


SITUACE POZEMNÍ KOMUNIKACE - ul. Brněnská

M 1:250

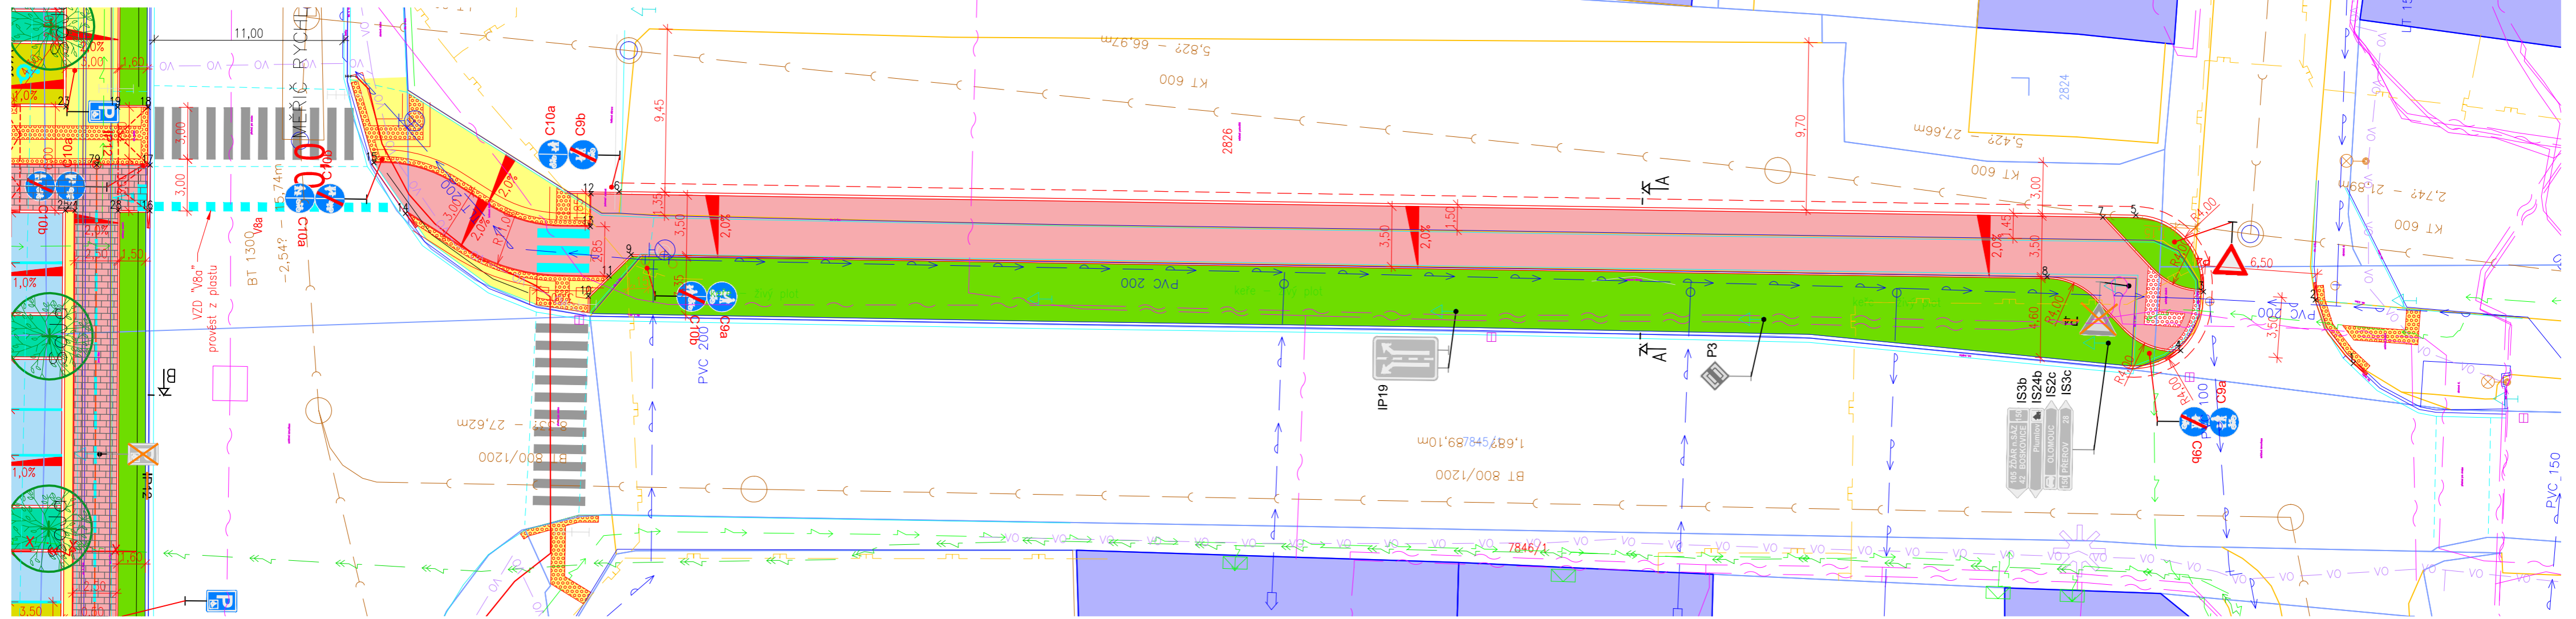

LEGENDA – Zpevněných ploch:

- Chodník – bet. dlažba tl. 60mm, přírodní
- Chodník – reliéfní dlažba tl. 60mm, červená TN TZÚS 12.03.04
- Varovný pás lepený elastomer dle TN TZÚS 12.03.04
- Společná stezka – asfaltobeton probarvený, červený
- Cyklistická stezka – beton. dlažba bez sražených hran, červená

LEGENDA INŽENÝRSKÝCH SÍTÍ:

- el. vedení NN – podzemní
- el. vedení VN – podzemní
- sdělovací vedení (Cetin a.s.)
- sdělovací vedení (Sprintel)
- vodovod
- kanalizace
- plynovod
- zatrubněný náhon
- veřejné osvětlení

LEGENDA:

- KATASTRÁLNÍ MAPA – KATASTR NEMOVITOSTÍ
- NAVRŽENÝ STAV
- VODOROVNÉ DOPRAVNÍ ZNAČENÍ

LEGENDA – VEGETACE

- STROM NAVRHOVANÝ
- KEŘ – VÍCEKMEN NAVRHOVANÝ
- ZÁHON KEŘŮ A TRVALEK PŮDOPOKRYVNÝ
- ZÁHON TRVALEK A CIBULOVIN OKRASNÝ
- ZÁHON NÍZKÝCH KEŘŮ
- ZÁHON DEŠŤOVÝ – TRVALKOVÝ
- MOBILIÁŘ

PŘEHLED BODŮ

Číslo bodu	Popis	X	Y
1	MPP	-558601,43	-1134346,14
2	MPP	-558597,78	-1134343,89
3	MPP	-558597,38	-1134337,40
4	MPP	-558600,80	-1134336,11
5	OBRUBNÍK	-558592,99	-1134333,43
6	OBRUBNÍK	-558592,61	-1134245,49
7	STEZKA	-558593,13	-1134331,52
8	STEZKA	-558596,62	-1134328,33
9	STEZKA	-558596,27	-1134246,22
10	CHODNÍK	-558598,69	-1134243,77
11	STEZKA	-558597,51	-1134244,96
12	STEZKA	-558592,76	-1134243,85
13	STEZKA	-558594,66	-1134243,84
14	PŘEJEZD	-558594,02	-1134233,12
15	PŘEJEZD	-558591,09	-1134231,25

Souřadnicový systém: S-JTSK, Výškový systém: Bpv

VYPRACOVAL A KRESLIL: Ing. Petr Škrobáček		ZODP. PROJEKTANT: Ing. Peter Štefančík	
STAVEBNÍ ÚŘAD: Prostějov	MÍSTO STAVBY: k.ú. Prostějov	INVESTOR: Statutární město Prostějov, nám. T.G.Masaryka 130/14, 79601 Prostějov	
AKCE: Prostějov - cyklistická stezka ul. Brněnská - Poděbradovo nám.		STUPEŇ: DPS	DATUM: 03/2025
PŘÍLOHA: SITUACE POZEMNÍ KOMUNIKACE - ul. Brněnská		FORMÁT: 3x A4	MĚŘÍTKO: 1:250
		PŘÍLOHA č. D.1.2a-1	