


**SITUACE POZEMNÍ KOMUNIKACE - ul. Poděbradovo nám.**  
**M 1:250**

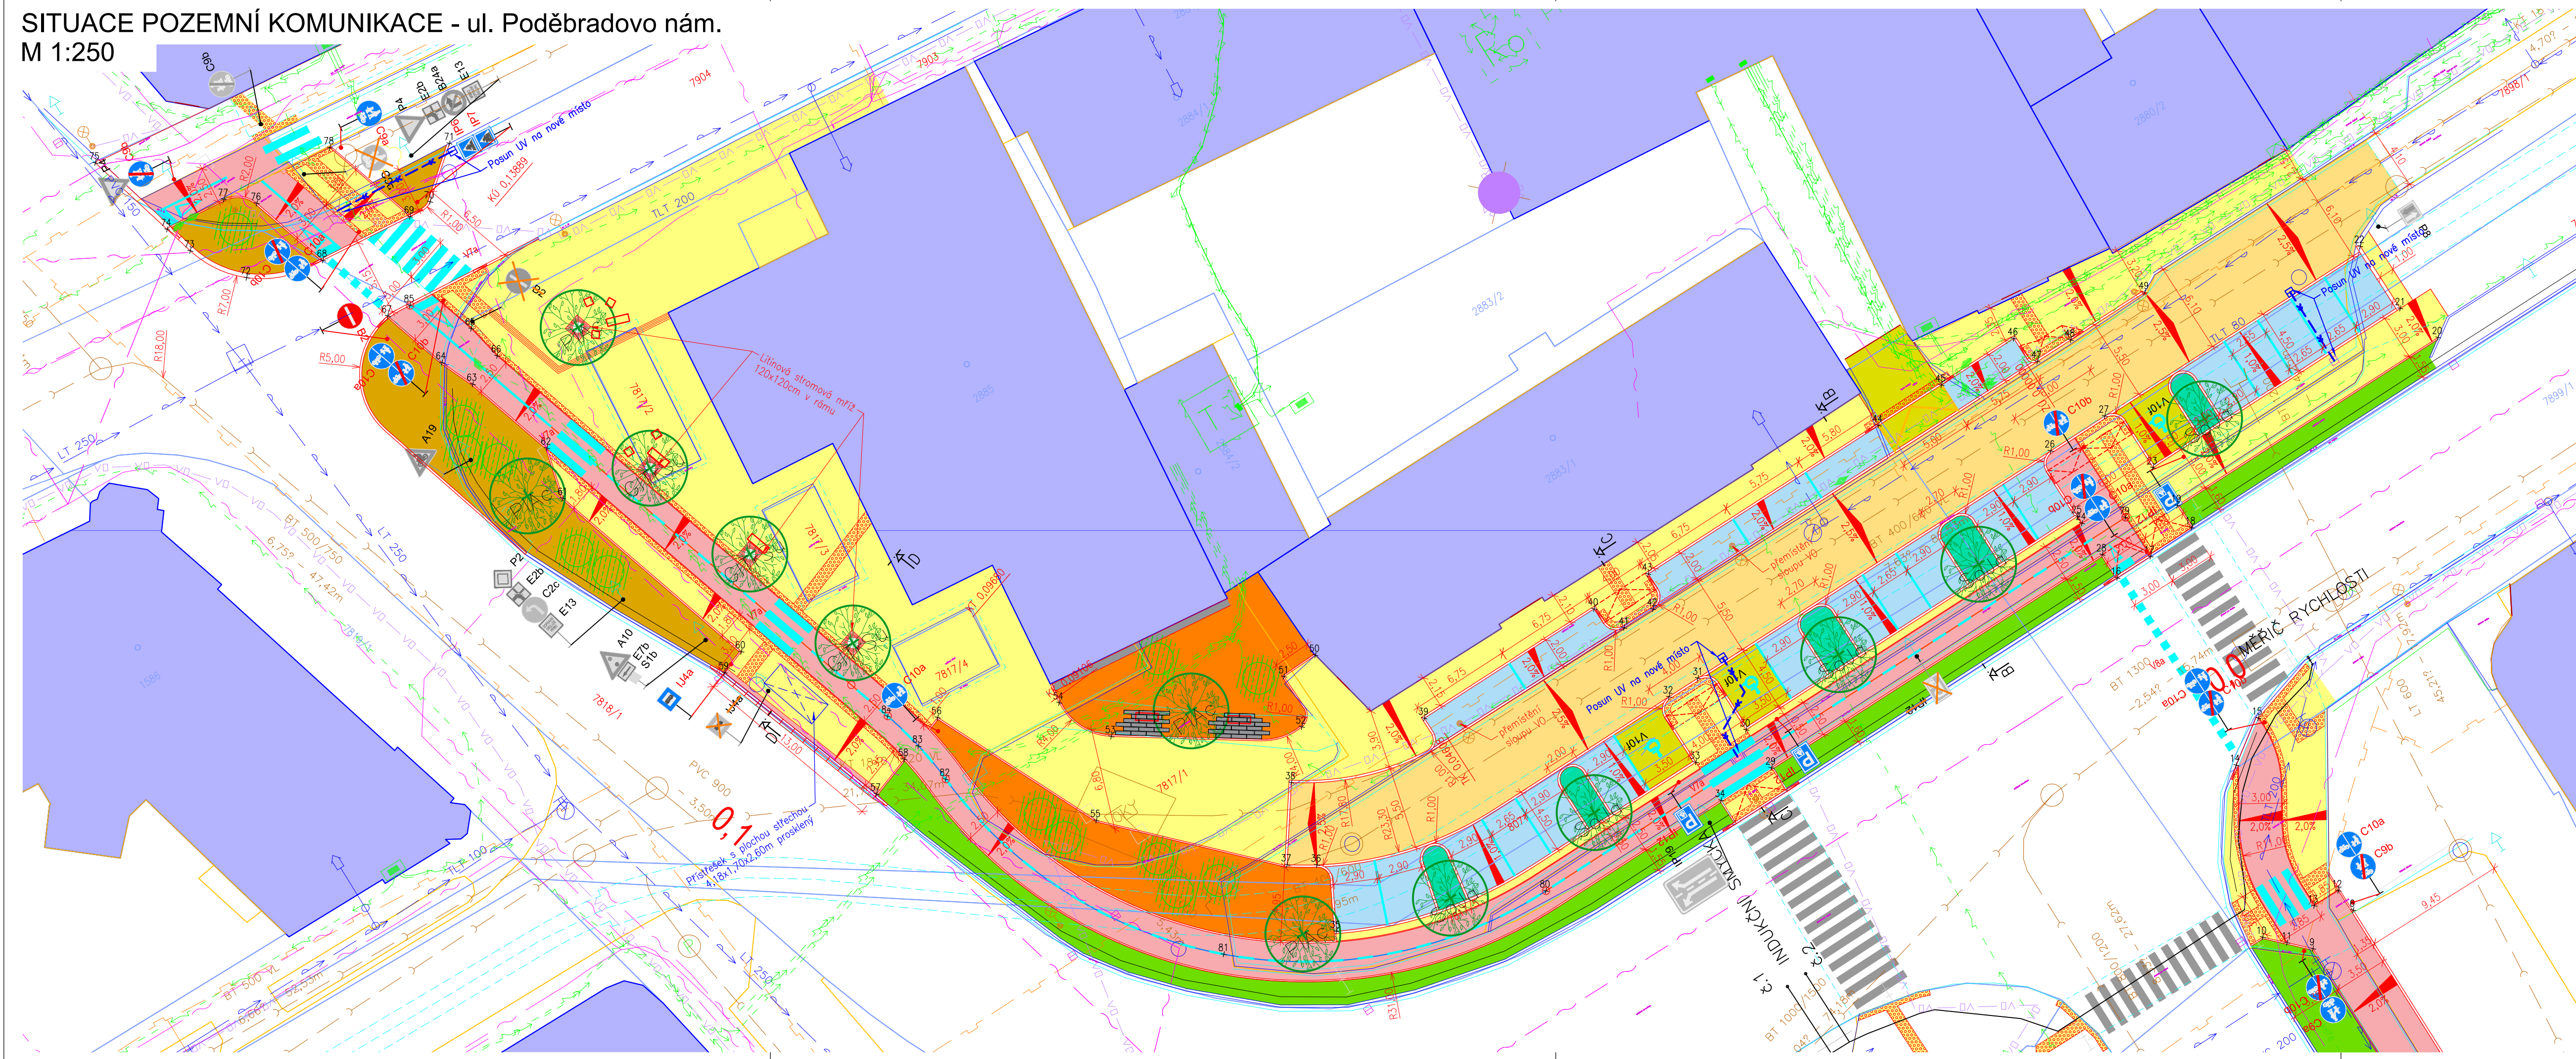

**PŘEHLED BODŮ**

Číslo bodu	Popis	X	Y
16	PŘEJEZD	-558594,03	-1134218,29
17	PŘEJEZD	-558591,38	-1134218,28
18	PŘECHOD	-558588,04	-1134218,12
19	CHODNÍK	-558588,05	-1134216,36
20	CHODNÍK	-558567,32	-1134216,23
21	PARKOVÁNÍ	-558568,41	-1134213,23
22	PARKOVÁNÍ	-558568,45	-1134208,29
23	PARKOVÁNÍ	-558588,07	-1134213,36
24	STEZKA	-558594,07	-1134213,95
25	PARKOVÁNÍ	-558594,07	-1134213,40
26	MPP	-558593,24	-1134208,74
27	MPP	-558588,94	-1134208,71
28	STEZKA	-558594,05	-1134216,45
29	MPP	-558620,36	-1134216,61
30	PARKOVÁNÍ	-558620,42	-1134213,56
31	MPP	-558621,29	-1134208,92
32	MPP	-558623,59	-1134208,94
33	PARKOVÁNÍ	-558624,42	-1134213,59
34	MPP	-558624,35	-1134216,64
35	PARKOVÁNÍ	-558650,76	-1134210,25
36	PARKOVÁNÍ	-558649,48	-1134205,81
37	VOZOVKA	-558651,16	-1134204,73
38	VOZOVKA	-558647,98	-1134200,24
39	PARKOVÁNÍ	-558638,17	-1134201,38
40	PARKOVÁNÍ	-558624,67	-1134201,29
41	MPP	-558623,65	-1134203,44
42	MPP	-558621,35	-1134203,42
43	PARKOVÁNÍ	-558620,37	-1134201,26
44	SJEZD	-558602,05	-1134201,15
45	SJEZD	-558597,05	-1134201,12
46	PARKOVÁNÍ	-558591,30	-1134201,08
47	MPP	-558590,79	-1134203,23
48	MPP	-558588,14	-1134203,21
49	VOZOVKA	-558582,27	-1134203,17
50	CHODNÍK	-558642,06	-1134193,92

**PŘEHLED BODŮ**


Číslo bodu	Popis	X	Y
51	CHODNÍK	-558644,60	-1134194,00
52	CHODNÍK	-558645,39	-1134197,48
53	CHODNÍK	-558656,48	-1134191,19
54	CHODNÍK	-558658,22	-1134187,43
55	CHODNÍK	-558660,33	-1134195,39
56	CHODNÍK	-558665,61	-1134183,90
57	NÁST.HR.	-558671,79	-1134186,03
58	STEZKA	-558668,99	-1134185,06
59	NÁST.HR.	-558676,02	-1134173,73
60	NÁSTUPIŠTĚ	-558674,33	-1134173,15
61	CHODNÍK	-558678,90	-1134158,11
62	STEZKA	-558678,00	-1134154,70
63	CHODNÍK	-558679,91	-1134148,44
64	CHODNÍK	-558680,87	-1134146,12
65	CHODNÍK	-558678,00	-1134145,25
66	CHODNÍK	-558677,51	-1134147,72
67	PŘEJEZD	-558682,26	-1134141,55
68	PŘEJEZD	-558683,92	-1134136,09
69	PŘECHOD	-558677,45	-1134136,75
70	OBRUBNÍK	-558675,78	-1134136,62
71	OBRUBNÍK	-558672,60	-1134134,03
72	OBRUBNÍK	-558688,85	-1134134,34
73	OBRUBNÍK	-558691,07	-1134130,80
74	PŘEJEZD	-558691,61	-1134128,76
75	PŘECHOD	-558693,28	-1134122,44
76	STEZKA	-558685,62	-1134130,51
77	STEZKA	-558687,33	-1134129,10
78	CHODNÍK	-558679,51	-1134129,98
79	ZÚ	-558591,41	-1134215,18
80	TK	-558637,49	-1134215,47
81		-558657,94	-1134207,50
82	KK	-558667,36	-1134187,67
83		-558667,71	-1134184,82
84	KT	-558668,39	-1134182,04
85	KÚ	-558680,63	-1134141,76

- LEGENDA - Zpevněných ploch:**
- Chodník - bet. dlažba tl. 60mm, přírodní
  - Chodník - reliéfní dlažba tl. 60mm, červená TN TZÚS 12.03.04
  - Společná stezka - asfaltbeton probarvený, červený
  - Oprava vozovky - asfaltbeton
  - Parkovací stání - bet. drenážní dlažba, tl. 80mm, přírodní
  - Vyhrazená stání a sjezd - bet. zámková dlažba, tl. 80mm, přírodní
  - Sjezd - reliéfní dlažba tl. 60mm, červená TN TZÚS 12.03.04

- LEGENDA - VEGETACE**
- STROM NAVRHOVANÝ
  - KEŘ - VÍCEKEMEN NAVRHOVANÝ
  - ZÁHON KEŘŮ A TRVALEK PŮDOPOKRYVNÝ
  - ZÁHON TRVALEK A CIBULOVIN OKRASNÝ
  - ZÁHON NÍZKÝCH KEŘŮ
  - ZÁHON DEŠŤOVÝ - TRVALKOVÝ
  - MOBILIÁŘ

- LEGENDA INŽENÝRSKÝCH SÍTÍ:**
- el. vedení NN - podzemní
  - el. vedení VN - podzemní
  - sdělovací vedení (Cetin a.s.)
  - vodovod
  - kanalizace
  - plynovod
  - zatrubněný náhon
  - veřejné osvětlení

- LEGENDA:**
- KATASTRÁLNÍ MAPA - KATASTR NEMOVITOSTI
  - NAVRŽENÝ STAV
  - VODOROVNÉ DOPRAVNÍ ZNAČENÍ

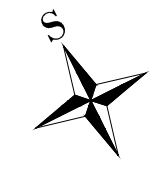

Souřadnicový systém: S-JTSK, Výškový systém: Bpv

VYPRACOVAL A KRESLIL: Ing. Petr Škrobáček	ZODP. PROJEKTANT: Ing. Peter Štefančík	Na Výhoně 3223, 69501 Hodonín IČ: 028 464 71, tel. 724152275 e-mail: projekce.ds@gmail.cz
STAVEBNÍ ÚŘAD: Prostějov	MÍSTO STAVBY: k.ú. Prostějov	PROJEKCE DS
INVESTOR: Statutární město Prostějov, nám. T.G.Masaryka 130/14, 79601 Prostějov		STUPEŇ: DUSP
AKCE: Prostějov - cyklistická stezka ul. Brněnská - Poděbradovo nám.		DATUM: 11/2024
		FORMÁT: 5x A4
		MĚŘÍTKO: 1:250
PRÍLOHA: SITUACE POZEMNÍ KOMUNIKACE - ul. Poděbradovo nám.		PRÍLOHA č. D.1.2a-2