


SITUACE VEGETAČNÍCH ÚPRAV - ul. Brněnská.

M 1:250

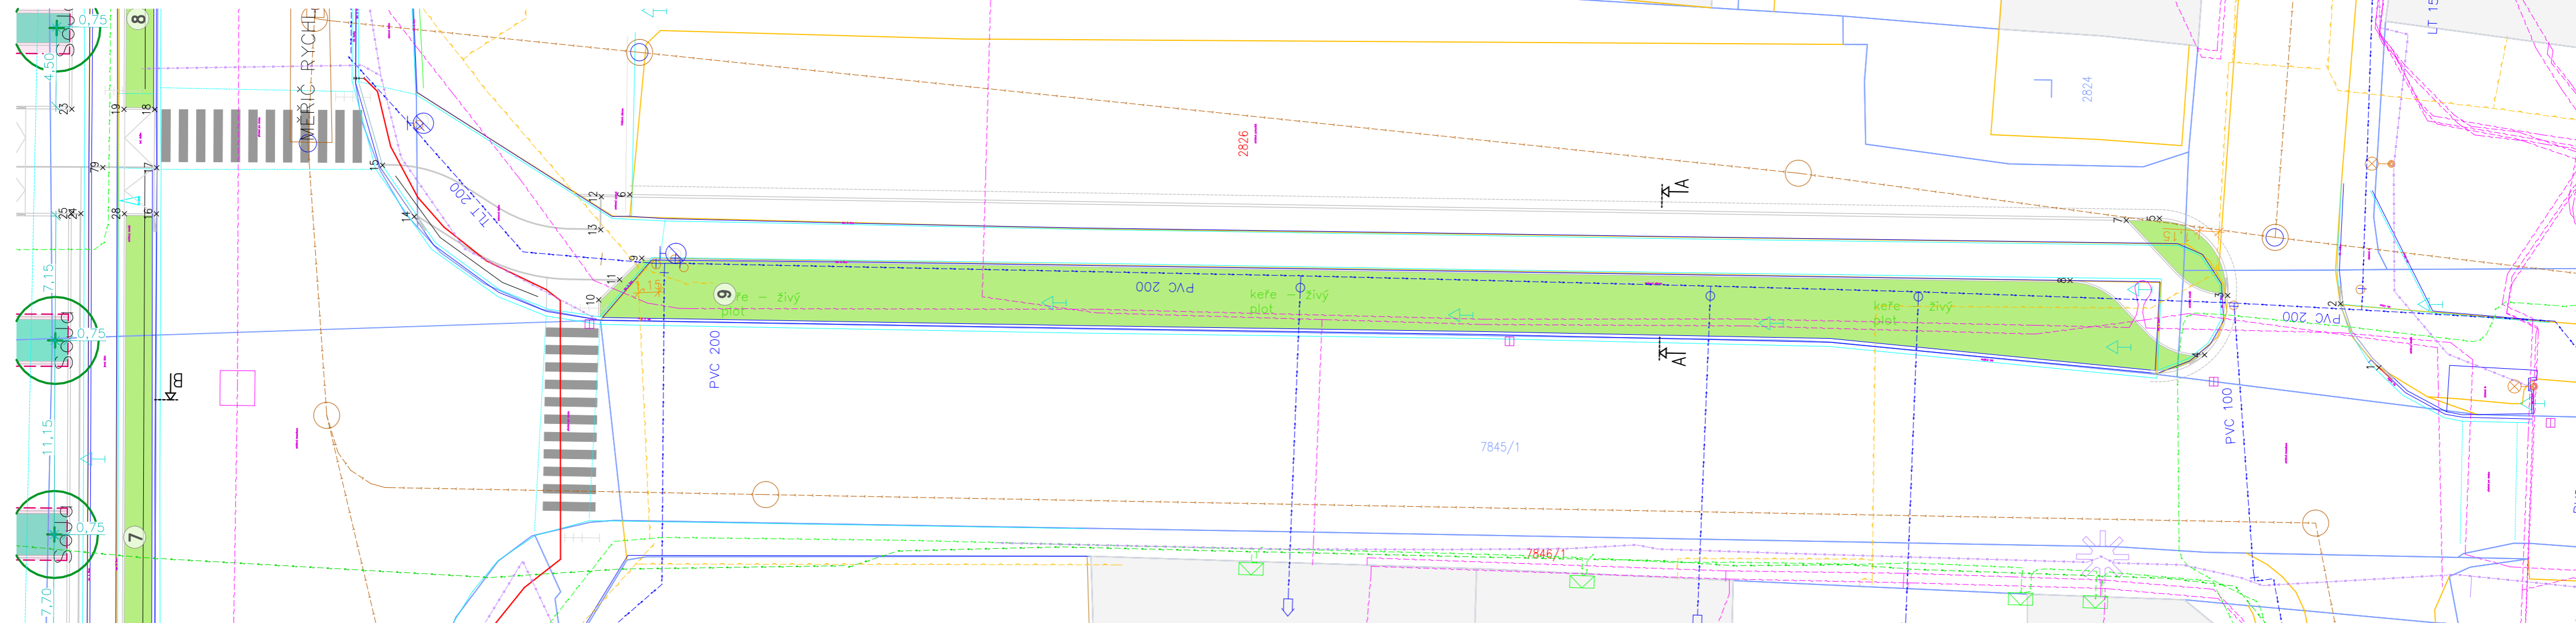

LEGENDA:










-  KATASTRÁLNÍ MAPA - KATASTR NEMOVITOSTÍ
-  NAVRŽENÝ STAV
-  VODOROVNÉ DOPRAVNÍ ZNAČENÍ

Pozn.: Rozmístění rostlin na stanovišti bude řešeno autorským dozorem.

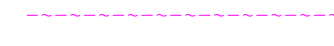LEGENDA - VEGETACE

-  STROM NAVRHOVANÝ
-  KEŘ - VÍCEKEMEN NAVRHOVANÝ
-  ZÁHON KEŘŮ A TRVALEK PŮDOPOKRYVNÝ
-  ZÁHON TRVALEK A CIBULOVIN OKRASNÝ
-  ZÁHON NÍZKÝCH KEŘŮ
-  ZÁHON DEŠŤOVÝ - TRVALKOVÝ
-  MOBILIÁŘ
-  ČÍSLO ZÁHONU

LEGENDA INŽENÝRSKÝCH SÍTÍ:

-  el. vedení NN - podzemní
-  el. vedení VN - podzemní
-  sdělovací vedení (Cetin a.s.)
-  sdělovací vedení (Sprintel)
-  vodovod
-  kanalizace
-  plynovod
-  zatrubněný náhon
-  veřejné osvětlení



ATELIER PER PARTES
M +420 723 970 172 / +420 732 914 959
www.atelierperpartes.cz

název akce
**Prostějov - cyklistická stezka
ul. Brněnská - Poděbradovo nám.**

KAT. ÚZEMÍ: PROSTĚJOV [733491]

stavebník
STATUTÁRNÍ MĚSTO PROSTĚJOV, nám. T.G.Masaryka 130/14, 79601 Prostějov

generální projektant
ING. PETER ŠTEFANČÍK, IČ: 028 464 71, tel. 724 152 275, E: projekce.ds@email.cz, Na Výhoně 3223, 69501 Hodonín
hlavní inženýr projektu
ING. PETR ŠKROBÁČEK

zpracovatel profese
ATELIER PER PARTES s.r.o., IČO: 06968368, Francouzská 421/87, Zábřovice, 602 00 Brno
zodpovědný projektant profese
ING. DANIEL MATĚJKA, ČKA 04 429, M: 732 914 959 E: daniel.matejka@seznam.cz
vypracoval
ING. MATĚJKA, ING. LATTENBERG, ING. MATĚJKOVÁ

část
D - DOKUMENTACE OBJEKTŮ

stupeň
DPS

datum
04/2025

měřítko
1:250

formát
3xA4

**SO.801 VEGETAČNÍ ÚPRAVY
SITUAČNÍ VÝKRES**

D.2