


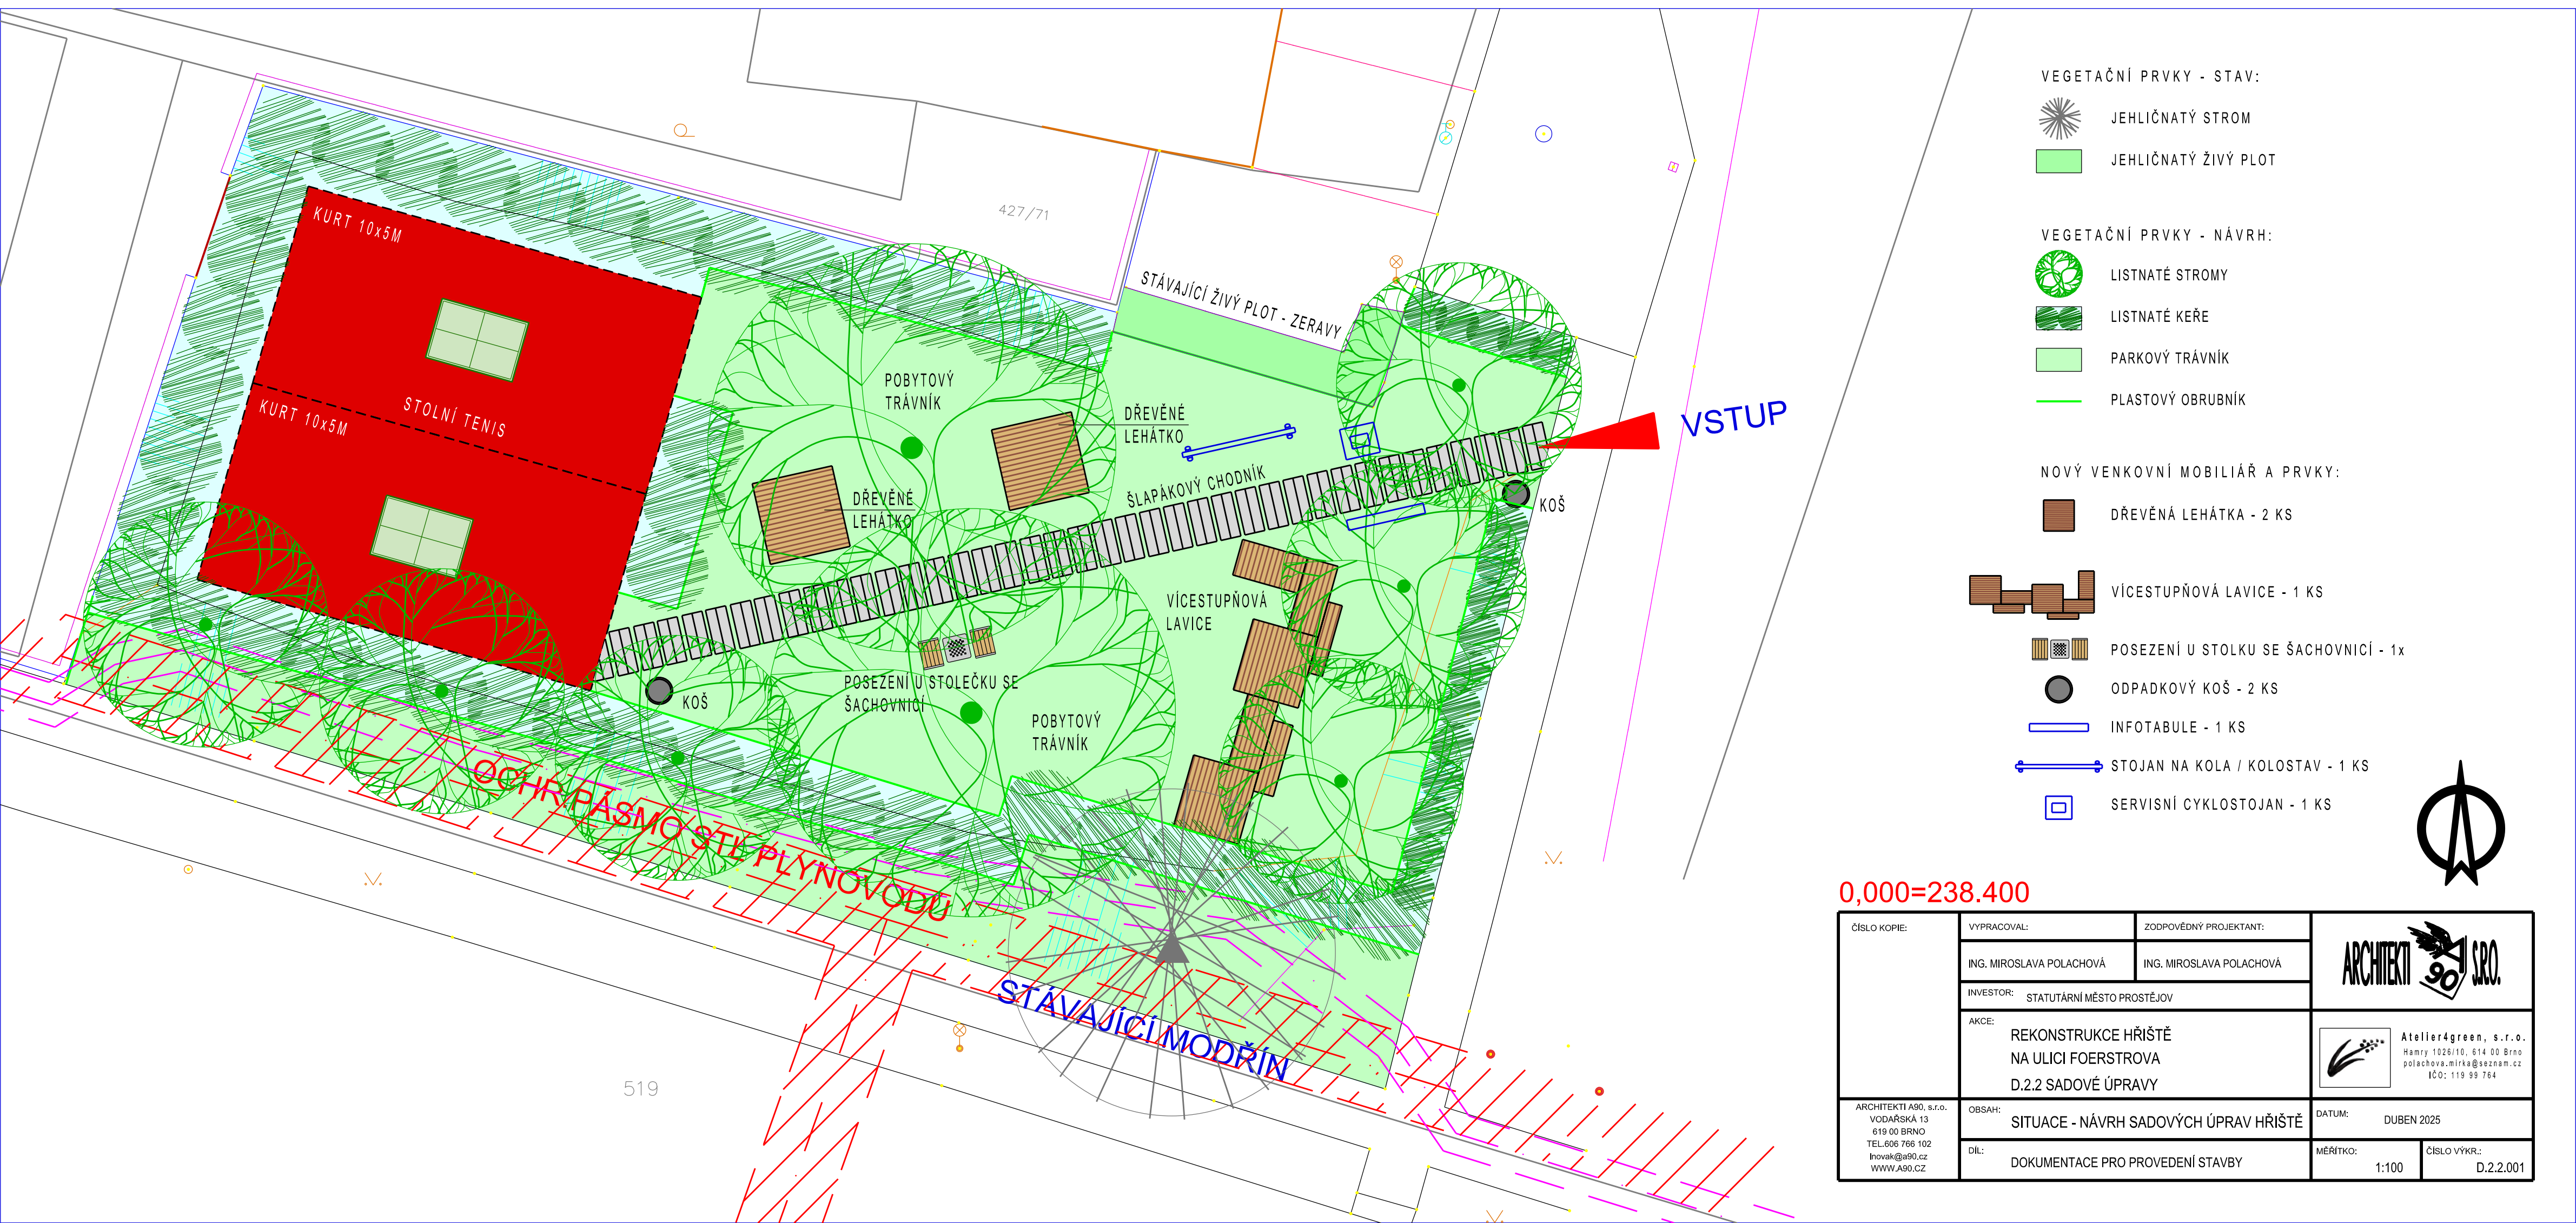

VEGETAČNÍ PRVKY - STAV:

- JEHLIČNATÝ STROM
- JEHLIČNATÝ ŽIVÝ PLOT

VEGETAČNÍ PRVKY - NÁVRH:

- LISTNATÉ STROMY
- LISTNATÉ KEŘE
- PARKOVÝ TRÁVNÍK
- PLASTOVÝ OBRUBNÍK

NOVÝ VENKOVNÍ MOBILIÁŘ A PRVKY:

- DŘEVĚNÁ LEHÁTKA - 2 KS

- VÍCESTUPNOVÁ LAVICE - 1 KS

- POSEZENÍ U STOLKU SE ŠACHOVNICÍ - 1x

- ODPADKOVÝ KOŠ - 2 KS

- INFOTABULE - 1 KS

- STOJAN NA KOLA / KOLOSTAV - 1 KS

- SERVISNÍ CYKLOSTOJAN - 1 KS



0,000=238.400

ČÍSLO KOPIE:	VYPRACOVAL:	ZODPOVĚDNÝ PROJEKTANT:	
	ING. MIROSLAVA POLACHOVÁ	ING. MIROSLAVA POLACHOVÁ	
	INVESTOR: STATUTÁRNÍ MĚSTO PROSTĚJOV		
ARCHITEKT A&O, s.r.o. VOJARSKÁ 13 619 00 BRNO TEL: 606 766 102 info@ao90.cz WWW.AO90.CZ	AKCE:		 Atelier4green, s.r.o. Havry 102616, 614 00 Brno polachova.mirka@seznam.cz IČO: 119 93 764
	REKONSTRUKCE HRŠTĚ NA ULICI FOERSTROVA D.2.2 SADOVÉ ÚPRAVY		
	OBSAH: SITUACE - NÁVRH SADOVÝCH ÚPRAV HRŠTĚ		
DĚL:	DOKUMENTACE PRO PROVEDENÍ STAVBY		DATUM: DUBEN 2025
	MĚŘÍTKO: 1:100		ČÍSLO VÝKRU: D.2.2.001