


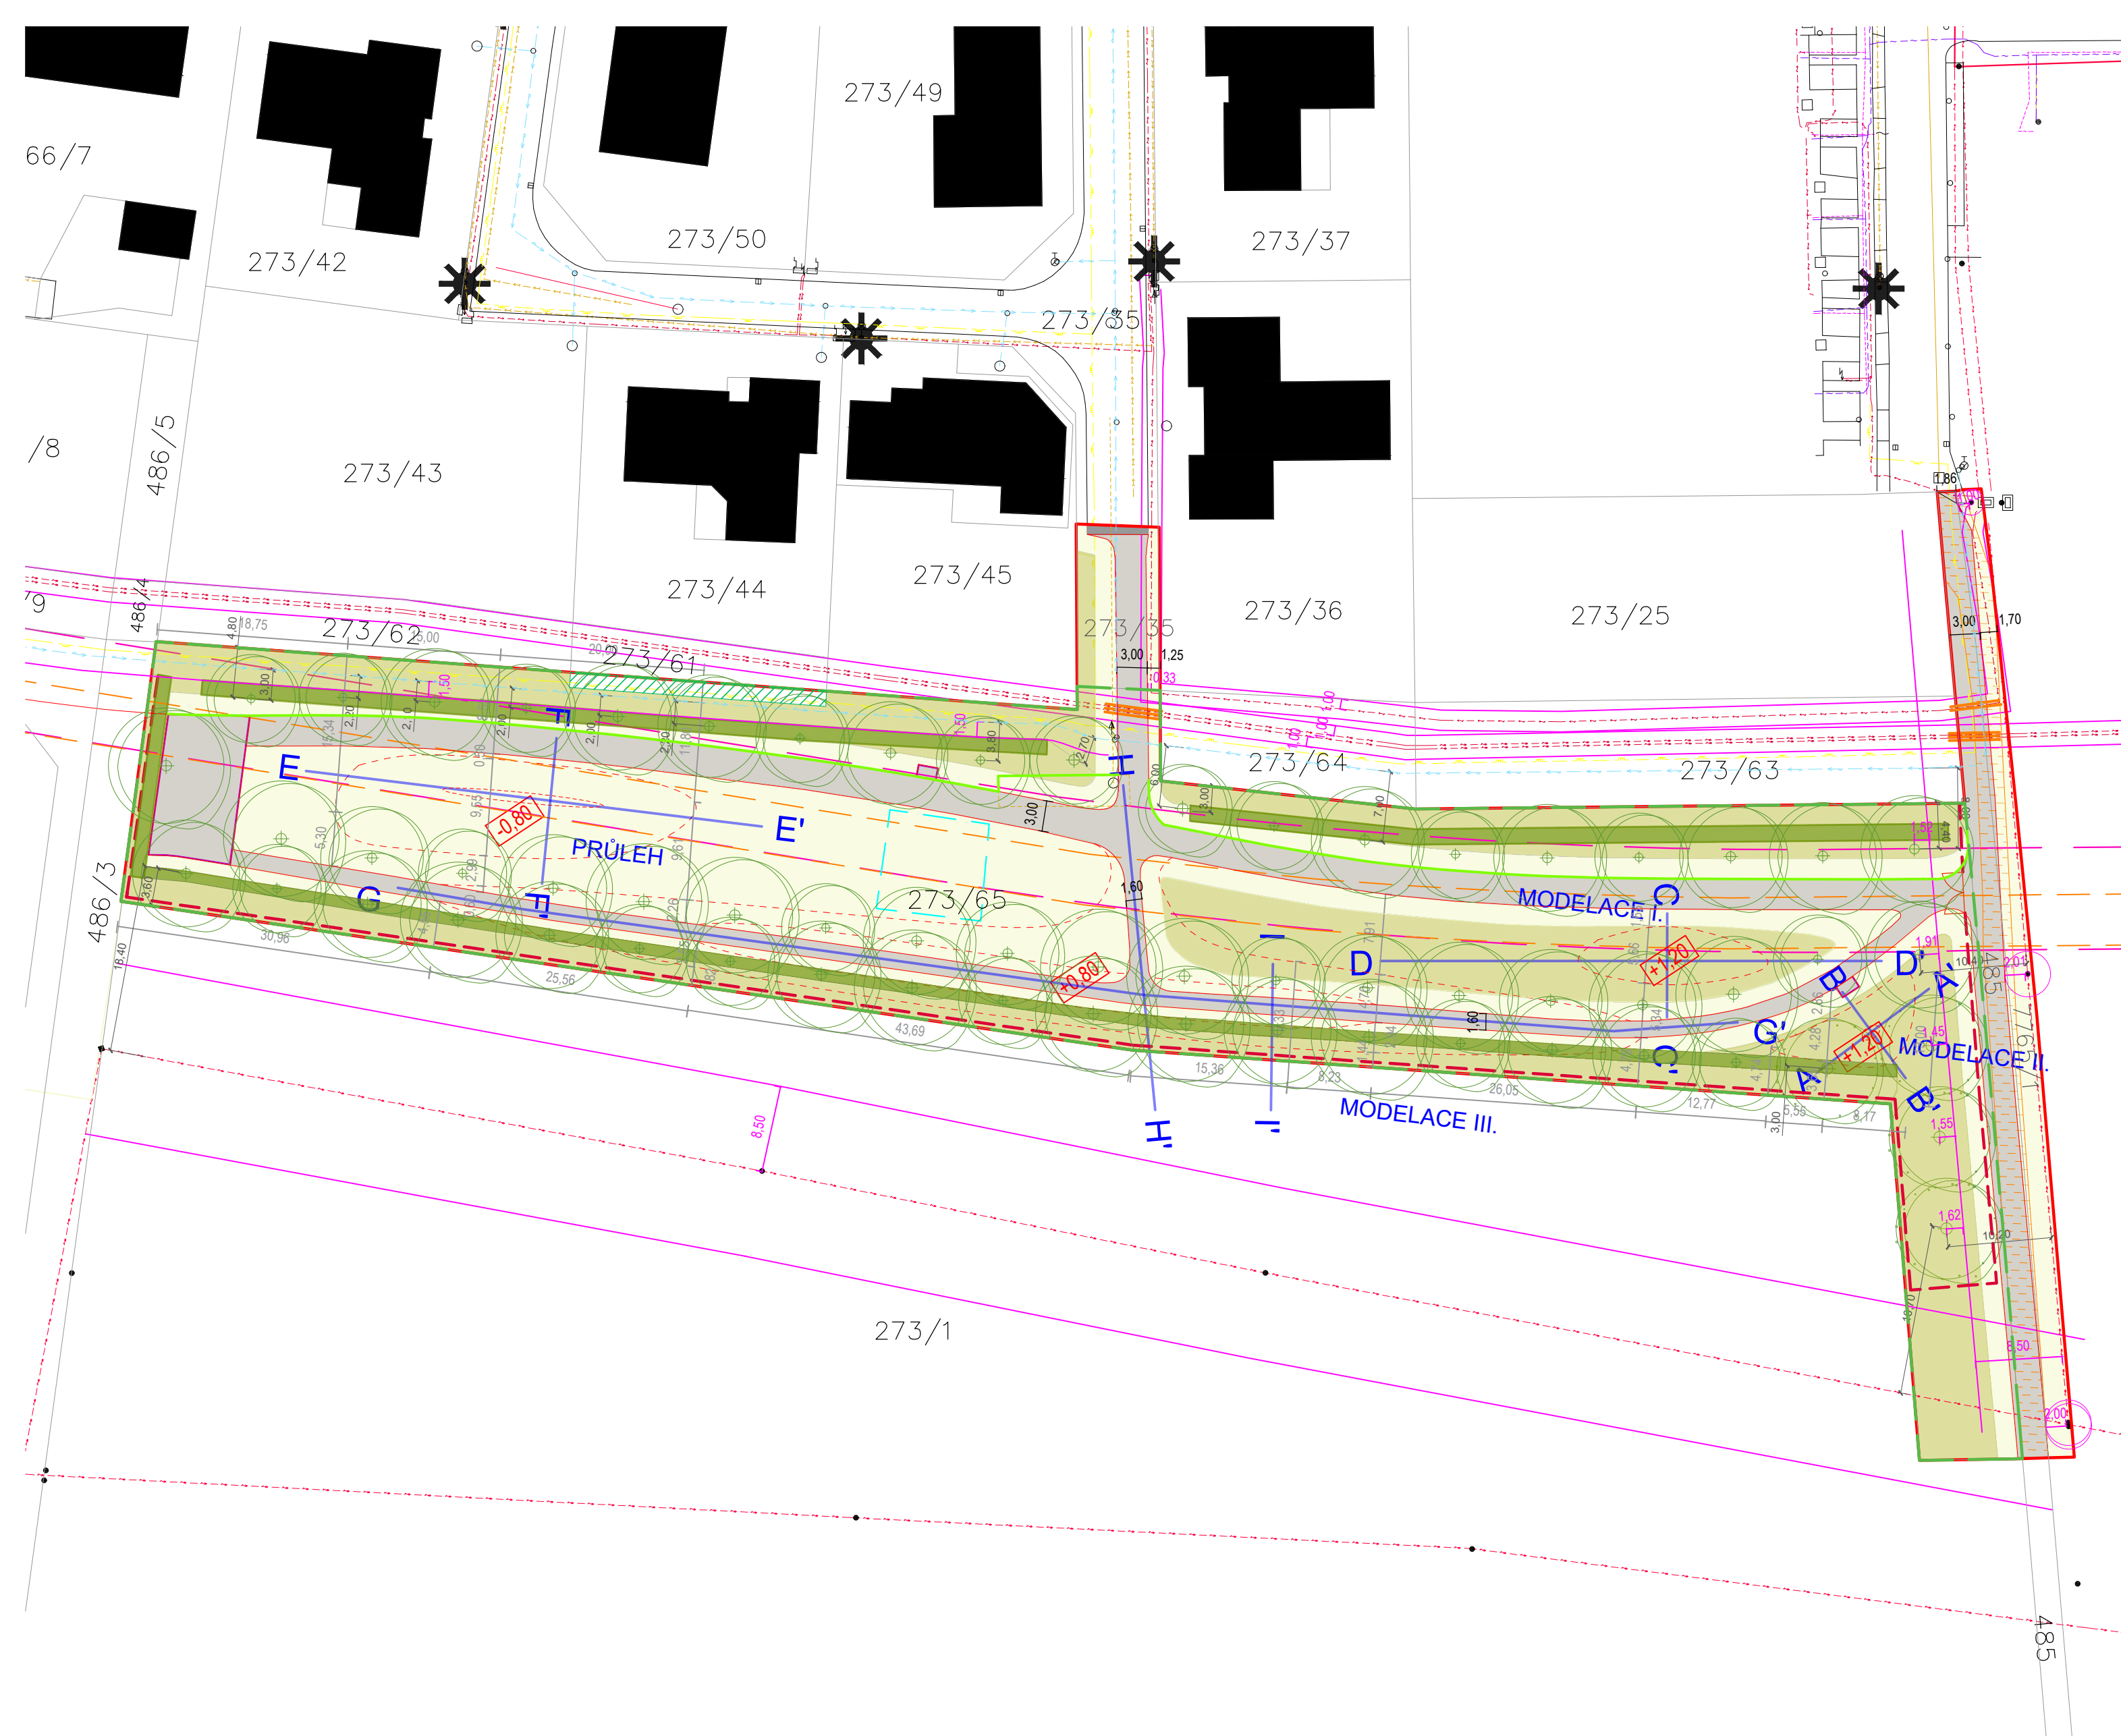

STAV

130/1

NÁVRH

hranice řešeného území

hranice KN

čísla parcel

budovy

polohopis

výškopis

koridor trasy cyklostezky dle ÚP

koridor přeložky VN dle ÚP

ZPEVNĚNÉ PLOCHY

pochodzí zpevněné plochy - MZK

pobytové zpevněné plochy - MZK

zatravněná cesta

obruba z žulové kostky

OSTATNÍ

E — E'

zařízení staveniště

chránička kabelu

kořenová clona

označení řezu

SÍTĚ

komunikační síť

vedení vysokého napětí - nadzemní

vedení nízkého napětí - nadzemní

vedení vysokého napětí - podzemní

vedení nízkého napětí - podzemní

plynovod

vodovod

kanalizace

systém pro zasakování dešť. vody

ochranné pásmo inženýrských sítí

VEGETACE

orná půda

trávník parkový

trávník luční

skupina keřů

strom listnatý

oplocenka

jedno/dvoukřídlá brána oplo

MOBILIÁŘ

místo pro umístění sochy

SEZNAM STAVEBNÍCH OBJEKTŮ:
SO 101 - ZPEVNĚNÉ PLOCHY
SO 801 - VEGETAČNÍ ÚPRAVY

025102050

ZHOTOVITEL: FLORSTYL s. r. o.

ZODP. PROJEKTANT: Ing. Markéta Sprinzlová, Ph. D.

VYPRACOVALA: Ing. Anna Sedlmajerová, Bc. Radka Matuszková

INVESTOR: Statutární město Prostějov,
nám. T. G. Masaryka 130/14,
796 01 Prostějov

MÍSTO: k.ú. Krasice [733695]

AKCE:

PROSTĚJOV - JIŽNÍ PRSTENEC - III. ETAPA

OBSAH VÝKRESU: KOORDINAČNÍ SITUACE

FLORSTYL®

Náměstí Svobody 362,
686 04 Kunovice
IČO: 60731346
DIČ: CZ60731346

www.florstyl.cz
atelier@florstyl.cz
+420 571 893 141

STUPEŇ PD: DUR+DSP

DATUM: 3/2024

FORMÁT: 4xA4

MĚŘÍTKO: 1:500

Č. VÝKRESU: C.3