



STAV

130/1

NÁVRH

hranice řešeného území

hranice KN

čísla parcel

budovy

polohopis

výskopis

koridor trasy cyklostezky dle ÚP

koridor přeložky VN dle ÚP

ZPEVNĚNÉ PLOCHY

pochodzí zpevněné plochy - MZK

pobytové zpevněné plochy - MZK

zatravněná cesta

obruba z žulové kostky

OSTATNÍ

E — E'

zařízení staveniště

chránička kabelu

kořenová clona

označení řezu

SÍTĚ

komunikační síť

vedení vysokého napětí - nadzemní

vedení nízkého napětí - nadzemní

vedení vysokého napětí - podzemní

vedení nízkého napětí - podzemní

plynovod

vodovod

kanalizace

systém pro zasakování dešť. vody

ochranné pásmo inženýrských sítí

VEGETACE

orná půda

trávník parkový

trávník luční

skupina keřů

strom listnatý


oplocenka

jedno/dvoukřídlá brána oplo

MOBILIÁŘ

místo pro umístění sochy

SEZNAM STAVEBNÍCH OBJEKTŮ:
SO 101 - ZPEVNĚNÉ PLOCHY
SO 801 - VEGETAČNÍ ÚPRAVY

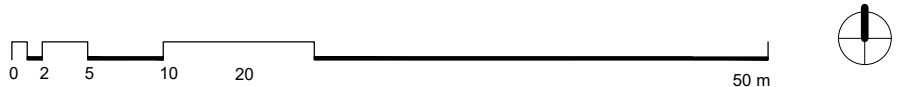

ZHOTOVITEL: FLORSTYL s. r. o.		FLORSTYL® Náměstí Svobody 362, 686 04 Kunovice IČO: 60731346 DIČ: CZ60731346 www.florstyl.cz atelier@florstyl.cz +420 571 893 141	
ZODP. PROJEKTANT: Ing. Markéta Sprinzlová, Ph. D.			
VYPRACOVALA: Ing. Anna Sedlmajerová, Bc. Radka Matuszková			
INVESTOR: Statutární město Prostějov, nám. T. G. Masaryka 130/14, 796 01 Prostějov	MÍSTO: k.ú. Krasice [733695]		
AKCE:		STUPEŇ PD: DUR+DSP	
PROSTĚJOV - JIŽNÍ PRSTENEC - III. ETAPA		DATUM: 3/2024	FORMÁT: 4xA4
OBSAH VÝKRESU: KOORDINAČNÍ SITUACE		MĚŘÍTKO: 1:500	Č. VÝKRESU: C.3