


SITUACE
M 1:500

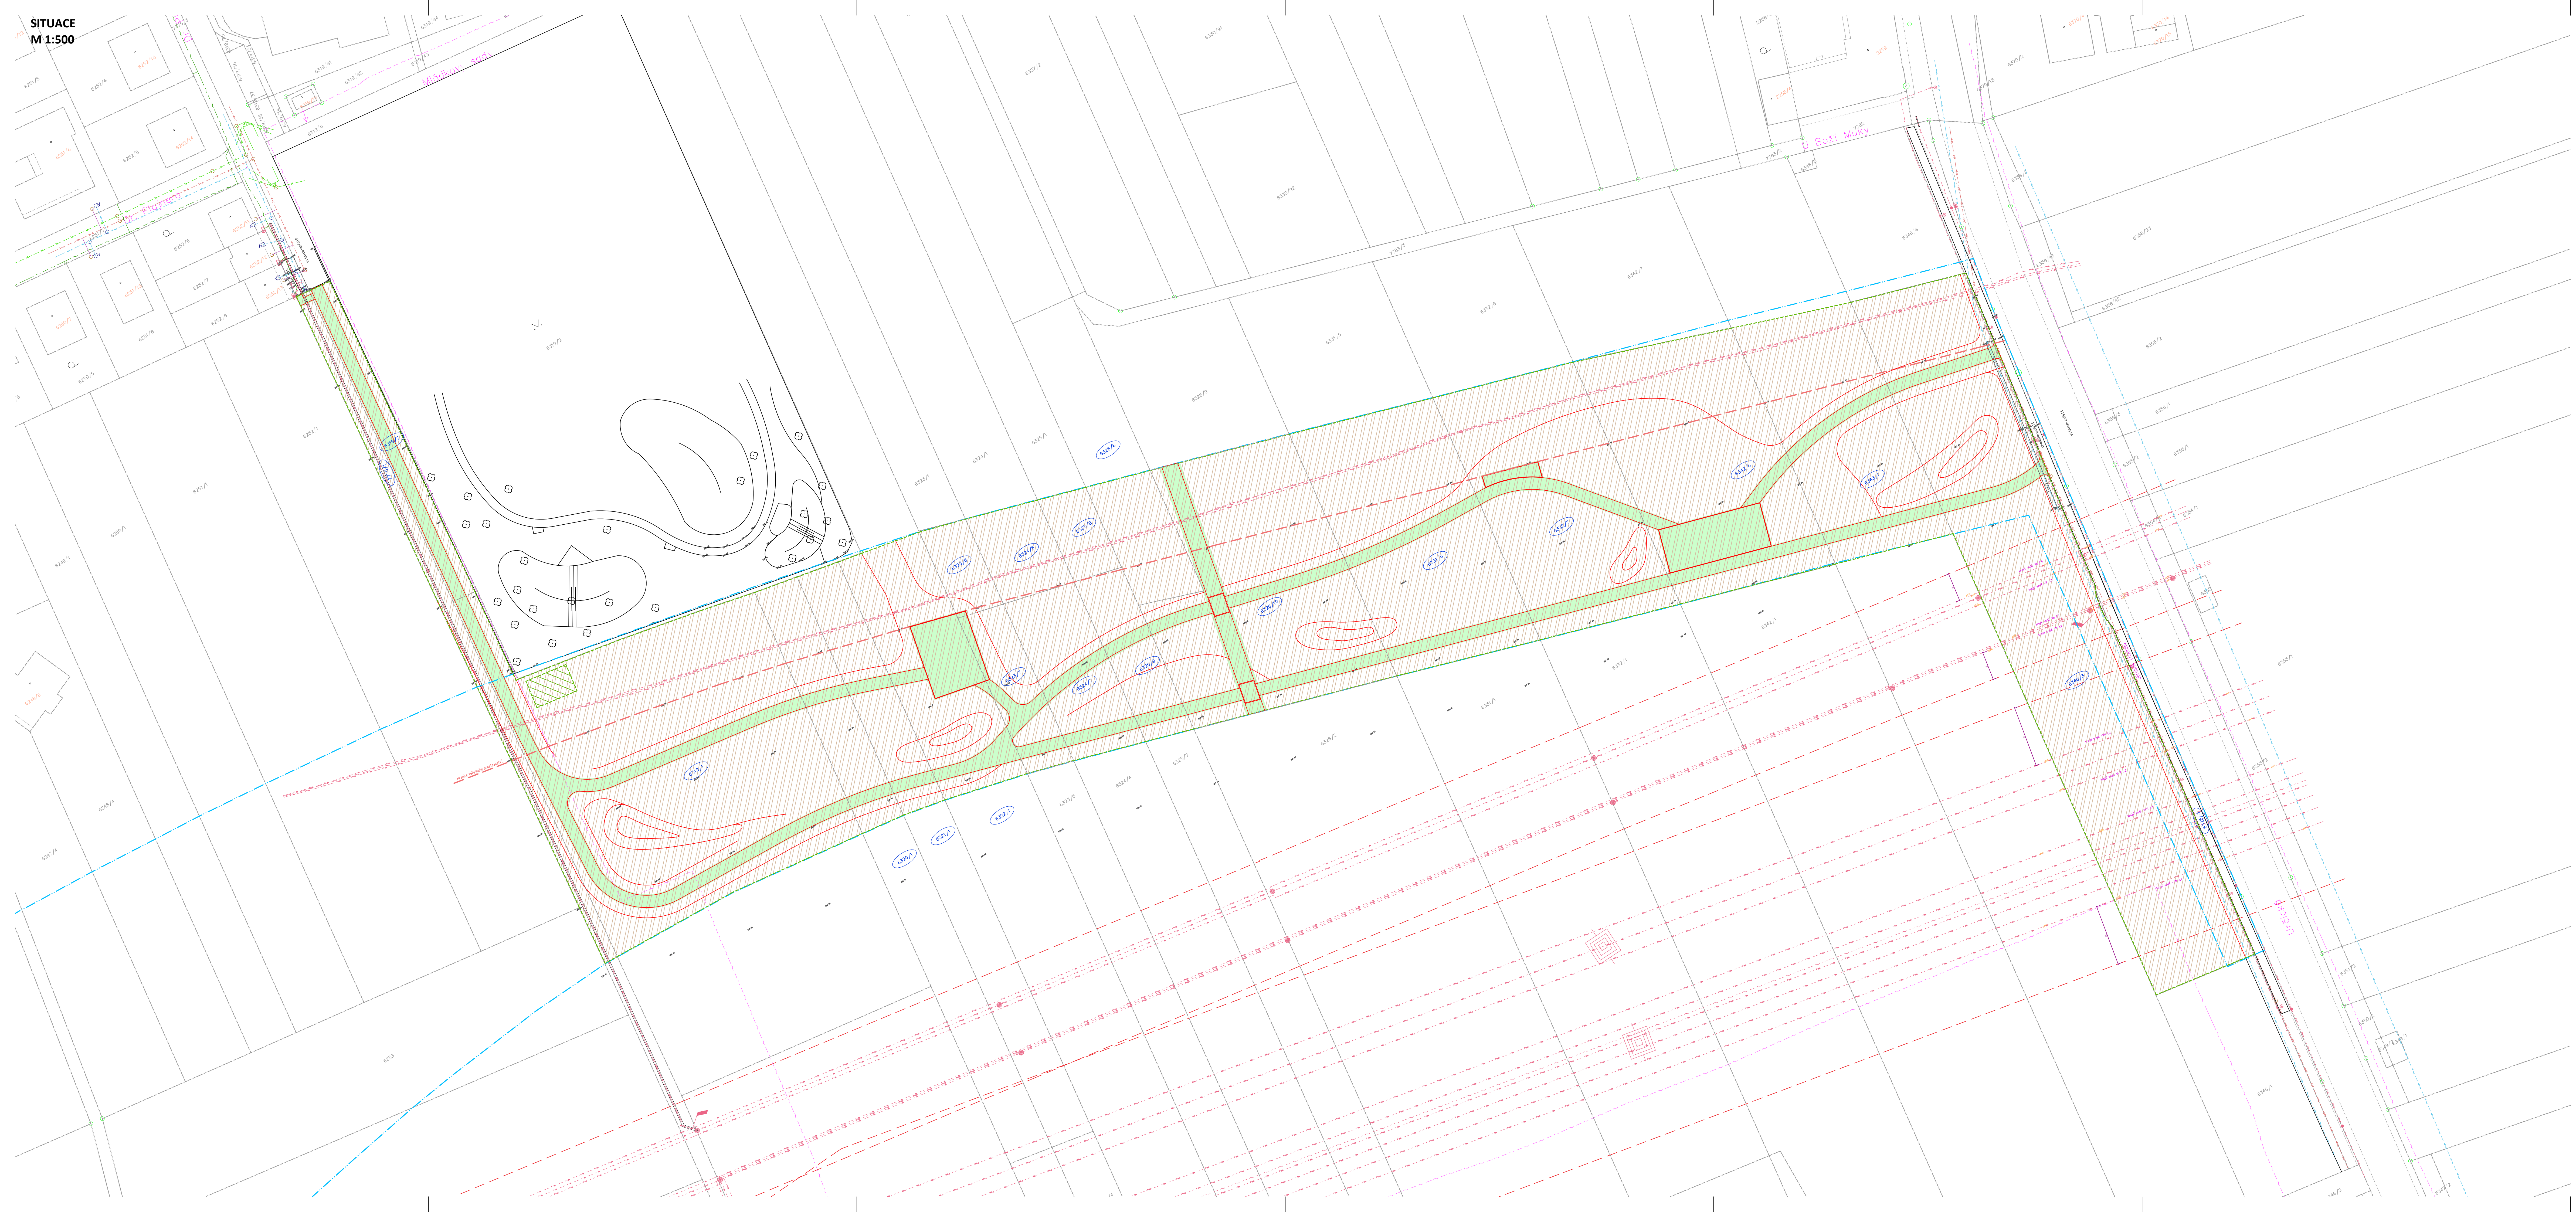

LEGENDA:

STÁVAJÍCÍ	NÁVRH
	SKRÝTKA ORNICE 20 cm
	ULOŽENÍ NA MEZEPONNÍ
	PŘÍPRAVA ÚZEMÍ
	PŘEORÁNÍ A VLÁČENÍ
	CHEMICKÉ ODPLEVENÍ
	OBRYŠ NAVRŽENÉ STAVBY
	HRANICE PARCEL-DLE KN
	PARCELNÍ ČÍSLO-DLE KN
	2125/18
	PLOCHA VYMEZENÁ OP
	PLOCHA REKREACE K10
	HRANICE ŘEŠENÉHO ÚZEMÍ

SEZNAM STAVEBNÍCH OBJEKTŮ:

SO 001 PŘÍPRAVA ÚZEMÍ
SO 101 ZPEVNĚNÉ PLOCHY
SO 801 SADOVÉ ÚPRAVY A MOBILIÁR

LEGENDA INŽENÝRSKÝCH SÍTÍ:

STÁVAJÍCÍ	NÁVRH
	KANALIZACE JEDNOTNÁ
	KANALIZACE DEŠŤOVÁ
	KANALIZACE SPLAŠKOVÁ
	VODOVOD
	PLYNOVOD NTL
	PLYNOVOD STL
	PLYNOVOD VTL
	DISTRIBUČNÍ ROZVOD NN NADZEMNÍ
	DISTRIBUČNÍ ROZVOD NN PODZEMNÍ
	DISTRIBUČNÍ ROZVOD VN NADZEMNÍ
	DISTRIBUČNÍ ROZVOD VN PODZEMNÍ
	SĐELOVACÍ KABEL-CEITN
	SĐELOVACÍ KABEL-SPRINTEL
	ROZVOD VO PODZEMNÍ
	STOŽÁR VO

SOUŘADNICOVÝ SYSTÉM: JTSK
VÝŠKOVÝ SYSTÉM: Balt p.v.
POLOHA STÁVAJÍCÍCH INŽENÝRSKÝCH SÍTÍ JE INFORMATIVNÍ

HLAVNÍ PROJEKTANT ING. TOMÁŠ RUTH	KONTROLOVAL ING. TOMÁŠ RUTH	VYPRACOVAL ING. TOMÁŠ RUTH	ING. TOMÁŠ RUTH SEDMDESÁTÁ 7055, ZÚLN INFO@TOMASRUTH.CZ +420 775 194 456	
INVESTOR STATUTÁRNÍ MĚSTO PROSTĚJOV	NÁM. T. G. MASÁRYKA 130/14, 796 01 PROSTĚJOV			FORMÁT 14 A4
STAVBA ČÁST I. ETAPY JIŽNÍHO PRSTENCE PROSTĚJOV SO 001 PŘÍPRAVA ÚZEMÍ				DATUM 11/2022
OBSAH SITUACE				STUPEŇ PD DPZVÚ
				MĚŘÍTKO 1:500
				ČÍSLO VÝKRESU D.001.02.
				PARÉ

