


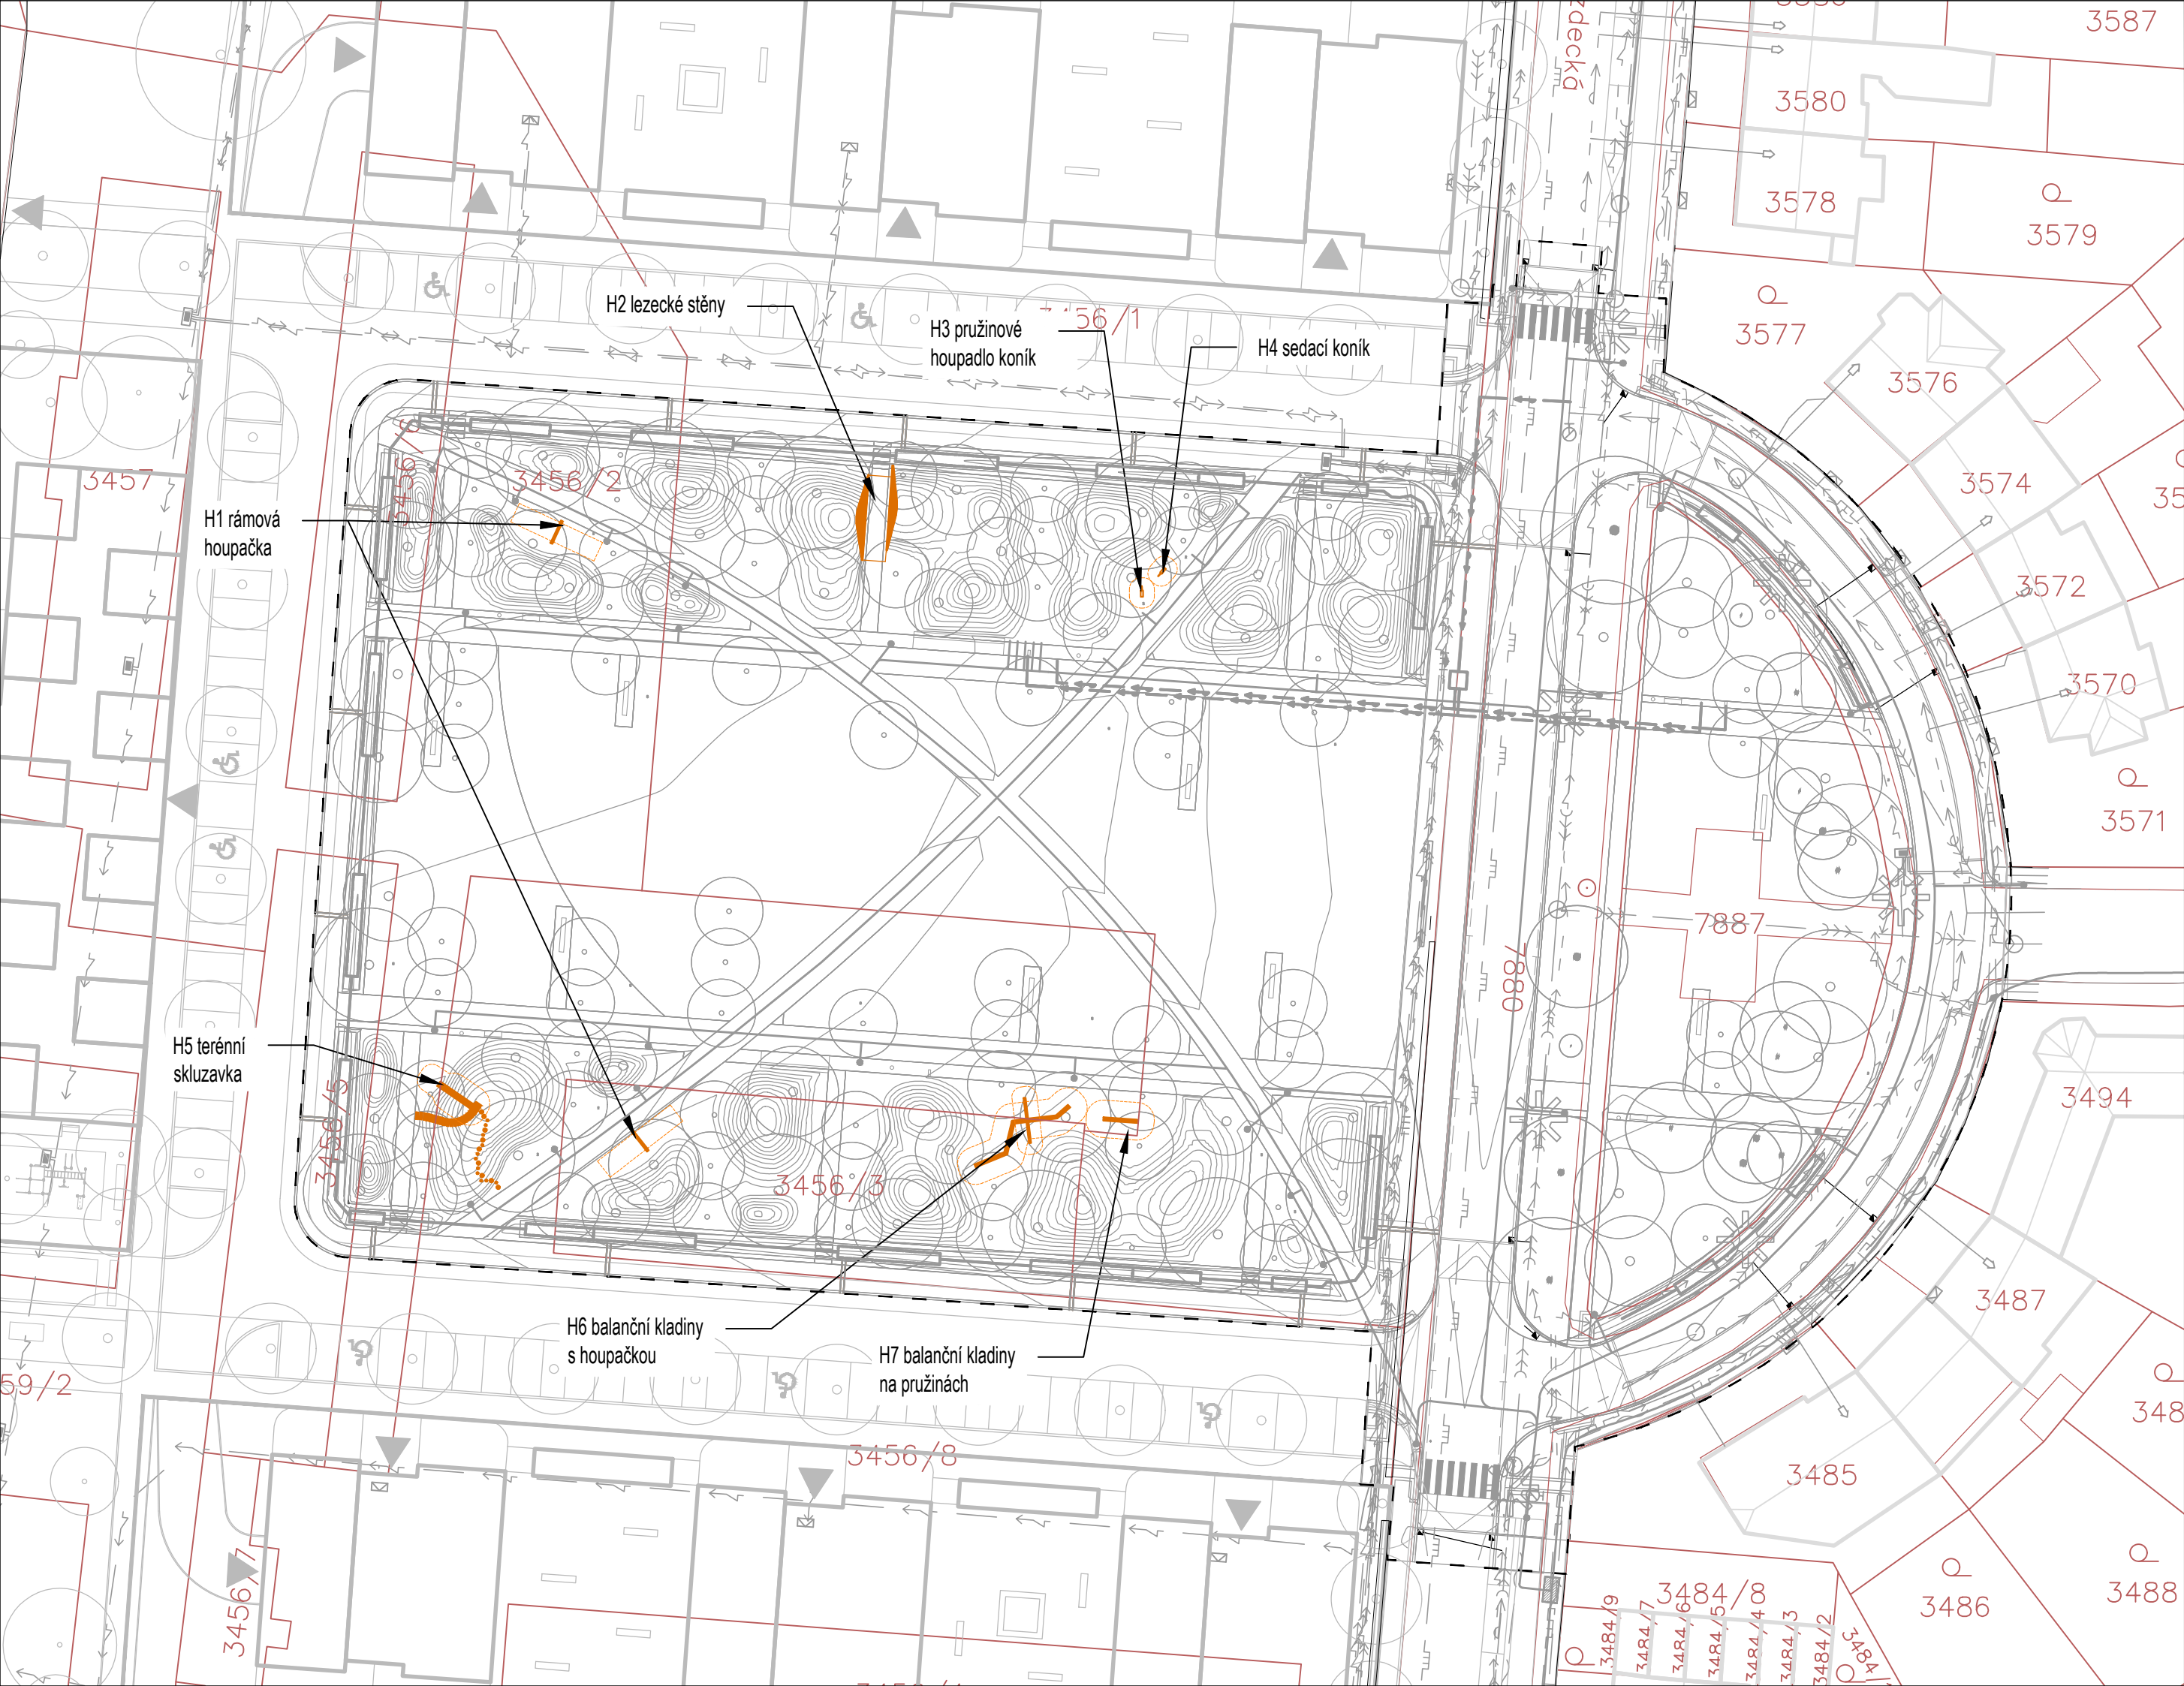

Legenda



herní prvky

- řešené území
- katastr nemovitostí
- stávající inženýrské sítě
- vodovod
- kanalizace
- plynovod STL
- plynovod NTL
- rozvody elektrické sítě VN
- rozvody elektrické sítě NN
- komunikační kabely
- veřejné osvětlení

název výkresu:

Situace herních prvků

projekt:

Revitalizace lokality bývalých
Jezdeckých kasáren v Prostějově

investor:

Statutární město Prostějov
T. G. Masaryka 130/14, 796 01 Prostějov,
IČO: 00288659

zpracovatel:

Ing. Romana Michalková, Ph.D.
Malátova 434/11, 150 00 Praha 5
rommich@seznam.cz, +420 603 141 856

hlavní inženýr projektu:

Ing. Romana Michalková, Ph.D.

zpracovatel části:

Ing. Romana Michalková, Ph.D.
Malátova 434/11, 150 00 Praha 5
rommich@seznam.cz, <420 603 141 856

zodpovědný projektant:

Ing. Romana Michalková, Ph.D.

vypracovala:

Ing. arch. Adéla Chmelová

fáze:

DÚSP

část:

D.5.2 Herní prvky

stavební objekt:

SO 902 Herní prvky

formát:

2,5x44

měřítko:

1:500

datum:

10/2024

číslo výkresu:

2

zpracováno v souřadnicovém systému S-JTSK

