



Z063  
PŮDORYS

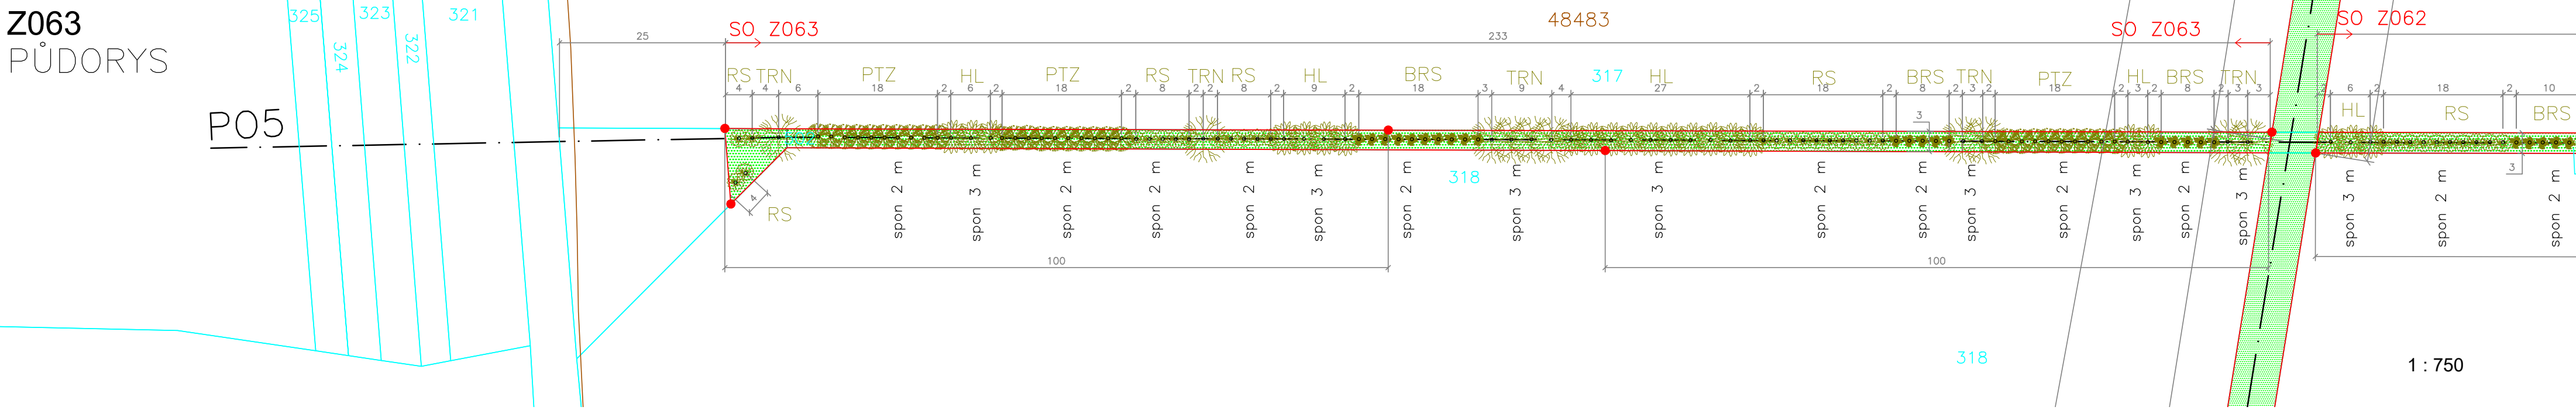

Z063  
PODÉLNÝ ŘEZ P05

ID HOSPODÁŘE (LPIS)  
PARCELA KN,K.Ú. DOMAMYSLICE

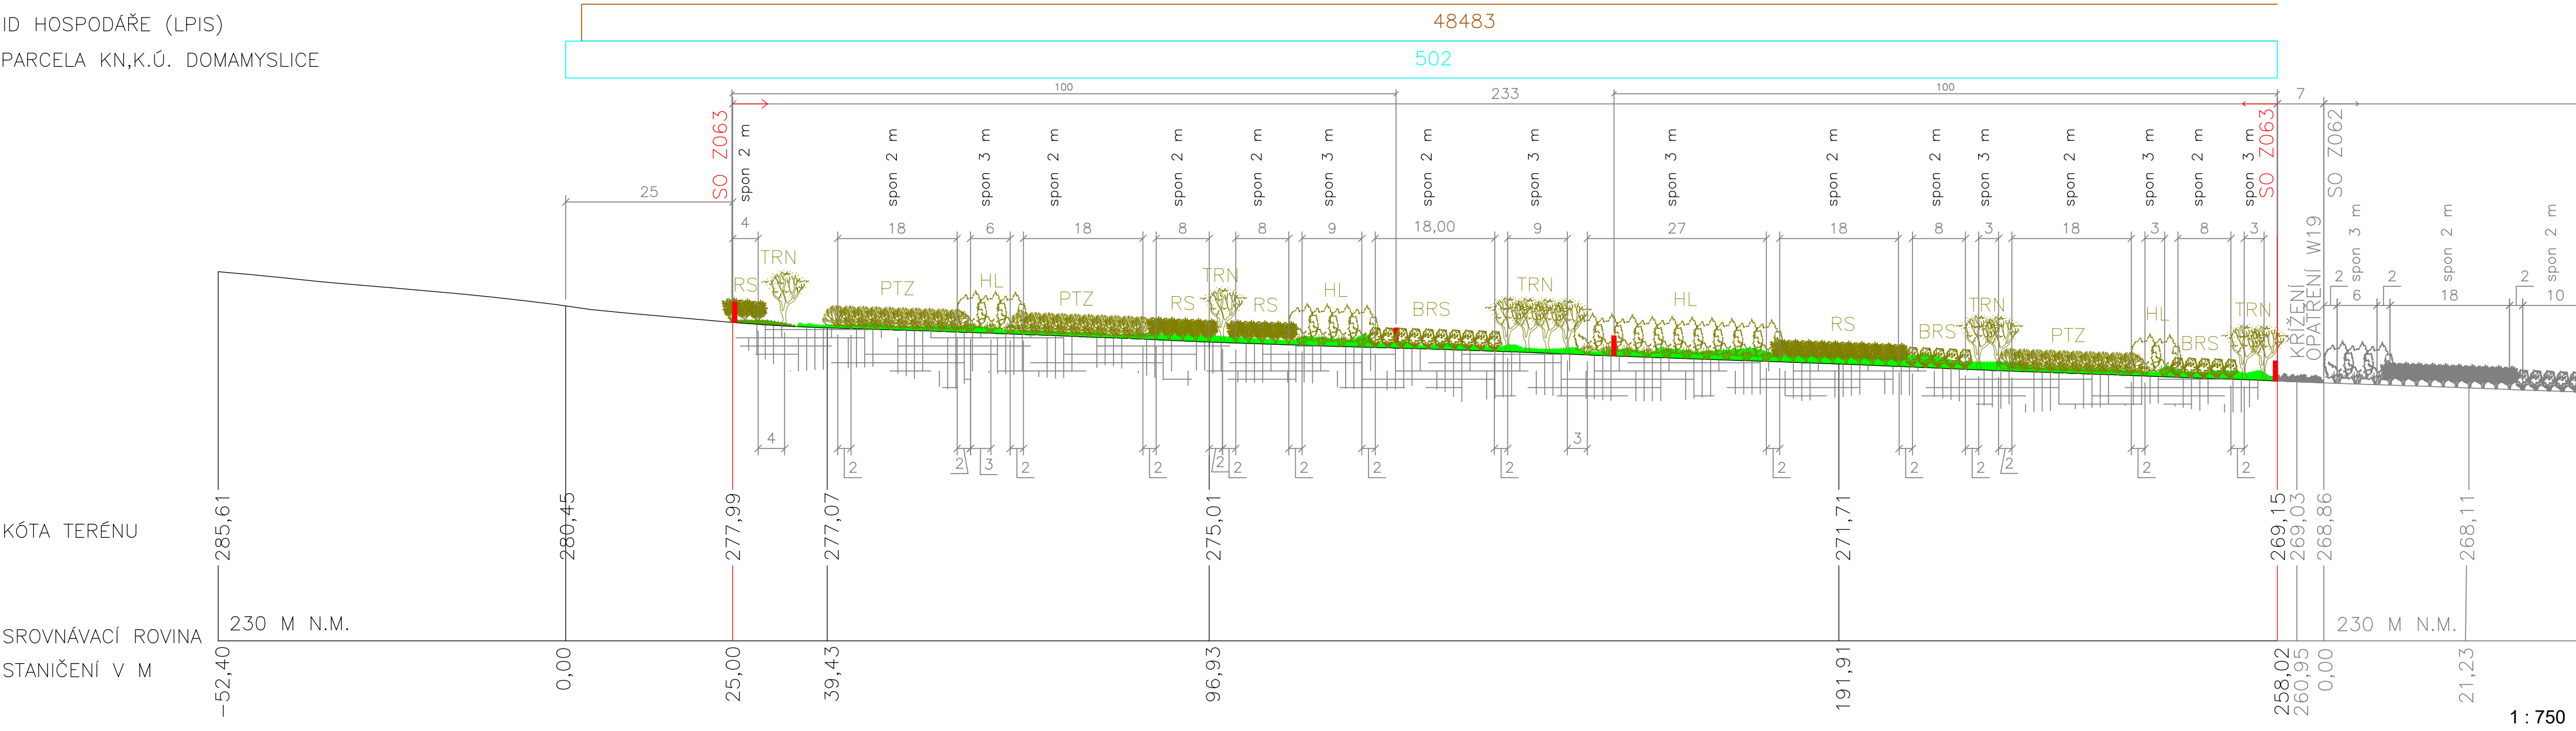


POPIS OPATŘENÍ:

| Z063                                                        | KEŘOVÝ PAS |                                                                        |                                               |          |           |
|-------------------------------------------------------------|------------|------------------------------------------------------------------------|-----------------------------------------------|----------|-----------|
| Charakteristika                                             |            | Vymezení                                                               | parcely                                       | vlastník | druh      |
| typ zeleně                                                  | liniová    | k.ú.: Domamyslice                                                      |                                               |          |           |
| plocha (ha)                                                 | 0,07       | Navržené druhy dřevin:                                                 |                                               | 502      | Prostějov |
| délka (m)                                                   | 233        | jedna řada keřů, RES, PTZ, BRS, HL, TRN, dřeviny sázet do              |                                               |          | orná půda |
| šířka (m)                                                   | 3          | závlahových mís, zatravnit směsí pro sadové mezipásky, vyznačení       |                                               |          |           |
|                                                             |            | hranic opatření pomocí akátových kůlů, prům. 0,15m, 2 m délky (0,5 m   |                                               |          |           |
|                                                             |            | zapuštěno do země), nátěr vrchní třetiny signální reflexní barvou      |                                               |          |           |
| Odůvodnění                                                  |            | Management                                                             | poznámky                                      |          |           |
| dělicí prvek v rozsáhlém lánu orné půdy, navržen na pozemku |            | v období po výsadbě ožínání, ochrana proti zvěři, ev. dosadby, později | výsadba splňuje odstup od hranice pozemku 1 m |          |           |
| obce, krajinnotvorná fce, biotop                            |            | po odstranění ochran pouze monitoring invazních druhů                  | travní směs definovaná v technické zprávě     |          |           |
|                                                             |            |                                                                        | rozmístění kůlů dle výkresu a vtyčovacíh bodů |          |           |

VZOROVÝ PF Z063

soukromí vlastníci soukromí vlastníci

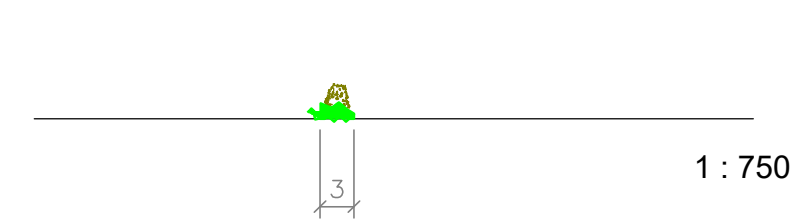

LEGENDA:

- 502 SOUČASNÝ TERÉN
- KATASTR NEMOVITOSTÍ
- ZÁJMOVÁ PLOCHA
- 48483 HRANICE PŮDNÍHO BLOKU (LPIS)
- ZATRAVNĚNÍ
- AKÁTOVÉ KŮLY PRŮM. 0,15M, SE SIGNÁLNÍM REFLEXNÍM NATĚREM

| PŘEHLED DŘEVIN SO Z063 |                    |          |
|------------------------|--------------------|----------|
| ZKRATKA                | NÁZEV              | POČET KS |
| RES                    | ŘEŠETLÁK POČISTIVÝ | 23       |
| PTZ                    | PTAČÍ ZOB OBEČNÝ   | 30       |
| BRS                    | BRSLEN EVROPSKÝ    | 20       |
| HL                     | HLOH               | 29       |
| TRN                    | SLIVOŇ TRNKA       | 10       |

Kótováno v m  
Výškový systém: Bpv  
Souřadnicový systém: JTSK

|                                                   |                                   |                              |                      |                                                                             |
|---------------------------------------------------|-----------------------------------|------------------------------|----------------------|-----------------------------------------------------------------------------|
| ZODP.PROJEKTANT<br>ING.T.HAVLIČEK                 | VED.PROJEKTANT<br>ING.H.TRŤILKOVÁ | VYPRACOVAL<br>ING.STACHOŇOVÁ | ZAKÁZ.ČÍSLO<br>23040 | <br>Křídlovická 19<br>603 00 Březe<br>www.fontes.cz<br>tlf +420 549 255 496 |
| KATASTR: ČECHOVICE—ZÁHOŘÍ<br>DOMAMYSLICE, KRASICE |                                   |                              | KRAJ: OLOMOUCKÝ      |                                                                             |
| POŘIZOVATEL : STATUTÁRNÍ MĚSTO PROSTĚJOV          |                                   |                              |                      | STUPEŇ : DUSP                                                               |
| AKCE PROTIEROZNÍ OPATŘENÍ - ČECHOVICE-ZÁHOŘÍ -PD  |                                   |                              |                      | DATUM : 11/2023                                                             |
| ČÁST D. DOKUMENATCE OBJEKTŮ                       |                                   |                              |                      | ČÍSLO PARÉ                                                                  |
| PŘÍLOHA D.11.1 SO Z063                            |                                   |                              |                      | MĚŘÍTKO 1 : 750                                                             |