


SO 02 - BĚŽECKÝ OVÁL A ATLETICKÉ SEKTORY

PŮDORYS

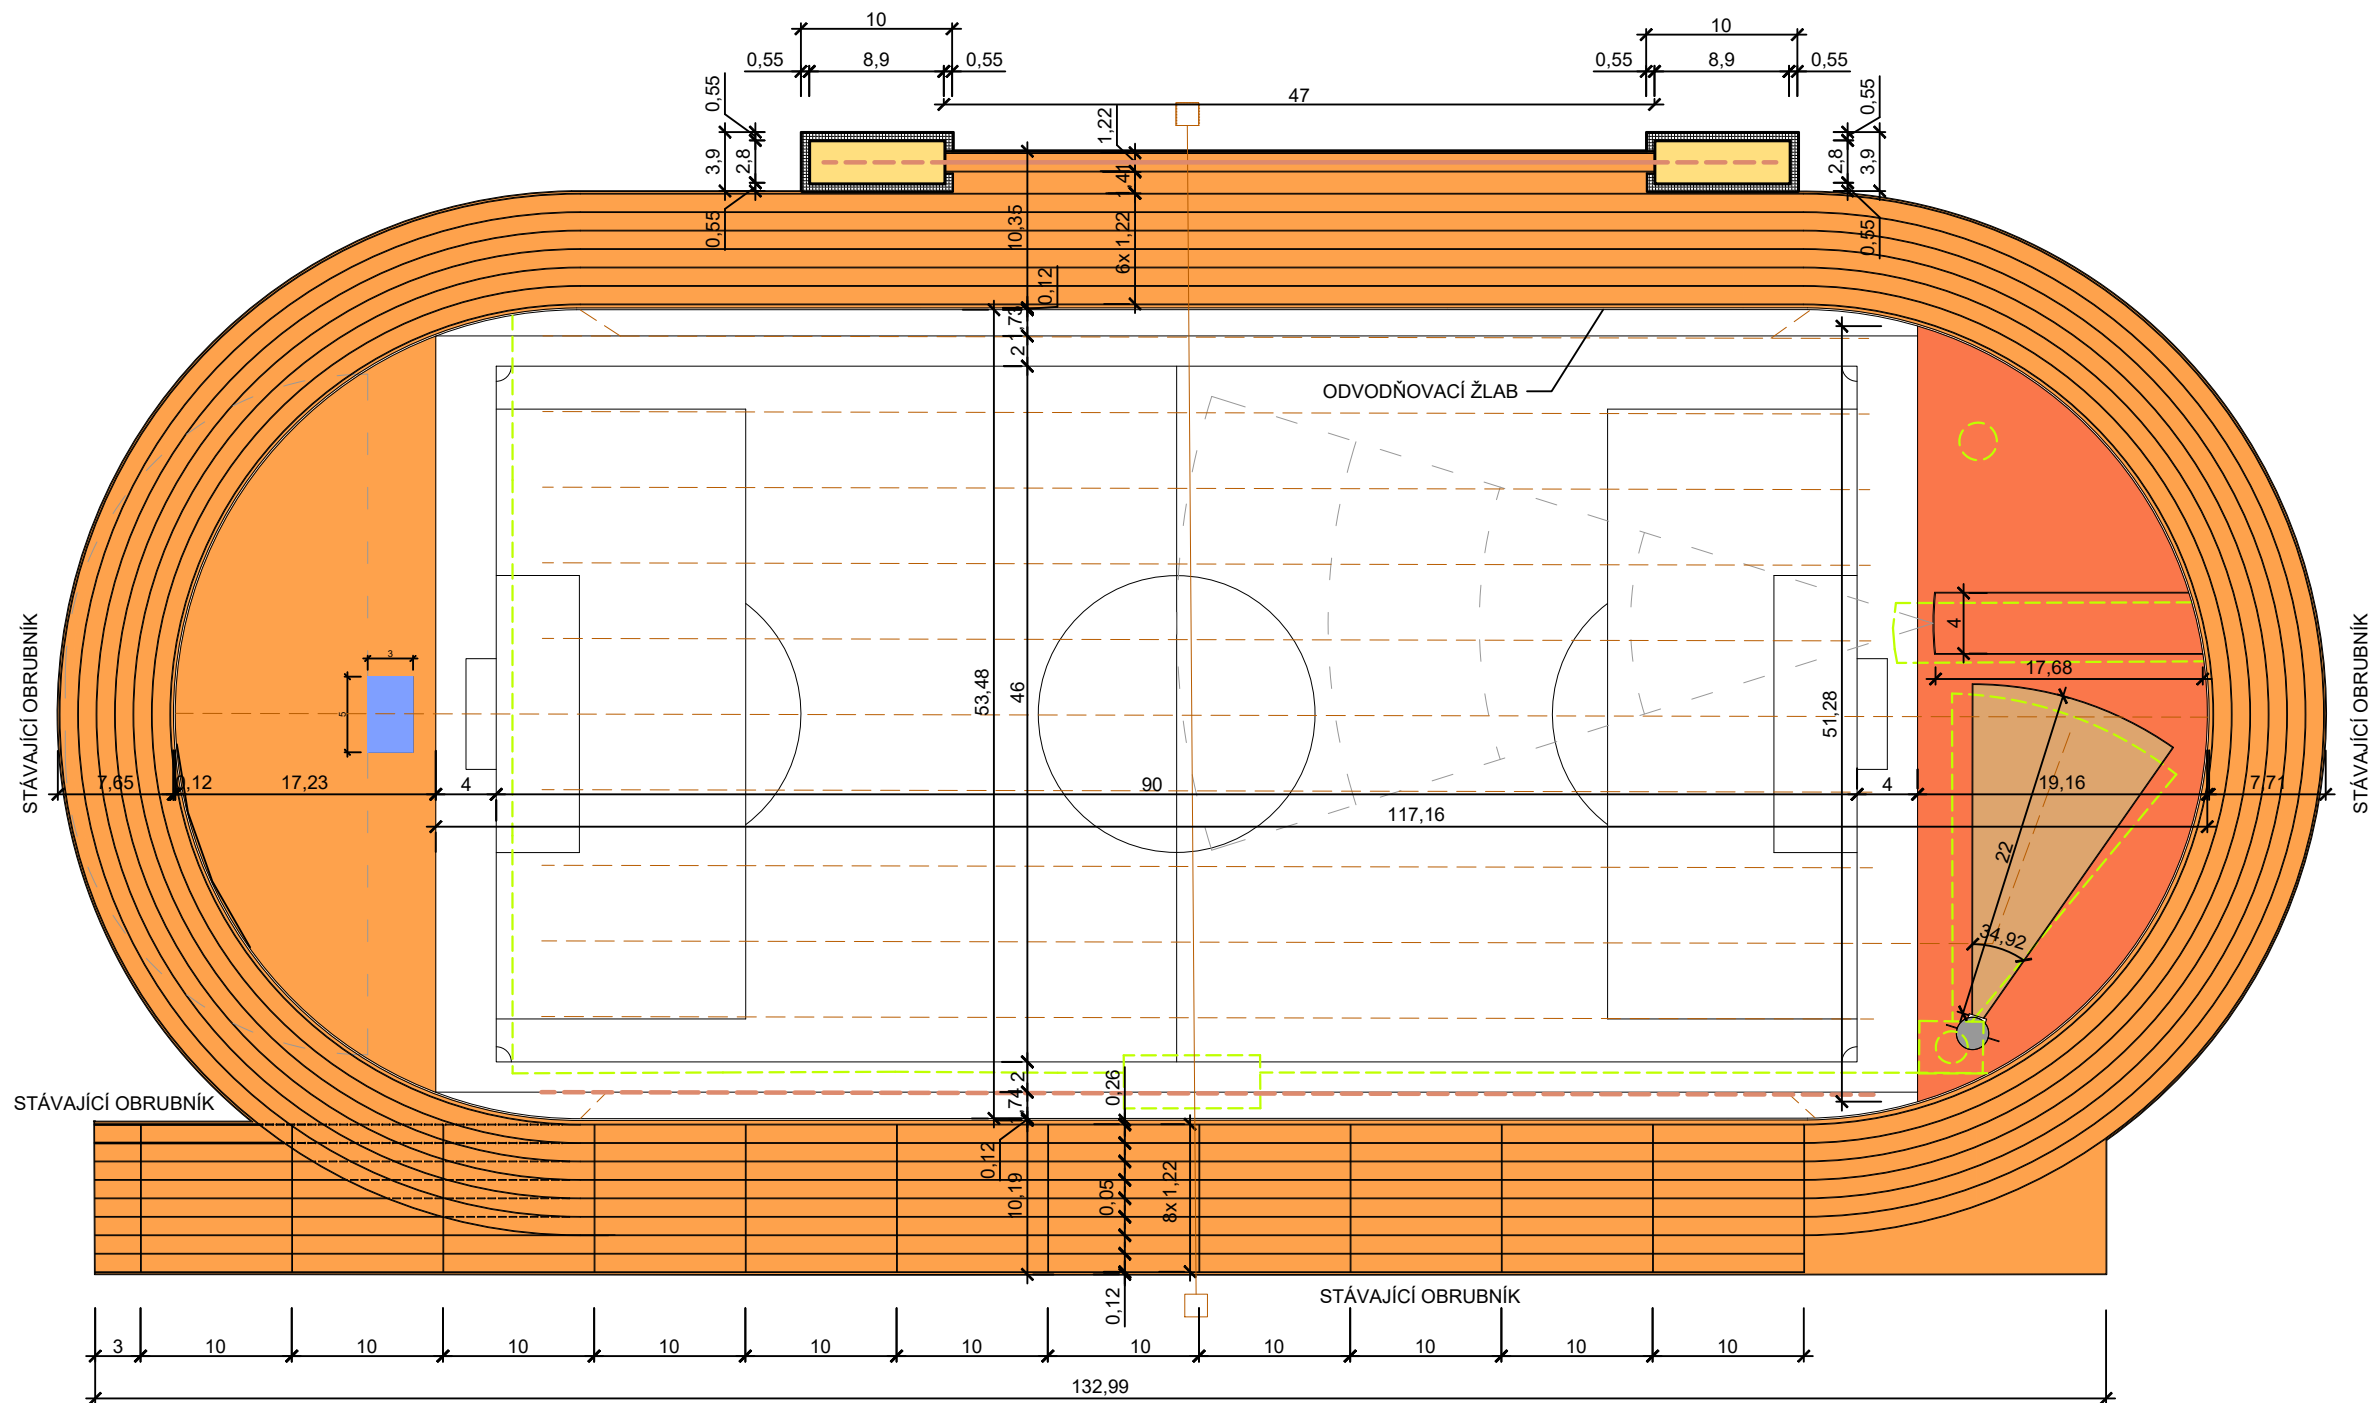

LEGENDA:

- OBNOVA VRCHNÍ POLYURETANOVÉ VRSTVY SPORTOVNÍHO POVRCHU
- NOVÝ SPORTOVNÍ POLYURETANOVÝ PORCH Z EPDM GRANULÁTU VČETNĚ PODKLADU
- VÝPLŇ DOSKOČIŠTĚ PÍSEK FR. 0 - 2 mm
- BETONOVÁ PLOCHA PRO VRH KOULÍ
- MLATOVÝ POVRCH DOPADOVÉ ZÓNY
- DOSKOČIŠTĚ PRO SKOK DO VÝŠKY
- BOURANÉ KONSTRUKCE
- NOVÁ TRASA SBĚRNÉHO DRENÁŽNÍHO POTRUBÍ
- NOVÁ TRASA SVODNÉHO POTRUBÍ
- STÁVAJÍCÍ ODVODŇOVACÍ SYSTÉM - SBĚRNÉ DRENÁŽNÍ POTRUBÍ
- STÁVAJÍCÍ ODVODŇOVACÍ SYSTÉM - SVODNÉ POTRUBÍ

POZN.:
Na povrchu atletického oválu a severní úseče bude provedena obnova vrchní polyuretanové vrstvy (retoping). V jižní úseči bude proveden nový sportovní polyuretanový povrch z EPDM granulátu včetně veškerých podkladních vrstev. Způsob provedení nového sportovního povrchu a retoping stávajícího povrchu bude řešen dle technických a montážních listů daného výrobce.
Stávající liniové žlaby pro odvodnění atletického oválu, které jsou umístěny podél jeho vnitřního okraje budou odstraněny a nahrazeny novými odvodňovacími žlaby. Žlaby budou napojeny na stávající svodné potrubí, které odvádí dešťovou vodu do stávajících vsakovacích jímek.

ZHOTOVITEL: AGROPROJEKT JIHLAVA spol. s r.o., Strojírenská 4/7, 586 01 Jihlava, www.agroprojektjihlava.cz, +420 567 210 066			
ZODP. PROJEKT.	VYPRACOVAL	ZPRACOVATEL DÍLČÍ ČÁSTI	AGROPROJEKT JIHLAVA SPOL. S R.O.
Martin Mandát	Bc. Gabriela Hlaváčková		
KRAJ: Olomoucký	MÍSTO: k.ú. 733 491 Prostějov		
INVESTOR: Statutární město Prostějov; nám. T.G. Masaryka 130/14, 796 01 Prostějov		FORMÁT:	3 x A4 (630x297)
AKCE: REKONSTRUKCE SPORTOVNÍHO AREÁLU RG A ZŠ OTO WICHTERLEHO		DATUM:	10 / 2025
		STUPEŇ:	provádění stavby
		ČÍSLO ZAKÁZKY:	23 051 03
VÝKRES: SO 02 - BĚŽECKÝ OVÁL A ATLETICKÉ SEKTORY PŮDORYS		MĚŘÍTKO: 1 : 200	ČÍSLO VÝKRESU: SO 02 D.1.2 - 01