


SO 03 - VÍCEÚČELOVÁ HRŠTĚ

PŮDORYS

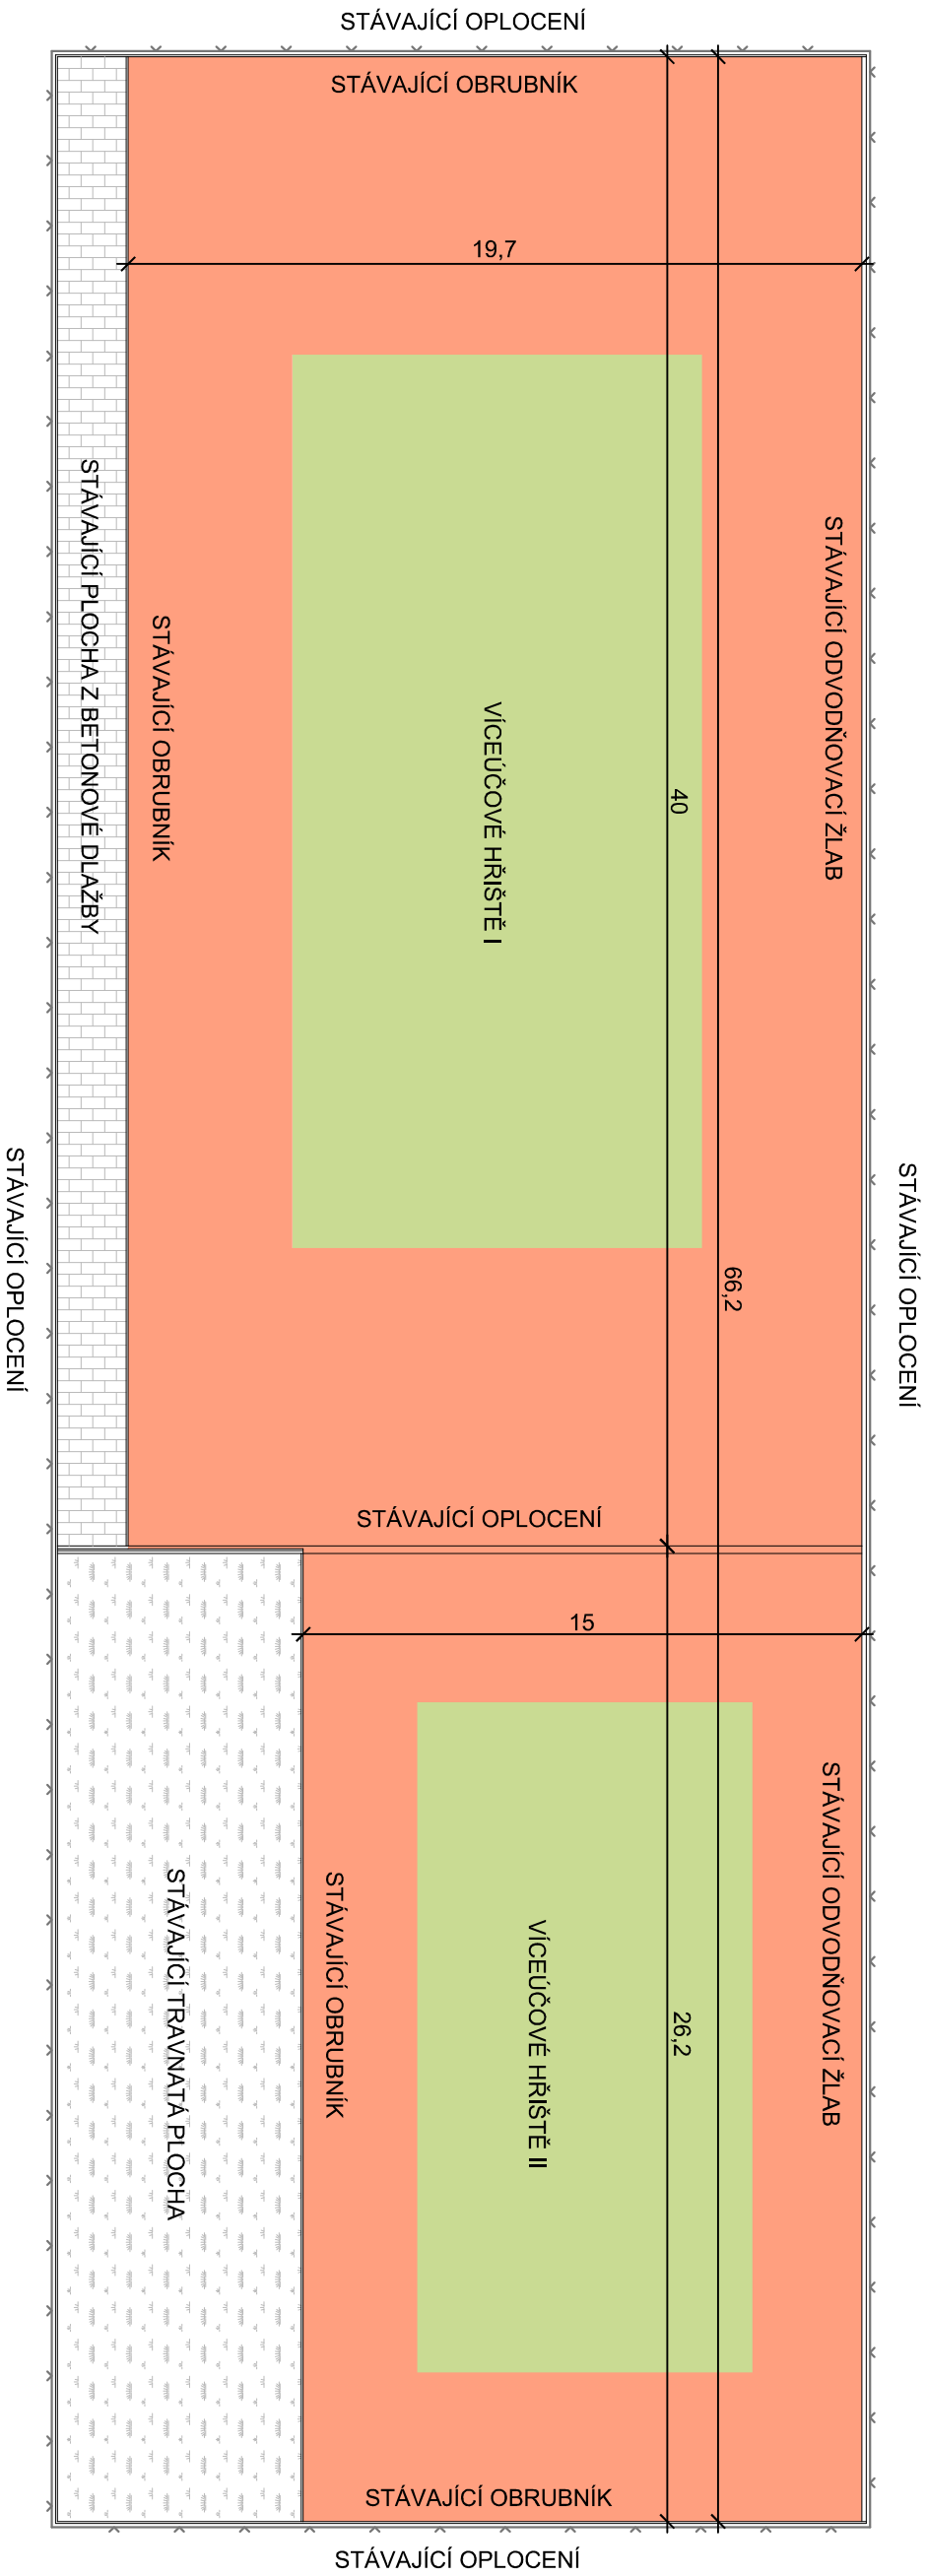

LEGENDA:

- NOVÝ POLYURETANOVÝ PORCH Z EPDM GRANULÁTU
- STÁVAJÍCÍ PLOCHA Z BETONOVÉ DLAŽBY
- STÁVAJÍCÍ TRAVNATÁ PLOCHA
- STÁVAJÍCÍ OPLOCENÍ

POZN.: Na povrchu stávajících víceúčelových hřišť dojde k obměně vrchní polyuretanové vrstvy z EPDM granulátu. Způsob provedení nové vrchní polyuretanové vrstvy bude řešen dle technických a montážních listů daného výrobce. Stávající odvodňovací systém víceúčelových hřišť bude ponechán beze změny.

ZHOTOVITEL: AGROPROJEKT JIHLAVA spol. s r.o., Strojrenská 4/7, 586 01 Jihlava, www.agroprojekthlava.cz, +420 567 210 066			
ZODP. PROJEKT.	VYPRACOVAL	ZPRACOVATEL DÍLČÍ ČÁSTI	
Martin Mandát	Bc. Gabriela Hlaváčková		
KRAJ: Olomoucký	MÍSTO: k.ú. 733 491 Prostějov		
INVESTOR: Statutární město Prostějov, nám. T.G. Masaryka 130/14, 796 01 Prostějov	FORMÁT: 2 x A4 (420x297)		
AKCE: REKONSTRUKCE SPORTOVNÍHO AREÁLU	DATUM: 10 / 2025		
RG A ZŠ OTO WICHTERLEHO	STUPENÍ: provádění stavby		
VÝKRES: SO 03 - VÍCEÚČELOVÁ HRŠTĚ	ČÍSLO ZAKÁZKY: 23 051 03		
PŮDORYS	MĚŘÍTKO: 1 : 200	ČÍSLO VÝKRESU: SO 03 D.1.2 - 01	