


SO 05 - KONTEJNEROVÝ STÁNEK S OBČERSTVENÍM

PŮDORYS 1.NP

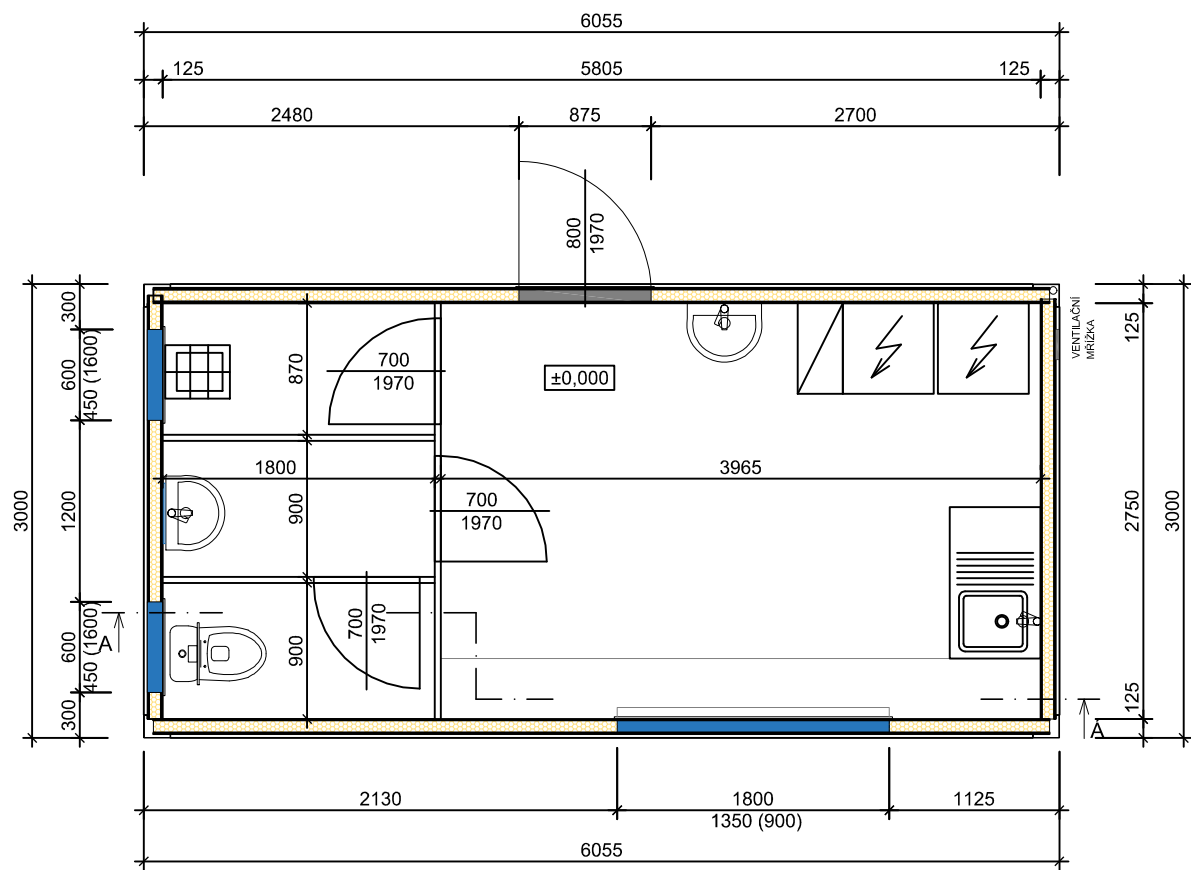

POZN.:
Stánek s občerstvením bude řešen jako kontejnerový objekt umístěný v jihozápadní části sportovního areálu a bude součástí zázemí pro návštěvníky areálu.
Kontejner bude usazen na betonové základové patky po obvodu propojené betonovými obručníky.
Objekt bude napojen na areálový rozvod elektrické energie, vody a splaškové kanalizace.
Jedná se o typizovaný výrobek - jeho umístění a montáž se bude řídit dle technických a montážních listů vybraného dodavatele.
Stavba proběhne dle platných vyhlášek a norem, zejména Zákona č. 283/2021 Sb. - stavební zákon.

±0,000 = 221,83 m n.m. (Bpv)

ZHOTOVITEL: AGROPROJEKT JIHLAVA spol. s r.o., Strojírenská 4/7, 586 01 Jihlava, www.agroprojektjihlava.cz, +420 567 210 066				
ZODP. PROJEKT.	VYPRACOVAL	ZPRACOVATEL DÍLČÍ ČÁSTI		
Martin Mandát	Bc. Gabriela Hlaváčková			
KRAJ: Olomoucký	MÍSTO: k.ú. 733 491 Prostějov			
INVESTOR: Statutární město Prostějov; nám. T.G. Masaryka 130/14, 796 01 Prostějov			FORMÁT:	1 x A4 (210x297)
AKCE: REKONSTRUKCE SPORTOVNÍHO AREÁLU RG A ZŠ OTO WICHTERLEHO			DATUM:	9 / 2025
			STUPEŇ:	provádění stavby
			ČÍSLO ZAKÁZKY:	23 051 03
VÝKRES: SO 05 - KONTEJNEROVÝ STÁNEK S OBČERSTVENÍM PŮDORYS 1.NP			MĚŘÍTKO: 1 : 50	ČÍSLO VÝKRESU: SO 05 D.1.2 - 02