


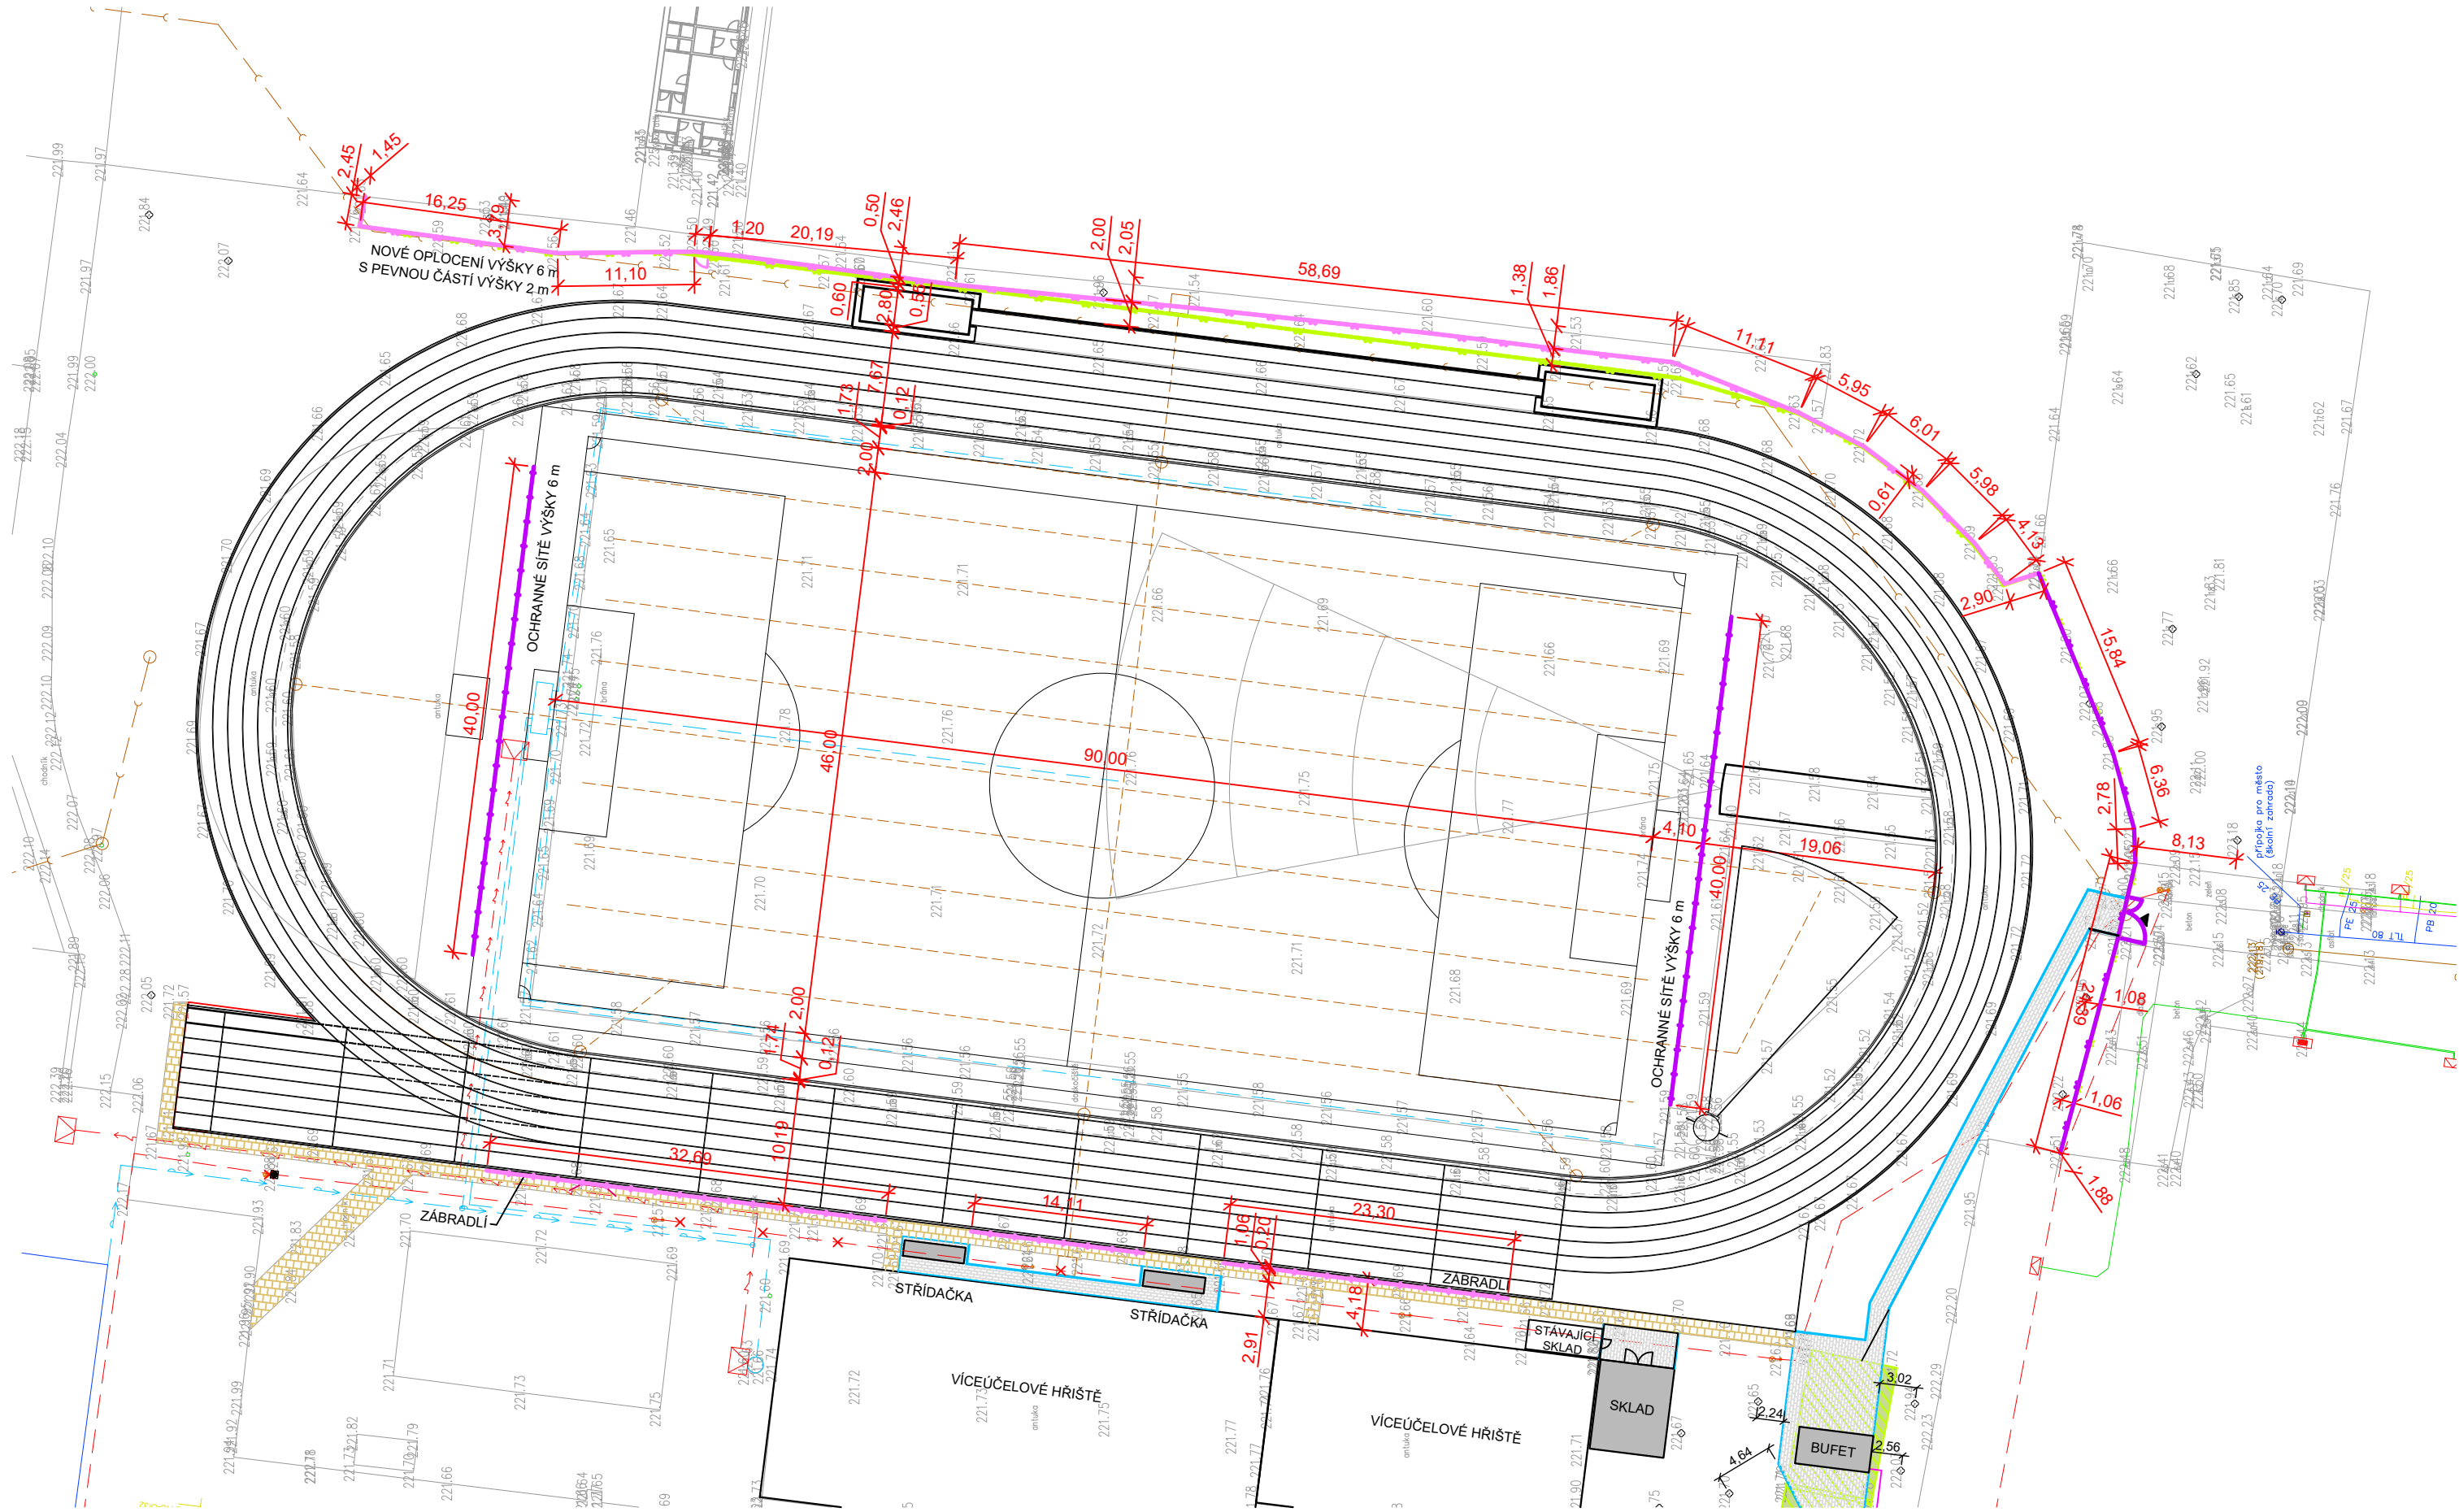


LEGENDA:

- POLOHOPIS
- 221.39

VÝŠKOPIS
- NAVRHOVANÉ ZÁCHYTNÉ SÍTĚ VÝŠKY 6 m
- NAVRHOVANÉ OCHRANNÉ OPLOCENÍ VÝŠKY 6 m
- NAVRHOVANÉ OPLOCENÍ AREÁLU VÝŠKY 2 m
- NAVRHOVANÉ ZÁBRADLÍ VÝŠKY 1,1 m
- RUŠENÉ OPLOCENÍ

STÁVAJÍCÍ INŽENÝRSKÉ SÍTĚ:

- AREÁLOVÝ VODOVOD
- AREÁLOVÁ KANALIZACE
- POTRUBÍ ODVODNĚNÍ
- AREÁLOVÝ ROZVOD NN
- AREÁLOVÝ ROZVOD VO
- RUŠENÝ AREÁLOVÝ ROZVOD VO
- DEŠŤOVÁ KANALIZACE
- ŘEŠÍ SAMOSTATNÁ PD
- VODOVODNÍ ŘÁD
- JEDNOTNÁ KANALIZACE
- PODZEMNÍ VEDENÍ NN
- ELEKTRONICKÉ KOMUNIKACE
- PLYNOVOD STL

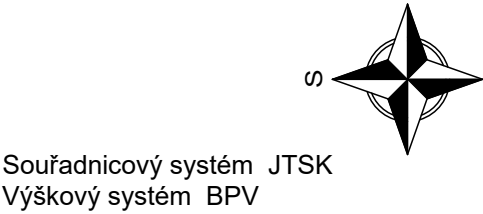

POZN.:
Průběh podzemních inženýrských sítí je zobrazen z podkladů investora a správců sítí, před započítím zemních prací je průběh sítí nutné vytyčit v terénu.
Uvedené zákresy jsou pouze orientační a neslouží jako vytyčovací schéma.

ZHOTOVITEL: AGROPROJEKT JIHLAVA spol. s r.o., Strojírenská 4/7, 586 01 Jihlava, www.agroprojektjihlava.cz, +420 567 210 066			AGRO PROJEKT JIHLAVA SPOL. S R.O.	
ZODP. PROJEKT:	VYPRACOVAL	ZPRACOVATEL DÍLČÍ ČÁSTI		
Martin Mandát	Bc. Gabriela Hlaváčková			
KRAJ: Olomoucký		MÍSTO: k.ú. 733 491 Prostějov		
INVESTOR: Statutární město Prostějov; nám. T.G. Masaryka 130/14, 796 01 Prostějov			FORMÁT:	3 x A4 (630x297)
AKCE: REKONSTRUKCE SPORTOVNÍHO AREÁLU RG A ZŠ OTO WICHTERLEHO			DATUM:	9 / 2025
			STUPEŇ:	provádění stavby
			ČÍSLO ZAKÁZKY:	23 051 03
VÝKRES: SO 06 - OPLOCENÍ SITUACE			MĚŘÍTKO: 1 : 500	ČÍSLO VÝKRESU: SO 06 D.1.2 - 01