


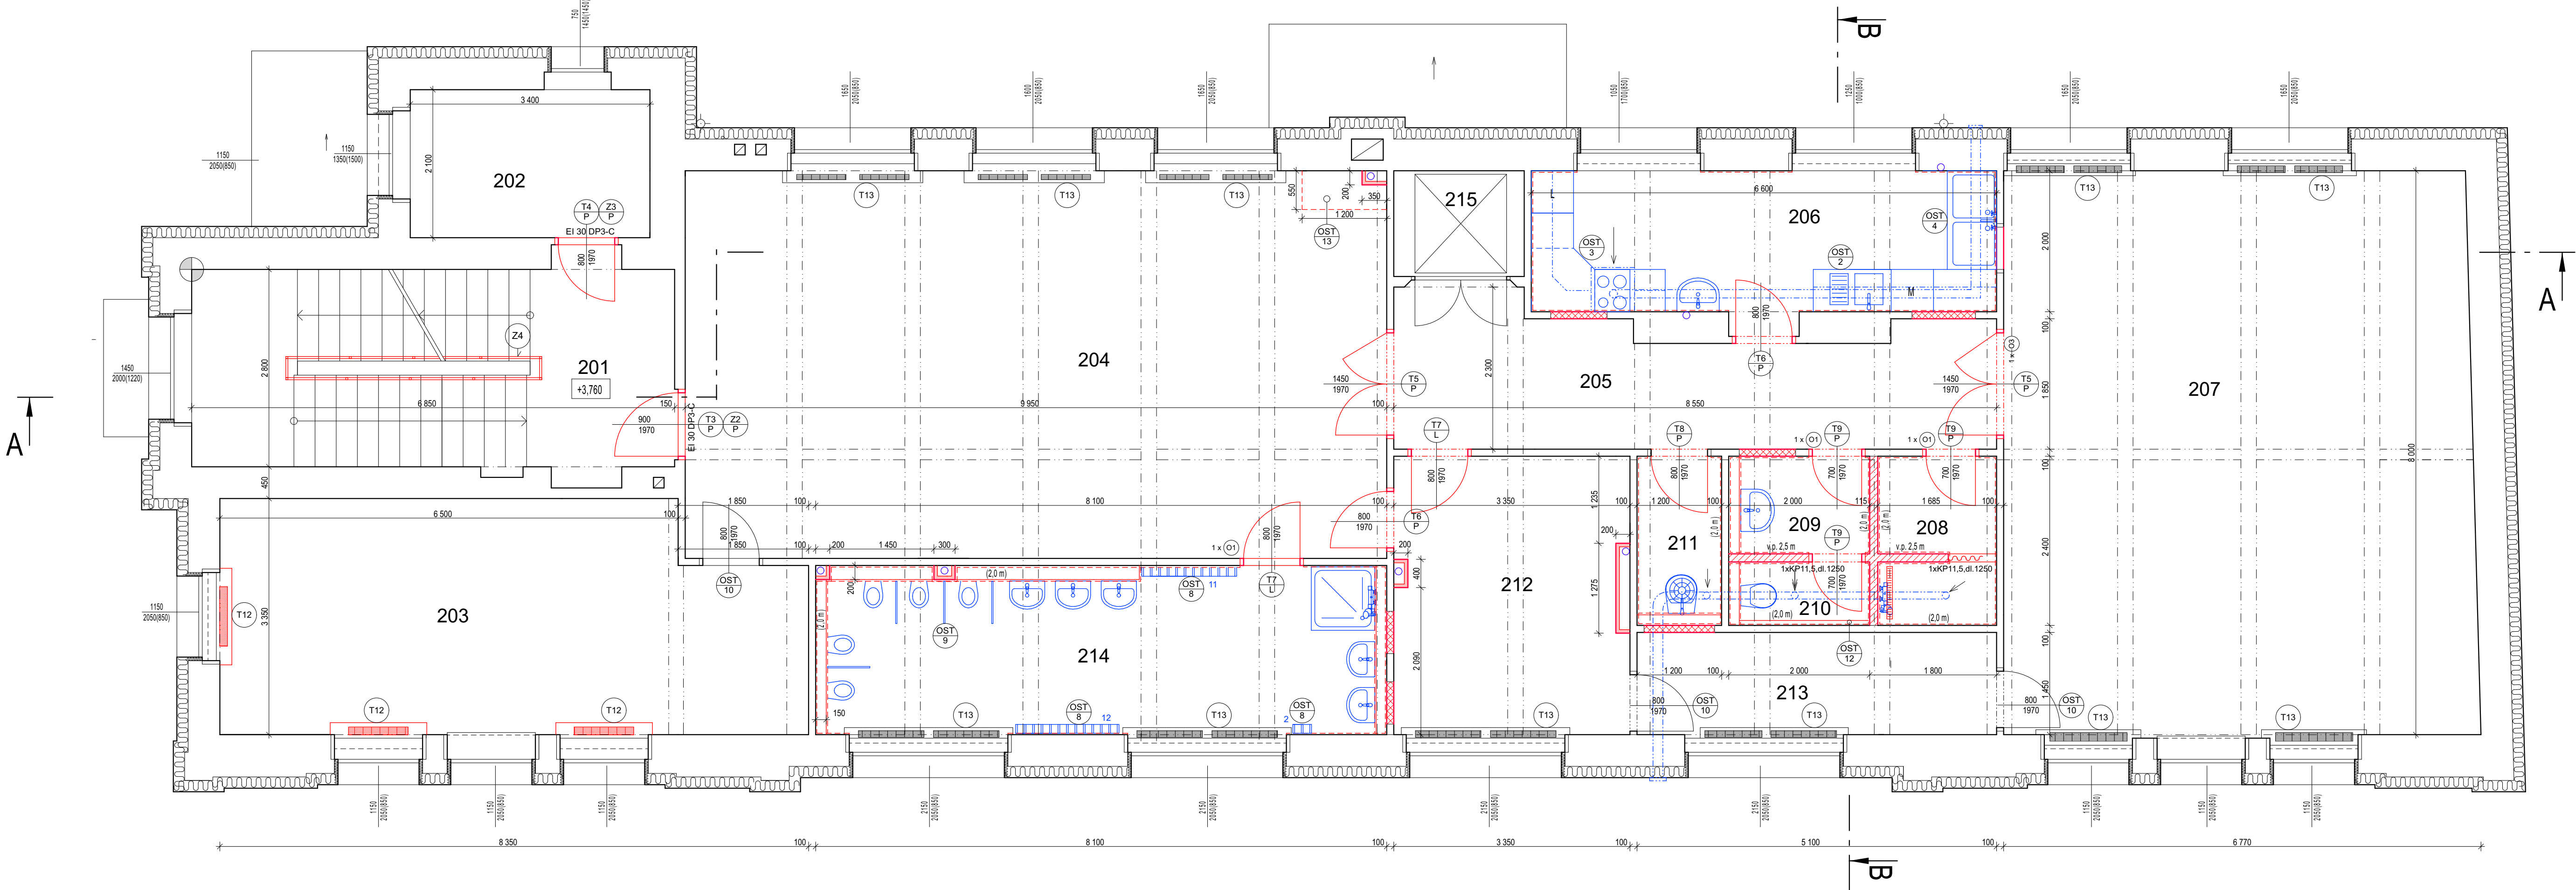

LEGENDA MÍSTNOSTÍ 2. NP

ČÍSLO	NÁZEV	PLOCHA (m²)	PODLAHA	STROP		
				SV.V. (m)	materiál	OZN.
201	SCHODIŠTĚ	19,3	keram. dlažba / teraco	P1	—	omítka
202	ŠATNA	7,2	vinyl	P2	3,15	kazetový podhled
203	LEHÁRNA	26,2	vinyl	P2	3,15	kazetový podhled
204	HERNA	54,7	vinyl / koberec	P2	3,30	kazetový podhled
205	CHODBA	15,40	vinyl	P2	2,85	kazetový podhled
206	KUCHYNĚ - VÝDEJ STRAVY	13,20	vinyl	P2	2,85	kazetový podhled
207	HERNA / LEHÁRNA	53,3	vinyl / koberec	P2	3,30	kazetový podhled
208	SPRCHA ZAMĚSTNANCÍ	4,0	keram. dlažba	P1	2,70	kazetový podhled
209	WC- ZAMĚSTNANCÍ - PŘESÍŇ	2,8	keram. dlažba	P1	2,70	kazetový podhled
210	WC- ZAMĚSTNANCÍ - ZÁCHOD	1,8	keram. dlažba	P1	2,70	kazetový podhled
211	ÚKLID	2,9	keram. dlažba	P1	2,70	kazetový podhled
212	HERNA	13,2	vinyl / koberec	P2	3,30	kazetový podhled
213	CHODBA	7,4	vinyl	P2	2,85	kazetový podhled
214	UMÝVÁRNA - DĚTI	19,4	keram. dlažba	P1	2,85	kazetový podhled
215	VÝTAHOVÁ ŠACHTA	2,8	—	—	—	—

LEGENDA MATERIÁLŮ

STÁVAJÍCÍ

KONSTRUKCE A PRVKY

NOVÉ

- KONSTRUKCE A PRVKY
- CIHELNÉ PŘÍČKOVKY NA MALTU PRO TENKÉ SPÁRY (TL. 115 mm)
- CIHELNÉ PŘÍČKOVKY NA MALTU PRO TENKÉ SPÁRY (TL. 80 mm)
- POROBETONOVÉ PŘÍČKOVKY (TL. 50 mm) - OBEZDÍVKY STOUPAČEK KANALIZACE
- ZAŘIZOVACÍ PŘEDMĚTY A VYBAVENÍ INTERIÉRU

STAVTES

stavěné - technická spol. s r. o.

Týlova 1698/3, 796 01 Prostějov
IČ: 00351024
DIČ: CZ00351024
tel./fax: (+420) 777 243 696
e-mail: ivo.klic@seznam.cz

projektová kancelář

název akce:

MŠ Hanačka
rekonstrukce rozvodů ZTI a elektroinstalace

vypracoval:

Ing. Ivo Klič

investor:

Statutární město Prostějov
nám. T. G. Masaryka 130/14, 796 01 Prostějov

zakázkové č.:

19/2024

podpis:

autorizoval:

Ing. Ivo Klič

místo:

Prostějov

kraj:

Olomoucký

stupeň:

DPS

podpis:

měřítko:

1 : 50

formát:

A 2

datum:

10/2024

obsah:

Půdorys 2.NP - NOVÝ STAV

oddíl:

č. výkresu

2