




A - A'

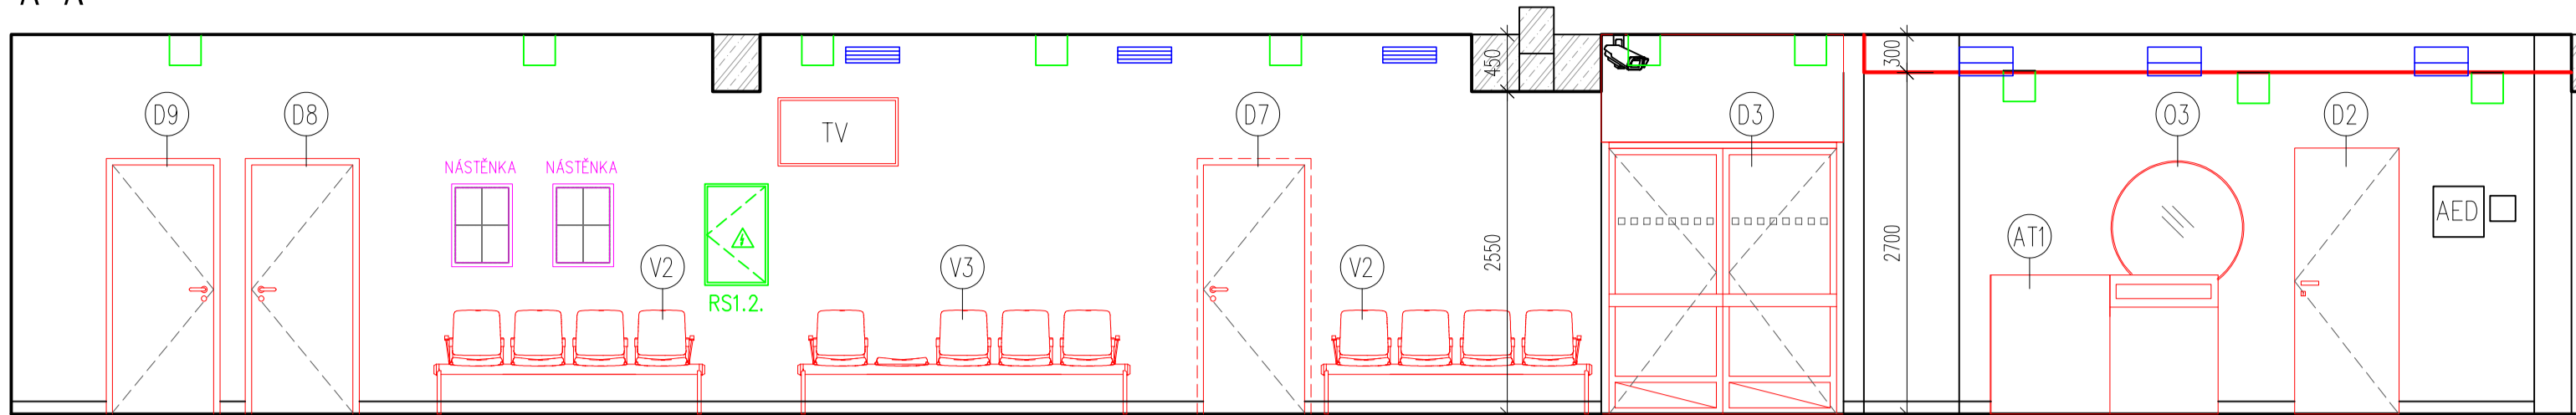

B - B'

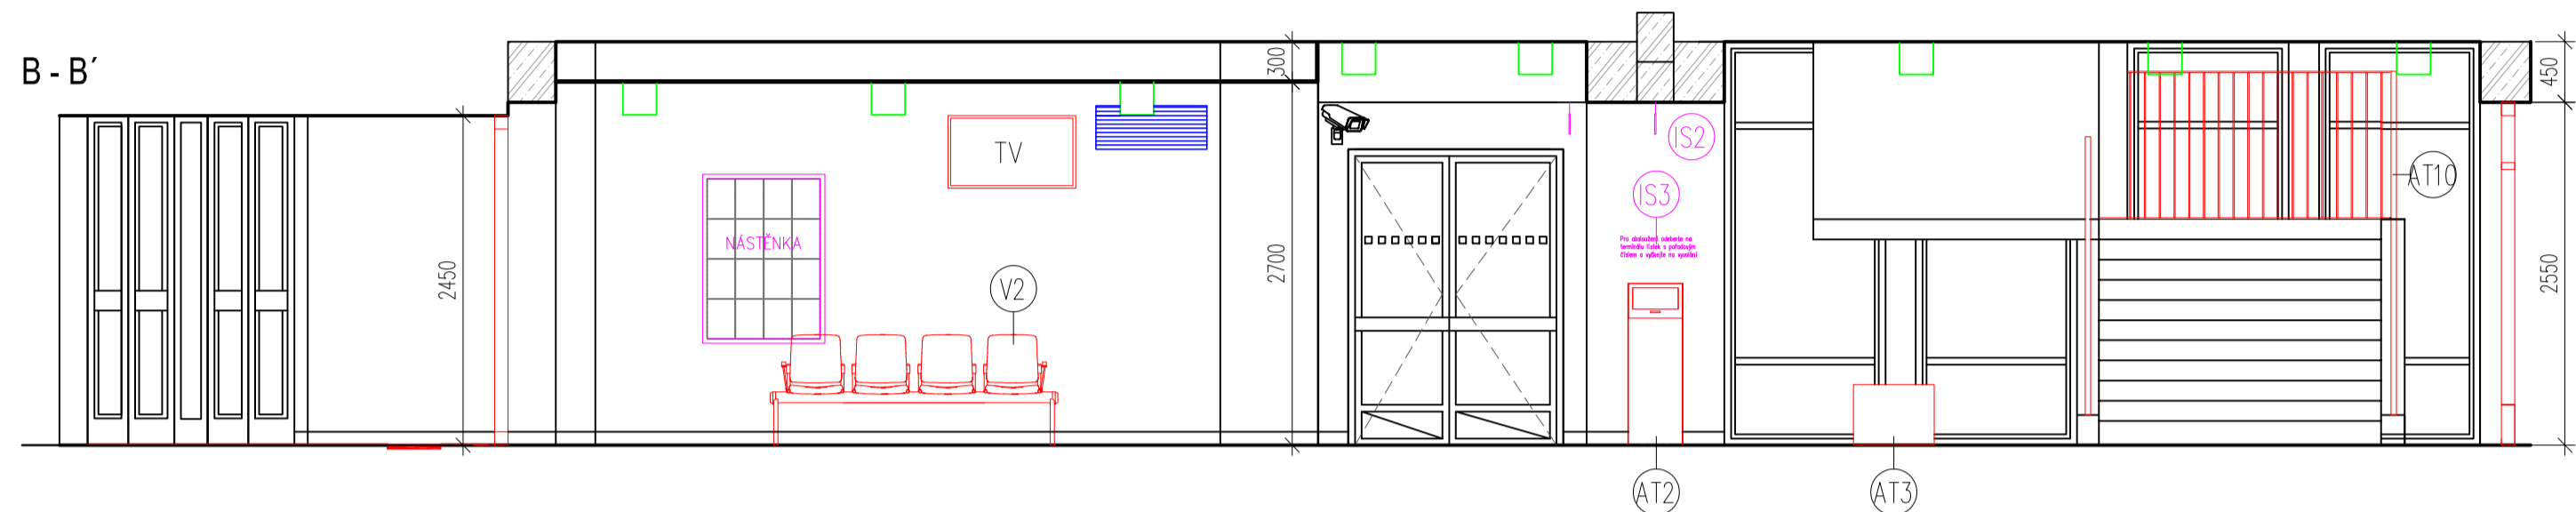


C - C'

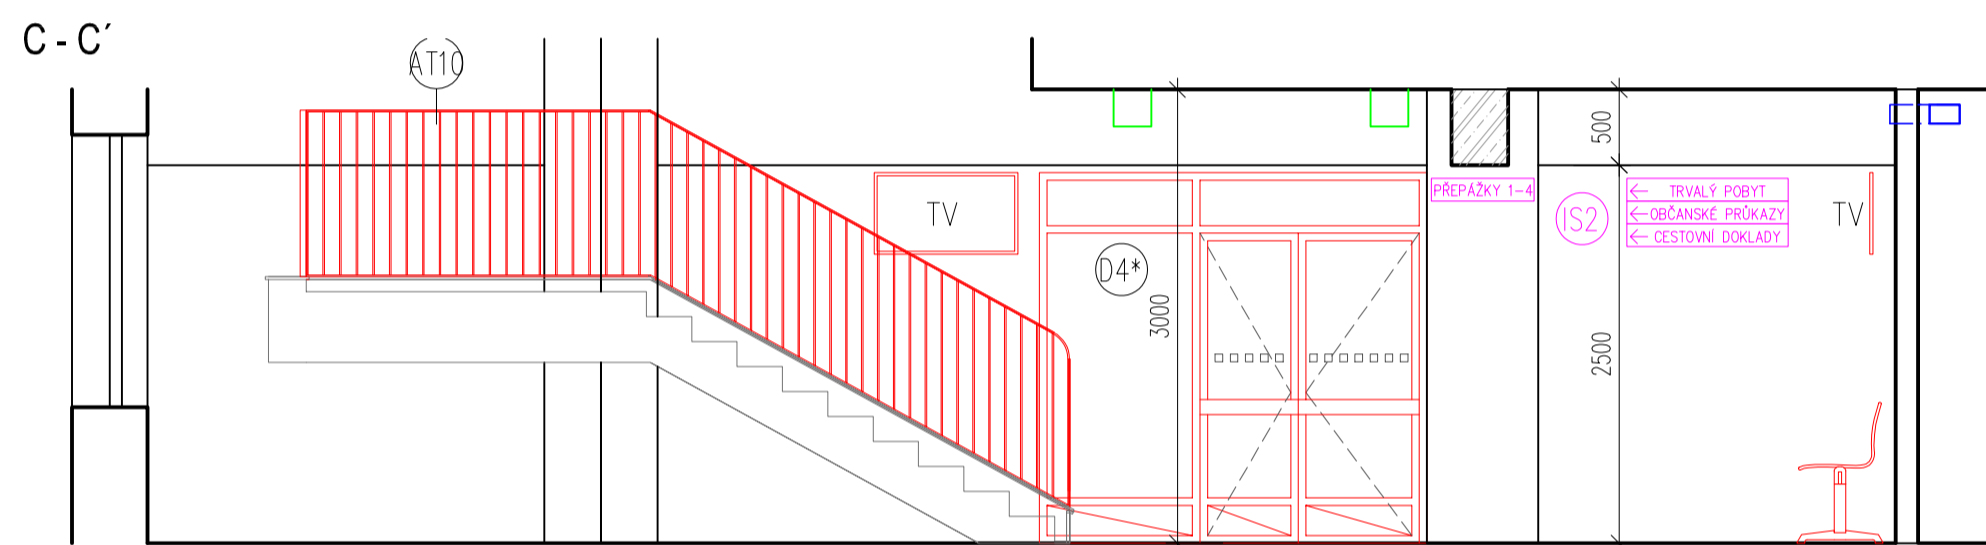

D - D'



E - E'

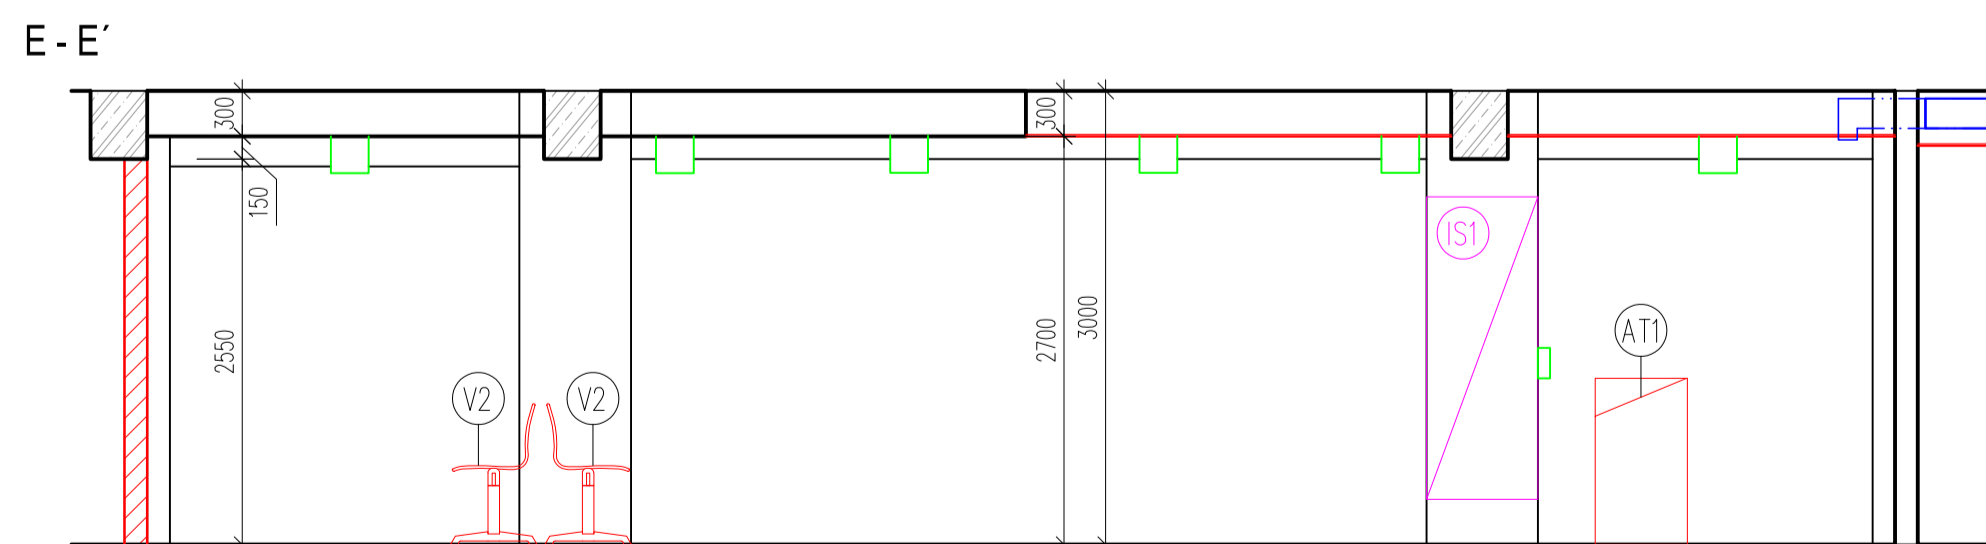

LEGENDA

- STÁVAJÍCÍ KONSTRUKCE
- NOVÉ KONSTRUKCE
- ELEKTROINSTALACE
- VZDUCHOTECHNIKA
- INFORMAČNÍ SYSTÉM

LEGENDA MATERIÁLŮ

- PŘÍČKY Z POROBETONOVÝCH TVÁRNIC
- SADROKARTONOVÁ PŘÍČKA
- ŽELEZOBETON

- P1 NENOSNÝ PŘEKLAD 2500/150/150
- AT ATYPICKÉ VÝROBKY, VIZ VÝPIS
- D VÝPLŇ OTVORŮ - DVEŘE, VIZ VÝPIS
- O VÝPLŇ OTVORŮ - DVEŘE, VIZ VÝPIS
- V VÝROBKY, VIZ VÝPIS
- S SVÍTLA, VIZ VÝPIS
- IS INFORMAČNÍ SYSTÉM

POZN.: INFORMAČNÍ SYSTÉM ZOBRAZENÝ VE VÝKRESECH NENÍ SOUČÁSTÍ DODÁVKY DODAVATELE. UVEDENÉ ZAKRESLENÍ SLOUŽÍ POUZE K ORIENTAČNÍMU URČENÍ POLOHY STÁVAJÍCÍCH PRVKŮ SYSTÉMU.

- IS 1 STÁVAJÍCÍ TABULE BUDE ZKRÁCENA NA ŠÍŘKU SLOUPU
- IS 2 GRAFIKA STÁVAJÍCÍCH ZAVĚŠENÝCH CEDULÍ BUDE UPRAVENA DLE NOVEJŠÍ POLOHY
- IS 3 ŘEZANÁ GRAFIKA NA OMIČCE S POKYNY OBSLUHY TERMINÁLU

- PŘI PROVÁDĚNÍ STAVBY JE NUTNÉ DODRŽET TECHNOLOGICKÉ POSTUPY VÝROBCŮ, ROZMĚRY UVEDENÉ V DOKUMENTACI PŘED ZAPOČETÍM PRACÍ OVĚŘIT

- UVEDENÉ OBCHODNÍ NÁZVY VÝROBKŮ A MATERIÁLŮ SLOUŽÍ POUZE JAKO REFERENČNÍ, NEZAVAZUJÍ DODAVATELE POUŽÍT TENTO KONKRÉTNÍ TYP, DODAVATEL STAVBY ZVOLÍ VÝROBKY A MATERIÁLY STEJNÝCH NEBO LEPŠÍCH VLASTNOSTÍ

- ZAMĚŘENÍ OBJEKTU BYLO PROVEDENO PŘEDEVŠÍM S DŮRAZEM NA UPRAVOVANÉ ČÁSTI OBJEKTU, OSTATNÍ KONSTRUKCE BYLY VYNESENY DLE DOSTUPNÝCH PODKLADŮ (PŮVODNÍ DOKUMENTACE)

VYPRACOVAL		ZODPOVĚDNÝ PROJEKTANT		mimokolektiv +420 702 61 96 00 www.mimokolektiv.cz info@mimokolektiv.cz
Ing. arch. Ondřej Kučera		Ing. arch. Ladislav Kučera		
INVESTOR		ADRESA		
Město Prostějov, zastoupené Odborem výstavby MěÚ Prostějov		Školní 3643/4, Prostějov 796 01		
MÍSTO STAVBY		PARCELNÍ ČÍSLO		DATUM Červenec/2025 ČÍSLO ZAKÁZKY FORMÁT 4 x A4 DPS MĚŘÍTKO 1:50 ČÍSLO VÝKRESU 05
Školní 3643/4, Prostějov 796 01		p.č. 262/2, p.č. 262/2, k. ú. Prostějov		
AKCE BUDOVA ŠKOLNÍ 4 PROSTĚJOV - REKONSTRUKCE VNITŘNÍCH PROSTOR D.1.1. ARCHITEKTONICKO - STAVEBNÍ ŘEŠENÍ D.1.1.3 VÝKRESOVÁ ČÁST INTERIÉR M. Č. 105, 111, 112, 113, 114				