


PŮDORYS 1.NP - NOVÝ STAV

1:50

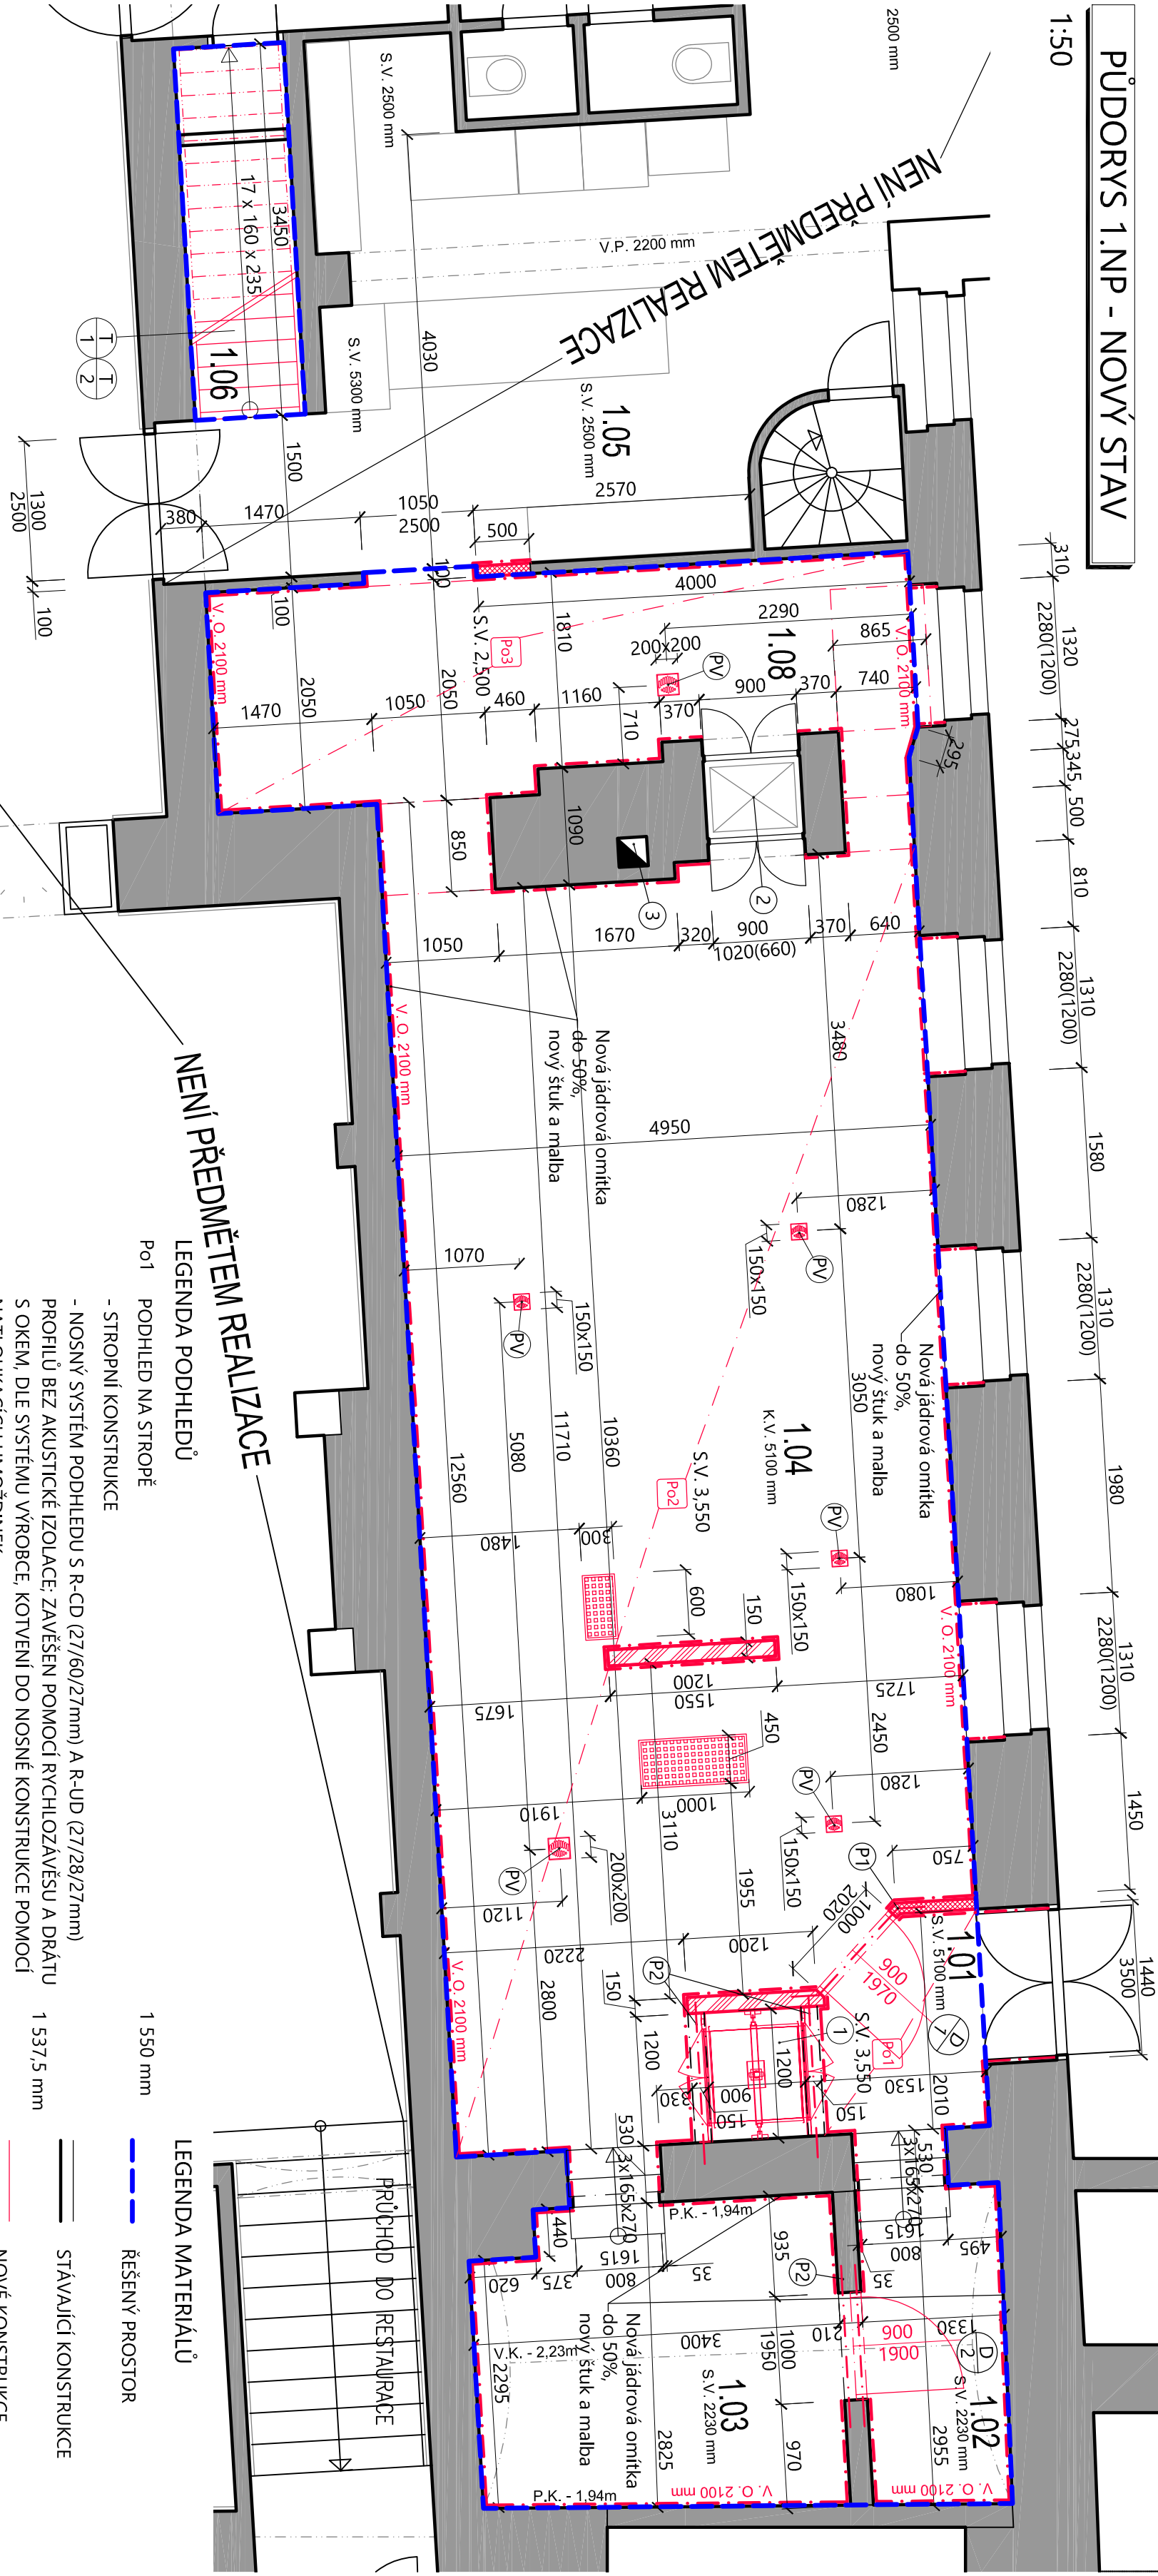

NENÍ PŘEDMĚTEM REALIZACE

LEGENDA MATERIÁLŮ

- LEGENDA PODHLEDŮ
- Po1 PODHLED NA STROPĚ
 - STROPNÍ KONSTRUKCE
 - NOSNÝ SYSTÉM PODHLEDU S R-CD (27/60/27mm) A R-UD (27/28/27mm) PROFILŮ BEZ AKUSTICKÉ IZOLACE; ZAVĚŠEN POMOCÍ RYCHLOZAVĚŠU A DRÁTU S OKEM, DLE SYSTÉMU VÝROBCE, KOTVENÍ DO NOSNÉ KONSTRUKCE POMOCÍ NATLOUKACÍCH HMOŽDINEK
 - 1 550 mm
 - ŘEŠENÝ PROSTOR
 - STÁVAJÍCÍ KONSTRUKCE
 - NOVÉ KONSTRUKCE

LEGENDA MÍSTNOSTÍ

OZN.	NÁZEV MÍSTNOSTI	PLOCHA/m²	VÝŠKA/m	PODLAHA	STĚNY	STROP	POZNÁMKA
1.01	CHODBA	3,75	3,55	VYSOCE ODOLNÁ PODLAHA NA BAZI PRYSKYŘIC	KER. OBKLAD	SDK PODHLED	SK1
1.02	SKLAD SUCHÝCH POTRAVIN	4,31	2,23	VYSOCE ODOLNÁ PODLAHA NA BAZI PRYSKYŘIC	KER. OBKLAD	VÁP. CEM. OMÍTKA	SK3
1.03	CHLADICÍ MÍSTNOST	9,31	2,23	VYSOCE ODOLNÁ PODLAHA NA BAZI PRYSKYŘIC	KER. OBKLAD	VÁP. CEM. OMÍTKA	SK3
1.04	KUCHYNĚ	61,00	3,55	VYSOCE ODOLNÁ PODLAHA NA BAZI PRYSKYŘIC	KER. OBKLAD	SDK PODHLED	SK1
1.05	VÝČEP	29,80	2,50	KER. DL.	KER. OBKLAD	VÁP. CEM. OMÍTKA	-
1.06	SCHODIŠTĚ	3,50	-	DŘEVĚNÉ STUPNĚ	VÁP. CEM. OMÍTKA	-	-
1.07	NEOBSAŽENO	-	-	-	-	-	-
1.08	MYTÍ STOLNÍHO NÁDOBÍ	12,10	2,50	VYSOCE ODOLNÁ PODLAHA NA BAZI PRYSKYŘIC	KER. OBKLAD	SDK PODHLED	SK1
Σ		111,67					

VÝPIS PŘEKLADŮ

OZN.	TYP PŘEKLADU	DĚLKA/mm	POČET	
			1.PP	1.NP CELKEM
P1	MONOLITICKÝ PŘEKLAD. VÝŠKA 250mm, ULOŽENÍ VÝZTUŽE U SPODNÍ HRANY, MIN. KRYTÍ 20mm	1600	1	1
P2	OCELOVÝ NOSNÍK I 200, S235JR	1500	4	4

POZNÁMKA

- NOVÝ NAKLADNÍ VÝTAH - PRŮCHOZÍ, ROZMĚR ŠACHTY 900x1200mm, STROJOVNÁ NAHOŘE
- STÁVAJÍCÍ NAKLADNÍ VÝTAH - PRŮCHOZÍ, ROZMĚR ŠACHTY 900x720mm
- STÁVAJÍCÍ KOMINOVÉ TĚLESO
- PODLAHOVÁ VPUŠŤ

- SDK IMPREGNOVANÁ ŠÁROVÁ DESKA VZDORUJÍCÍ PUSNÍM, ROZMĚR DESKY 12,5x1250x2000mm, PODÉLNÁ HRANA PRO. PŘELEPENÍ SKEINOU VÝZTUŽNOU PÁSKOU, PŘETMELENÍ ŠÁROVÝM TMELEM DLE SYSTÉMU VÝROBCE
- STROPNÍ KONSTRUKCE
- NOSNÝ ROŠŤ PRO KAZETOVÉ PODHLEDY, OCELOVÝ ŽÁROVĚ POZINKOVANÝ PLECH TYP DX51D-Z100 - DLE SYSTÉMU ZVOLENÉHO VÝROBCE
- STROPNÍ KAZETOVÁ DESKA 600x600x20mm, ODOLNOST PROTI VLHKU - DLE SYSTÉMU ZVOLENÉHO VÝROBCE
- STROPNÍ KONSTRUKCE
- NOSNÝ SYSTÉM PODHLEDU S R-CD (27/60/27mm) A R-UD (27/28/27mm) PROFILŮ BEZ AKUSTICKÉ IZOLACE; ZAVĚŠEN POMOCÍ RYCHLOZAVĚŠU A DRÁTU S OKEM, DLE SYSTÉMU VÝROBCE, KOTVENÍ DO NOSNÉ KONSTRUKCE POMOCÍ NATLOUKACÍCH HMOŽDINEK
- SDK IMPREGNOVANÁ ŠÁROVÁ DESKA VZDORUJÍCÍ PUSNÍM, ROZMĚR DESKY 12,5x1250x2000mm, PODÉLNÁ HRANA PRO. PŘELEPENÍ SKEINOU VÝZTUŽNOU PÁSKOU, PŘETMELENÍ ŠÁROVÝM TMELEM DLE SYSTÉMU VÝROBCE

Investor: Statutární město Prostějov		TOLZA spol. s r. o.	
Sídlo investora: Nám. T. G. Masaryka 130/14, 796 01 Prostějov		TOLZA spol. s r. o. Kaštanová 64, 620 00 Brno	
Stupeň: Dokumentace pro stavební povolení		Číslo paré: www.tolza.cz	
Zodp. projektant: Ing. arch. Jiří Geršl, Ph.D., DPEA	povolení	Kontroloval: Bc. Petra Novotná	IC: 269 70 678 Tel: +420 724 596 462
Zakázka: Národní dům - kuchyně - Hlavné náměstí 218/1, Prostějov		Číslo zakázky: 863	
Objekt: SO 01		Datum: 11/2020	
Obsah: D.1.1 - ARCHITEKTONICKO STAVEBNÍ ŘEŠENÍ PŮDORYS 1.NP - NOVÝ STAV		Měřítko: 1:50	
		Číslo výkresu: D.1.19	

