


PŮDORYS 1.PP - NOVÝ STAV

1:50

VEL. 985x360 MM
JODNÍ PARAPET OKNA 1055 MM

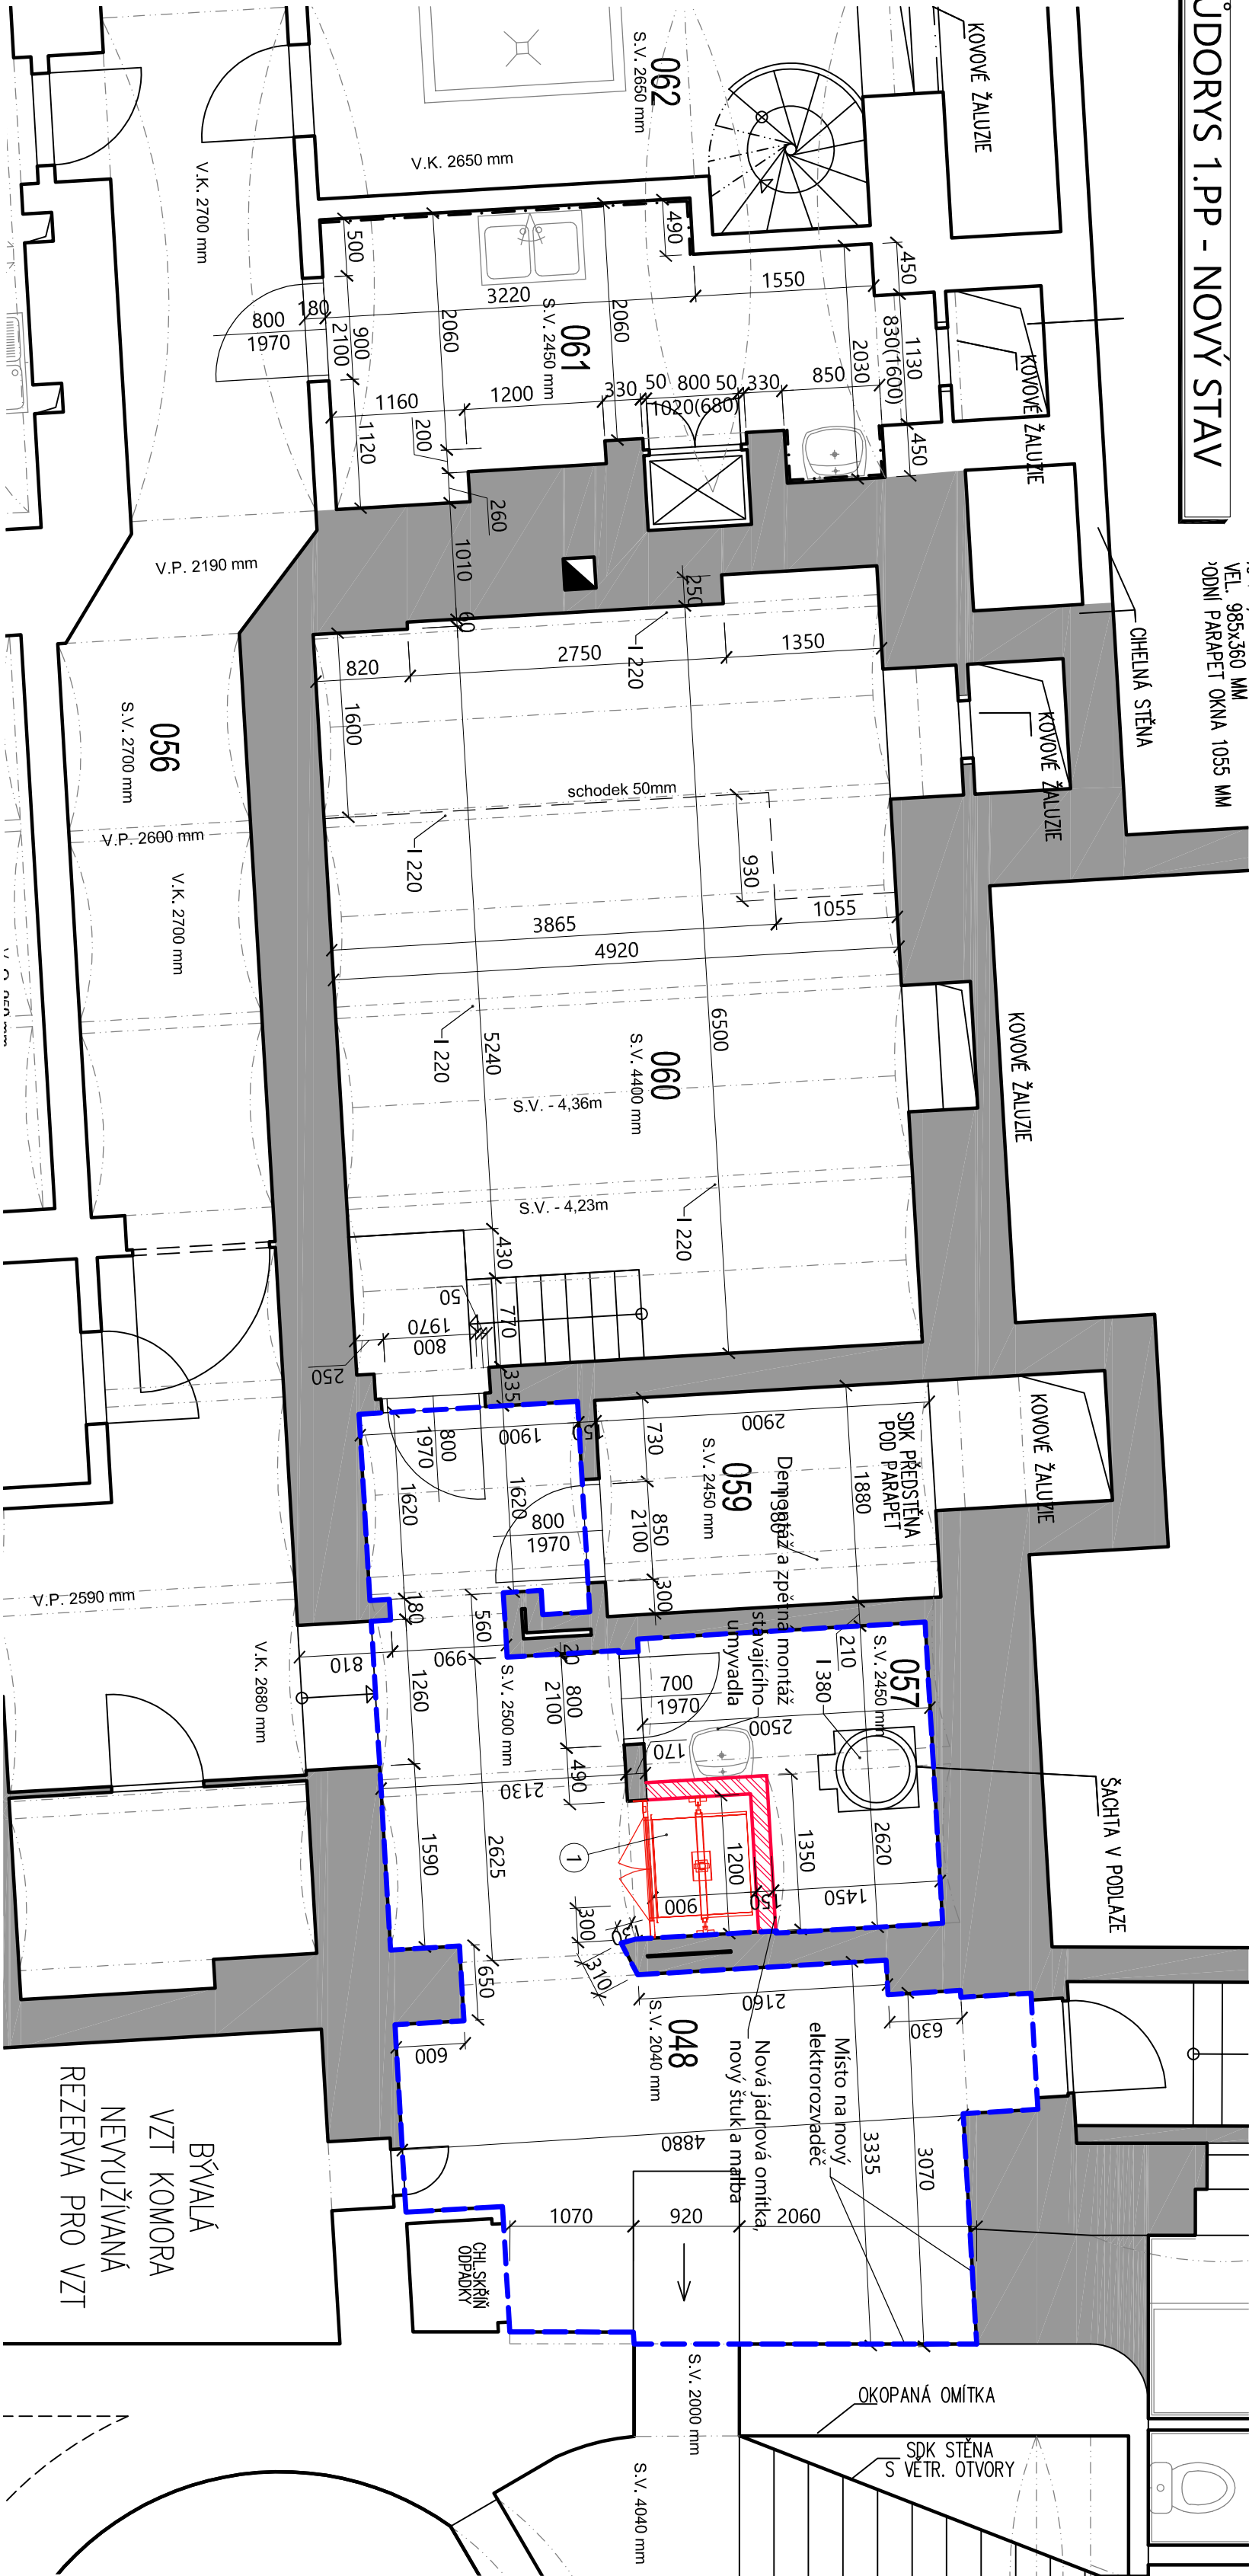

LEGENDA MÍSTNOSTÍ				
OZN.	NÁZEV MÍSTNOSTI	PLOCHA/m²	VÝŠKA/m	PODLAHA
048	CHODBA	24.52	2,50/2,04	KER. DL.
056	CHODBA	53.37	2,70	KER. DL.
057	HRUBÁ PŘÍPRAVA ZELENIN	6.52	2,45	KER. DL.
059	PLYNOMĚRNÁ KOMORA	5.45	2,45	KER. DL.
060	KOTELNA	32.27	4,40	KER. DL.
061	UMÝVÁRNA NÁDOBÍ	10,23	2,45	KER. DL.
062	SKLAD PIVA, LIHOVIN	19,22	2,65	KER. DL.
Σ		132,36		

OZN.	TYP PŘEKLADU	DĚLKA/ mm
P1	MONOLITICKÝ PŘEKLAD, VÝŠKA 250mm, ULOŽENÍ VÝZTUŽE U SPODNÍ HRANÝ, MIN. KRTÍ 20mm	1600
P2	OCELOVÝ NOSNÍK I 200, S235JR	1500

- LEGENDA MATERIÁLŮ
- ŘEŠENÝ PROSTOR
 - STÁVAJÍCÍ KONSTRUKCE
 - NOVÉ KONSTRUKCE
 - STÁVAJÍCÍ ZDIVO

NENOSNÉ VNITŘNÍ ZDIVO, tvárnice z pórobetonu tl. 150mm, 599x249x150mm, tenkovrstvá systémová malta, λ [W/mK] 0,130; R [m²K/W] 1,15; EI 180

Všecká práva vyhrazena. Tento výkres je duševním vlastnictvím firmy TOLZA, spol. s r. o.

Investor: Statutární město Prostějov		TOLZA, spol. s r. o.	
Sídlo investora: Nám. T. G. Masaryka 130/14, 796 01 Prostějov		Kaštanová 64, 620 00 Brno	
Stupeň: Dokumentace pro stavební povolení		www.tolza.cz	
Zodp. projektant: Ing. arch. Jiří Geró, Ph.D., DPEA		Vyraboval: Bc. Petra Novotná	
Kontrola: Křupka Jaromír		Tel: +420 724 596 462	
Zakázka: Národní dům - kuchyně, Vojačkovo náměstí 218/1, Hlaváčkovo náměstí 218/2, 796 01 Prostějov		Číslo zakázky: 863	
Objekt: SO 01		Datum: 11/2020	
Obsah: D.1.1 - ARCHITEKTONICKO STAVEBNÍ ŘEŠENÍ PŮDORYS 1.PP - NOVÝ STAV		Měřítko: 1:50	
		Číslo výkresu: D.1.1.8	