


LEGENDA:


STÁVAJÍCÍ	NÁVRH	
	SMÍŠENÁ STEZKA	
	BET. DLAŽBA 20/10/8 PŘÍRODNÍ	
	BET. DLAŽBA 20/10/8 ČERVENÁ	
	NEBEZPEČNÝ ÚSEK	
	ČERVENÝ NÁTĚR	
	ZELEŇ	
	TRAVNATÁ PLOCHA	
	BEZBARIÉROVÁ ÚPRAVA	
	BETONOVÁ DL. RELIÉFNÍ ČERVENÁ	
	BEZBARIÉROVÁ ÚPRAVA	
	BETONOVÁ DL. RELIÉFNÍ BILÁ	
	SADOVÉ ÚPRAVY	
	KÁČENÍ	
	SADOVÉ ÚPRAVY	
	NÁHRADNÍ VÝSADBA	
	HRANICE PARCEL-DLE KN	
	PARCELNÍ ČÍSLO-DLE KN	
	HRANICE ŘEŠENÉHO ÚZEMÍ	

LEGENDA INŽENÝRSKÝCH SÍTÍ:

STÁVAJÍCÍ	NÁVRH	
	KANALIZACE JEDNOTNÁ	
	KANALIZACE DEŠŤOVÁ	
	KANALIZACE SPLAŠKOVÁ	
	VODOVOD	
	PLYNOVOD NTL	
	PLYNOVOD STL	
	PLYNOVOD VTL	
	DISTRIBUČNÍ ROZVOD NN NADZEMNÍ	
	DISTRIBUČNÍ ROZVOD NN PODZEMNÍ	
	DISTRIBUČNÍ ROZVOD VN NADZEMNÍ	
	DISTRIBUČNÍ ROZVOD VN PODZEMNÍ	
	SDĚLOVACÍ KABEL-CETIN	
	SDĚLOVACÍ KABEL-INFOS	
	ROZVOD VO PODZEMNÍ	
	STOŽÁR VO	

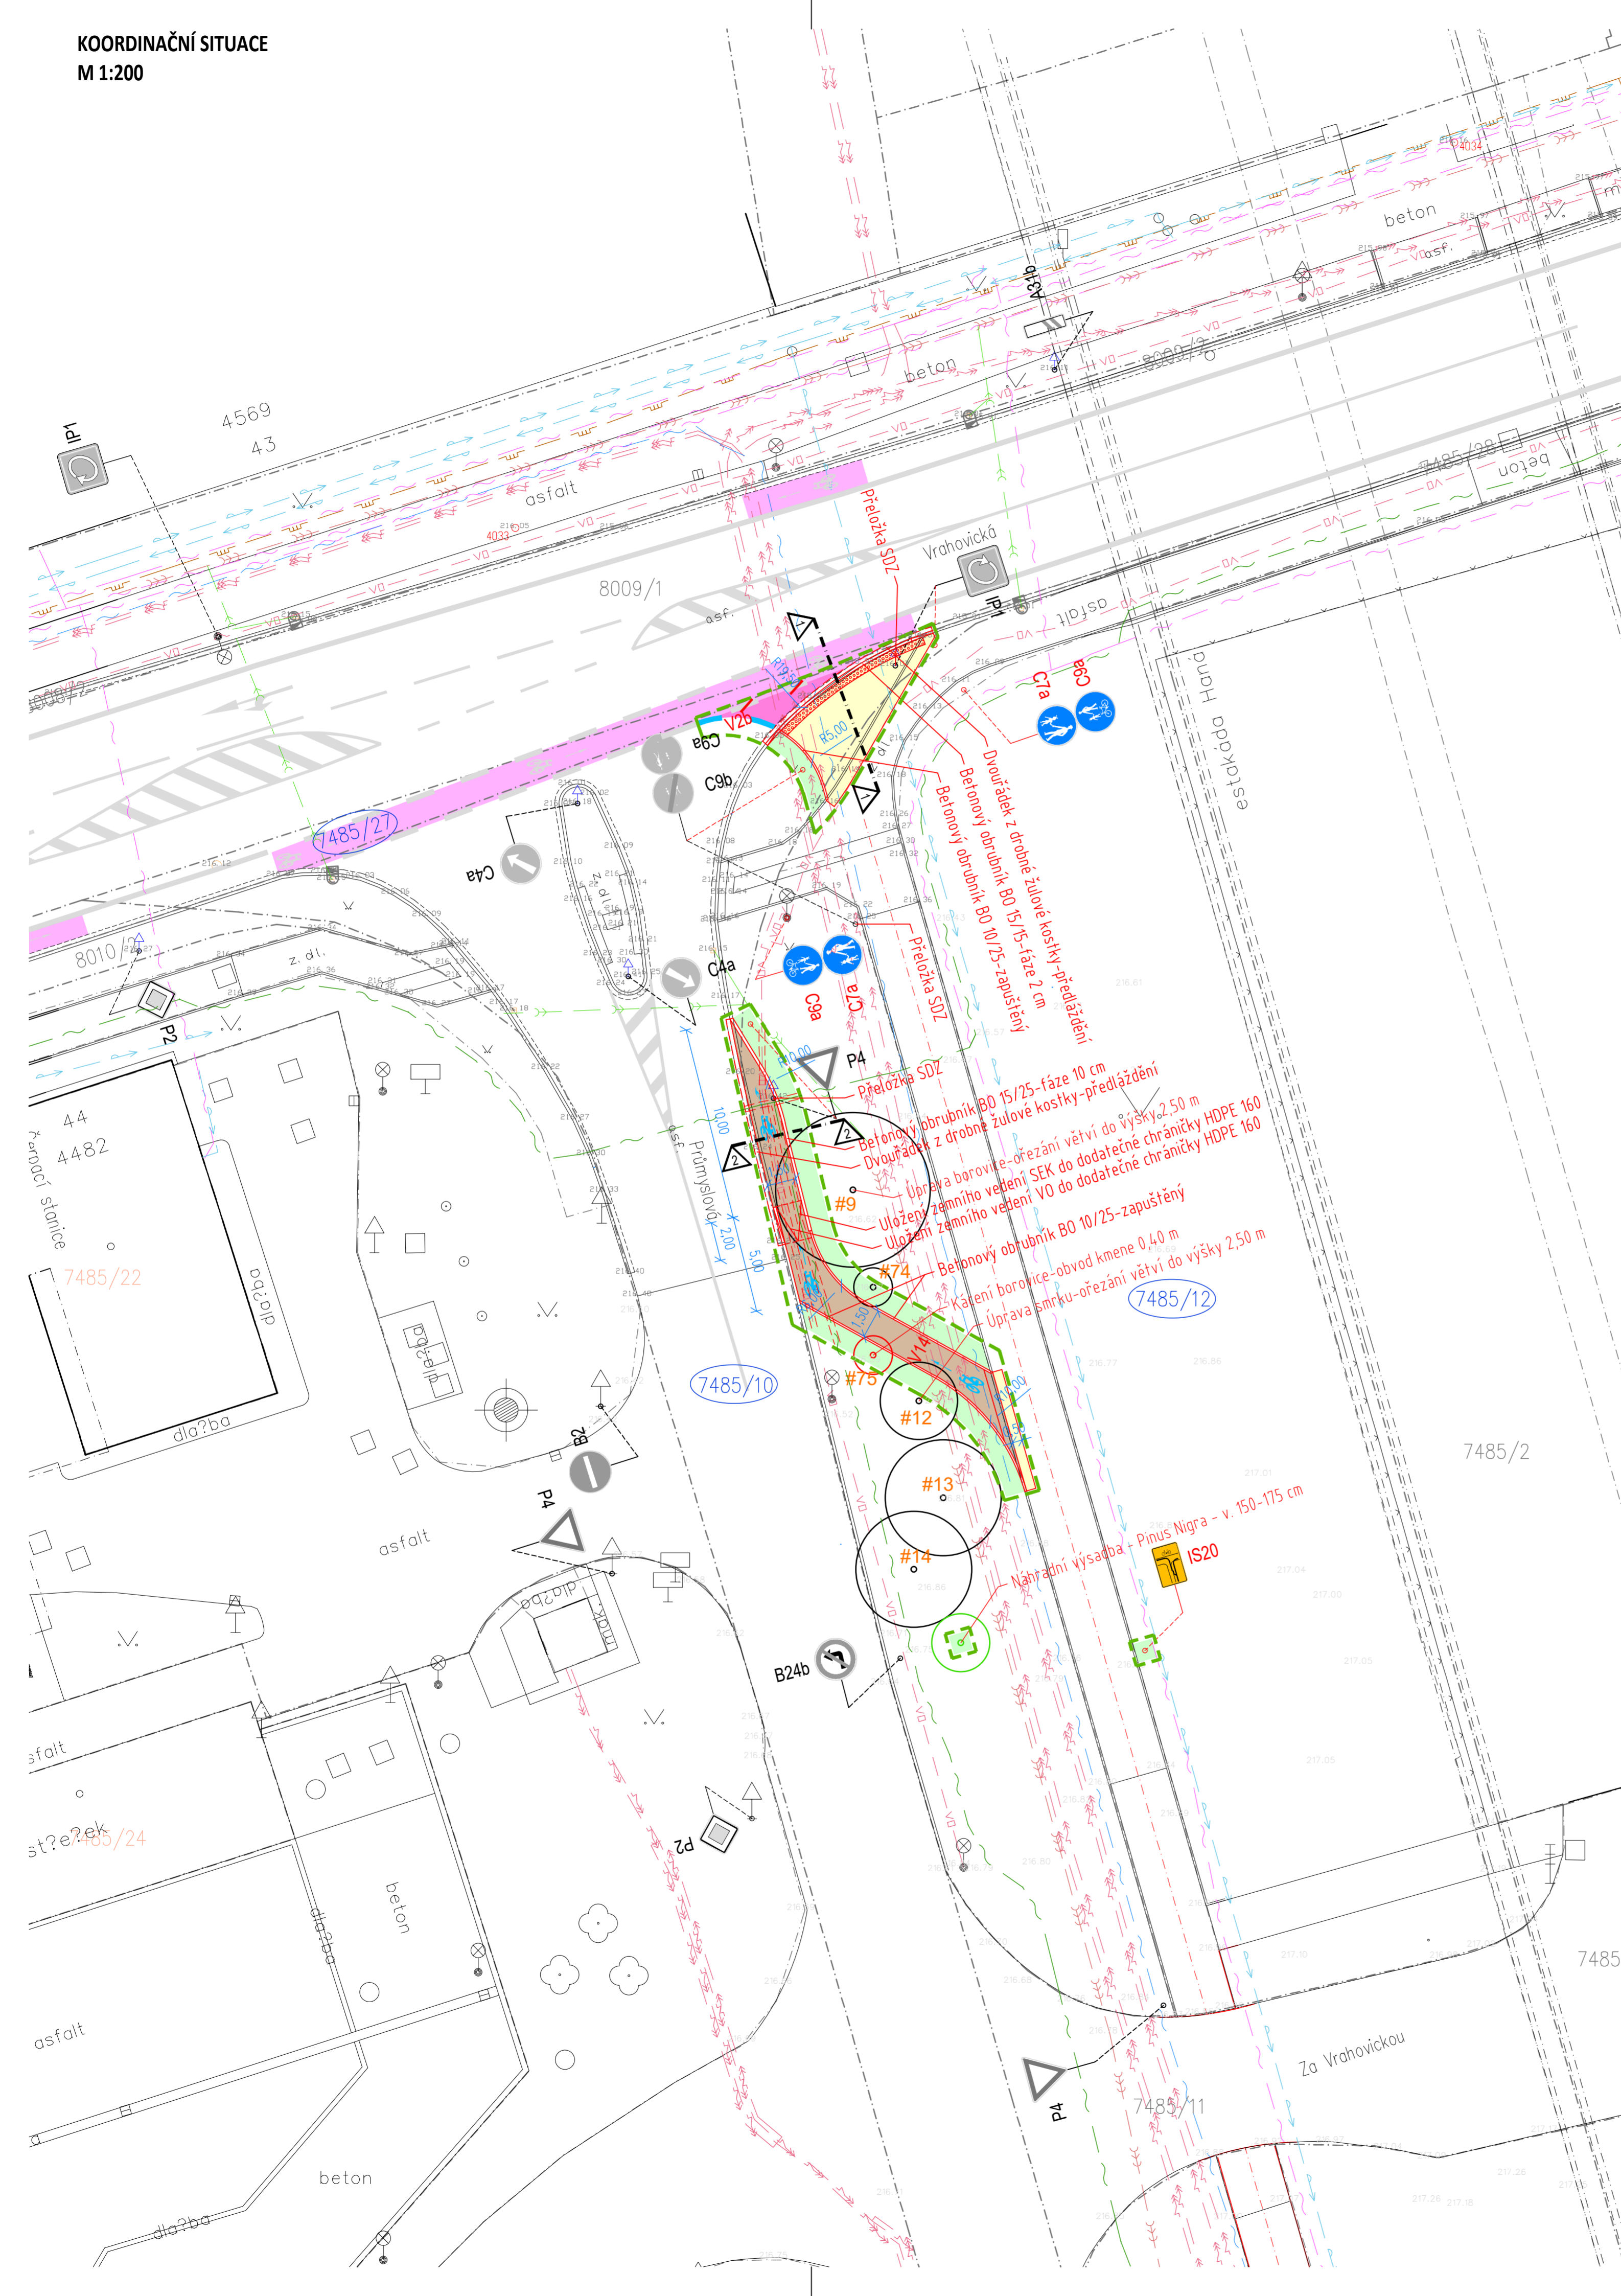

SOUŘADNICOVÝ SYSTÉM: JTSK
 VÝŠKOVÝ SYSTÉM: Balt p.v.
 POLOHA STÁVAJÍCÍCH INŽENÝRSKÝCH SÍTÍ JE INFORMATIVNÍ

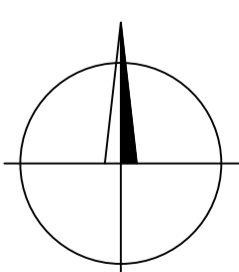

HLAVNÍ PROJEKTANT ING. TOMÁŠ RUTH	KONTROLOVAL ING. TOMÁŠ RUTH	VYPRACOVAL ING. TOMÁŠ RUTH	ING. TOMÁŠ RUTH SEDMDESÁTÁ 7055, 760 01 ZLÍN INFO@TOMASRUTH.CZ +420 775 194 456	
INVESTOR STATUTÁRNÍ MĚSTO PROSTĚJOV NÁM. T. G. MASARYKA 130/14, 496 01 PROSTĚJOV	STAVBA NAPOJENÍ CYKLOSTEZKY PRŮMYSLOVÉ NA CYKLOPRUHY VE VRAHOVICKÉ ULICI, PROSTĚJOV		FORMÁT 6 A4	DATUM 04/2025
OBSAH KOORDINAČNÍ SITUACE	ČÍSLO VÝKRESU C.3.		STUPEŇ PD DPZ	MĚŘÍTKO 1:200