



PŮDORYS HŘBITOVNÍ ZDI - STÁVAJÍCÍ A NOVÝ STAV

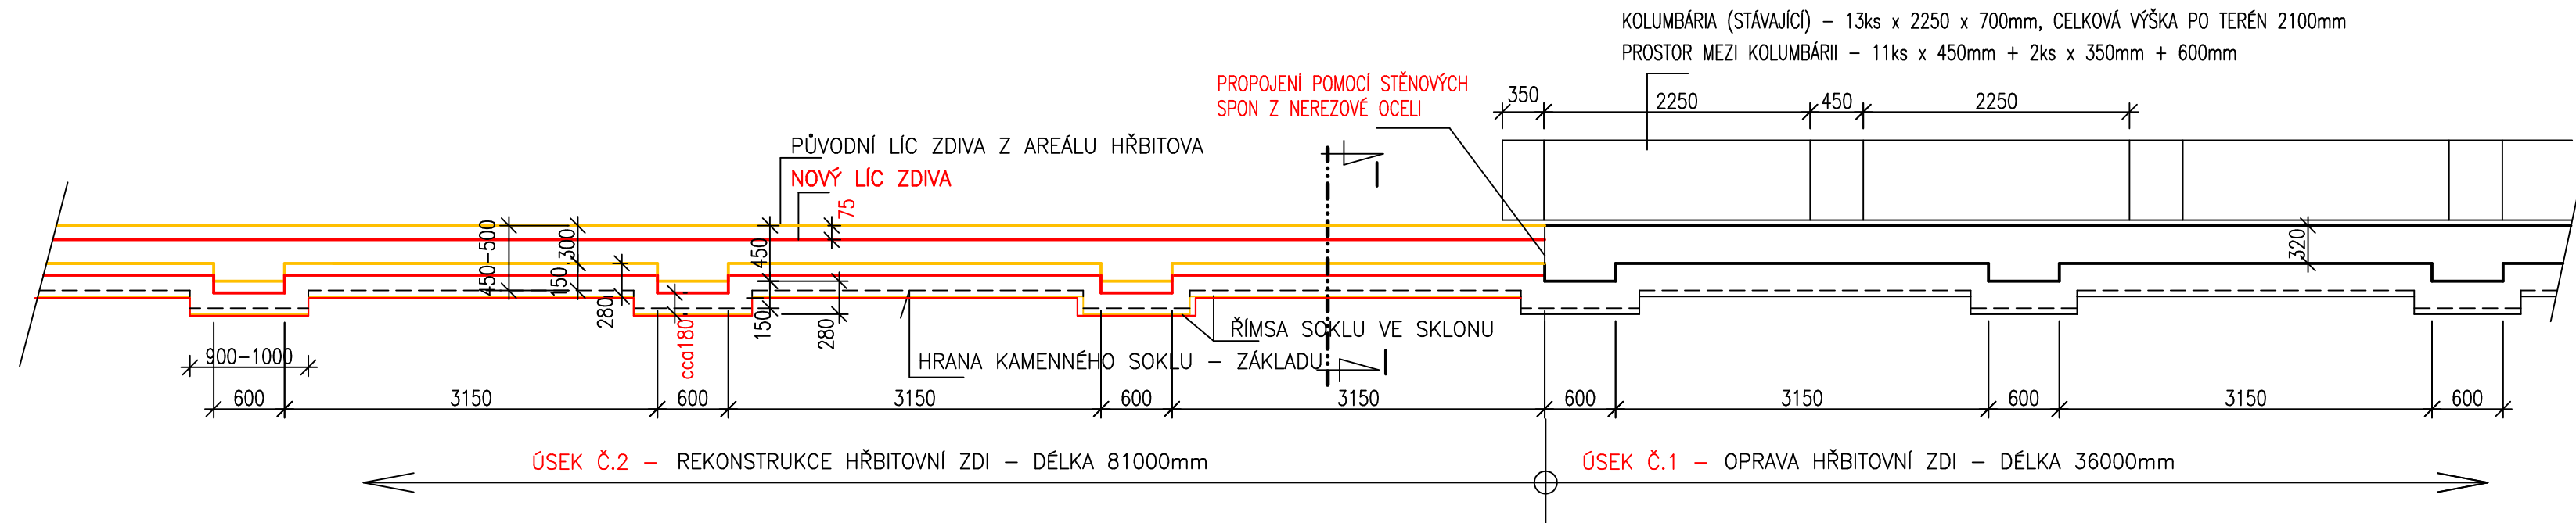

POHLED SEVEROZÁPADNÍ

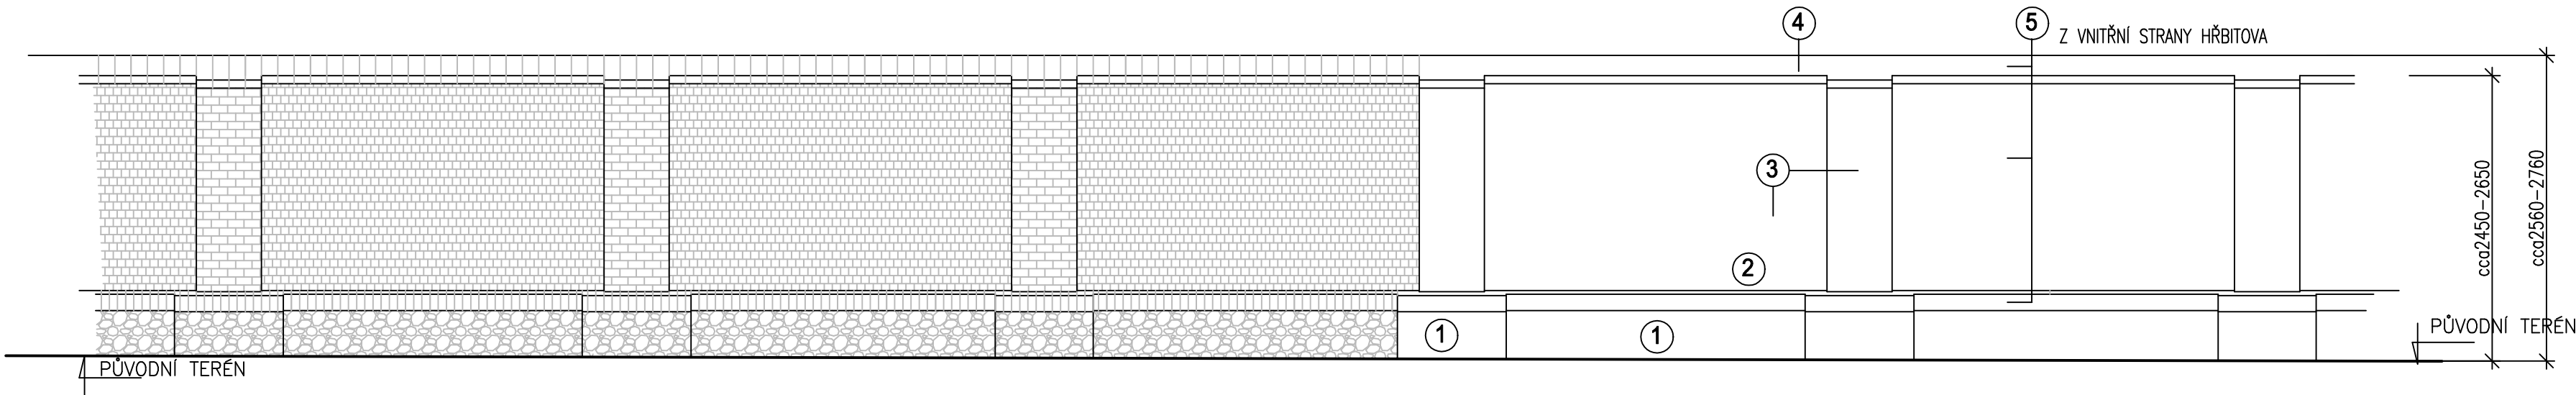

POZNÁMKA

PO ODSTRANĚNÍ NADZEMNÍ ČÁSTI HŘBITOVNÍ ZDI BUDE UMÍSTĚNO V CELÉ DÉLCE MOBILNÍ OPLOCENÍ – VÝŠKA 2000mm, OSAZENÍ DO PREFABRIKOVANÝCH PATEK. MOBILNÍ OPLOCENÍ BUDE POSTUPNĚ ODSTRAŇOVÁNO PODLE POSTUPU VÝSTAVBY.

STAVEBNÍ ÚPRAVY - OPRAVA HŘBITOVNÍ ZDI

DÉLKA HŘBITOVNÍ ZDI – 36,0m
PILÍŘE 600x450mm – CELKEM 10ks

- V ROZSAHU PILÍŘŮ A LOKÁLNĚ MEZI PILÍŘI PROVÉST POSTUPNÉ VYJMUTÍ UVOLNĚNÝCH KAMENŮ VYČIŠTĚNÍ SPÁRY. ZPĚTNĚ OSAZENÍ KAMENE, DOPLNĚNÍ CHYBĚJÍCÍCH NA TRASCEMENTOVOU MALTU T2M 10 PRO ZDĚNÍ, POKLÁDKU A SPÁROVÁNÍ.
(PRÁCE PROVÁDĚT POSTUPNĚ OB JEDEN PILÍŘ, PO ZATVRDNUTÍ MALTY ZBYLÉ PILÍŘE)
- V ROZSAHU CIHELNÉ ŘÍMSY NAD SOKLEM PROVÉST DOPLNĚNÍ CHYBĚJÍCÍCH CIHEL, OČIŠTĚNÍ POVRCHU, VYŠKRABÁNÍ SPÁRY NA HLoubKU 30mm A ZPĚTNĚ ZASPÁROVÁNÍ TRASVÁPENNOU MALTOU T2M M5 PRO ZDĚNÍ A SPÁROVÁNÍ.
- VYZDÍVKA STĚNY – PILÍŘE, STĚNA BUDOU V CELÉ PLOŠE OČIŠTĚNY A ZASPÁROVÁNY – DTTO BOD 2
- UVOLNĚNÉ CIHLY UKONČUJÍCÍ HLAVY ZDI BUDOU VYJMUTY LOŽNÁ PLOCHA OČIŠTĚNA. ZPĚTNĚ BUDOU CIHLY SPOLU S DOPLNĚNÍM CHYBĚJÍCÍCH OSAZENY DO MALTOVÉHO LOŽE NA MALTU T2M M5.
V CELÉM ROZSAHU UKONČUJÍCÍ HLAVY BUDE POVRCHY OČIŠTĚN, SPÁRY VYŠKRABÁNY A PROVEDENO ZPĚTNĚ ZASPÁROVÁNÍ – DTTO BOD 2
- Z VNITŘNÍ STRANY HŘBITOVA BUDE ZDĚNÁ ČÁST STĚNY OČIŠTĚNA, NAPENETROVÁNA A OMITNUTA – JÁDROVÁ OMITKA + OMITKA VÁPENOCEMENTOVÁ HLADKÁ
FINÁLNÍ NÁTĚR FASÁDNÍ BARVOU SVĚTLE ŠEDOU -2x
ROZSAH : PÁS ZDI NAD KOLUMBÁRIÍ VÝŠKA 500mm (V CELÉ DÉLCE OPRAVY)
PÁS ZDI MEZI KOLUMBÁRIÍ PO SOKL VÝŠKA 1850mm.

STAVEBNÍ ÚPRAVY - REKONSTRUKCE HŘBITOVNÍ ZDI

DÉLKA HŘBITOVNÍ ZDI – 81,0m
PILÍŘE 600x450mm – CELKEM 22ks

POSTUPNĚ ROZEBRÁNÍ ZDIVA HŘBITOVNÍ STĚNY, KAMENNÉHO SOKLU – ZÁKLADU
300mm POD ÚROVEŇ TERÉNU V NEJNIŽŠÍM MÍSTĚ (ÚROVEŇ UPŘESNIT PO VÝŠKOVÉM ZAMĚŘENÍ TERÉNU).
OČIŠTĚNÍ POVRCHU KAMENNÉHO ZÁKLADU A PROVEDENÍ ŽELEZOBETONOVÉHO VĚNCE Z BETONU C20/25–XC2, VYZTUŽENÉHO SÍTÍ.
ZPĚTNÁ VYZDÍVKA SOKLU Z KAMENE (POUŽITÍ PŮVODNÍHO) NA TRASCEMENTOVOUMALTU T2M 10 PRO ZDĚNÍ, POKLÁDKU A SPÁROVÁNÍ KAMENE.
ZPĚTNÁ VYZDÍVKA CIHELNÉ STĚNY Z PŮVODNÍCH CIHEL NA TRASVÁPENNOU MALTU T2M M5 PRO ZDĚNÍ A SPÁROVÁNÍ.
PŘEDPOKLÁDÁ SE ČÁSTEČNÁ NÁHRADA TĚCHTO CIHEL – cca40%
ZASPÁROVÁNÍ PROVÉST STEJNOU MALTOU.
ZDIVO BUDE DILATOVÁNO PO cca 20m ož 25m DÉLKY PŘERUŠENÍM VAZBY MEZI STĚNOU A PILÍŘEM.
PROPOJENÍ ZDIVA MEZI STĚNOU A PILÍŘEM BUDE ZAJIŠTĚNO POMOCÍ SPON Z NEREZOVÉ OCELI, KTERÉ BUDOU VKLÁDÁNY PO DVOU KUSECH DO KAŽDÉ TŘETÍ LOŽNÉ SPÁRY. POUŽIT LZE NAPŘÍKLAD NEREZOVÉ SPONY "FISCHER KSF".

VÝPIS VÝZTUŽE MURFOR RND/S

VÝZTUŽ MURFOR RND/S – NEREZ, ŠÍŘKA 200mm,
PRŮMĚR DRÁTU 5mm, DÉLKA 1 KUSU 3,75m
81,0m = 22ks x 3ŘADY = 66ks x 1,333kg/ks = 88,0kg
PŘESAHY 21ks x 0,25m x 3ŘADY = 16,0m – 6ks x 1,333kg/ks = 8,0kg
CELKEM 72ks VÝZTUŽE 96,0kg

VÝPIS SVAŘOVANÉ SÍTĚ

SVAŘOVANÁ SÍŤ KARI Ø 6x100/100 90,0m2 x 4,44kg/m2 = 400,0kg
PŘESAŘ, PROSTŘÍH 40% 160,0kg
560,0kg

ZEMĚ : ČR	AKCE: MĚSTSKÝ HŘBITOV V PROSTĚJOVĚ REKONSTRUKCE A OPRAVA HŘBITOVNÍ ZDI I. ETAPA	CAD ARCHITEKTONICKÁ A PROJEKČNÍ KANCELÁŘ PROJEKT PLUS www.cadprojektplus.cz IČ: 25587293, DIČ: CZ25587293
KRAJ : OLOMOUCKÝ		
POVĚŘ.OBEC: PROSTĚJOV		
MÍSTO : PROSTĚJOV	PARCELA Č. 6871/1, K.Ú. PROSTĚJOV	
INVESTOR : STATUTÁRNÍ MĚSTO PROSTĚJOV, NÁM. T.G. MASARYKA 130/14, 79601 PROSTĚJOV	ARCH. ČÍSLO : 1540	
HLAV.INŽ.PROJ. : ING.ARCH.L.LANGER	DATUM : 10.2025	
HLAV.ARCHITEKT : ING.ARCH.Z.BERAN	STUPEŇ : DPS	
ARCHITEKT : ING.ARCH.Z.BERAN	GENERÁLNÍ PROJEKTANT CAD PROJEKT PLUS, S.R.O.	
ZPRACOVATEL DÍLU:	ING. IVANA HYNKOVÁ, DANUŠE VACOVÁ, PROJEKTOVÉ STŘEDISKO, ŽERANOVSKÁ 8, 796 01 PROSTĚJOV	

VEDOUČÍ PROJEKCE ING.I.HYNKOVÁ	ODP.PROJ.STAVBY ING.I.HYNKOVÁ	ODP.PROJ.PROFESE ING.I.HYNKOVÁ	VYPRACOVAL ING.I.HYNKOVÁ	ING.IVANA HYNKOVÁ, DANUŠE VACOVÁ PROJEKTOVÉ STŘEDISKO ŽERANOVSKÁ 8, 796 01 PROSTĚJOV			
INVESTOR	STATUTÁRNÍ MĚSTO PROSTĚJOV			Č. ZAKÁZKY	40-834		
MĚSTSKÝ HŘBITOV V PROSTĚJOVĚ REKONSTRUKCE A OPRAVA HŘBITOVNÍ ZDI - I. ETAPA				FORMÁT	4 A4	DATUM	10.2025
				STUPĚN	PROFESE	DIL	PARE
				DPS	SV	D.1.1	
PŮDORYS HŘBITOVNÍ ZDI - STÁVAJÍCÍ A NOVÝ STAV, POHLED SEVEROZÁPADNÍ				MĚŘÍTKO 1:50	Č. VÝKRESU 1		