


SITUACE ŠIRŠÍCH VZTAHŮ M 1:10000

K.Ú. PROSTĚJOV,733709

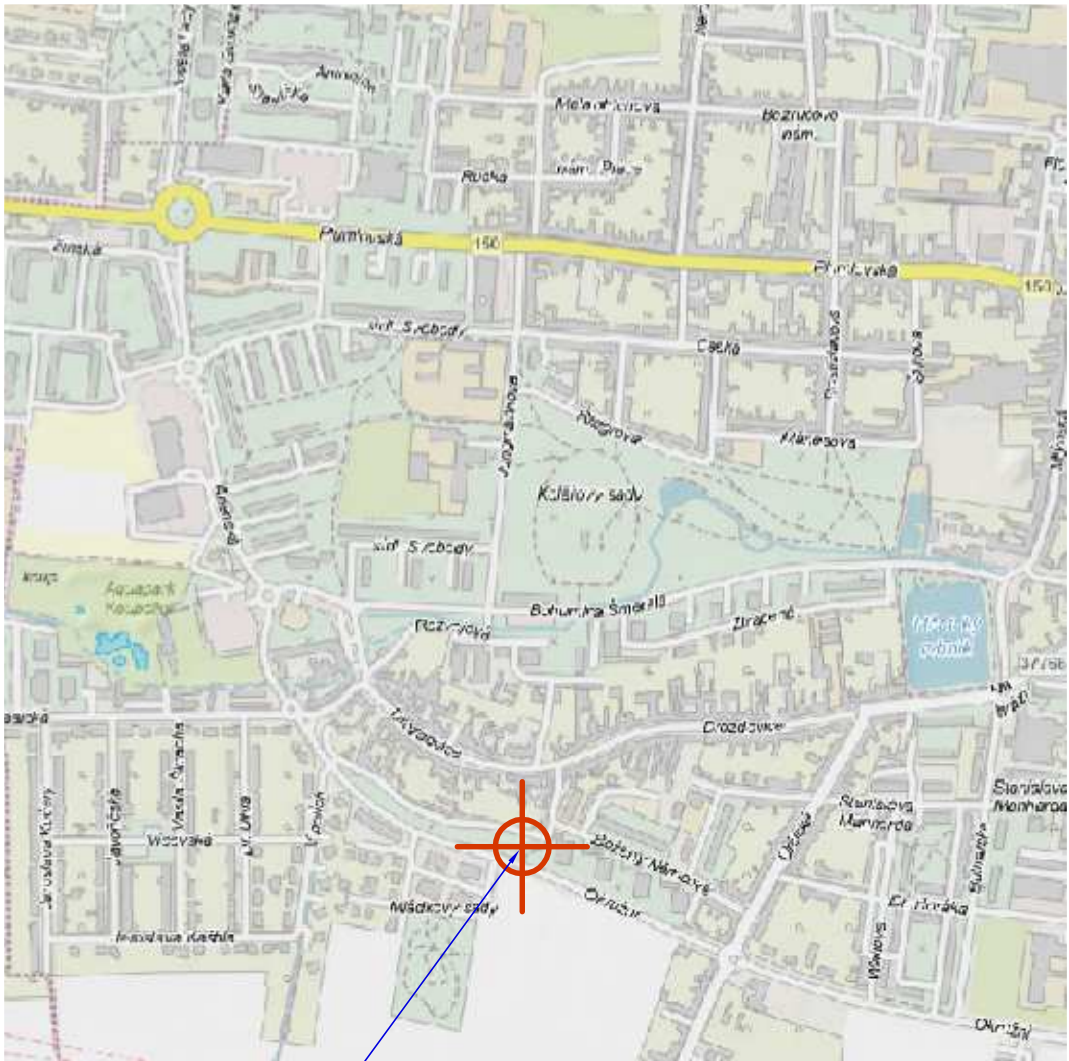

ŘEŠENÉ STREETBALLOVÉ HŘIŠTĚ NA
NA ULICI OKRUŽNÍ,
K.Ú.PROSTĚJOV (733709)



	VYPRACOVAL:	ZODPOVĚDNÝ PROJEKTANT:		
	ING.ARCH.LIBOR NOVÁK	ING.ARCH.MARIE NOVÁKOVÁ		
	INVESTOR: STATUTÁRNÍ MĚSTO PROSTĚJOV		ČÍSLO KOPIE:	
	AKCE: STREETBALLOVÉ HŘIŠTĚ NA ULICI OKRUŽNÍ			
VODAŘSKÁ 13 619 00 BRNO TEL.606 766 102 Inovak@a90.cz WWW.A90.CZ	OBSAH: SITUACE ŠIRŠÍCH VZTAHŮ		DATUM: SRPEN 2025	
	DÍL: DOKUMENTACE PRO PROVEDENÍ STAVBY		MĚŘÍTKO: 1:10000	ČÍSLO VÝKR.: C.1