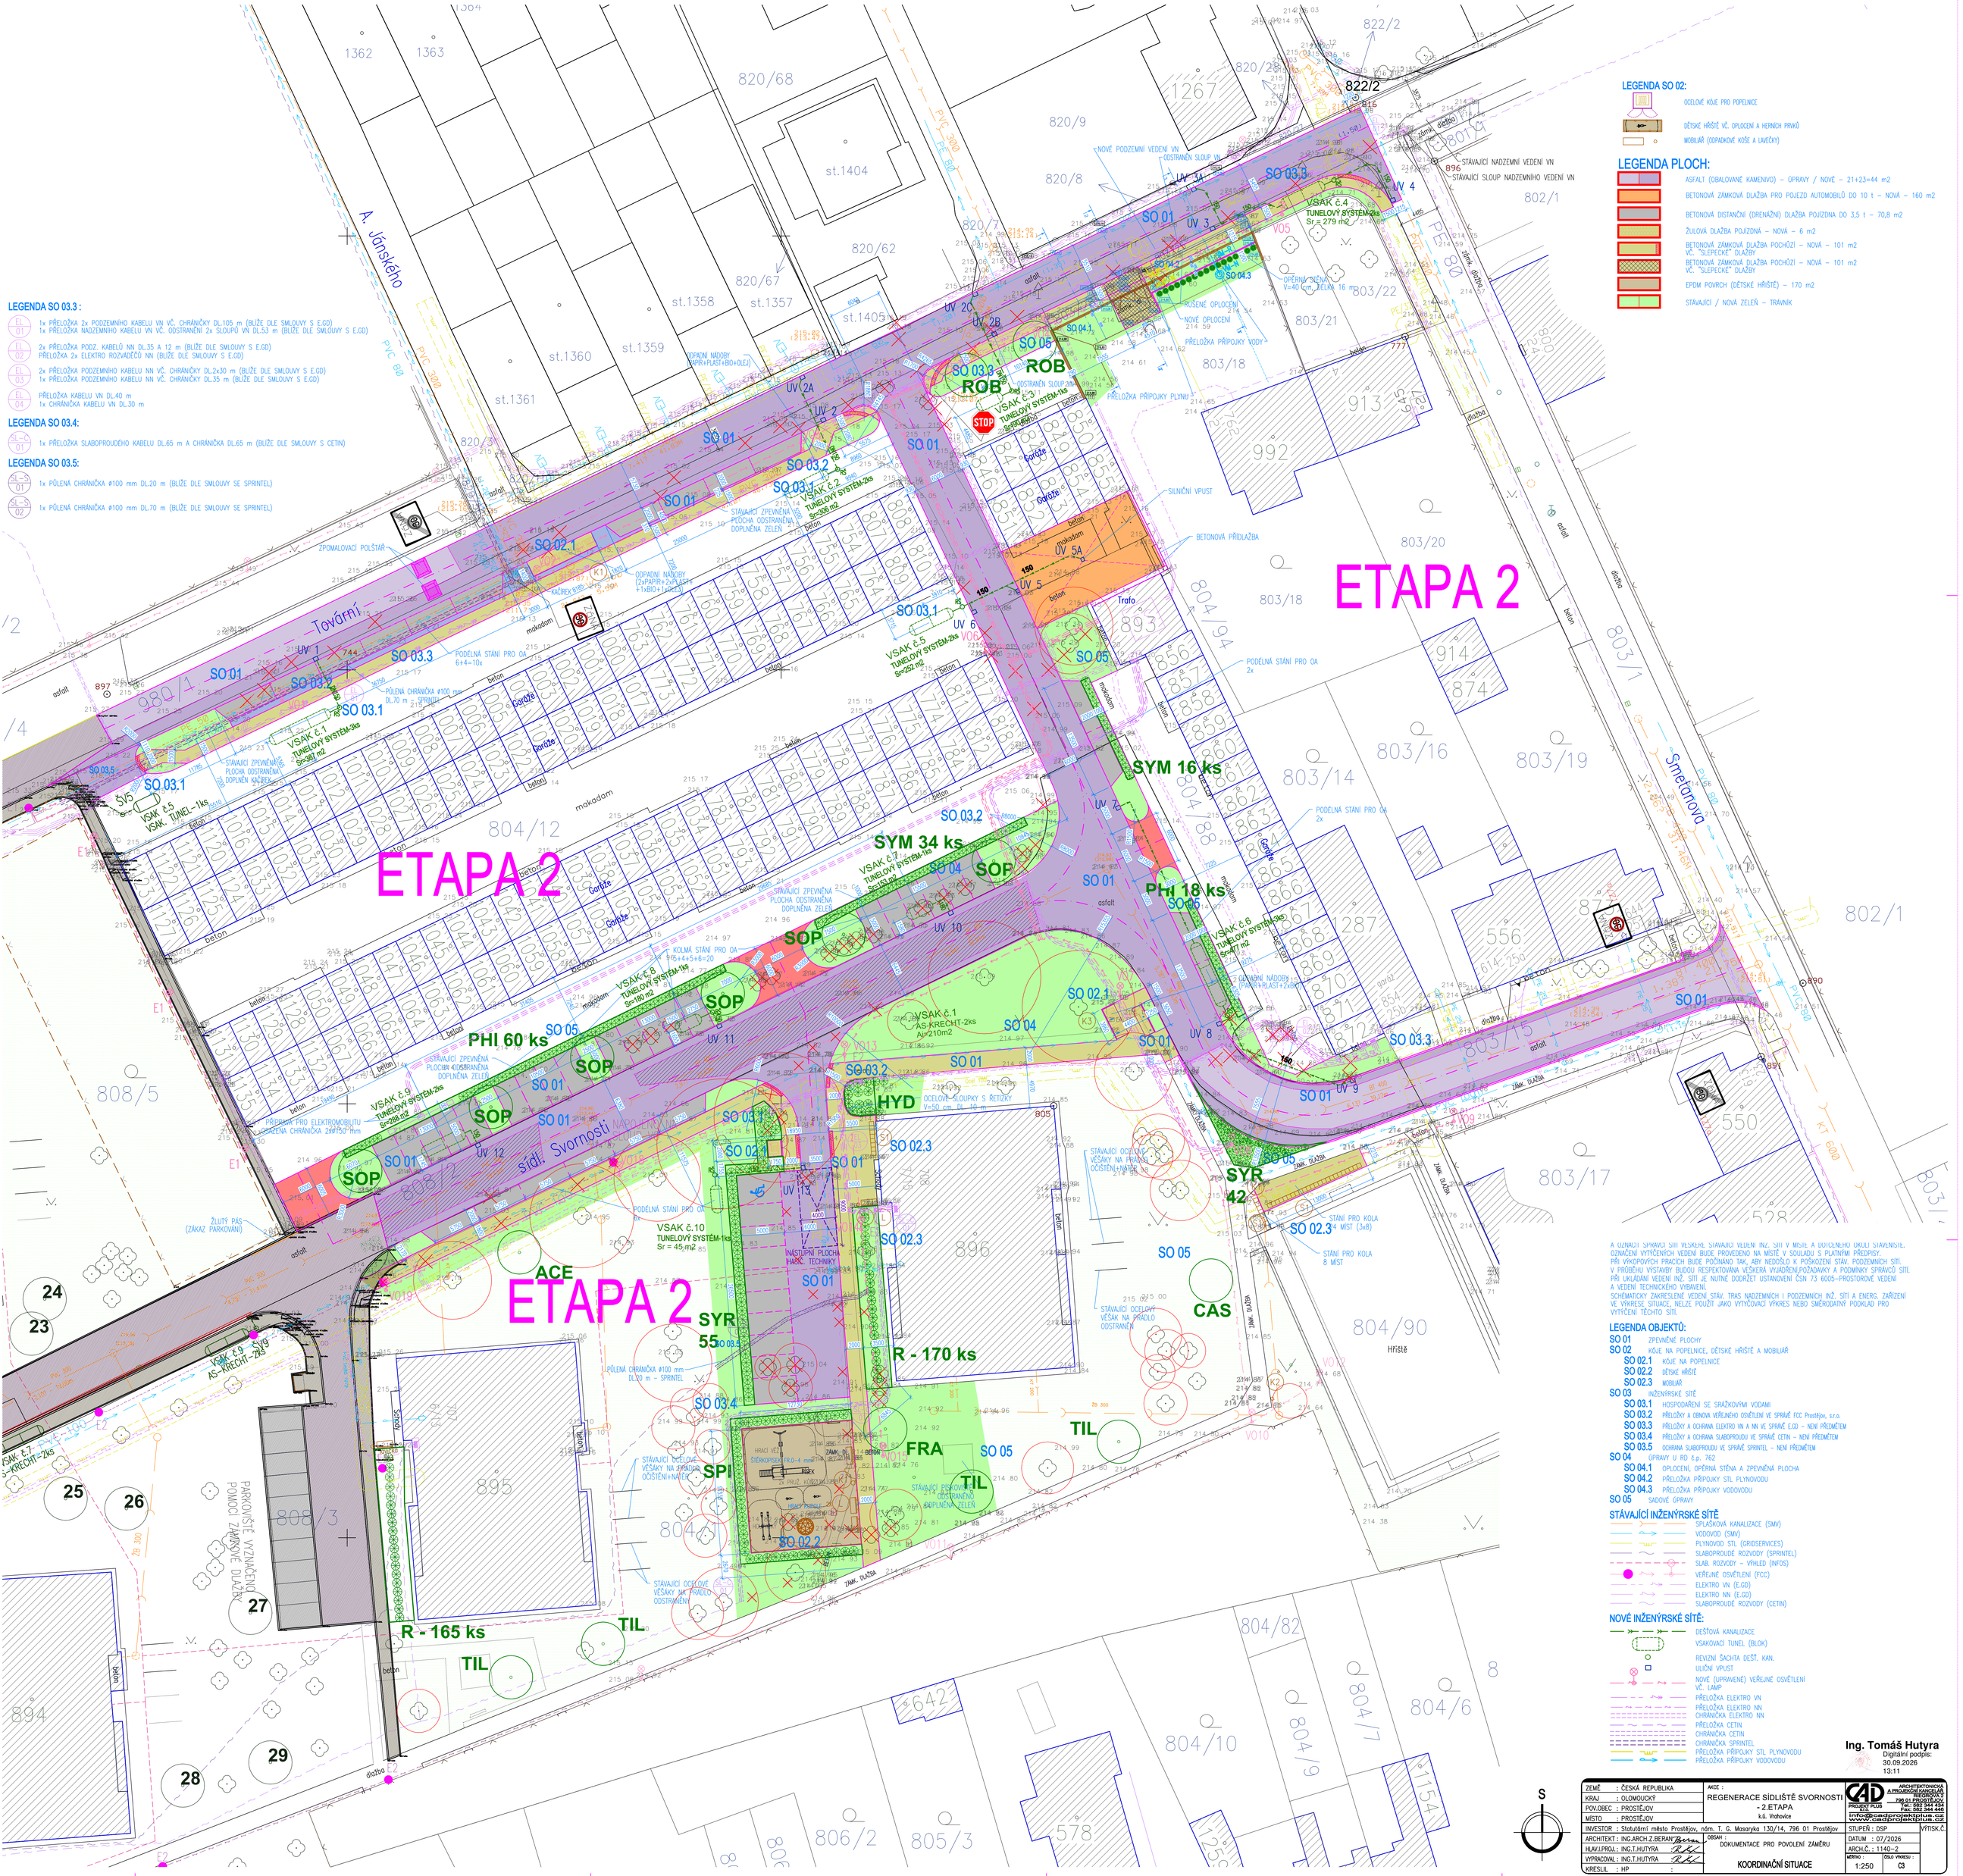

ETAPA 2
ETAPA 2
ETAPA 2
A. Jánského
Tovární
sídl. Svornosti
Smetanova
LEGENDA SO 03.3 :
LEGENDA SO 03.4:
LEGENDA SO 03.5:
LEGENDA SO 02:
LEGENDA PLOCH:
ASFALT (OBALOVANÉ KAMENIVO) – OPRAVY / NOVÉ – 21+23=44 m2
BETONOVÁ ZÁMKOVÁ DLAŽBA PRO POJEZD AUTOMOBILŮ DO 10 t – NOVÁ – 160 m2
BETONOVÁ DISTANČNÍ (DRENAŽNÍ) DLAŽBA POJÍZDNÁ DO 3,5 t – 70,8 m2
ŽULOVÁ DLAŽBA POJÍZDNÁ – NOVÁ – 6 m2
BETONOVÁ ZÁMKOVÁ DLAŽBA POCHŮZÍ – NOVÁ – 101 m2 VČ. "SLEPECKÉ" DLAŽBY
EPDM POVRCH (DĚTSKÉ HŘIŠTĚ) – 170 m2
STÁVAJÍCÍ / NOVÁ ZELEŇ – TRAVNÍK
SYM 16 ks
SYM 34 ks
PHI 18 ks
PHI 60 ks
R - 170 ks
R - 165 ks
SYR 55
SYR 42
ACE
CAS
FRA
HYD
SPI
TIL
SOP
ROB
Trafo
STOP
ZPOMALOVACÍ POLŠTÁŘ
PARKOVIŠTĚ VYMAŇOVÁNÍ POMOCÍ ZÁMKOVÉ DLAŽBY
ŽLUTÝ PAS (ZÁKAZ PARKOVÁNÍ)
LEGENDA OBJEKTŮ:
STÁVAJÍCÍ INŽENÝRSKÉ SÍTĚ
NOVÉ INŽENÝRSKÉ SÍTĚ:
Ing. Tomáš Hutyra
Digitální podpis: 20.09.2026 13:11
ZEMĚ : ČESKÁ REPUBLIKA
KRAJ : OLOMOUCKÝ
POV.OBEC : PROSTĚJOV
MĚSTO : PROSTĚJOV
INVESTOR : Statutární město Prostějov, nám. T. G. Masaryka 130/14, 796 01 Prostějov
ARCHITEKT: ING.ARCH.Z.BERAN
HLAV.PROJ.: ING.T.HUTÝRA
VYPRACOVAL : ING.T.HUTÝRA
KRESLIL : HP
AKCE : REGENERACE SÍDLIŠTĚ SVORNOSTI - 2.ETAPA k.ú. Vrahovice
OBSAH : DOKUMENTACE PRO POVOLENÍ ZAMĚŘU
KOORDINAČNÍ SITUACE
STUPEŇ : DSP
DATUM : 07/2026
ARCH.Č. : 1140-2
MĚŘÍTKO : 1:250
ČÍSLO VÝKRESU : C3
VYTISK.Č.
ARCHITEKTONICKÁ A INŽENÝRSKÁ KANCELÁŘ
PROJEKTY PLUS
796 01 PROSTĚJOV
Tel.: 582 343 440
info@projektyplus.cz
www.projektyplus.cz