

PŮDORYS, M 1:100

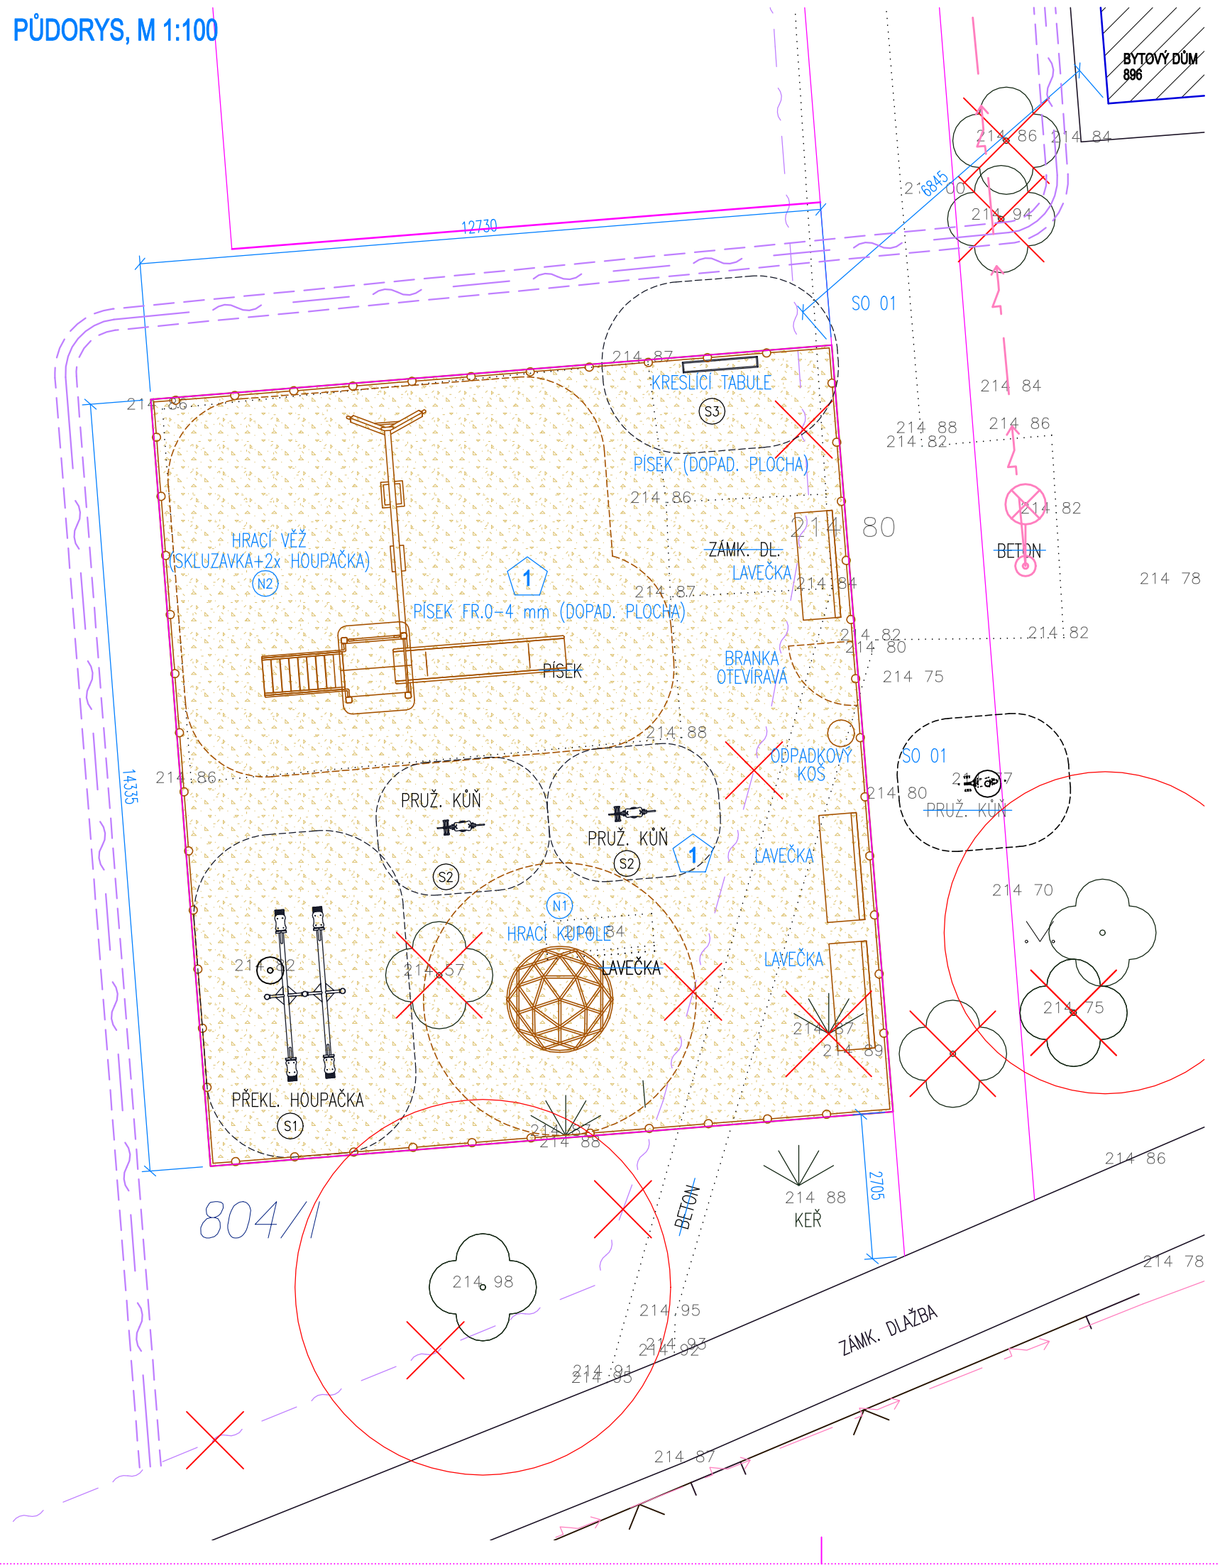

ŘEZ PODLAHOU HŘIŠTĚ A OPLOCENÍM: M 1:25

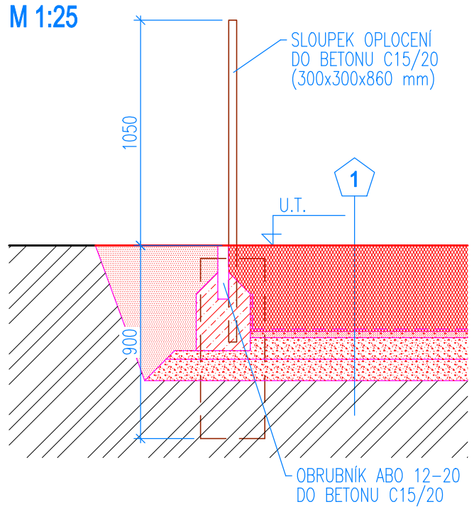

POZNÁMKA:

STÁVAJÍCÍ PÍSEK PŘEDPOKLÁDANÉ TL.300 mm V DOSKOČIŠTI VĚŽE NA PLOŠE 75 m2 BUDE ODSTRANĚN.
DÁLE BUDE ODSTRANĚNA LAVEČKA.
STÁVAJÍCÍ PÍSKOVIŠTĚ BUDE ODSTRANĚNO. PÍSKOVIŠTĚ SE SKLÁDÁ Z BETONOVÉ ZÍDKY PROFILU 300x1200 mm A CELKOVÉ DÉLKY 15 m'. PŘEDPOKLÁDÁ SE PÍSEK HLOUBKY 400 mm NA PLOŠE 13 m2.
V PROSTORU HŘIŠTĚ BUDOU STÁVAJÍCÍ STROM (BŘÍZA) A KEŘ VYKÁCENY.

HERNÍ PRVKY S2 AŽ S4 BUDOU PŘESUNUTY NA NOVÉ POZICE.
BUDE PROVEDENA PŘELOŽKA SLABOPROUDÝCH VEDENÍ VE SPRÁVĚ O2 – DODÁVKA O2.


BUDE PROVEDENO NOVÉ OPLOCENÍ HŘIŠTĚ, KTERÉ BUDE LEMOVAT STÁVAJÍCÍ KEŘE A NOVÝ POJÍZDNÝ CHODNÍK.
OPLOCENÍ BUDE OPATŘENO OTEVÍRAVOU BRANKOU Š=1,1 m A BUDE OPATŘENO KLIKOU.
OPLOCENÍ HŘIŠTĚ BUDE DRÁTĚNÉ SE SVAŘOVANÝCH PANELŮ (VÝPLET LISOVANÝ) NA SLOUPCÍCH VÝŠKY 1,05 m.
CELKOVÁ DÉLKA OPLOCENÍ JE 55 m'.

POVRCH HŘIŠTĚ BUDE TVOŘIT PÍSEK FR. 0–4 mm.
POVRCH BUDE LEMOVÁN ZAHRADNÍM BET. OBRUBNÍKEM AB 12–20 DO BETONU.
CELKOVÁ DÉLKA OBRUBNÍKU DO BETONU JE 49 m'.

LEGENDA SKLADEB:

1 PÍSEK PRO DĚTSKÁ HŘIŠTĚ (CERTIFIKOVANÝ) FR. 0–4 mm TL.400 mm
– HUTNĚNÝ
NETKANÁ TEXTÍLIE
DRCENÉ KAMENIVO FRAKCE 0–4 mm. TL.30 mm
DRCENÉ KAMENIVO FRKACE 0–32 mm HUTNĚNÉ, TL.100 mm
DRCENÉ KAMENIVO FRKACE 32–64 mm HUTNĚNÉ, TL.100 mm
ZHUTNĚNÁ PLÁŇ
ROSTLÝ TERÉN

POHLED NA OPLOCENÍ M 1:50

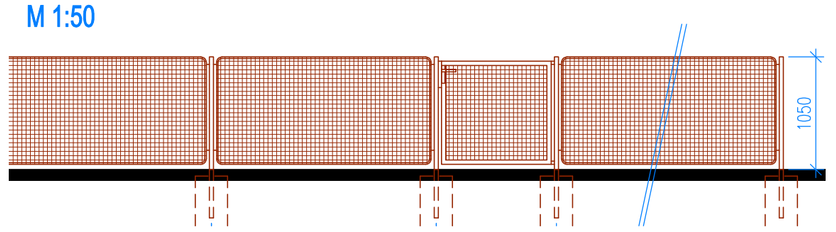

LEGENDA MATERIÁLŮ A KONSTRUKCÍ:

STÁVAJÍCÍ ZPEVNĚNÉ PLOCHY
BOURANÉ (PŘEMÍSTĚNÉ) KONSTRUKCE
NOVÉ ZPEVNĚNÉ PLOCHY
NOVÉ OPLOCENÍ V=1,05 m

DOSKOKOVÉ PLOCHY:

POVRCH PÍSEK – 184 m2

LEGENDA HERNÍCH PRVKŮ A SESTAV:

S1 HERNÍ PRVEK – PŘEKLÁPĚCÍ HOUPAČKA DVOJITÁ – OPRAVA PRVKU
(KOTVENA DO 3x BETONOVÝCH PATEK O ROZM. 300x300x860 mm)
NALEPENY 4x PRYŽOVÉ PODLOŽKY POD DOSEDACÍ SEDÁTKA
STÁVAJÍCÍ HERNÍ PRVEK BUDE OPRAVEN A ZREVIDOVÁN PRO DALŠÍ POUŽITÍ

S2 HERNÍ PRVEK – PRUŽINOVÉ HOUPADLO (2ks) – OPRAVA PRVKU
(KOTVENA DO 1x BETONOVÉ PATKY O ROZM. 400x400x860 mm/ 1 ks)
STÁVAJÍCÍ HERNÍ PRVEK BUDE OPRAVEN A ZREVIDOVÁN PRO DALŠÍ POUŽITÍ

S3 HERNÍ PRVEK – KRESLÍCÍ TABULE – OPRAVA PRVKU
(KOTVENA DO 2x BETONOVÝCH PATEK O ROZM. 300x300x860 mm)
STÁVAJÍCÍ HERNÍ PRVEK BUDE OPRAVEN A ZREVIDOVÁN PRO DALŠÍ POUŽITÍ

N1 HERNÍ PRVEK – LEZECÍ KUPOLE
(KOTVENA DO PODKLADNÍHO ŠTĚRKU POMOCÍ NEREZ KOTEV)

N2 HERNÍ SESTAVA – VĚŽ (SKLUZAVKA + 2xHOUPAČKA)
(KOTVENA DO 9x BETONOVÝCH PATEK O ROZM. 400x400x1160 mm)
STÁVAJÍCÍ HERNÍ PRVEK BUDE OPRAVEN A ZREVIDOVÁN PRO DALŠÍ POUŽITÍ

Ing. Tomáš Hutyra
Digitální podpis:
30.09.2026
13:14

±0,000 = STÁVAJÍCÍ PŘILEHLÝ TERÉN

S

ZEMĚ : ČESKÁ REPUBLIKA	AKCE : REGENERACE SÍDLIŠTĚ SVORNOSTI - 2.ETAPA k.ú. Vrahovice	ARCHITEKTONICKÁ A PROJEKČNÍ KANCELÁŘ CAD PROJEKT PLUS s.r.o. RIEGROVA 2 796 01 PROSTĚJOV Tel.: 582 344 434 Fax: 582 344 446 info@cadprojektplus.cz www.cadprojektplus.cz	
KRAJ : OLOMOUCKÝ			
POV.OBEC : PROSTĚJOV			
MÍSTO : PROSTĚJOV			
INVESTOR : Statutární město Prostějov, nám. T. G. Masaryka 130/14, 796 01 Prostějov		STUPEŇ : DSP	VÝTISK.Č.
ARCHITEKT : ING.ARCH.Z.BERAN	OBSAH : DOKUMENTACE PRO POVOLENÍ ZÁMĚRU SO 02.2 DĚTSKÉ HŘIŠTĚ	DATUM : 07/2026	
HLAV.I.PROJ. : ING.T.HUTYRA		ARCH.Č. : 1140–2	
VYPRACOVAL : ING.T.HUTYRA		MĚŘÍTKO : 1:100(X)	ČÍSLO VÝKRESU : D02 2.2.
KRESLIL : HP			