
SITUACE M. 1:250

SO 03.1 HOSPODAŘENÍ SE SRÁŽKOVÝMI VODAMI

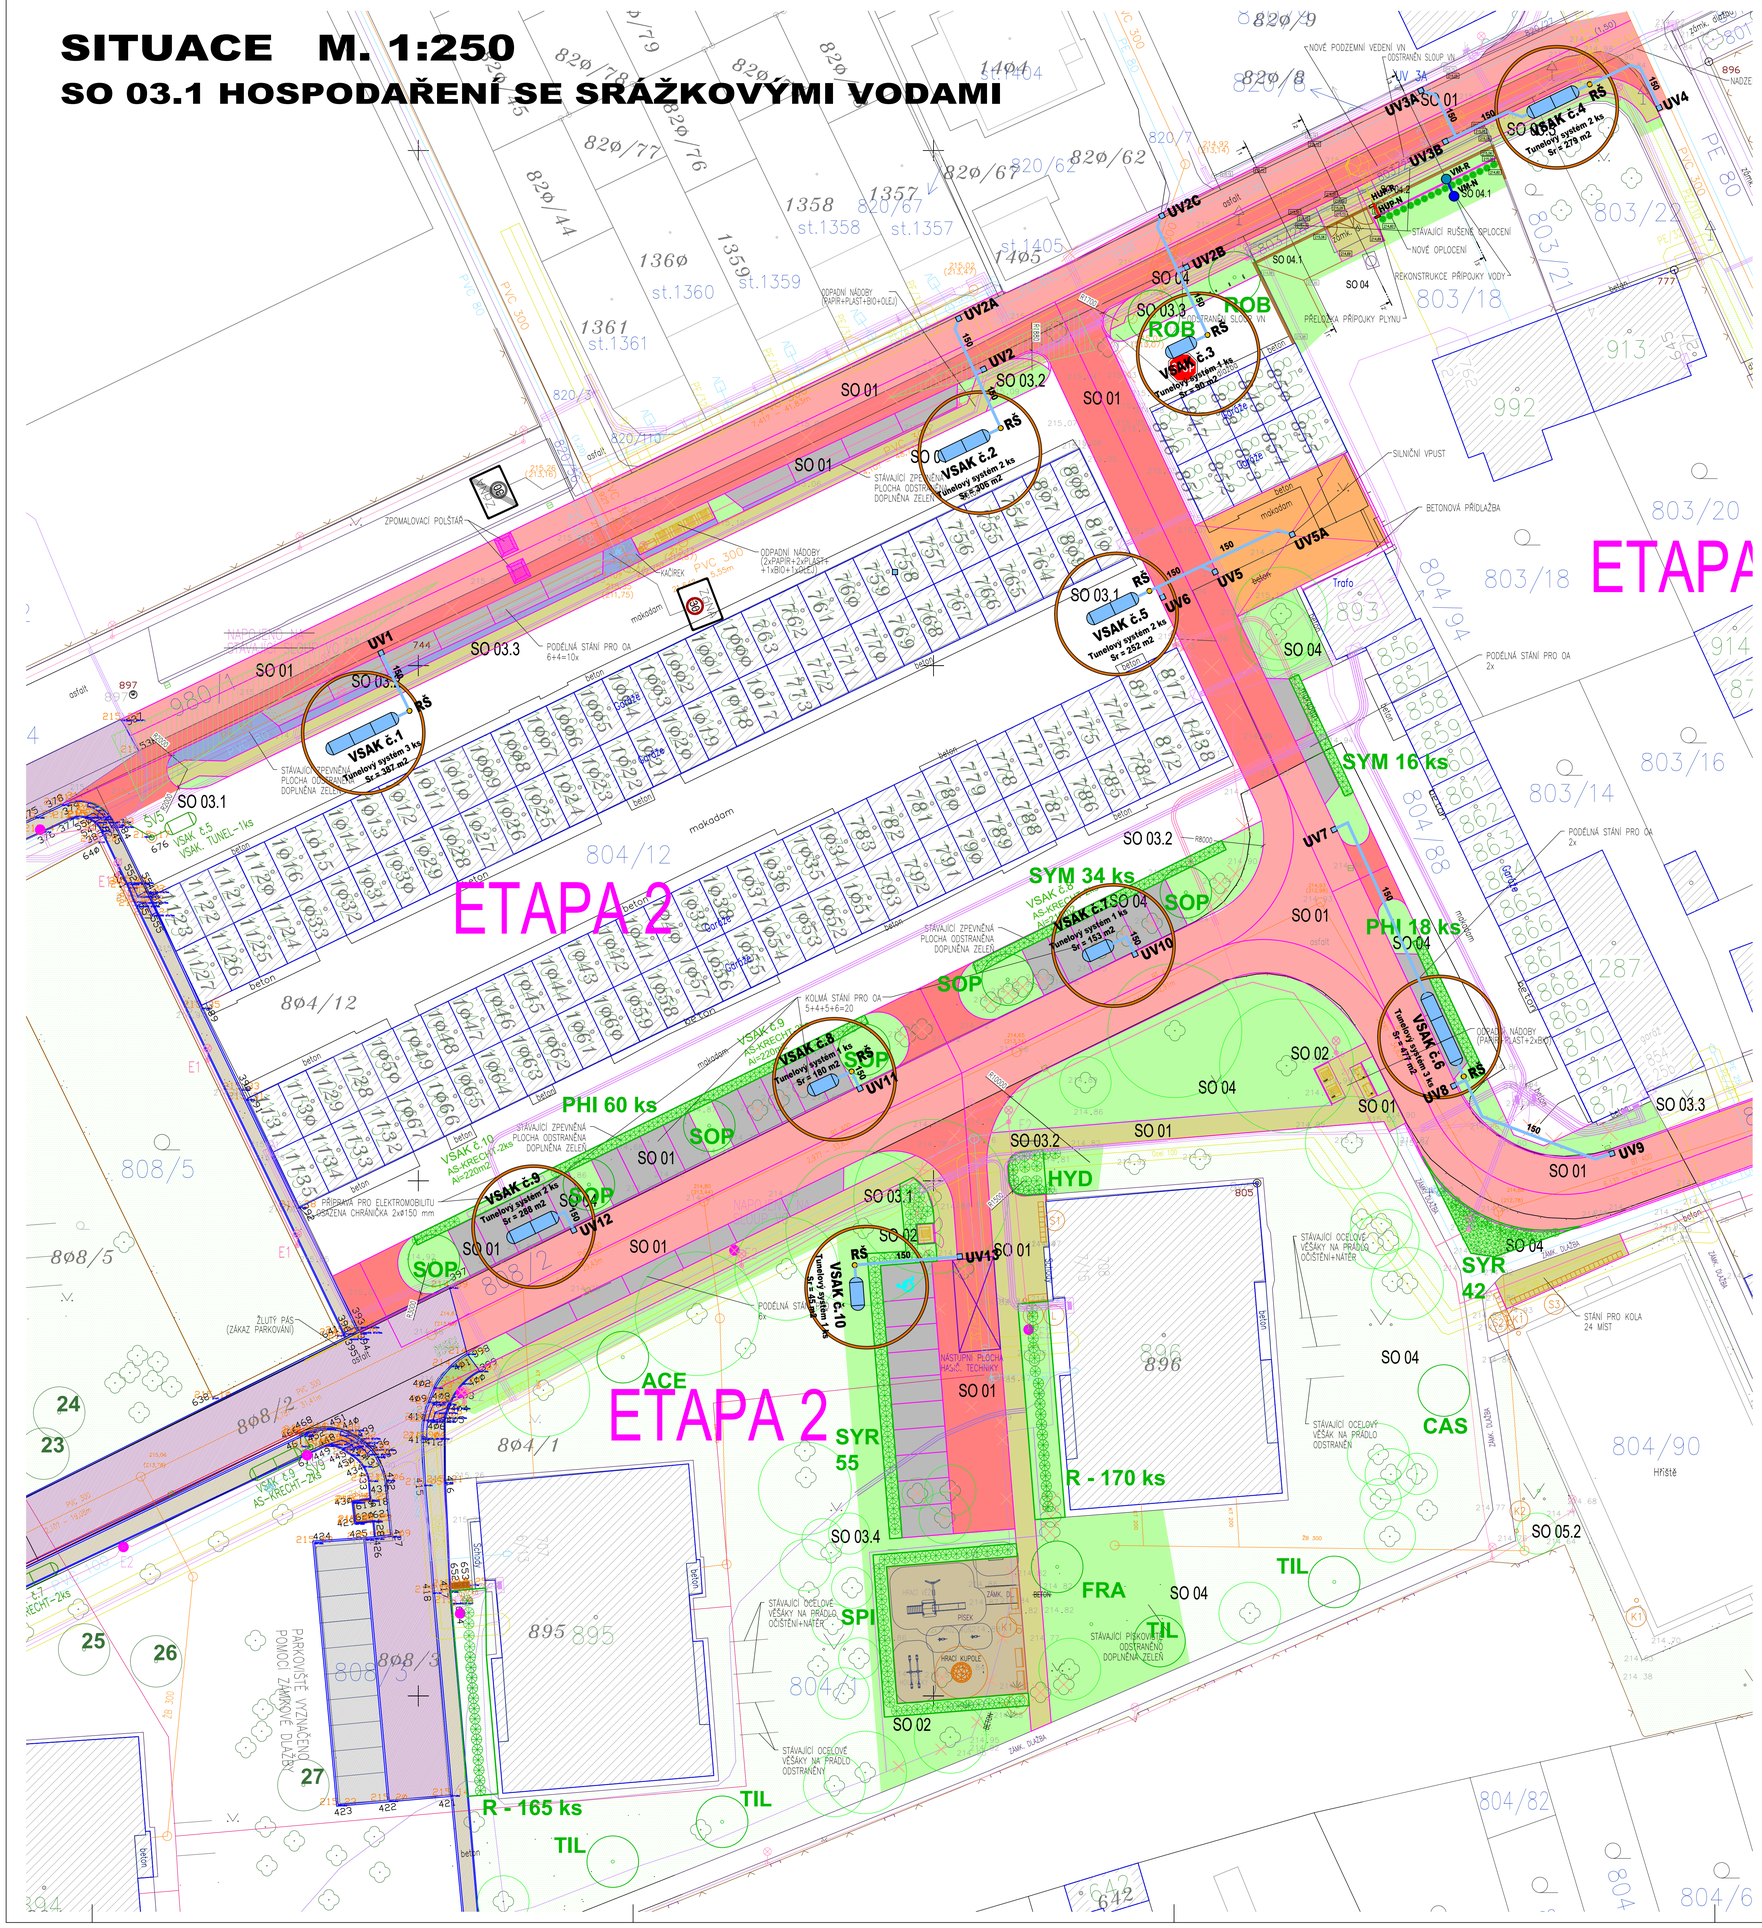

POZNÁMKA:

PŘED ZAPOČETÍM VEŠKERÝCH VÝKOPOVÝCH PRACÍ NECHÁ INVESTOR NEBO DODAVATEL STAVBY VYTÝČIT A OZNAČIT SPRÁVCI SÍTÍ VEŠKERÉ STÁVAJÍCÍ VEDENÍ INŽ. SÍTÍ V MÍSTĚ A DOTČENÉHO OKOLÍ STAVENIŠTĚ. OZNAČENÍ VYTÝČENÝCH VEDENÍ BUDE PROVEDENO NA MÍSTĚ V SOULADU S PLATNÝMI PŘEDPISY. PŘI VÝKOPOVÝCH PRACÍCH BUDE POČÍNÁNO TAK, ABY NEDOŠLO K POŠKOZENÍ SÍTÍ. PODZEMNÍCH SÍTÍ. V PRŮBĚHU VÝSTAVBY BUDOU RESPEKTOVÁNA VEŠKERÁ VYJÁDŘENÍ,POŽADAVKY A PODMÍNKY SPRÁVCŮ SÍTÍ. PŘI UKLÁDÁNÍ VEDENÍ INŽ. SÍTÍ JE NUTNÉ DODRŽET USTANOVENÍ ČSN 73 6005–PROSTOROVÉ VEDENÍ A VEDENÍ TECHNICKÉHO VYBAVENÍ.
SCHÉMATICKY ZAKRESLENÉ VEDENÍ STÁV. TRAS NADZEMNÍCH I PODZEMNÍCH INŽ. SÍTÍ A ENERG. ZAŘÍZENÍ VE VÝKRESE SITUACE, NELZE POUŽÍT JAKO VYTÝČOVACÍ VÝKRES NEBO SMĚRODATNÝ PODKLAD PRO VYTÝČENÍ TĚCHTO SÍTÍ.

LEGENDA OBJEKTŮ:

- SO 01 ZPEVNĚNÉ PLOCHY
- SO 02 KÓJE NA POPELNICE, DĚTSKÉ HŘIŠTĚ A MOBILIÁŘ
- SO 03 INŽENÝRSKÉ SÍTĚ
  - SO 03.1 HOSPODAŘENÍ SE SRÁŽKOVÝMI VODAMI
  - SO 03.2 PŘELOŽKY A OBNOVA VEŘEJNÉHO OSVĚTLENÍ VE SPRÁVĚ FCC Prostějov, s.r.o.
  - SO 03.3 PŘELOŽKY A OCHRANA ELEKTRO VN A NN VE SPRÁVĚ E.GD – NENÍ PŘEDMĚTEM
  - SO 03.4 PŘELOŽKY A OCHRANA SLABOPROUDU VE SPRÁVĚ CETIN – NENÍ PŘEDMĚTEM
- SO 04 ÚPRAVY U RD č.p. 762
  - SO 04.1 OPLOCENÍ A PALISÁDY
  - SO 04.2 PŘELOŽKA PŘÍPOJKY STL PLYNOVODU
  - SO 04.3 PŘELOŽKA PŘÍPOJKY VODOVODU
- SO 05 SADOVÉ ÚPRAVY

STÁVAJÍCÍ INŽENÝRSKÉ SÍTĚ

- SPLAŠKOVÁ KANALIZACE (SMV)
- VODOVOD (SMV)
- PLYNOVOD STL (GRIDSERVICES)
- SLABOPROUDÉ ROZVODY (SPRINTEL)
- SLAB. ROZVODY – VÝHLED (INFOS)
- VEŘEJNÉ OSVĚTLENÍ (FCC)
- ELEKTRO VN (E.GD)
- ELEKTRO NN (E.GD)
- SLABOPROUDÉ ROZVODY (CETIN)

NOVÉ INŽENÝRSKÉ SÍTĚ:

SO 03.1

- VSAK AS-KRECHT Sr = m2 — Tunelový systém AS–KRECHT k vytvoření podzemního prostoru pro retenci a vsakování dešťových vod. Sr – redukovaná odvodňovaná plocha
- 150 — Navržená dešťová kanalizace – přítok od uličních vpustí do podzemní retenčně vsakovací galerie. Potrubí PVC–U (KG) kompaktní SN8 (dimenze potrubí)
- RŠ — Revizní (odvzdušňovací) šachta na přítoku do AS–KRECHT opatřená mřížší
- UV — Uliční vpust z prefabrikovaných dílů DN450 s mřížší a kalovým košem

SO 04.2

- HUP-R — Stávající rušená pozice HUP, regulačního a odběrného měřícího zařízení
- HUP-N — Přemístěná pozice HUP, regulačního a odběrného měřícího zařízení

SO 04.3

- VM-R — Stávající rušená pozice vodoměrné šachty
- VM-N — Nová pozice vodoměrné šachty

LEGENDA PLOCH:

- ASFALT (OBALOVANÉ KAMENIVO) – ÚPRAVY / NOVÉ – 21+23=44 m2
- BETONOVÁ ZÁMKOVÁ DLAŽBA PRO POJEZD AUTOMOBILŮ DO 5 t – ÚPRAVA – 60 m2
  BETONOVÁ ZÁMKOVÁ DLAŽBA PRO POJEZD AUTOMOBILŮ DO 5 t – NOVÁ – 112 m2
- BETONOVÁ DISTANČNÍ (DRENÁŽNÍ) DLAŽBA POJÍZDNA DO 3,5 t – 70,8 m2
- BETONOVÁ DLAŽBA 40/40 cm POCHŮZÍ – ÚPRAVA – 220 m2
  BETONOVÁ DLAŽBA 40/40 cm POCHŮZÍ – NOVÁ – 7 m2
- BETONOVÁ ZÁMKOVÁ DLAŽBA POCHŮZÍ – NOVÁ – 101 m2
- OKAPOVÝ CHODNÍK – KAČÍREK – 12 m2
- STÁVAJÍCÍ / NOVÁ ZELEŇ – TRÁVNÍK

ZEMĚ : ČESKÁ REPUBLIKA	AKCE : REGENERACE SÍDLIŠTĚ SVORNOSTI - 2.ETAPA k.ú. Vrahovice	CAD PROJEKT PLUS	ARCHITEKTONICKÁ A PROJEKČNÍ KANCELÁŘ Ing. Arch. Zdeněk Beran Plk. Holice 778, 796 01 Prostějov tel.: 582 344 444 fax: 582 344 440 info@cadprojektplus.cz www.cadprojektplus.cz
KRAJ : OLOMOUCKÝ			
POV.OBEC : PROSTĚJOV			
MÍSTO : PROSTĚJOV			
INVESTOR : Statutární město Prostějov, nám. T. G. Masaryka 130/14, 796 01 Prostějov		STUPEŇ : DSP	VÝTISK.Č.
ARCHITEKT : ING.ARCH.Z.BERAN	OBSAH : SO 03.1 HOSPODAŘENÍ SE SRÁŽKOVÝMI VODAMI SITUACE	DATUM : 07/2026	
HLAV.PROJ. : ING.T.HUTYRA		ARCH.Č. : 1140–2	
VYPRACOVAL : MAREK PEKA		MĚŘÍTKO : 1 : 250	DÍLČÍ VÝKRES : D03.1.02
KRESLIL : HP			