

NÁVRH SADU A PARKU V OBCI VRAHOVICE




LOKALIZACE: NAVRHOVANÉ ÚZEMÍ SE NACHÁZÍ V OBCI VRAHOVICE, V KONCOVÉ ČÁSTI SMĚREM NA OBEC ČECHŮVKY, V MÍSTNÍ ČÁSTI TRPÍNKY. NACHÁZÍME SE NECELE TŘI KILOMETRY OD CENTRA MĚSTA PROSTĚJOV, V OLOMOUCKÉM KRAJI.

SOUČASNÝ STAV: INICIATIVA K LEPŠÍMU VYUŽITÍ PLOCHY SADU A PROTILEHLÉHO PARKU VZEŠLA PO ÚSPĚŠNÉ AKCI “ROZSVÍCENÍ VÁNOČNÍHO STROMU”, KTERÁ SE KONALA V PROSINCI 2024. MOMENTÁLNĚ SE ZDE NACHÁZÍ SAD S ROZPADLOU, KDYSI PRAVIDELNOU STRUKTUROU VÝSADBY, DOMINANTNÍ STOLETÁ LÍPA, KTERÁ DALA NÁZEV VEDLEJŠÍMU HOSTINCI, OBCHOD S POTRAVINAMI, NÁDOBY NA TŘÍDĚNÝ ODPAD A PROTILEHLÝ PARK SE SOCHOU SVATÉHO FLORIÁNA, KTERÝ JE PATRONEM HASIČŮ, KTERÍ SÍDLÍ NEDELEKO PARKU.


SITUACE **M 1:300**

MATERIÁLY:
M1 - MECHANICKY ZPEVNĚNÉ KAMENIVO
M2 - NEPRAVIDELNÁ BETONOVÁ DLAŽBA
M3- CESTIČKA ZE ZATRAVNĚNÝCH KAMENŮ
M4 - ZÁMKOVÁ DLAŽBA

NÁVRH SADU A PARKU V OBCI VRAHOVICE

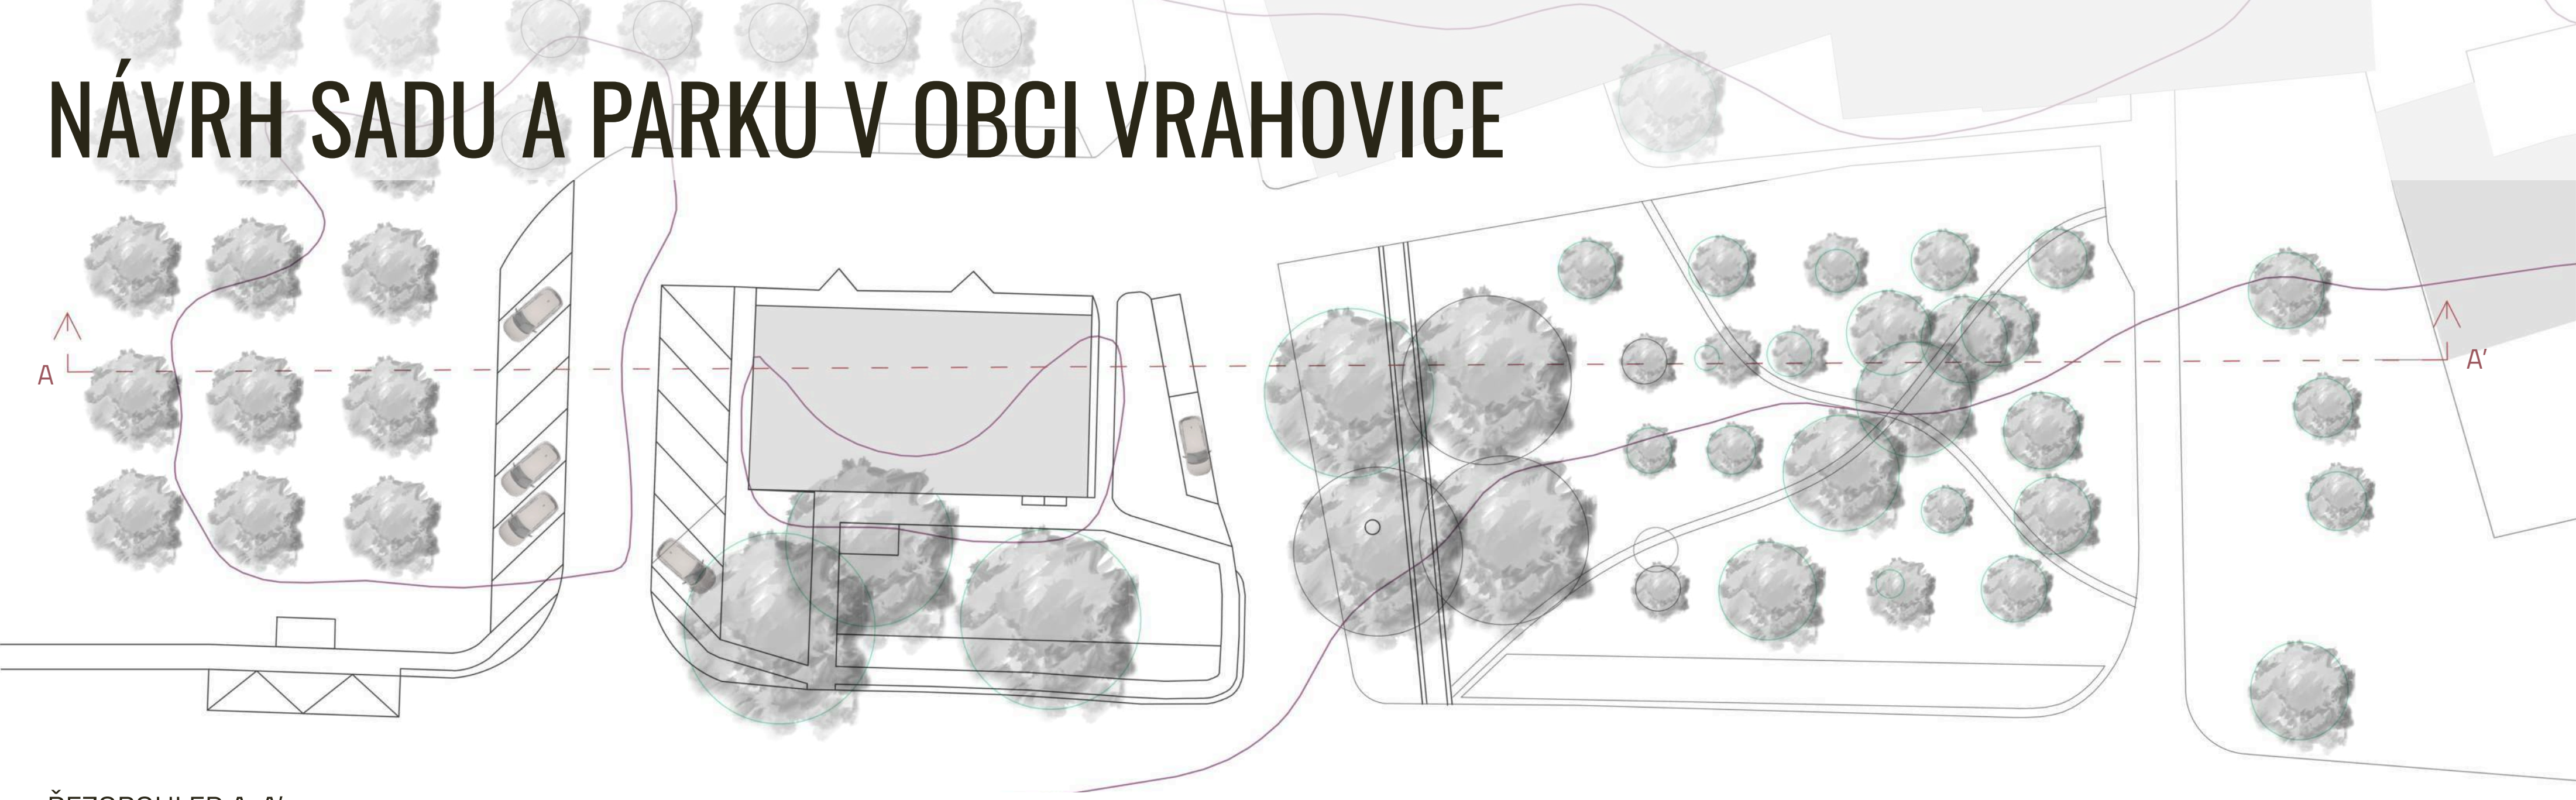

ŘEZOPOHLED A-A'

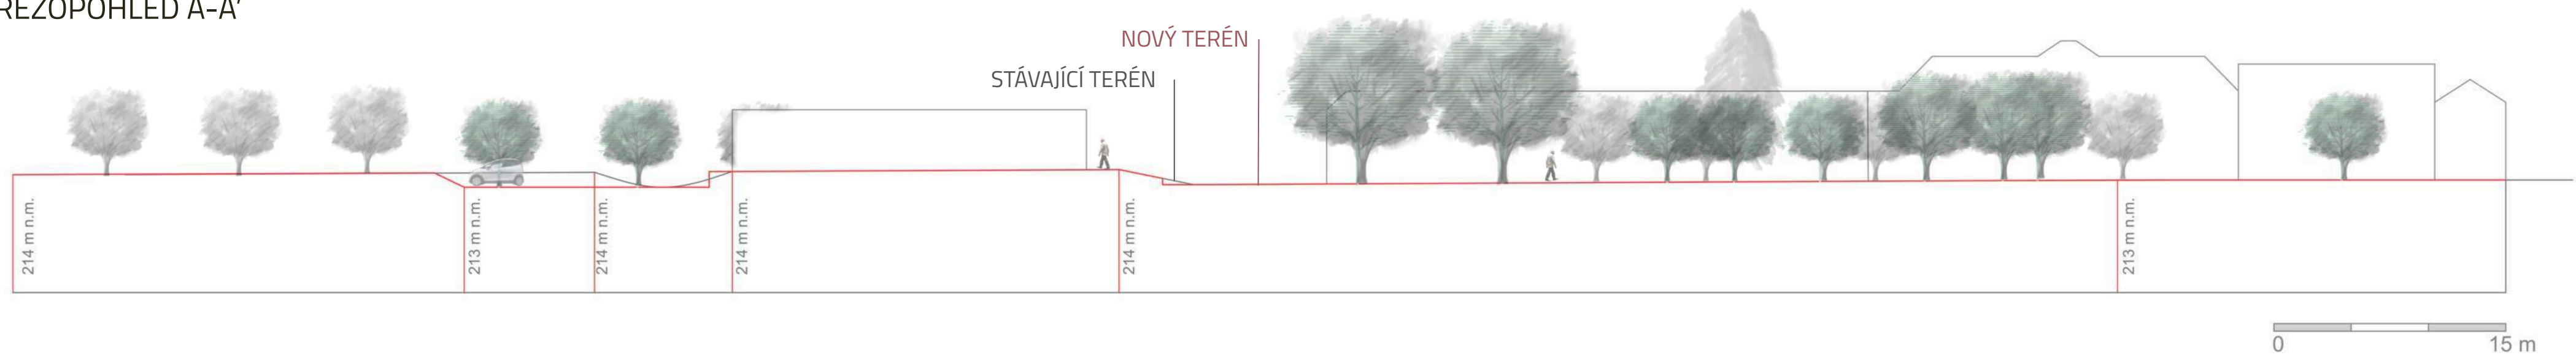

M1 - MECHANICKY ZPEVNĚNÉ KAMENIVO

M2 - NEPRAVIDELNÁ BETONOVÁ DLAŽBA S PŘESAHEM DO TRÁVNÍKU

M3 - ZATRAVNĚNÉ KAMENIVO

M4 - ZÁMKOVÁ DLAŽBA

MATERIÁLY

POHLED DO SADU



POHLED NA OBCHOD



NÁVRH SADU A PARKU V OBCI VRAHOVICE



NÁVRH SE SOUSTŘEDÍ ZEJMÉNA NA ZOBYTNĚNÍ A OBNOVU RASTRU ŠVESTKOVÉHO SADU A VYTVOŘENÍ KLIDNÉ ZÓNY PRO POBYT, POŘÁDÁNÍ AKCÍ A SETKÁVÁNÍ MÍSTNÍCH OBYVATEL. DALŠÍM CÍLEM BYLO PŘEMÍSTĚNÍ NÁDOB NA TRÍDĚNÝ ODPAD A VYŘEŠENÍ PROBLEMATICKÉHO PROVOZU A NEUSPOŘÁDANÉHO PARKOVÁNÍ MOTOROVÝCH VOZIDEL. PRO TY BYLO VYTVOŘENO PARKOVIŠTĚ OKOLO OBCHODU, A V JEHO NEJBLIŽŠÍ BLÍZKOSTI NAVRŽENY STÁNÍ KE KRÁTKODOBÉ NÁVŠTĚVĚ, KTERÉ BUDOU SLOUŽIT ZEJMÉNA PŘI VYZVEDÁVÁNÍ BALÍČKŮ ZE ZÁSILKOVÝCH BOXŮ.

Z PRŮZKUMU VEŘEJNÉHO MÍNĚNÍ VYŠLO, ŽE BY SI OBYVATELÉ PŘÁLI ZACHOVAT DOMINANTNÍ STAROU LÍPU. TA JE ZVÝRAZNĚNA DOSADBOU LIPOVÉ ALEJE, KTERÁ PRODLOUŽÍ HLAVNÍ OSU PARKU A PROPOJÍ JEJ SE SADEM. SOUČASNÁ LIPOVÁ ALEJ PARKU JE PODPOŘENA ZPEVNĚNOU CESTOU PŘECHÁZEJÍCÍ VOLNĚ DO TRÁVNÍKU, DOPLNĚNA MOBILIÁŘEM. PRO DĚTI JE ZDE NAVRŽENO DĚTSKÉ HŘIŠTĚ Z PŘÍRODNÍCH HERNÍCH PRVKŮ. PŘÍRODNÍ SEDACÍ PRVKY SE NACHÁZÍ I V SAMOTNÉM SADU, KDE JSOU UMÍSTĚNY KOLEM ÚZKÝCH CESTÍČEK Z KAMENŮ, PROROSTLÝCH TRÁVOU.

POHLED DO PARKU

PROSTOR KOLEM HOSTINCE BYL ZVOLEN JAKO MÍSTO HLAVNÍHO SETKÁVÁNÍ A POŘÁDÁNÍ AKCÍ, JE VYDLÁŽDĚN NEPRAVIDELNOU DLAŽBOU A MŮŽE SLOUŽIT RŮZNÝM ÚČELŮM, NAPŘÍKLAD PRO POSTAVENÍ DOČASNÉHO PÓDIA PŘI POŘÁDÁNÍ VÁNOČNÍCH TRHŮ.


CELÝ NÁVRH SE NESE V DUCHU VESNICKÉHO CHARAKTERU. PRVOTNÍ MYŠLENKOU BYLA KOMBINACE PRAVIDELNÉHO RASTRU OVOCNÝCH STROMŮ A ORGANICKÝCH KŘIVEK. TENTO PROTIKLAD BYL PŘEDLOHOU SÍTĚ PĚŠÍCH TRAS. ÚZKÉ DO TRÁVY VNOŘENÉ PĚŠINKY KONTRASTUJÍ S HLAVNÍ PŘÍMOU CESTOU V ALEJI A LÁKAJÍ DO ODLEHLEJŠÍCH ČÁSTI PARKU A SADU.

MATERIÁLY BYLY ZVOLENY TAKOVÉ, KTERÉ UMOŽŇUJÍ PLYNULÝ PŘECHOD ZPEVNĚNÉ PLOCHY DO ZELENÉ. PODĚL CESTY JE NAVRŽEN KVĚTINOVÝ ZÁHON V ČERVENO-ORANŽOVO-RŮŽOVO-ŽLUTÝCH TÓNECH, KTERÝ OPTICKY SPOJUJE NAVRHOVANÉ PLOCHY, A ALESPŮŇ ČÁSTEČNĚ ZAKRYJE SILNICI, KTERÁ JE ROZDĚLUJE. SPOLEČNĚ S VYTÝČENÍM ZÓNY SE SNÍŽENOU RYCHLOSTÍ SNIŽUJE NEBEZPEČNOST SILNICE A ZPŘÍJEMŇUJE MÍSTO PRO POBYT.




CESTNÍ SÍT Z PTAČÍHO POHLEDU

DETAIL DĚTSKÉHO HŘIŠTĚ A HERNÍCH PRVKŮ

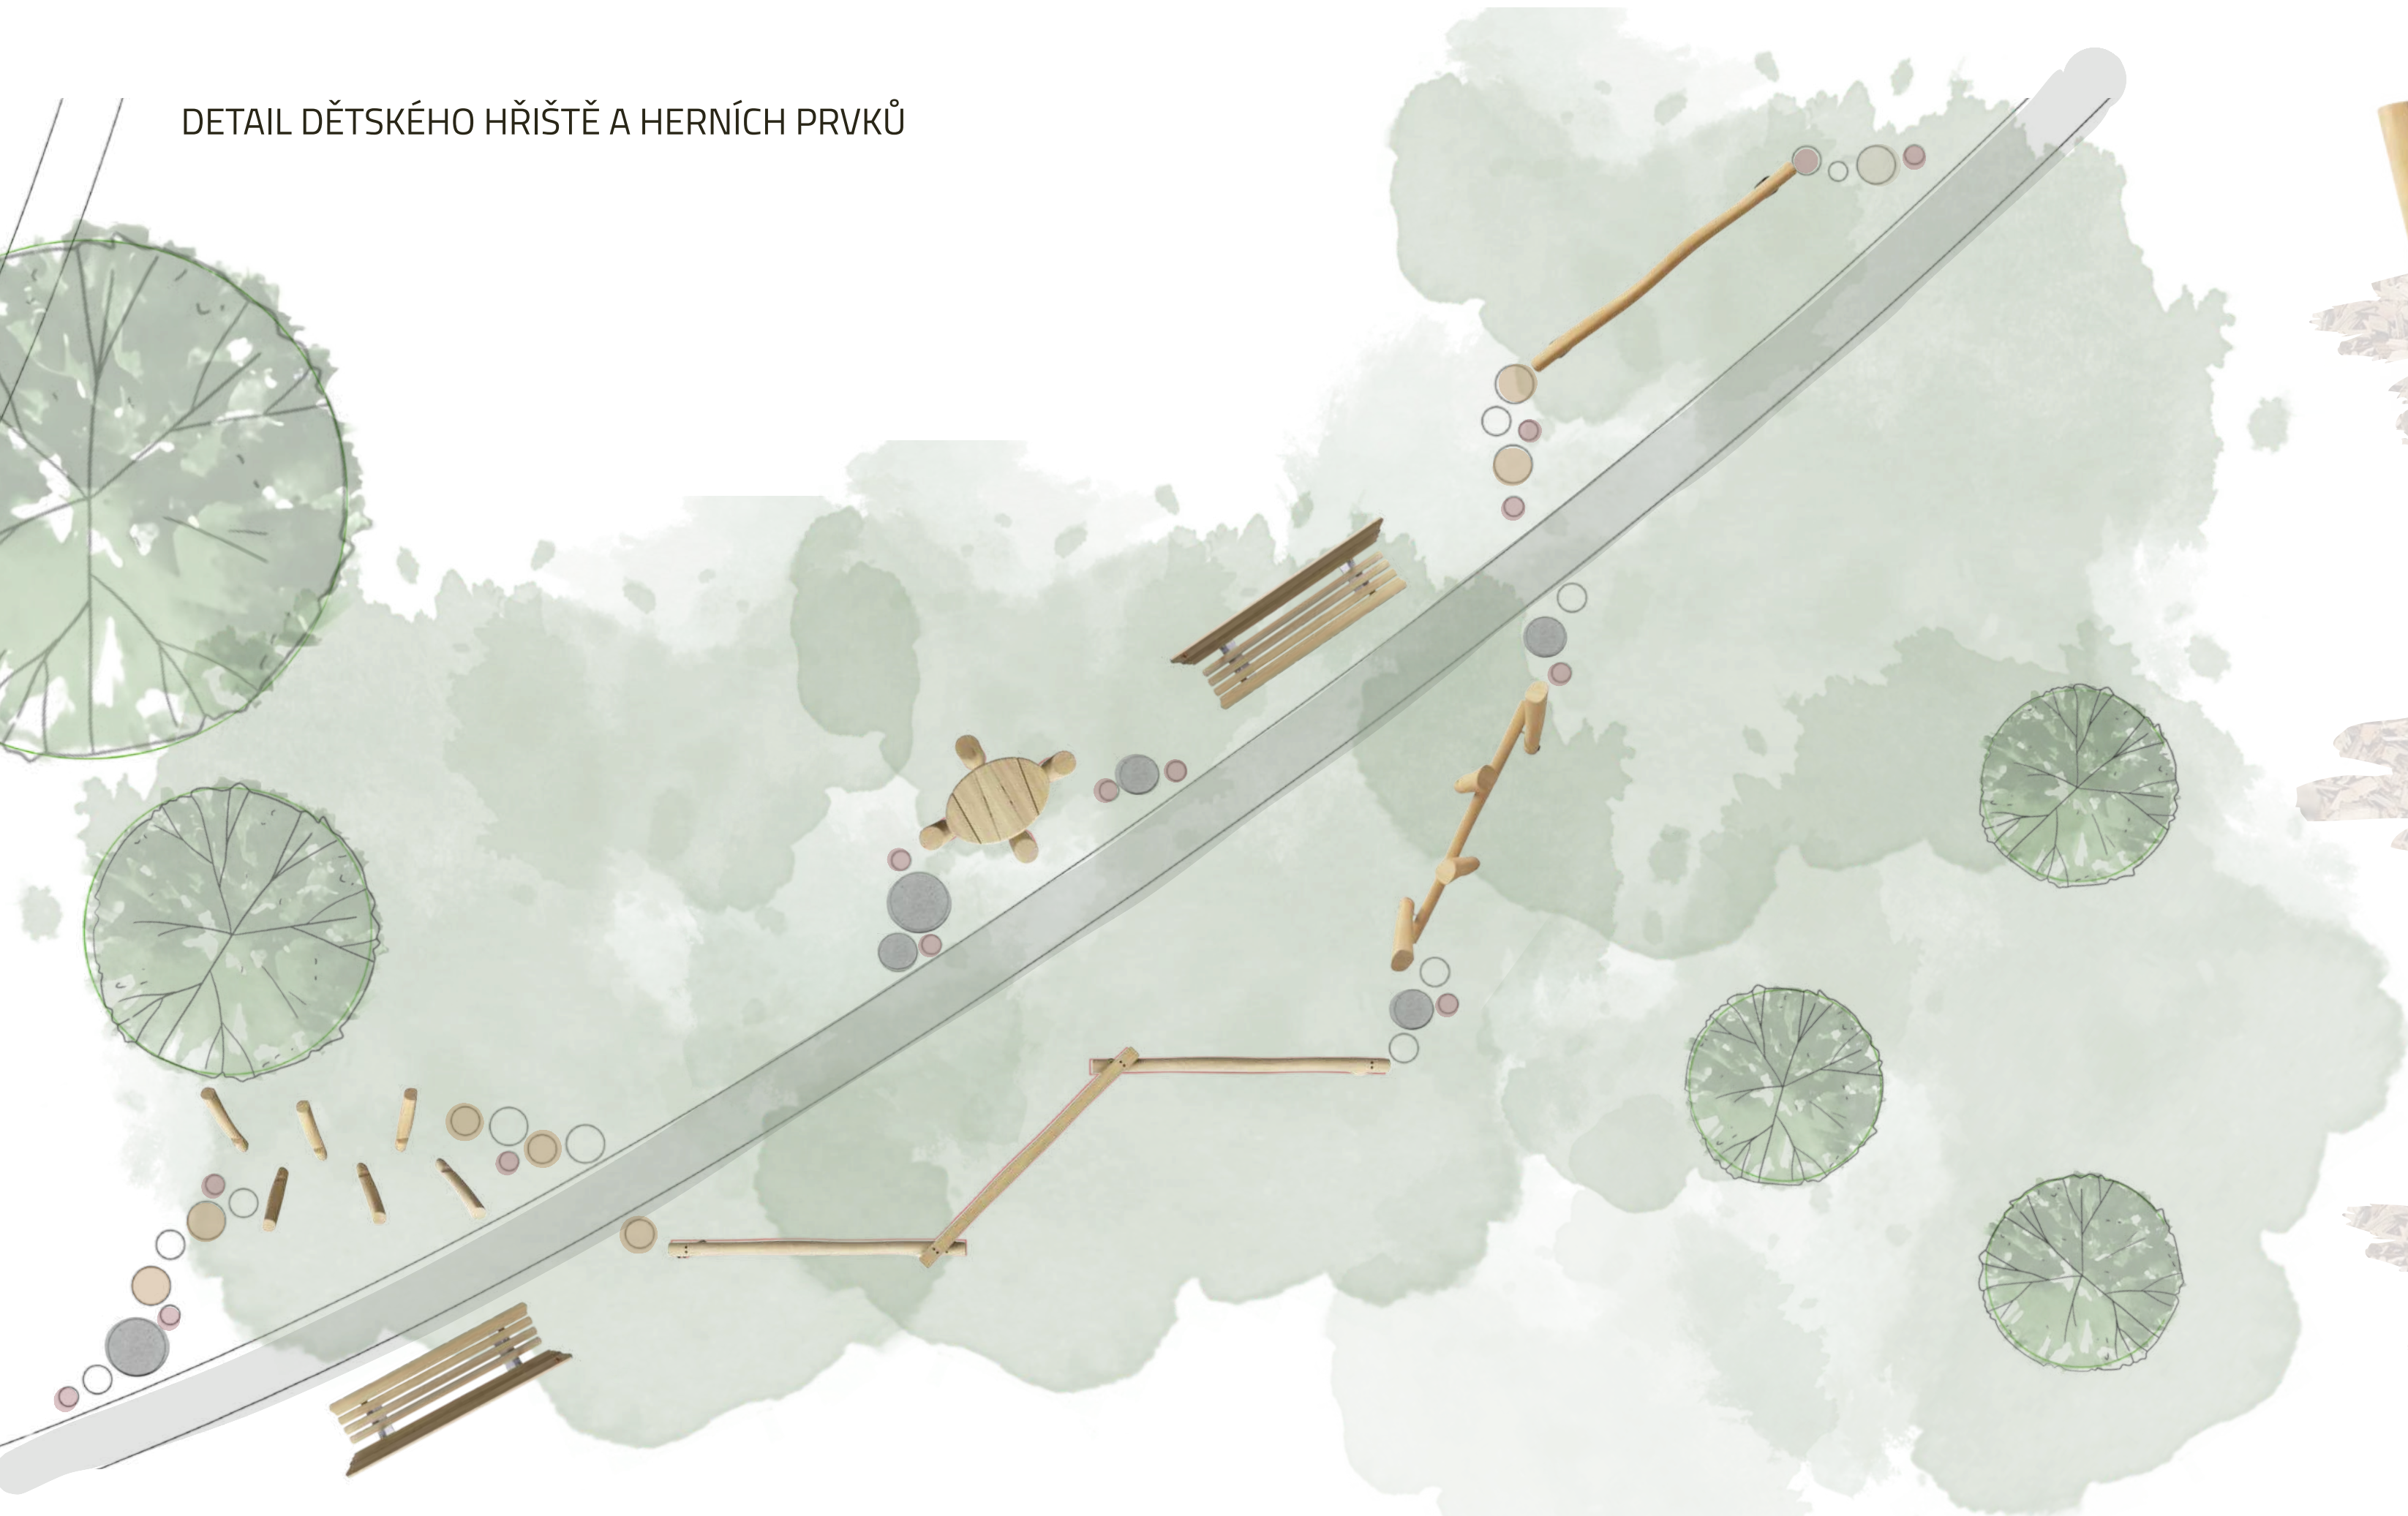

SITUACE

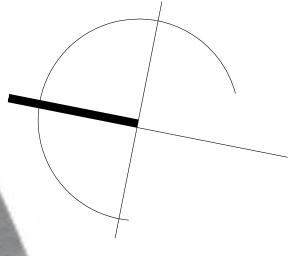

M 1:300



MZK




Dlažba



Mlat



Asfalt

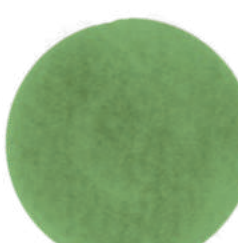

Tráva

ŘEZ A-A'



M 1: 100




Prostor před hospodou U Lípy


Prostor je navržen v duchu vesnické atmosféry s cílem vytvořit příjemné místo pro setkávání místních obyvatel, obnovit sadový rastr oblíbeného ovocného sadu i před hospodou, chránit významnou lípu u jejího vchodu a zároveň vyřešit parkování a dopravní situaci u obchodu Hruška.



ŘEZ B-B´

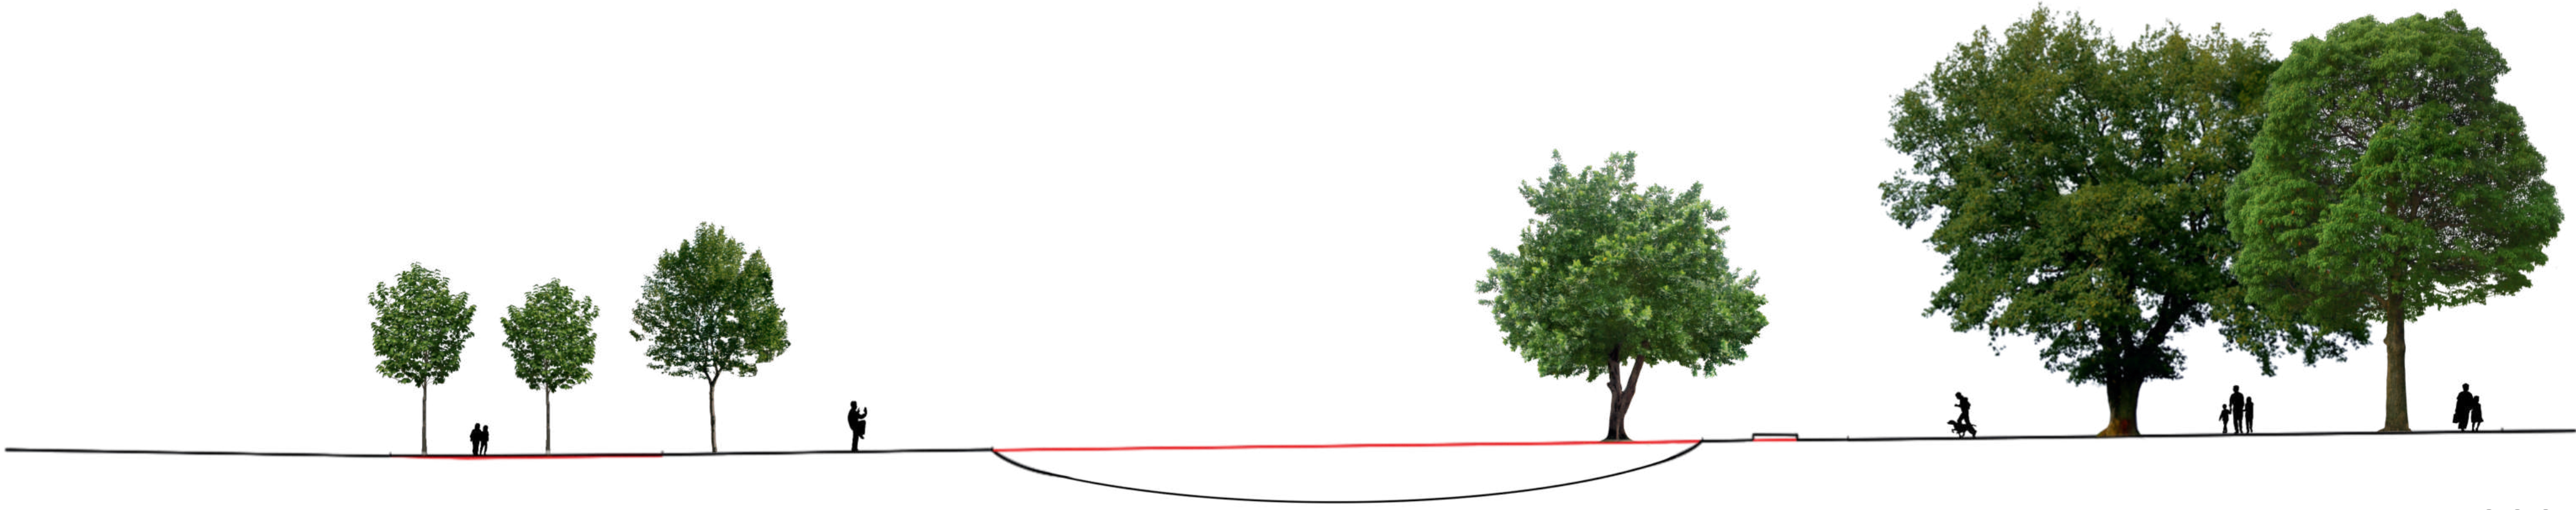

M 1: 200

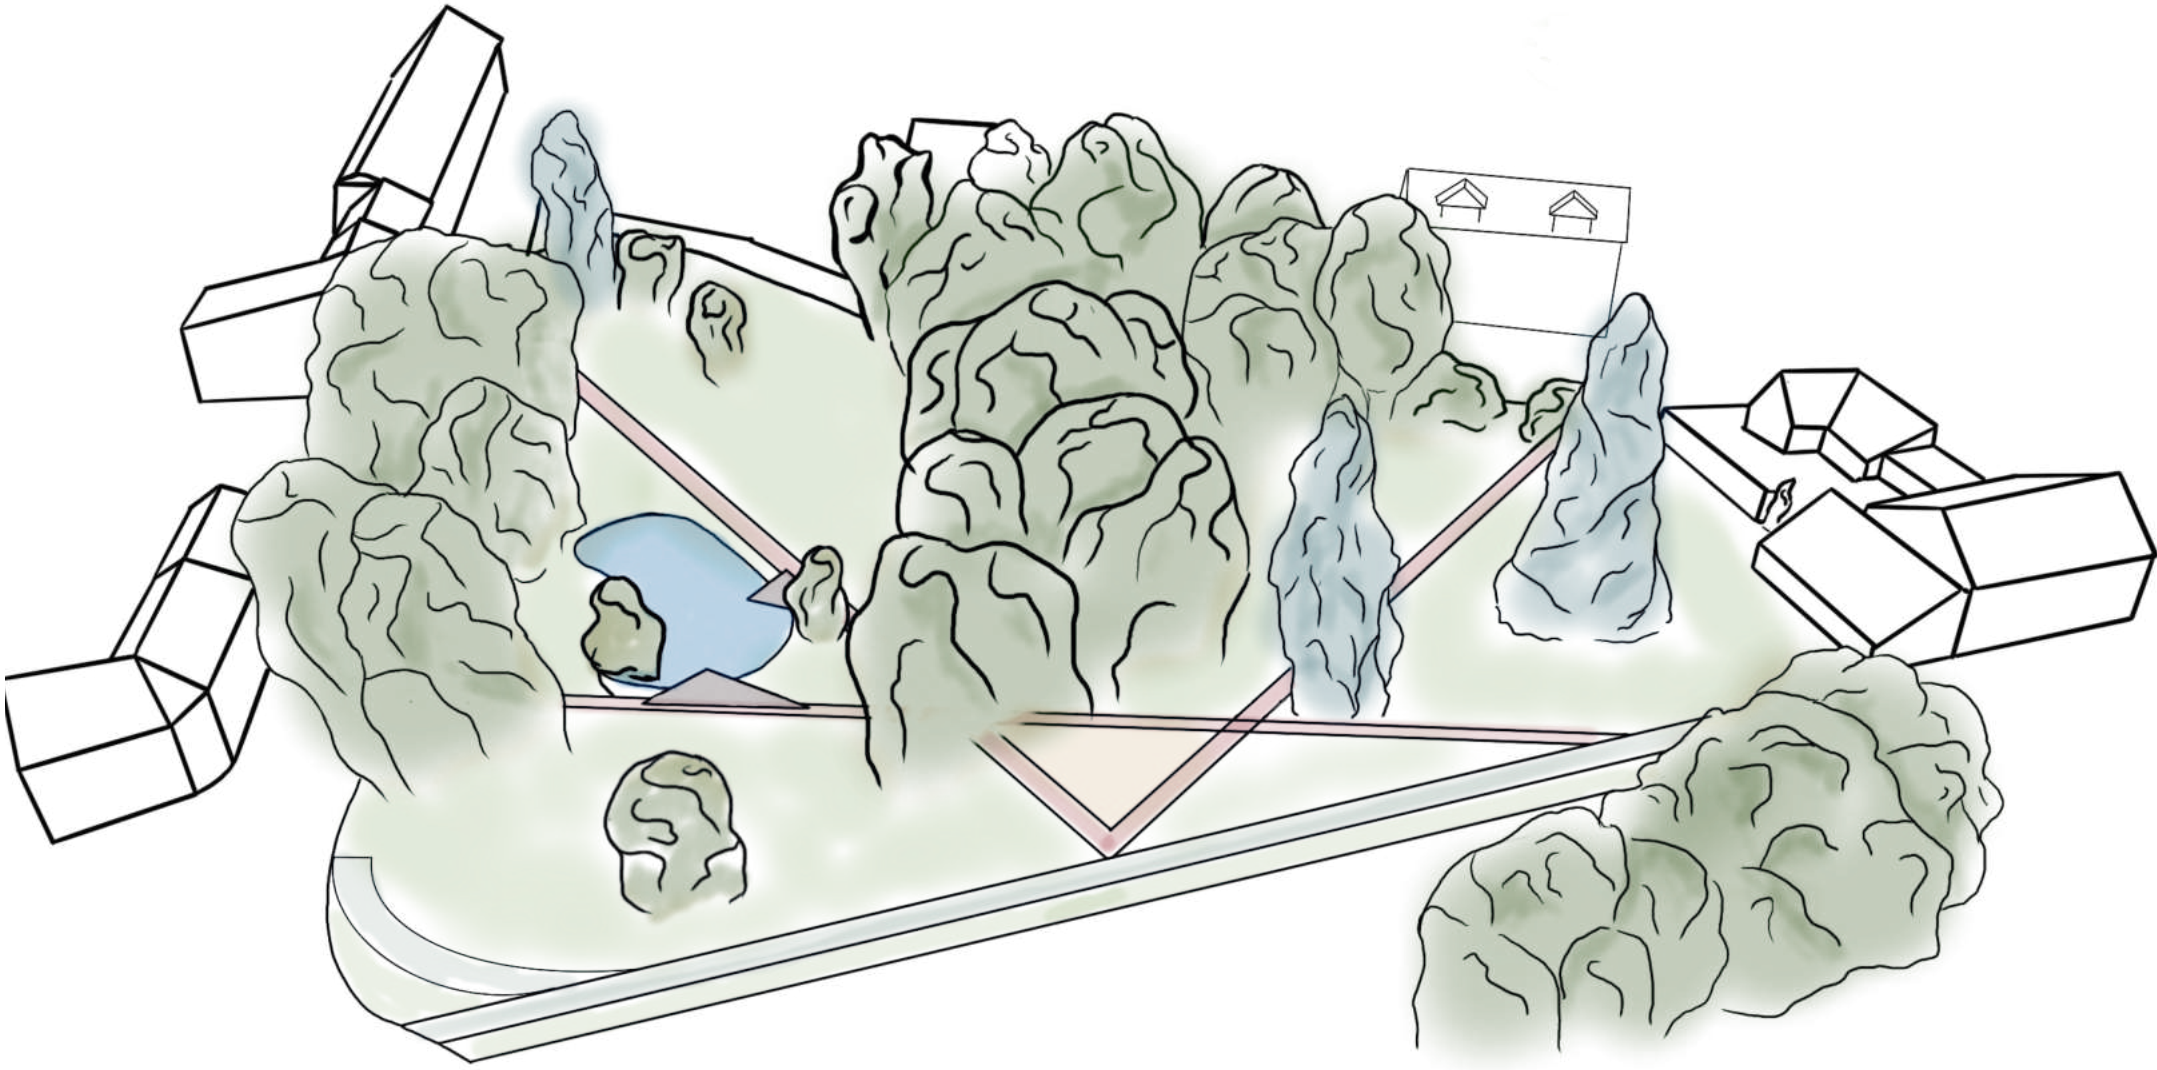

Park Vrahovice

Cílem návrhu parku bylo jeho celkové zpříjemnění pro zdejší obyvatele za pomoci co nejmenších zásahů do aktuálního stavu.

Byl navržen nový, funkční systém cest a park byl doplněn o vodní plochu a workoutové hřiště.

Téměř všechny stromy byly zachovány a některé byly přemístěny pro potřeby návrhu.



Inspirace- workoutový prvek Colmex

NÁVRH PARKU A SADU V OBCI VRAHOVICE




SITUACE M 1:300


Návrh vytváří propojený systém zelených prostor, který reaguje na vesnický charakter místa a přirozeně zapadá do stávající struktury obce. Nové cesty zpřehledňují pohyb a propojují klíčové body – hospodu, obchod, sad a park.

Důraz je kladen na přírodní materiály a začlenění původní zeleně. Vzniká tak prostor pro setkávání, odpočinek i aktivní trávení času.

ŘEZ A-A'

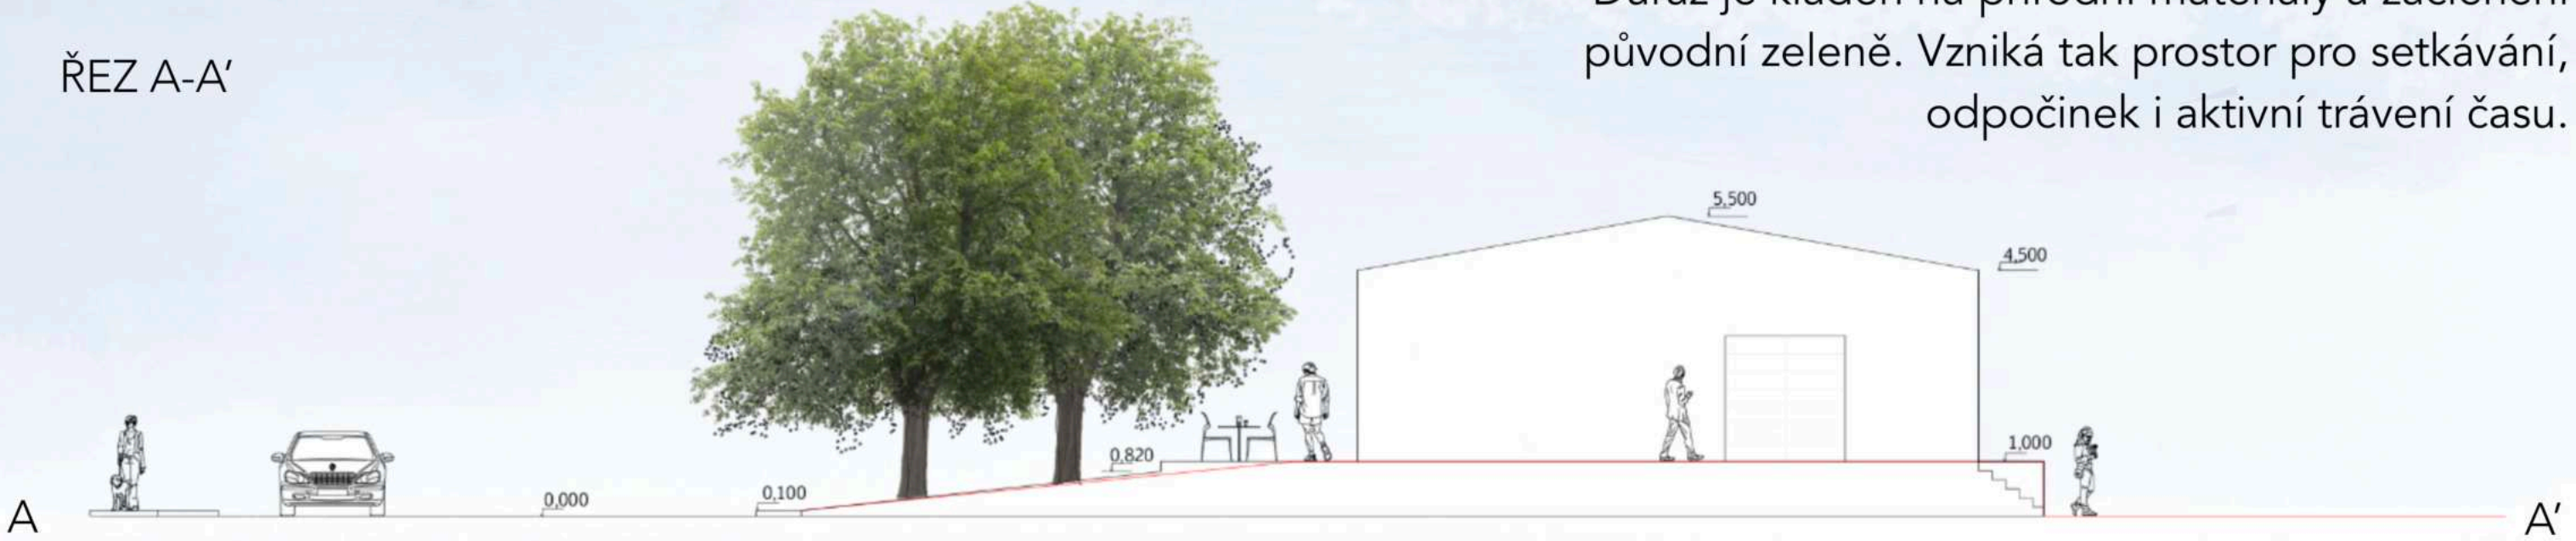

ŘEZ B-B'

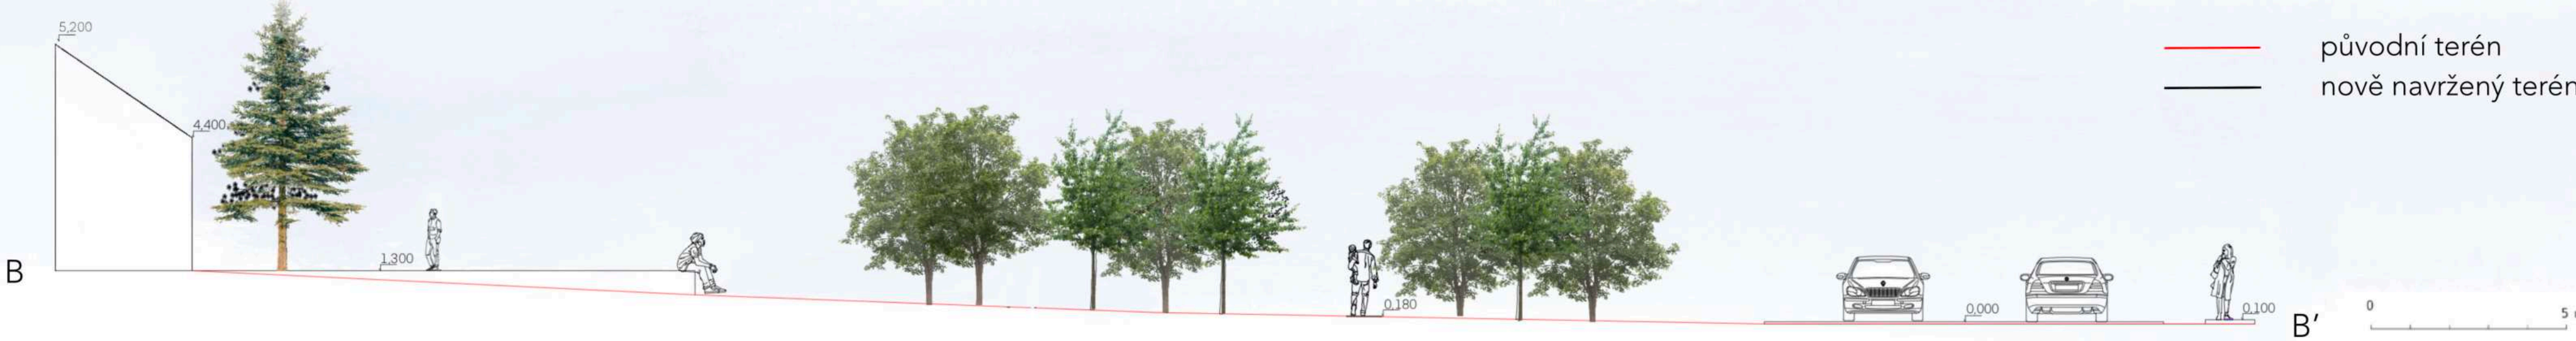

NÁVRH PARKU A SADU V OBCI VRAHOVICE

POHLED NA OBCHOD



ZNÁMÁ MÍSTA V NOVÉM SVĚTLE

Známá místa v centru obce dostávají nový charakter, stávají se nejen průchozími zónami, ale i body zastavení. Prostor před hospodou i před obchodem láká k posezení, rozhovoru nebo drobným komunitním akcím. Sad navazuje na místní tradici a doplňuje mozaiku veřejných prostranství.

DETAIL
MOBILIÁŘ PŘED OBCHODEM




DETAIL
STOJAN NA KOLA




POHLED DO SADU

PTAČÍ POHLED

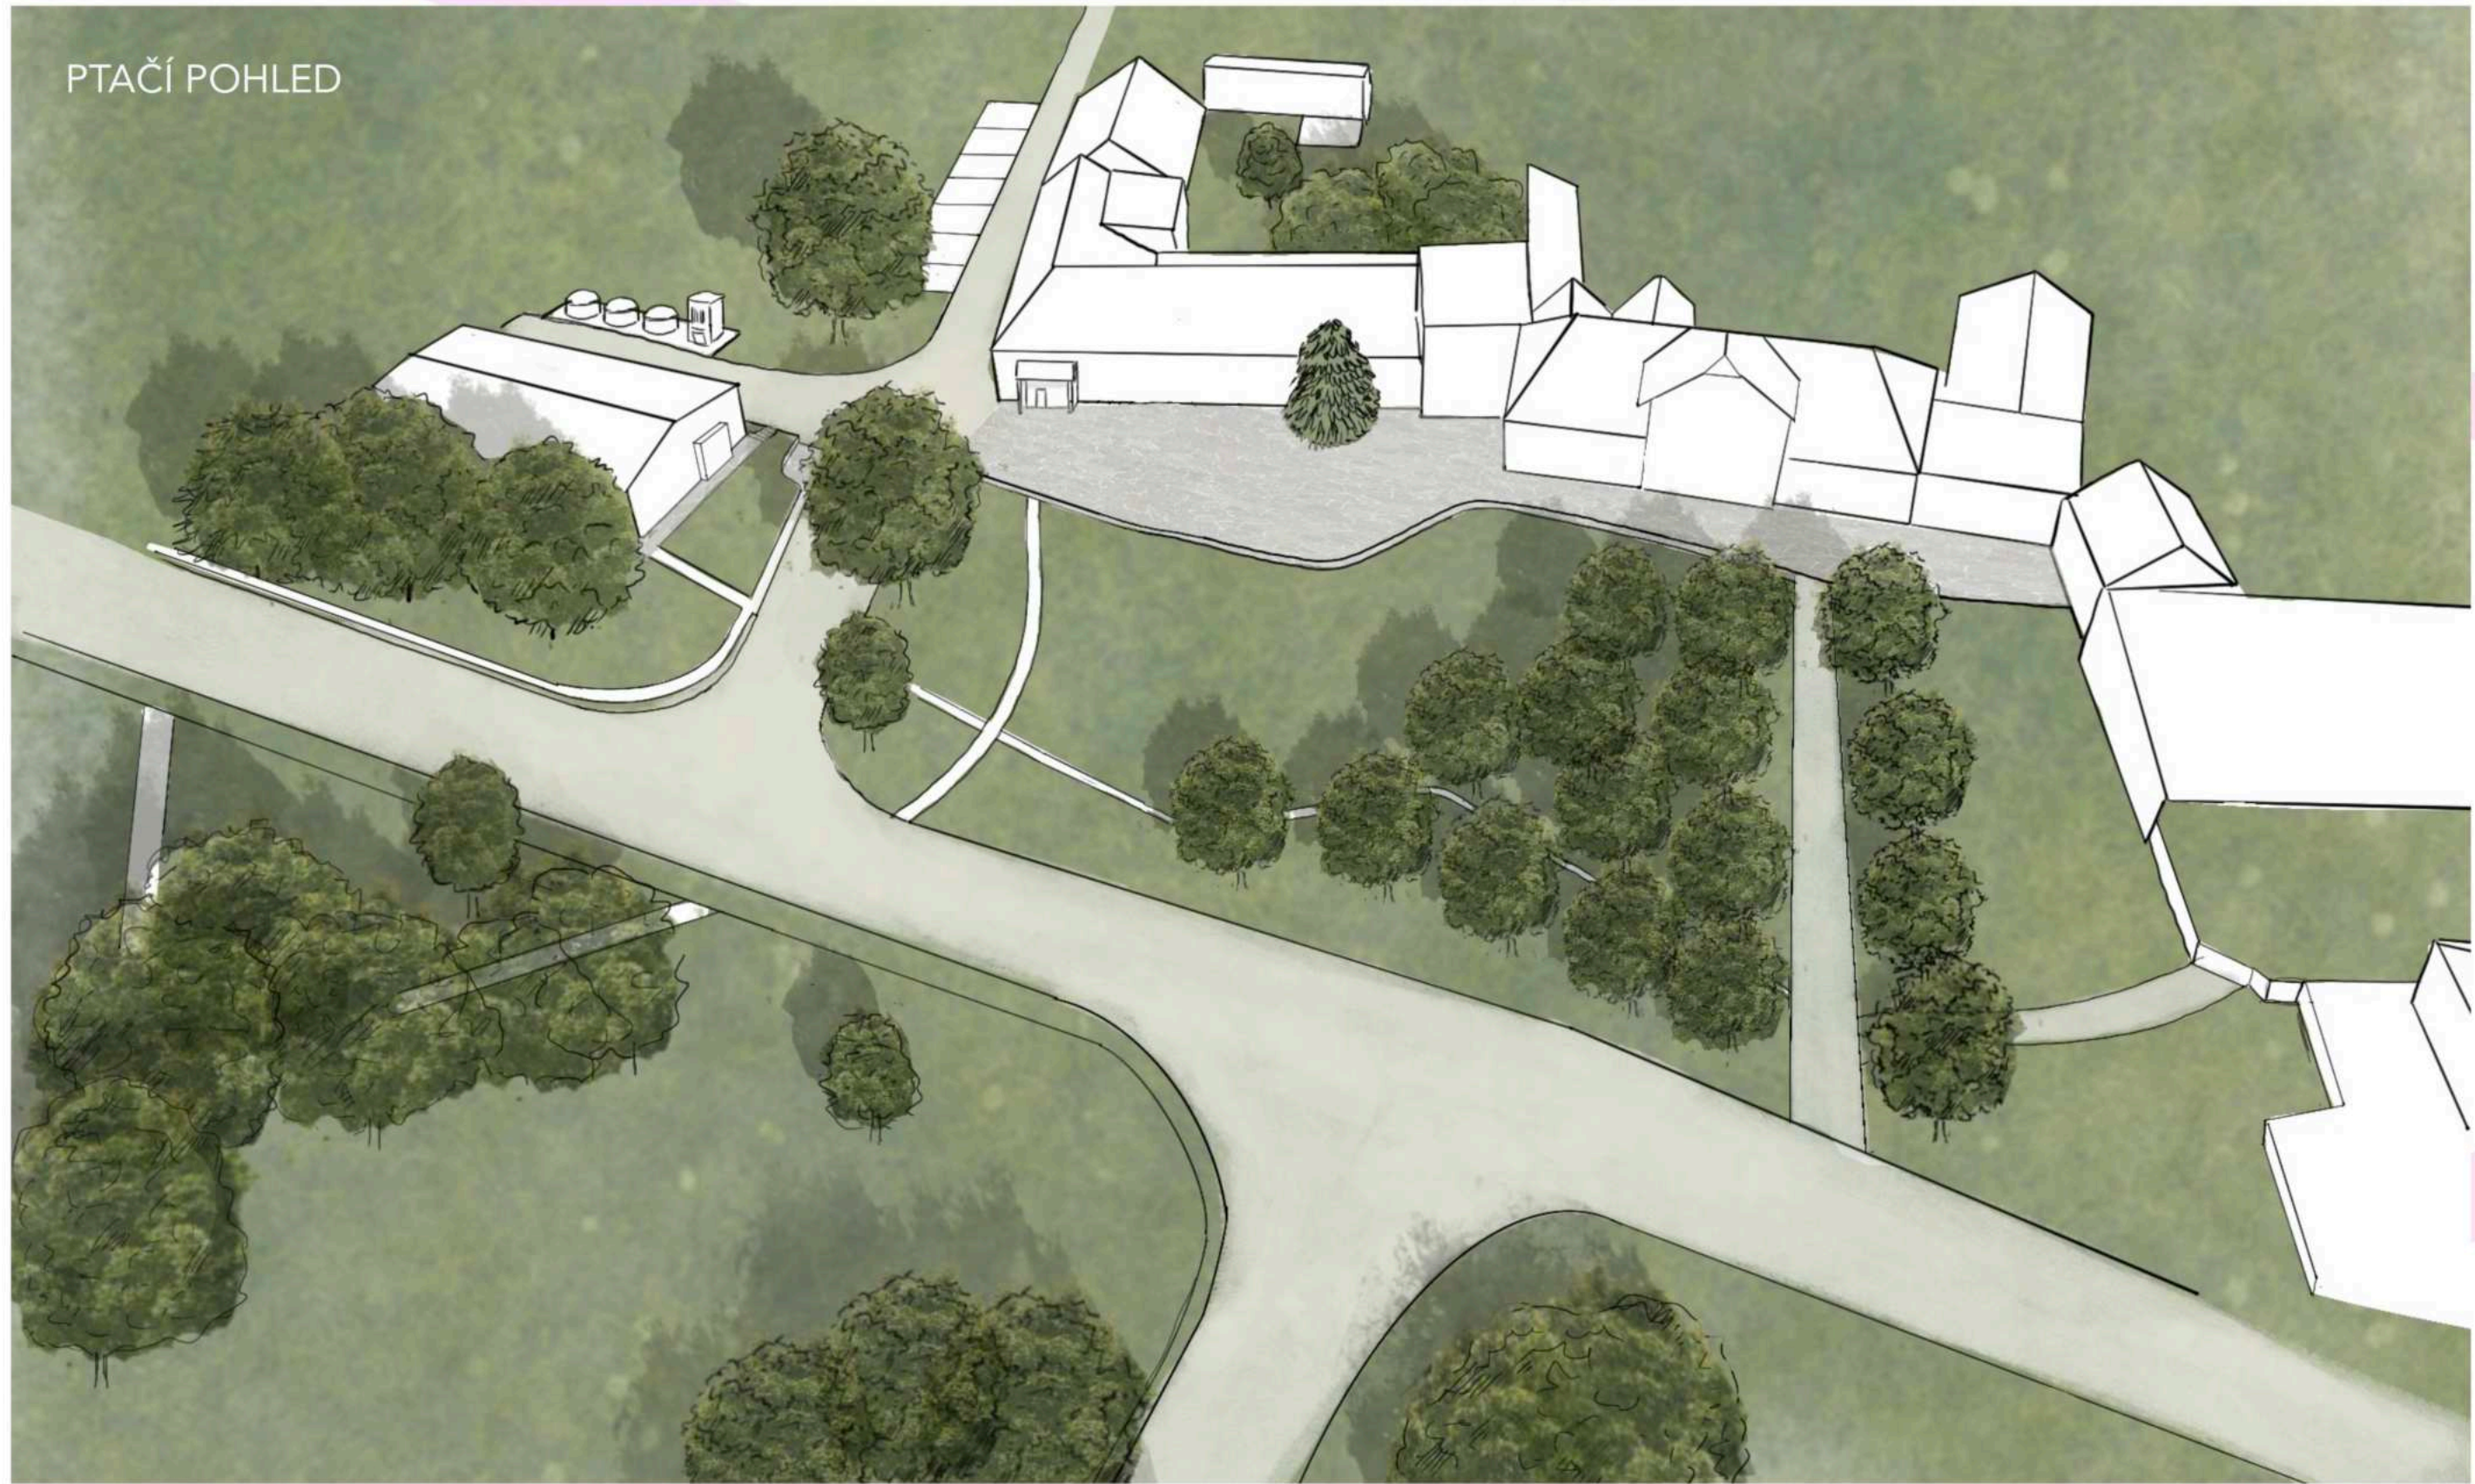


MATERIÁLY

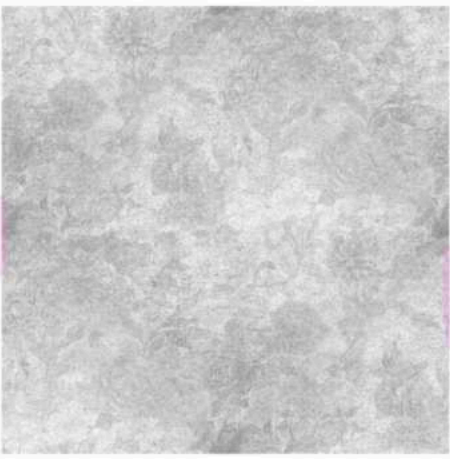

BETON

DLAŽBA ZE
ŽULOVÝCH ODSEKŮ

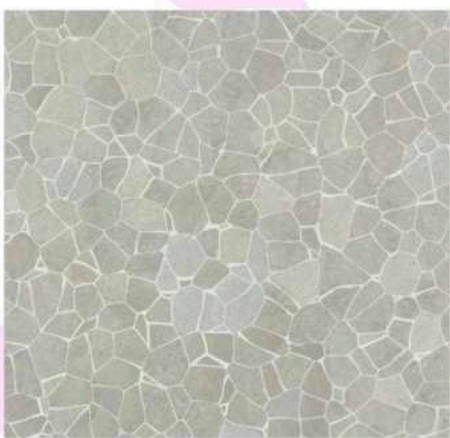

MECHANICKY
ZPEVNĚNÉ
KAMENIVO



NÁVRH PARKU A SADU V OBCI VRAHOVICE

HRAVÁ CESTIČKA

Cestička podél hlavní trasy je tvořena z přírodních materiálů – kamenů, kůry, šterku a dřeva.

Barefoot stezka podporuje vnímání různých povrchů bosýma nohama, rozvíjí rovnováhu, motoriku a smyslové vnímání. Je určena dětem i dospělým jako nenápadná forma hry, pohybu a kontaktu s přírodou.



POHLED NA HRAVOU CESTIČKU

POHLED NA VODNÍ PRVEK S POSEZNÍM




PROSTOR PRO POHYB I ZASTAVENÍ

Západní část parku je určena aktivnímu využití, najdeme zde workoutové hřiště pro mládež i hravou stezku pro děti.

Uprostřed parku se otevírá klidné místo s vodním prvkem a sezením ve stínu vzrostlých stromů.

Tato část parku nabízí příjemné prostředí pro relaxaci, zastavení i spontánní setkání obyvatel.

DETAIL WORKOUTOVÉ HŘIŠTĚ

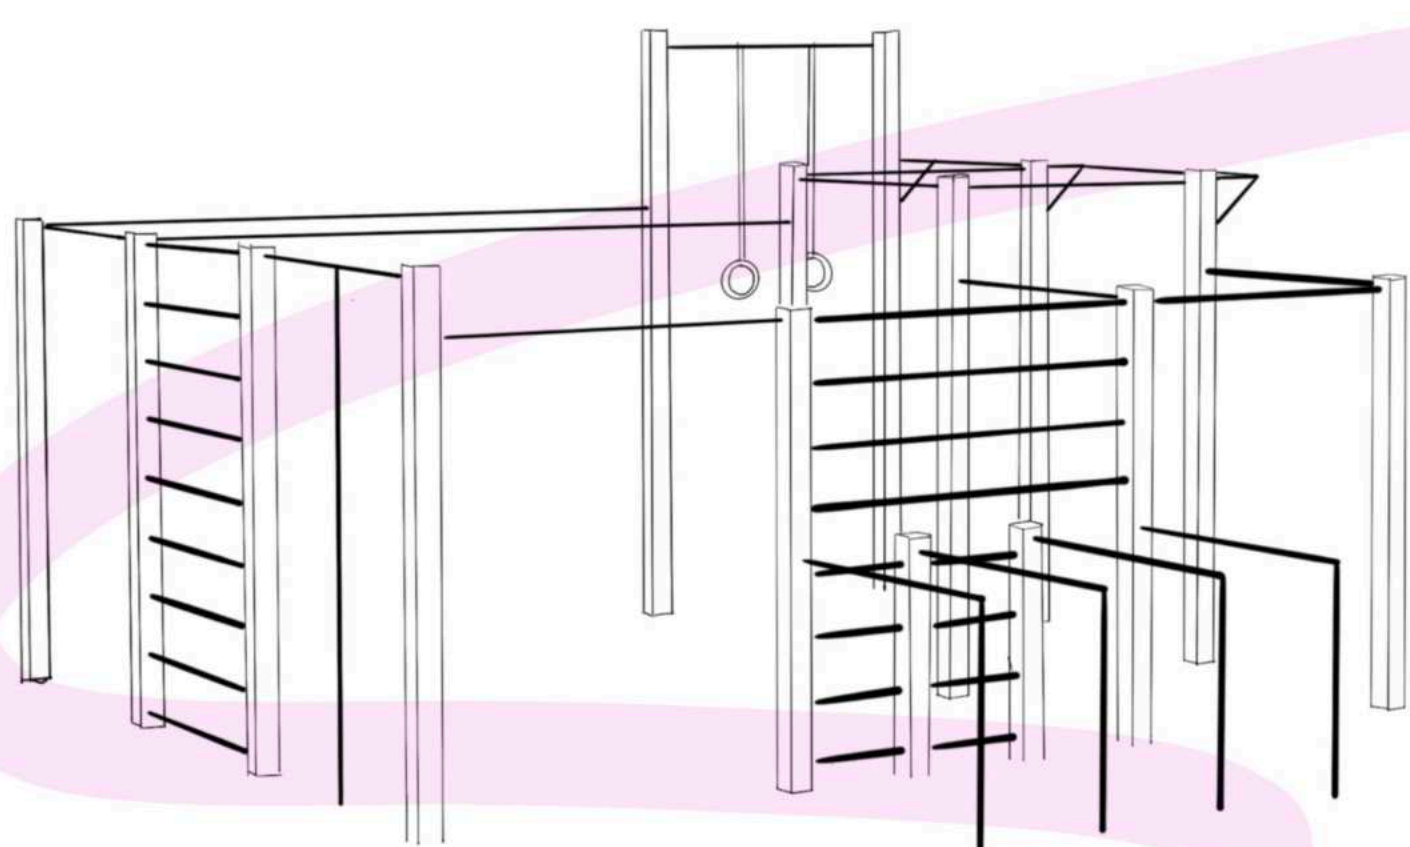

PTAČÍ POHLED NA PARK



PŘEDPROSTOR HOSPODY A PARK VE VRAHOVIČÍCH

1/3

Ateliér navrhování III – LS 2024/2025
Mendelova univerzita v Brně – zahradnická fakulta – Ústav zahradní a krajinné architektury
Vedoucí ústavu: doc. Ing. Barbara Ševčíková, Ph.D. – Garant předmětu: Ing. Viktor Filipi
Vypracovala: Veronika Hrabovská
Vedoucí práce: Ing. Aneta Vodová



- mechanicky zpevněné kamenivo
- parkový trávník
- luční trávník
- žlutové odseky
- trvalkové záhony
- asfalt
- zatravněná parkovací stání
- beton s česáným povrchem
- původní strom
- původní ovocný strom
- původní jehličnatý strom
- navržený strom

M 1 : 300




PŘEDPROSTOR HOSPODY A PARK VE VRAHOVICÍCH

2/3

Ateliér navrhování III – LS 2024/2025
Mendelova univerzita v Brně – zahradnická fakulta – Ústav zahradní a krajinářské architektury
Vedoucí ústavu: doc. Ing. Barbara Ševčíková, Ph.D. – Garantí předmětu: Ing. Viktor Filipi
Vypracovala: Veronika Hrabovská
Vedoucí práce: Ing. Aneta Vodová

CHARAKTER ÚZEMÍ

Prostor se nachází na okraji města Prostějova – v místní části Vrahovice. Řešené území má velmi specifický charakter – nejedná se o typickou náves, ani o klasické městské náměstí. Jedná se o menší veřejný prostor, který však plní řadu důležitých funkcí pro každodenní život obyvatel – nachází se zde obchod, hospoda, zastávka i vstupy do obytných domů. Přestože je tento prostor intenzivně využíván, působí roztržštěně – jednotlivé plochy nejsou efektivně propojeny a chybí mu celistvý výraz i jasně definovaný charakter.

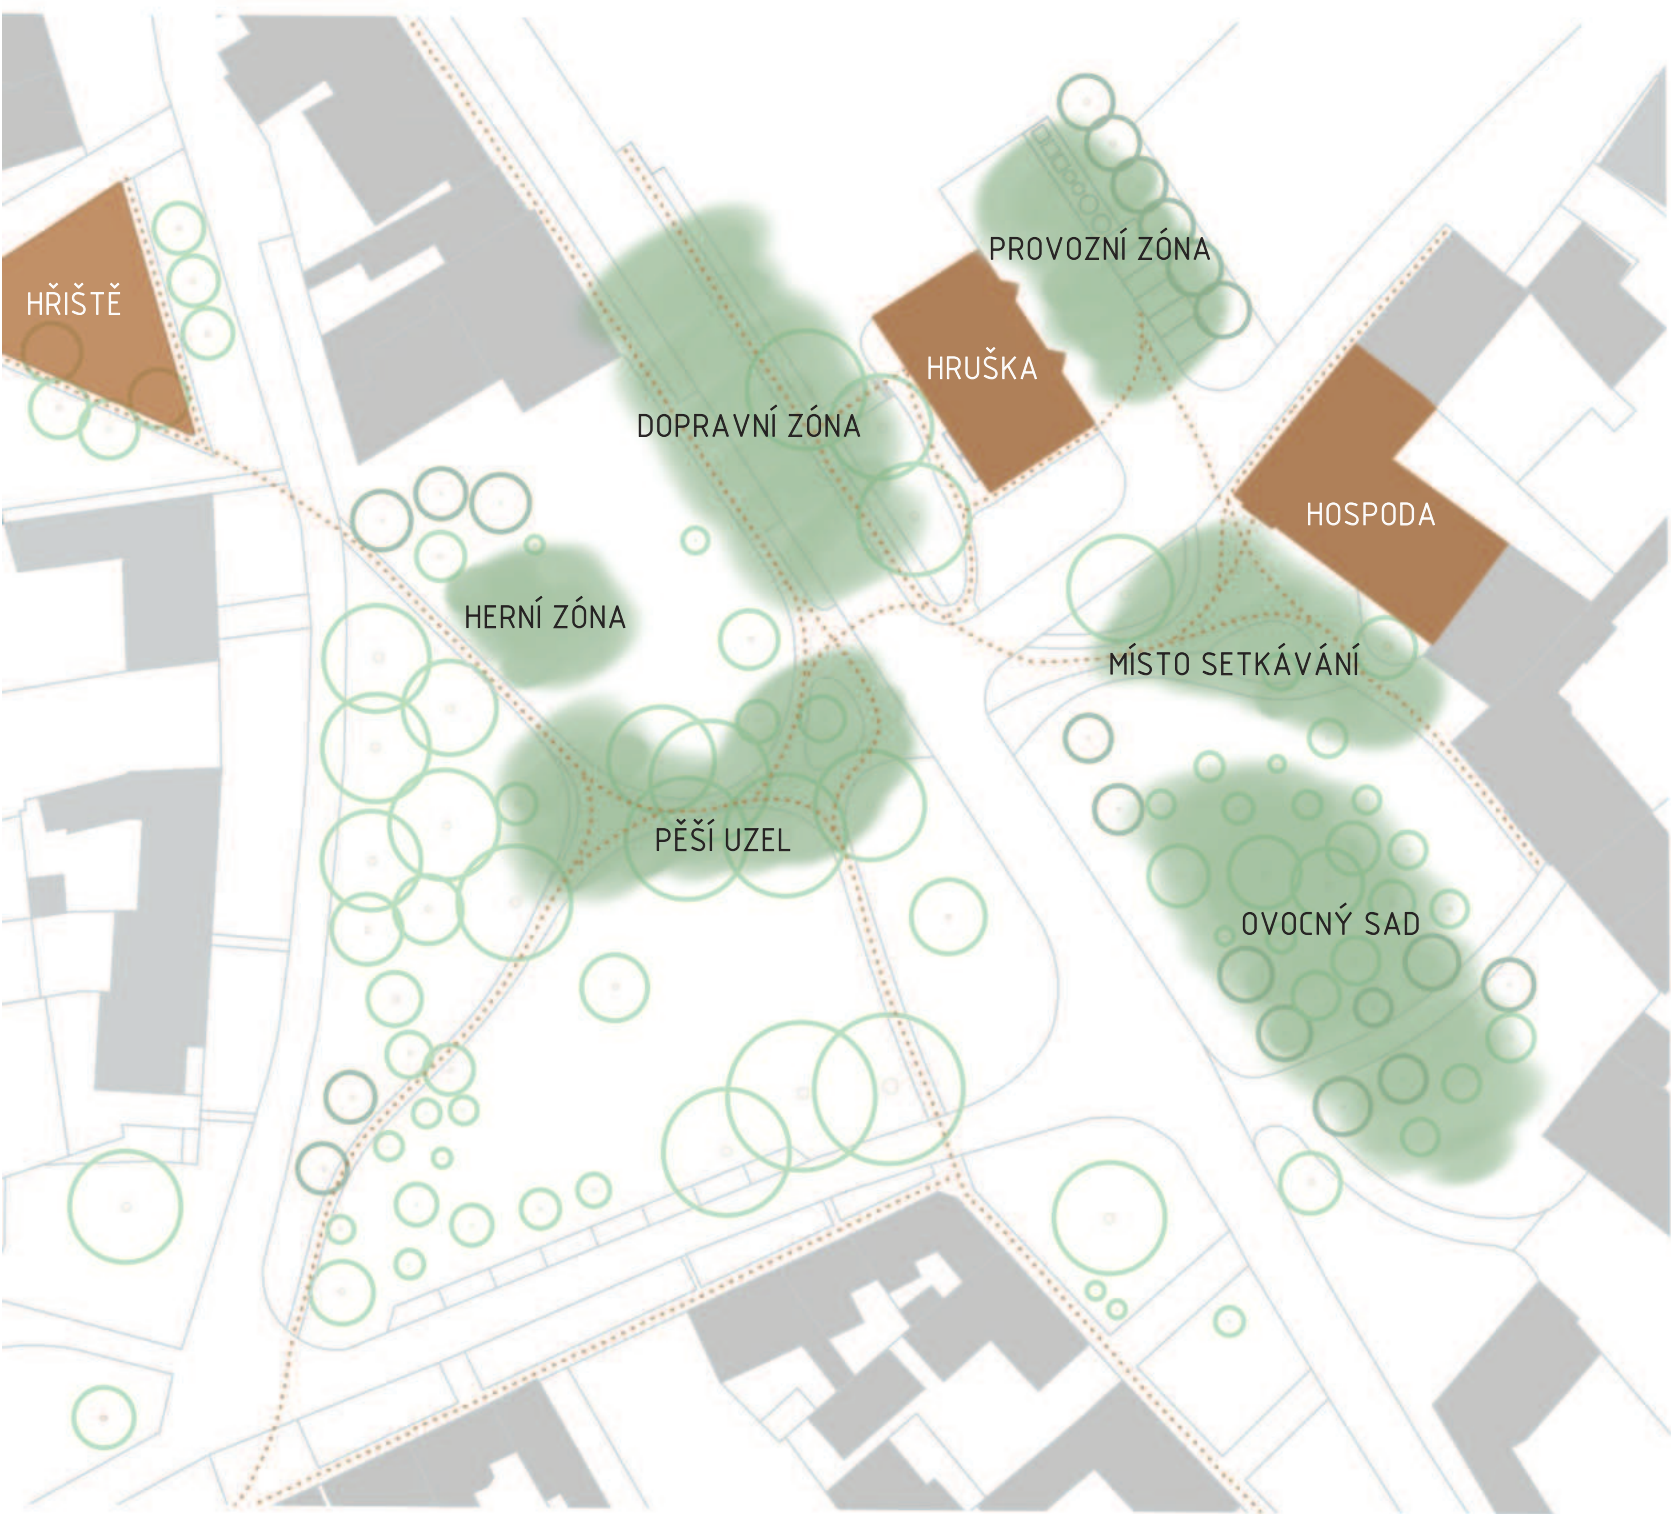

CÍL NÁVRHU

Prostor před hospodou a kolem obchodu Hruška Vrahovicích je každodenním bodem setkávání – místem, které zná každý místní. A právě proto si zaslouží víc než jen asfalt a spěch. Návrh má oživit toto pomyslné srdce Vrahovic. Jeho cílem je vyřešit aktuální nedostatky, propojit jednotlivé plochy a dát jim nové využití a funkce. Vytvořit prostor, který bude příjemný pro každodenní pobyt obyvatel.

KONCEPT

Hlavní myšlenkou návrhu je propojení ploch a vytvoření prostoru pro odpočinek i snadnější pěší a automobilovou dopravu. Návrh je pomyslně rozdělen do několika zón. Místo setkávání před hospodou je určeno pro klidné posezení u piva nebo kafe s kamarády. Ovocný sad stále zachovává svou primární funkci a zároveň podporuje biodiverzitu. Peší uzel pomáhá řešit komunikaci v parku. Dopravní zóna před obchodem zahrnuje autobusové zastávky a přechod a usnadňuje provoz. Provozní zóna za hruškou schovává důležité ale ne příliš estetické prvky jako parkování či kontejnery. Herní zóna navazuje na přilehlé dětské hřiště dalšími herními prvky. Snahou bylo zachování co největší části vegetace a omezení kácení. Vyhnutí se stromům vedlo k vytvoření organických tvarů v celém prostoru.



POVRCHY



PŘEDPROSTOR HOSPODY A PARK VE VRAHOVICÍCH

3/3

Ateliér navrhování III – LS 2024/2025
Mendelova univerzita v Brně – zahradnická fakulta – Ústav zahradní a krajinné architektury
Vedoucí ústavu: doc. Ing. Barbara Ševčíková, Ph.D. – Garant předmětu: Ing. Viktor Filipi
Vypracovala: Veronika Hrabovská
Vedoucí práce: Ing. Aneta Vodová




PROBLÉMOVÁ MAPA

Největší komplikací současného stavu území je absence propojení jednotlivých ploch. Chybí mu potřebná reprezentativnost i místa pro setkávání obyvatel. Dominantu území – lípu před hospodou – nyní postupně ničí dopravní uzel který se okolo ní během let vytvořil. K této nepřehledné dopravní situaci přispívá i absence dostátku parkovacích stání u obchodu a absence přechodu pro chodce. Nevzhledné kontejnery na tříděný odpad jsou vystavené na velmi viditelném místě. Ovocný sad je u obyvatel velmi oblíbený, ale během let ztratil svou původní kompozici a zdravotní stav dřevin také není nejlepší. V parku se pěší pohybují pouze po vyšlapaných cestičkách a chybí zde jasně vymezené trasy pro chodce.




TERÉN


Terén území se pohybuje v nadmořských výškách od 212 do 214 metrů, mírně stoupá směrem na severovýchod. Obchod Hruška stojí na malém vyvýšeném kopečku. Tento výškový rozdíl je v návrhu překonán schody z hlavní ulice a šikmou plošinou z parkoviště za obchodem.

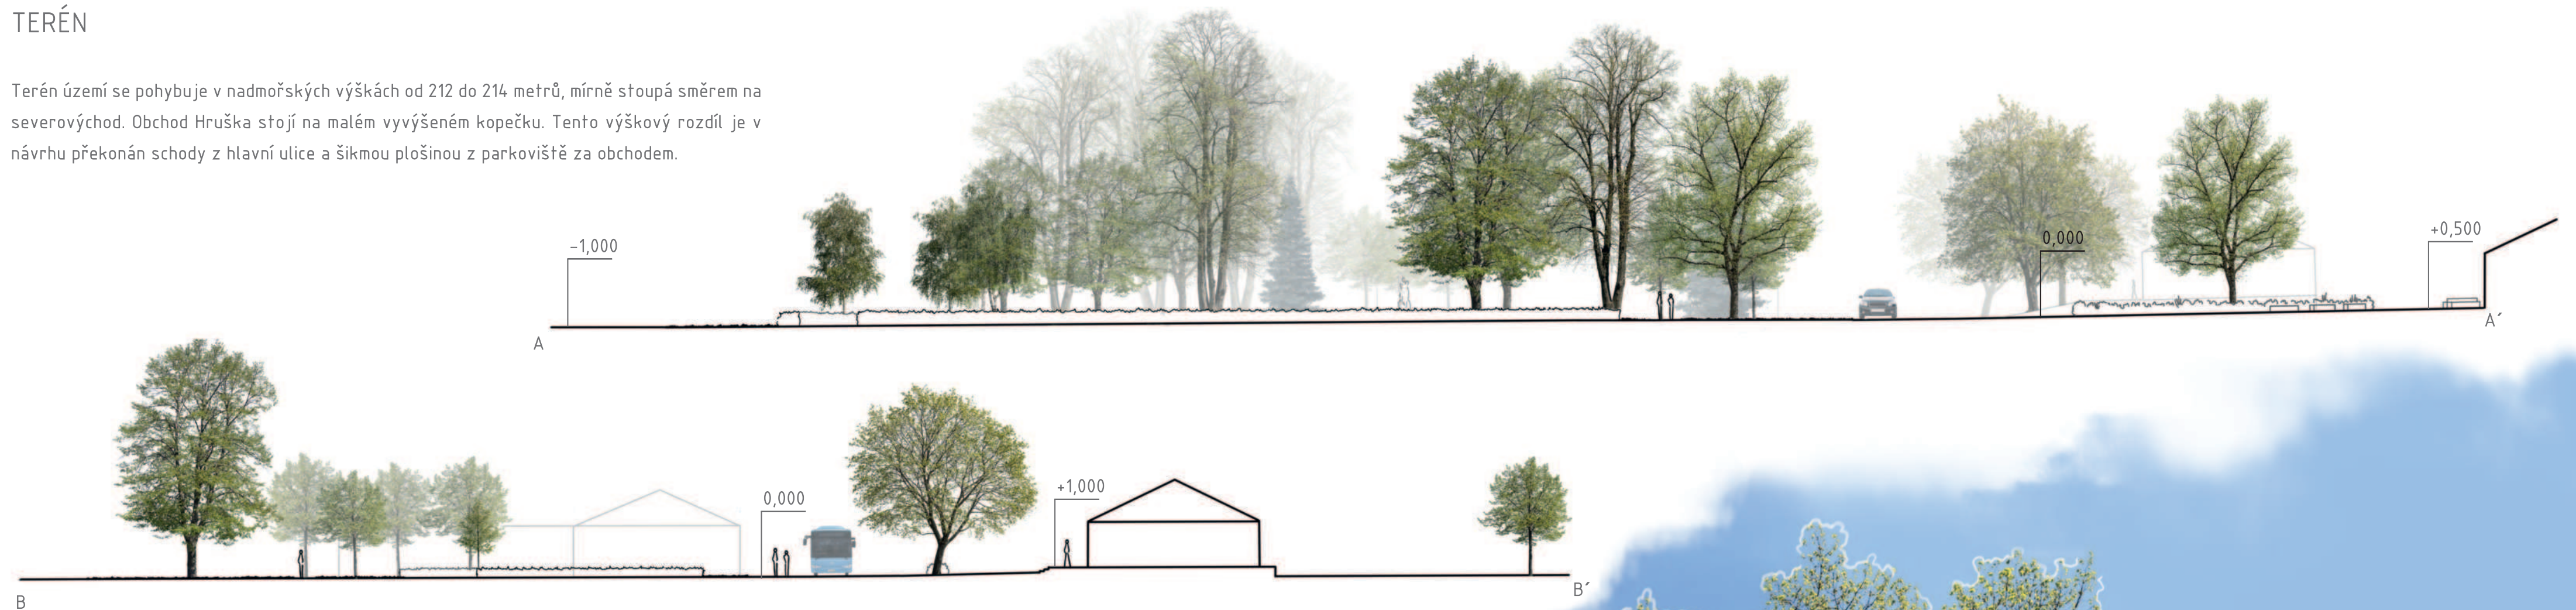

MOBILIÁŘ

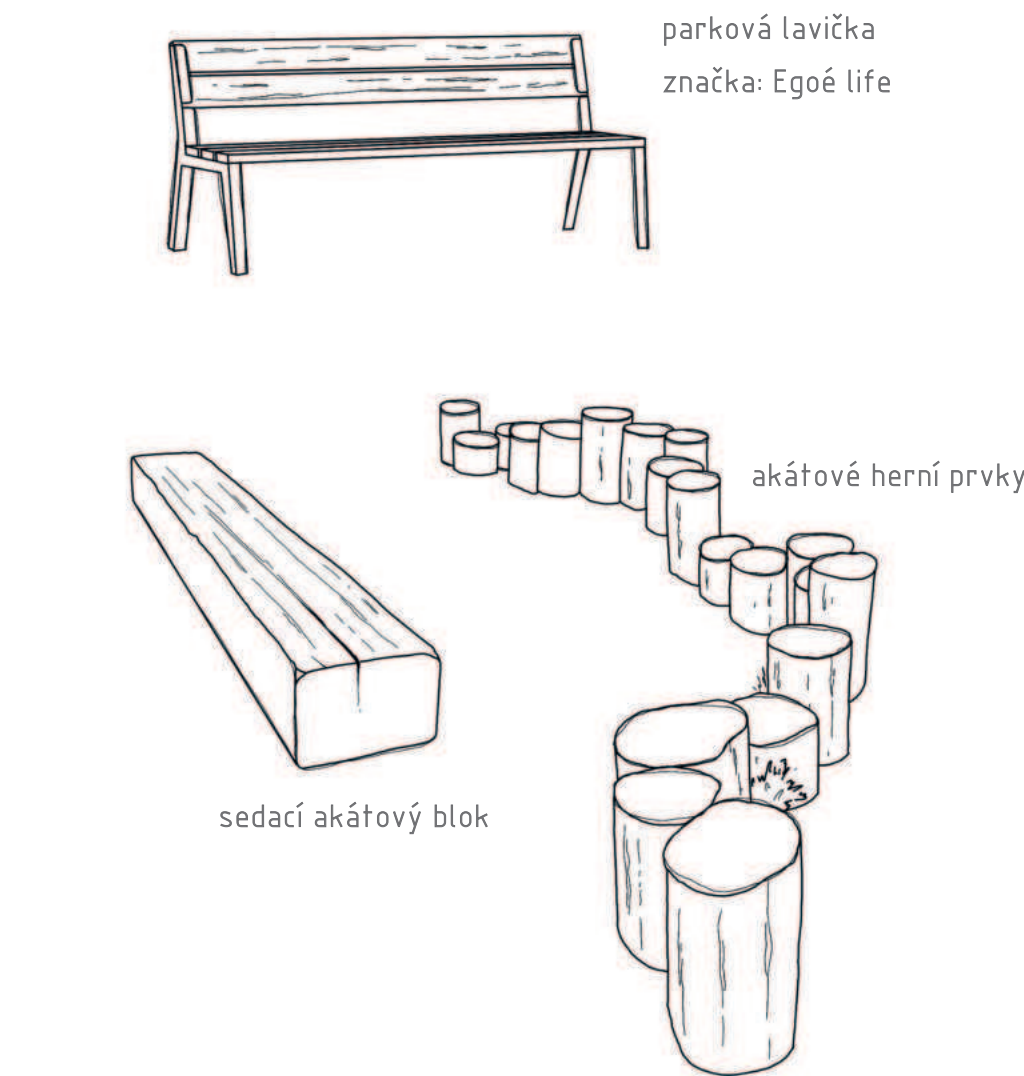

NEJČASTĚJŠÍ DŘEVINY

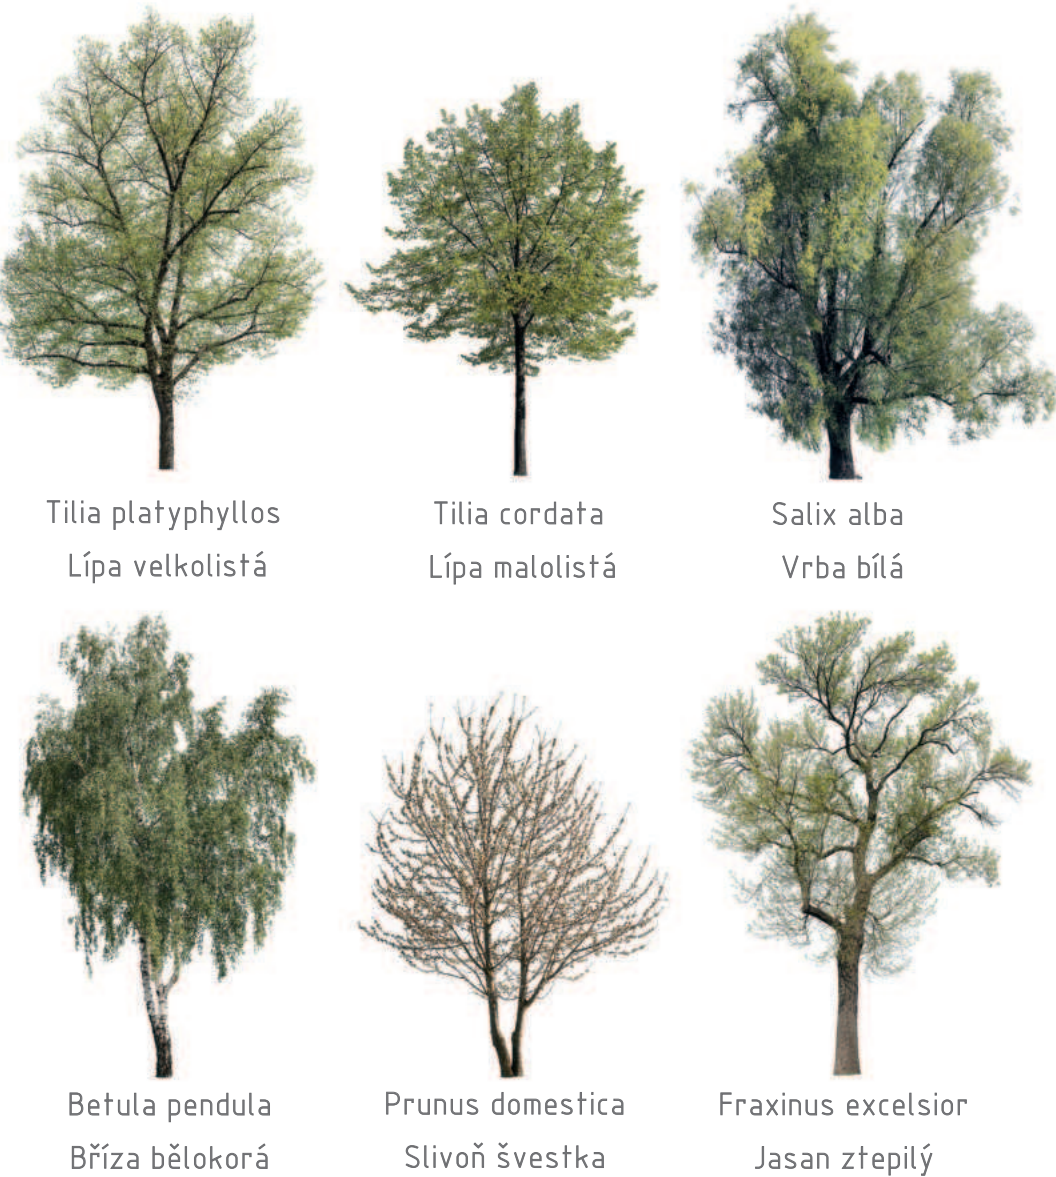


PŘEDPROSTOR HOSPODY A PARK VE VRAHOVICÍCH



Hlavním tématem návrhu předprostoru hospody ve Vrahovicích bylo zobytnění území a nabídnutí lepšího zázemí pro komunitní akce. V návrhu je soustředěna pozornost na vyřešení parkovacích stání a dopravy kolem staré lípy, propojení sadu s parkem a ucelení celého prostoru díky sjednoceným materiálům a texturám. Koncept parku stojí na organických linkách a tvarech, které vycházejí z přírody, v níž je každý živý organismus jedinečný.

Pro obě řešené plochy byly vybrány přírodní materiály, kterými jsou mlat a mechanicky zpevněné kamenivo použité na parkové cesty, štípaná žulová kostka nacházející se na ploše před hospodou, a ošetřené


Součástí parku je balanční herní prvek z akátového dřeva, který smí donutit zastavit některé návštěvníky, aby zpomalili v dnešní rušné době.

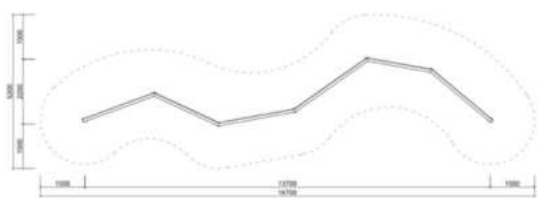

Herní prvek "Balanceon 01" pro šest osob.
Referenční obrázek viz. Hřiště.cz



PŘEDPROSTOR HOSPODY A PARK VE VRAHOVICÍCH

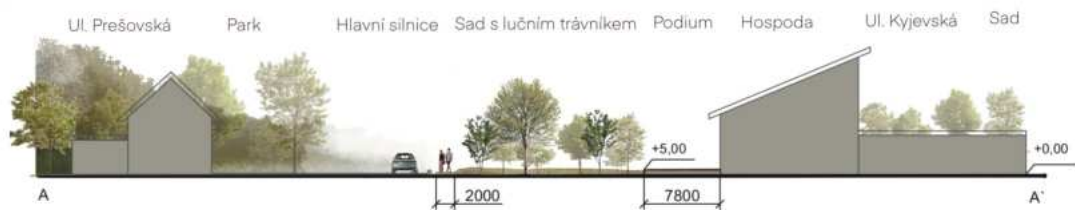

- | | | | |
|-----------------------|---|-------------------|------------------------|
| 1. Stojany na kola | 2. Parkovací stání na zatravněné dlažbě | 3. Třířezný odpad | 4. Dřevěný herní prvek |
| Štěpaná žulová kostka | Trvalkový záhon | Stávající strom | Nově vysazený strom |
| Mlatové cesty | Luční trávník | Travnaté plochy | Zahrádky |

- | | |
|------------------------|---------------------------|
| 5. Multifunkční podium | 6. Plot z dřevěných kůlů |
| Ovocný strom | Veřejné osvětlení |
| Budovy | Lavička s odpadkovým koše |


↑ - - - - - Řezová čára M1:350

S

PŘEDPROSTOR HOSPODY A PARK VE VRAHOVICÍCH



V návrhu byla zanechána současná kompoziční struktura ovocných dřevin, s případnou dosadbou stejných druhů. Venkovskou atmosféru podporuje luční trávnik, ve kterém se díky managementu kosení mohou vytvořit cesty vedoucí k dřevěnému podiu. To tvoří dominantní prvek švestkového sadu s multifunkčním využitím po celý rok.

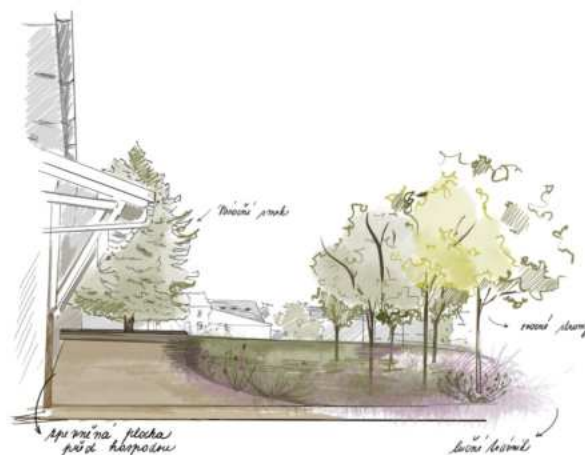

VRAHOVICE – návrh parku a predpriestoru hostinca


- Ateliér navrhování III - LS 2024/2025 - Mendelova univerzita v Brně - Zahradnická fakulta -
Ústav zahradní a krajinářské architektury - Vedoucí ústavu: doc. Ing. Barbara Ševčíková, Ph.D.
- Garant předmětu: Ing. Viktor Filipi - Vypracovala: Ema Krenická

1/3




M 1:300

**parkový
trávník**

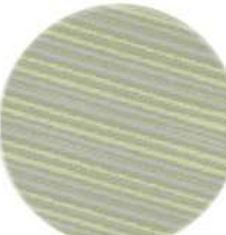**zatravnňovacia
dlažba**

**mlatový
povrch**


**komunikácia**

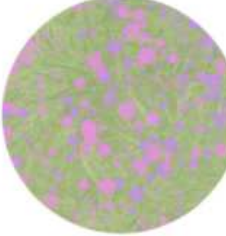**lúčny
trávník**

**betónová
dlažba**


**listnatý
strom**

**zástavba**

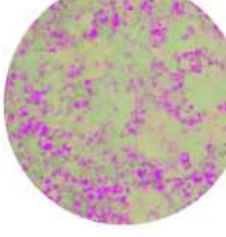**záhonová
výsadba**

**asfaltová
komunikácia**

**ihličnatý
strom**

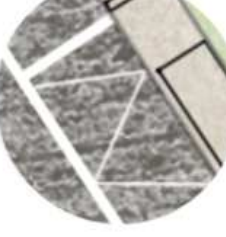**autobusová
zastávka**

**verejné
osvetlenie,
odpadkový
kôš**

**studňa,
socha sv.
Floriána**


**lavičky**

**stojan na
bicykle**

VRAHOVICE – návrh parku a predpriestoru hostinca

- Ateliér navrhování III – LS 2024/2025 – Mendelova univerzita v Brně – Zahradnická fakulta –
Ústav zahradní a krajinářské architektury – Vedoucí ústavu: doc. Ing. Barbara Ševčíková, Ph.D.
- Garant předmětu: Ing. Viktor Filipi – Vypracovala: Ema Krenická

2/3

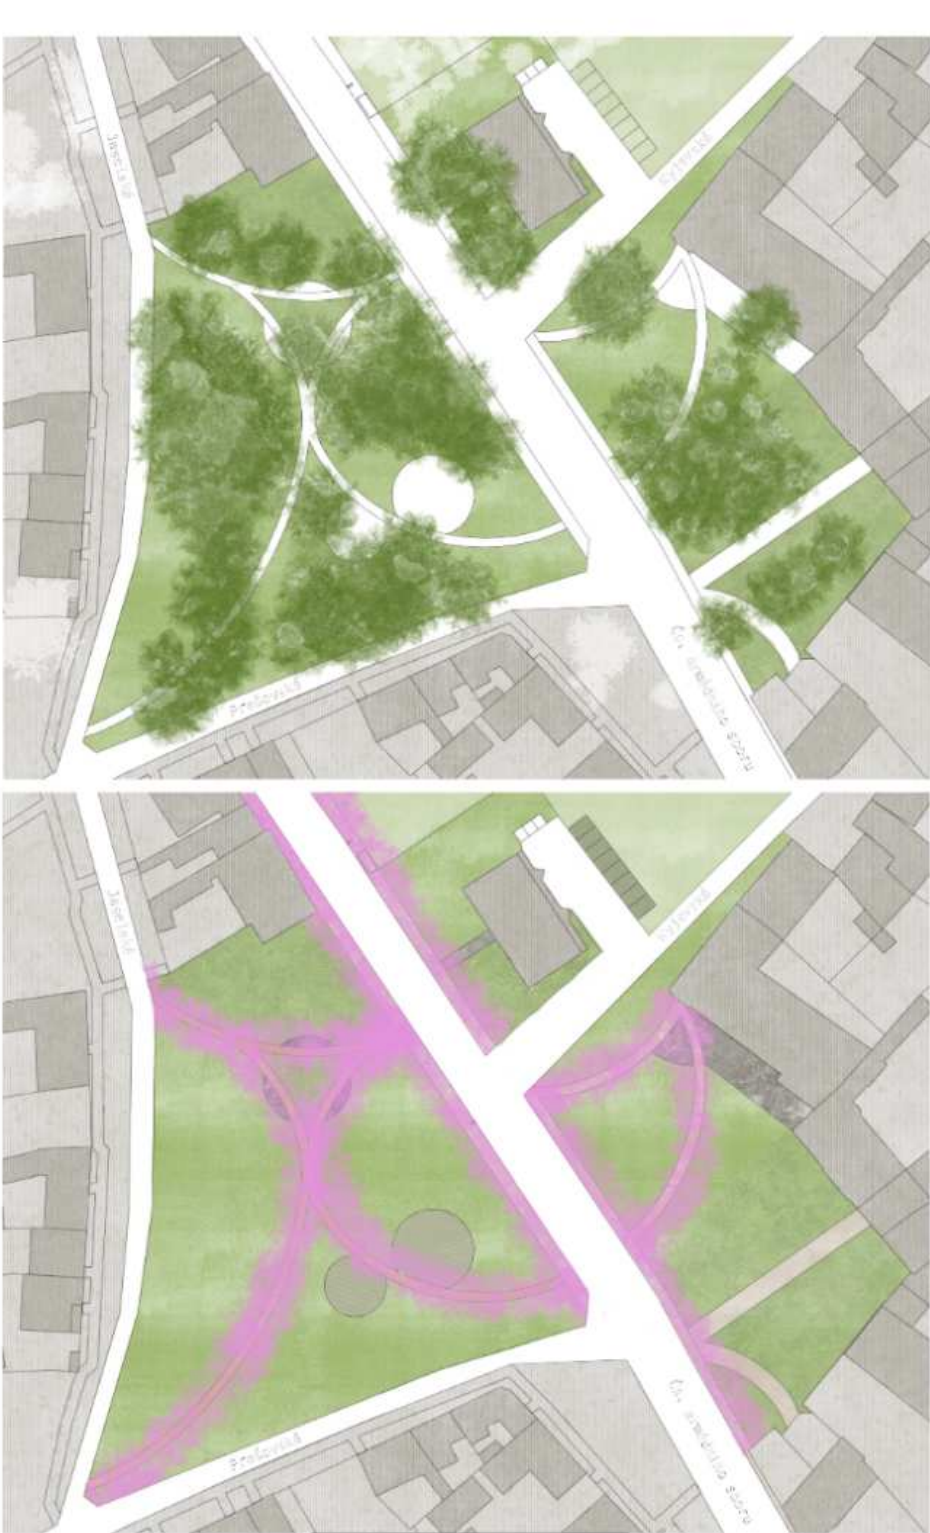

ZACHOVANIE VEGETÁCIE
Jeden z prvých stanovených cieľov vrámci navrhovania priestoru bolo udržanie čo najvyššieho počtu drevinných vegetačných prvkov. V návrhu sa podarilo vyhodnotiť len tri nevyhovujúce kusy stromov.

ČISTOTA KOMUNIKÁCIE
Druhá vícia sa týka sietí chodníkov pre chodcov, kde sa pomocou pozorovania a analýz priamo v teréne ukázalo, že toto riešenie prináša jednoduchosť a dostupnosť na všetky potrebné a najvyťaženejšie miesta.




socha sv. Floriána vo Vrahoviciach



VTÁČÍ POHLAD



REZ A-A'

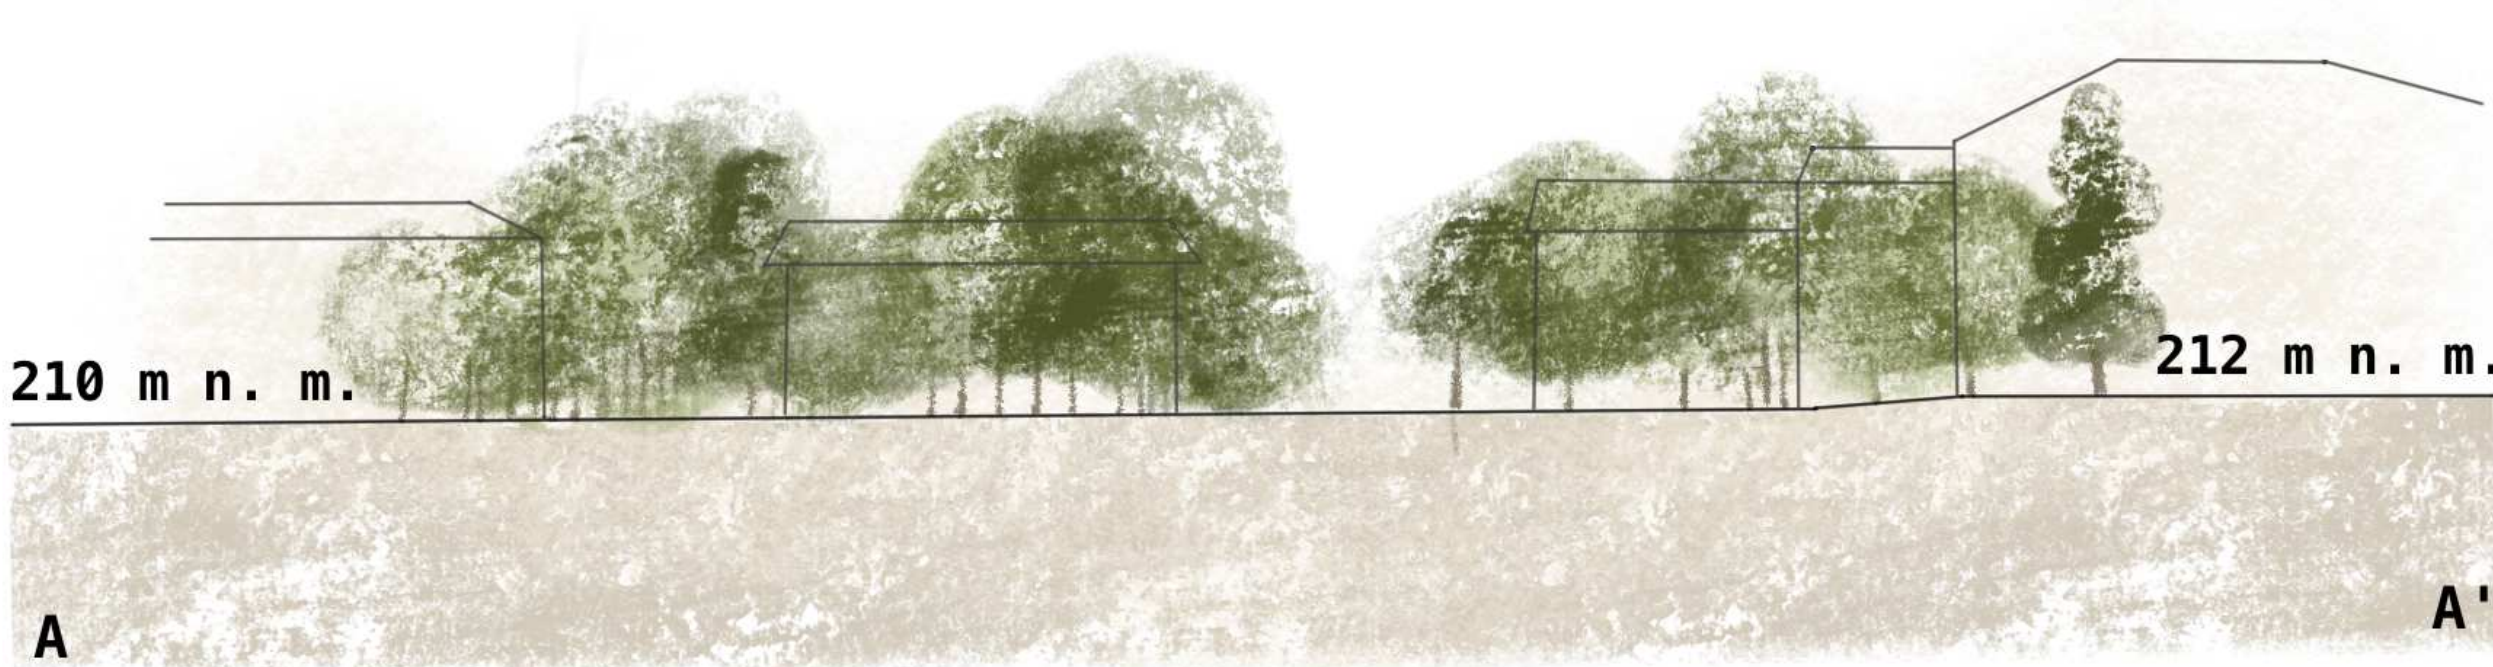

REZ B-B'



KOMUNITA
Postupne sa vykreslili tri plochy, ktoré by prispievali k rozvoju miestnej komunity. Na štyroch miestach si tak nájde svoje každá demografická skupina, čo bude mať za následok prirodzený rozvoj a napredovanie obce.

REPREZENTATÍVNOSŤ
V neposlednom rade je pridanou hodnotou aj upravený priestor v podobe lúčneho trávniku a záhonu. To docielilo zamedzenie nežiaduceho smeru v pohybe peších, a obohatilo priestor esteticky, ako aj ekologicky.



VRAHOVICE – návrh parku a predpriestoru hostinca

- Ateliér navrhování III – LS 2024/2025 – Mendelova univerzita v Brně – Zahradnická fakulta –
Ústav zahradní a krajinářské architektury – Vedoucí ústavu: doc. Ing. Barbara Ševčíková, Ph.D.
- Garant předmětu: Ing. Viktor Filipi – Vypracovala: Ema Krenická


3/3



Rozhodnutie vybrať trvalky do podrastu a lúčnych zmesí vyplynulo z jednoduchších nárokov na údržbu, ktorá by v prípade druhej so zvýšenou potrebou starostlivosti mohla narážať na problémy. Farebné zladenie, výšková dimenzia a hra s atmosférou miesta vyústili do výberu dvoch hlavných druhov.



Liriope muscari

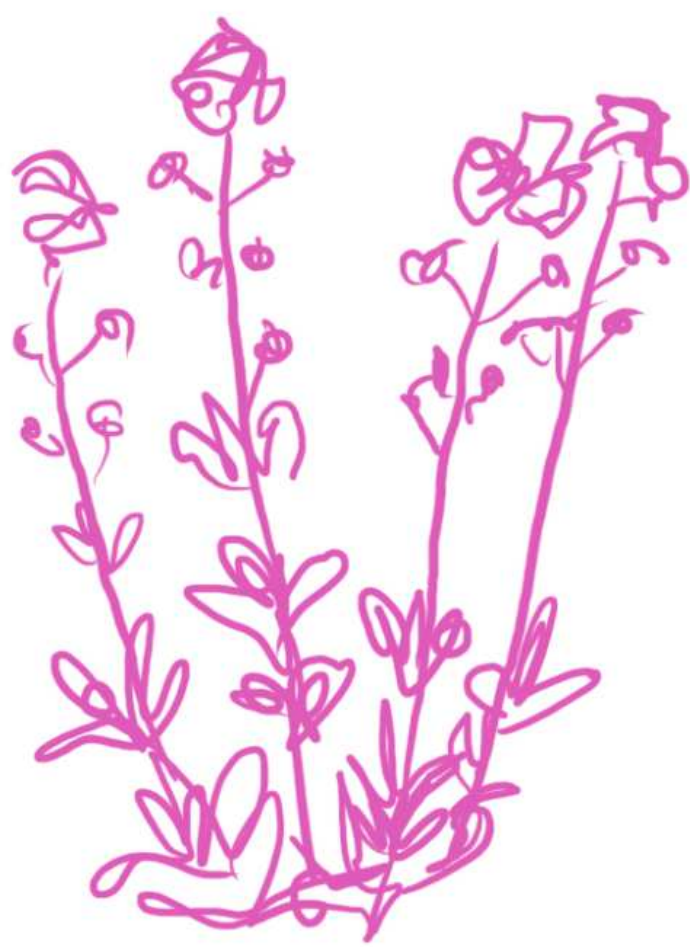

Centranthus ruber



V návrhu sa vyskytujú dreviny z rodu Tilia, Prunus, Betula, Taxus a Picea. Dreviny v návrhu zastávajú kľúčovú rolu v celkovej atmosfére priestoru. Okrem toho zastupujú komunitný význam, plnia svoju funkciu aj na rôznych podujatiach obce. Posilnenie drevinnej zložky sa stalo v návrhu prioritou.



Picea pungens




Tilia cordata

PŘEDPROSTOR HOSPODY A PARK VE VRAHOVIČÍCH



ŘEZ B-B' M1:75 0 3 6 m

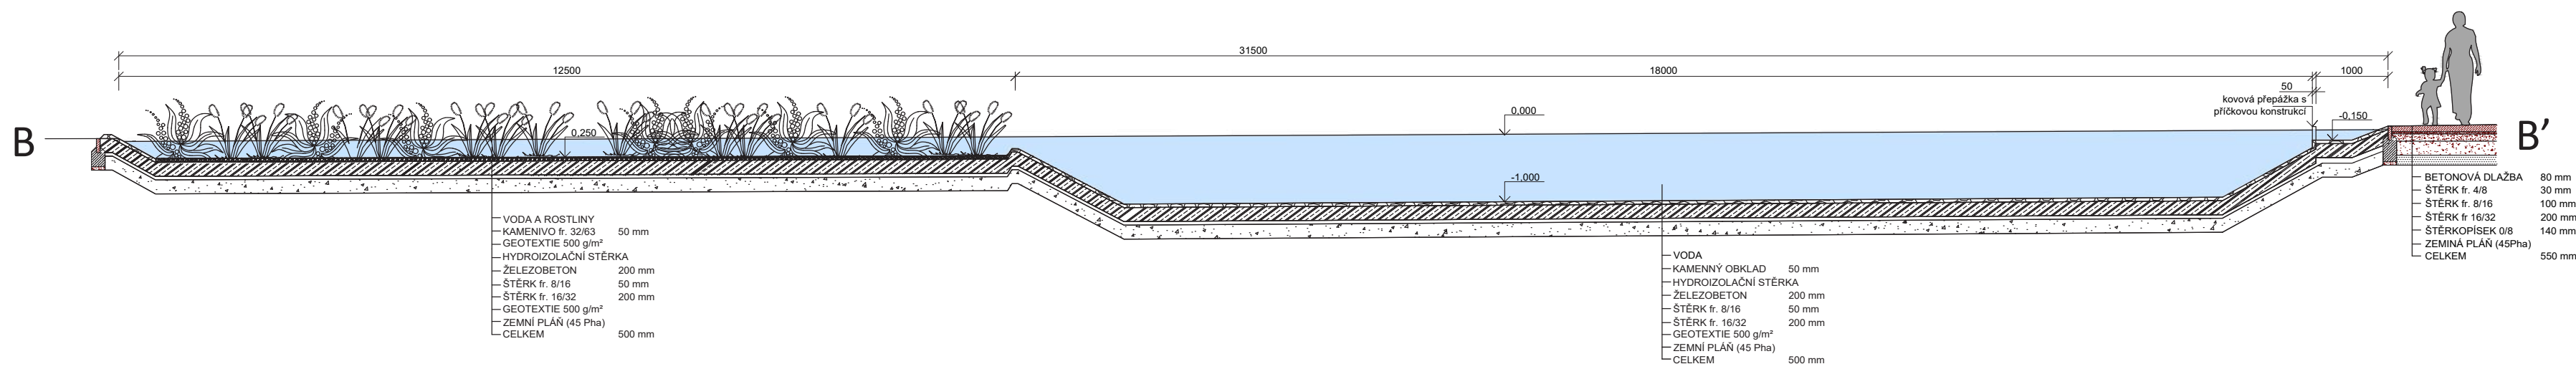

Celý návrh je koncepčně rozdělen do dvou částí část se stromy tvoří prostorovou hmotu, zatímco volný prostor kolem jezírka a předprostoru hospody slouží jako otevřená plocha pro setkávání a pobyt.

Ideou návrhu je vytvoření přírodního jezírka, které přispívá ke zlepšení mikroklimatu a podpoře místní biodiverzity.

Jezírko je situováno v nejnižším bodě řešeného území, kde přirozeně sbírá dešťovou vodu. Okolí jezírka tvoří zpevněná plocha ze zatravněných betonových dlaždic, navržená jako prostor pro setkávání, odpočinek i konání komunitních akcí.

Součástí návrhu je výsadba nového vánočního stromu (Picea omorika), který může v budoucnu nahradit původní, u hospody. Celý prostor u jezírka je v bezpečné vzdálenosti od hlavní komunikace, avšak zůstává vizuálně propojen s předprostorem hospody.

Sad byl obnoven podle původního rastru s důrazem na zachování zdravých a perspektivních jedinců. Nová výsadba doplňuje původní strukturu a navazuje na historický charakter místa.


Pro zajištění bezpečného provozu v okolí Hrušky je dopravní řešení navrženo jako jednosměrné. Parkovací stání je umístěno v přímé návaznosti na objekt prodejny.

PŘEDPROSTOR HOSPODY A PARK VE VRAHOVIČÍCH




SITUACE M1:300 0 6 12 18 m


Provoz

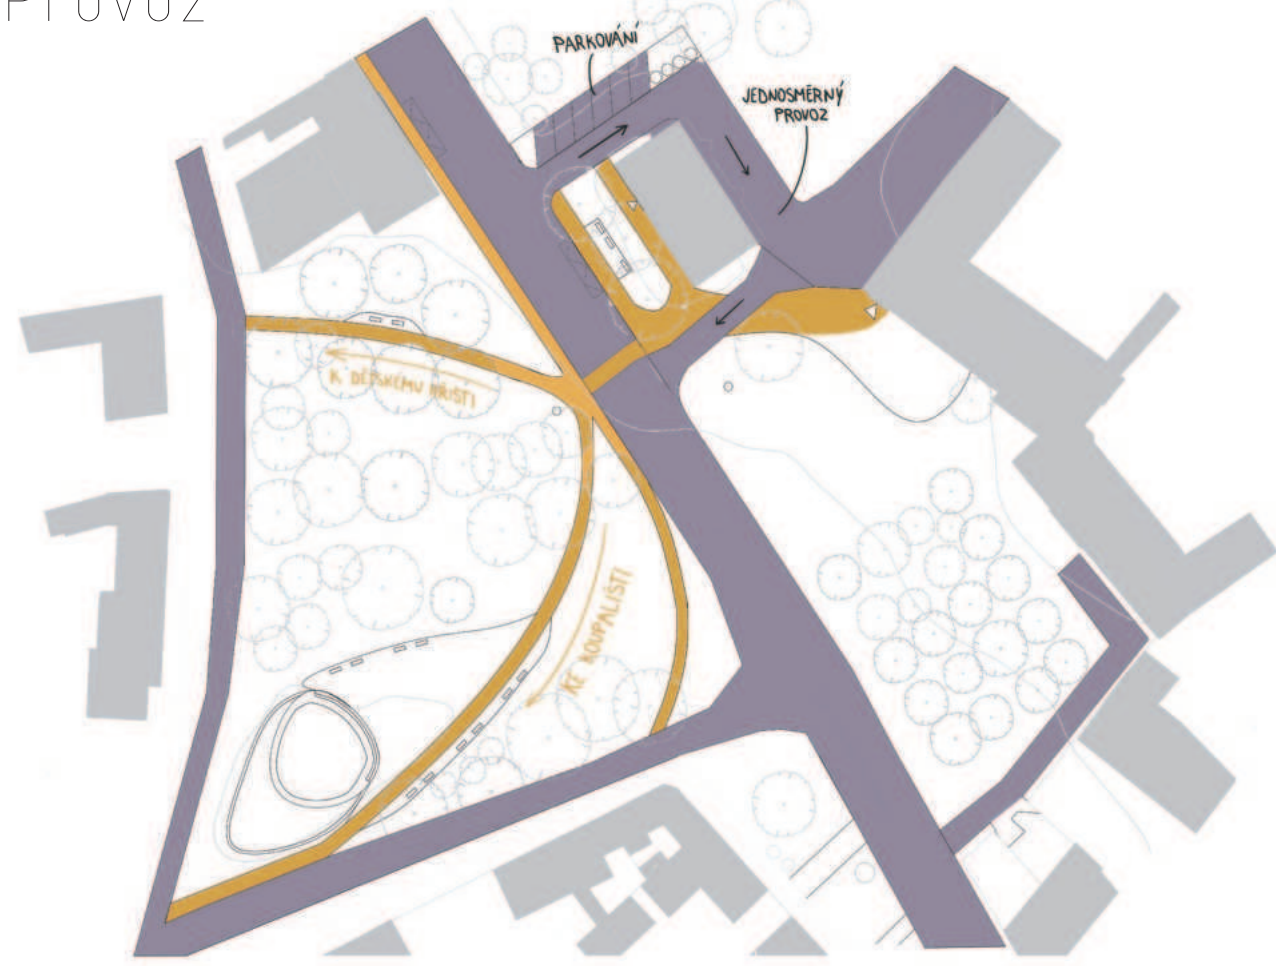

Jezírko

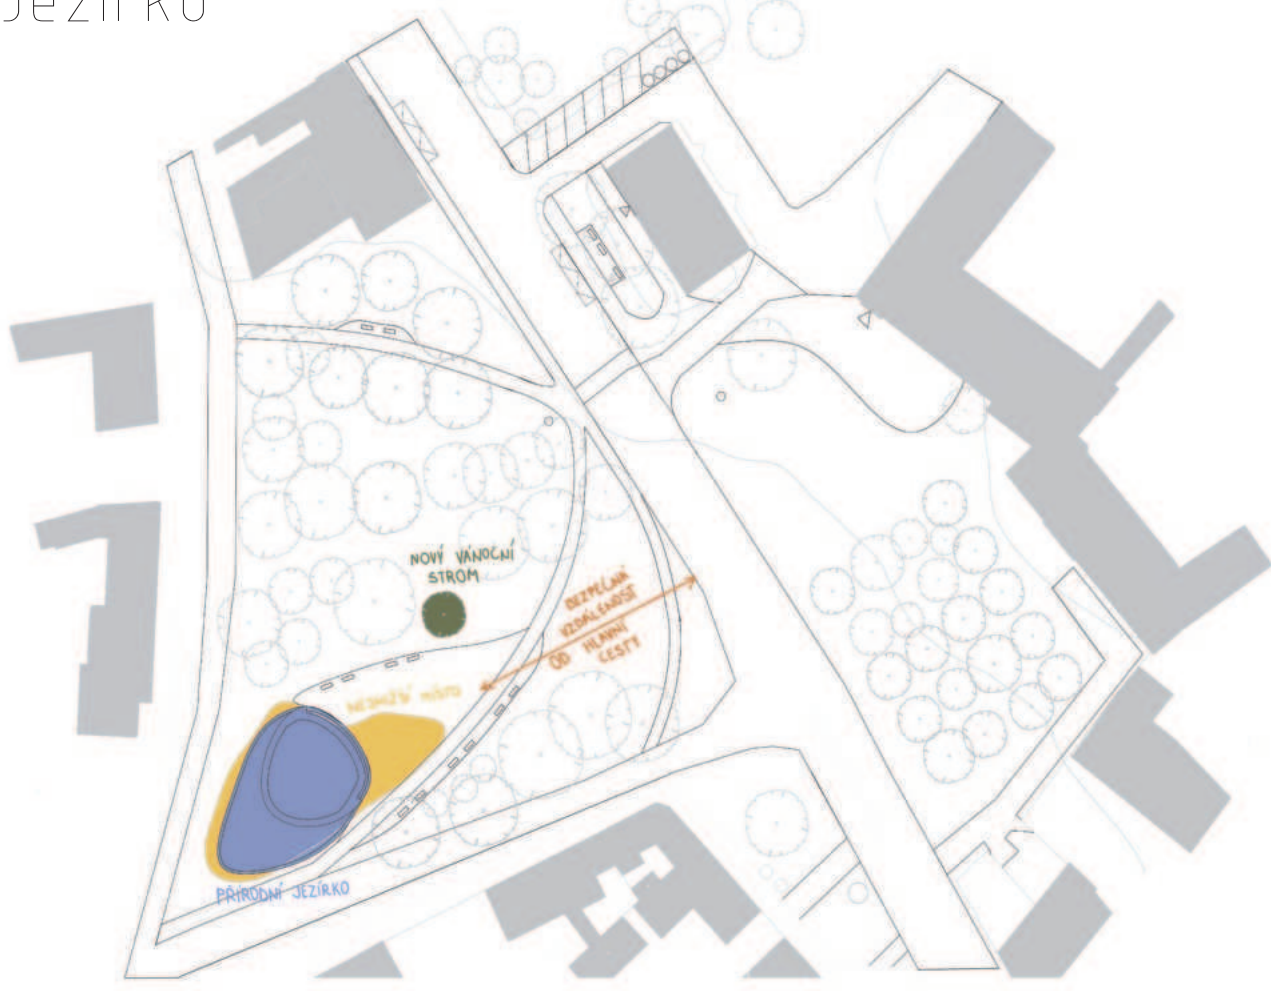

Prostor

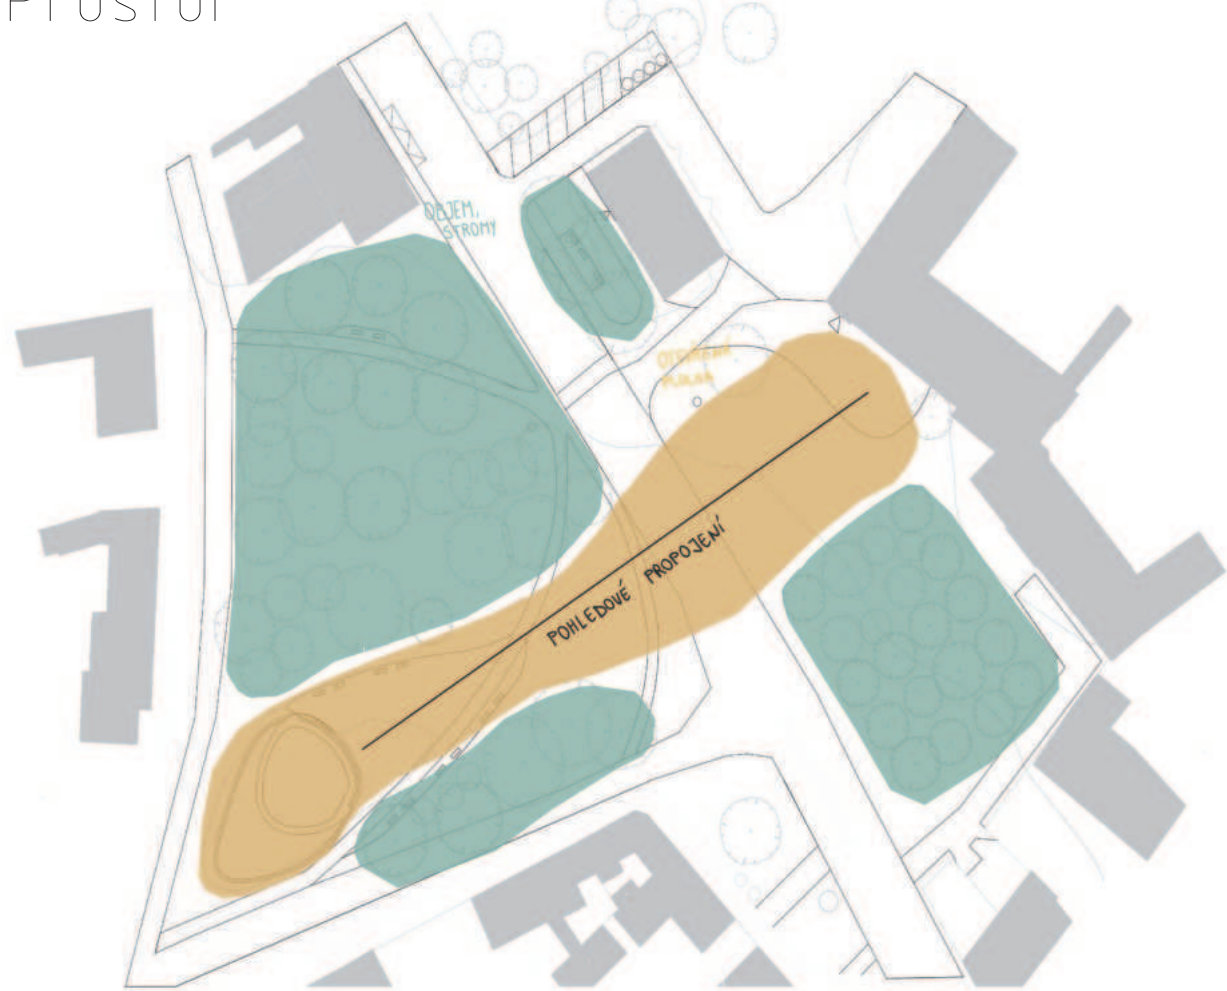

Legenda

- betonová dlažba
- betonová dlažba zatravněná
- asfalt – silnice
- přírodní jezírko
- trávník
- listnatý strom původní
- listnatý strom nový
- jehličnatý strom

ŘEZ A-A' M1:300




PŘEDPROSTOR HOSPODY A PARK VE VRAHOVIČÍCH

PTAČÍ POHLED



Povrchy


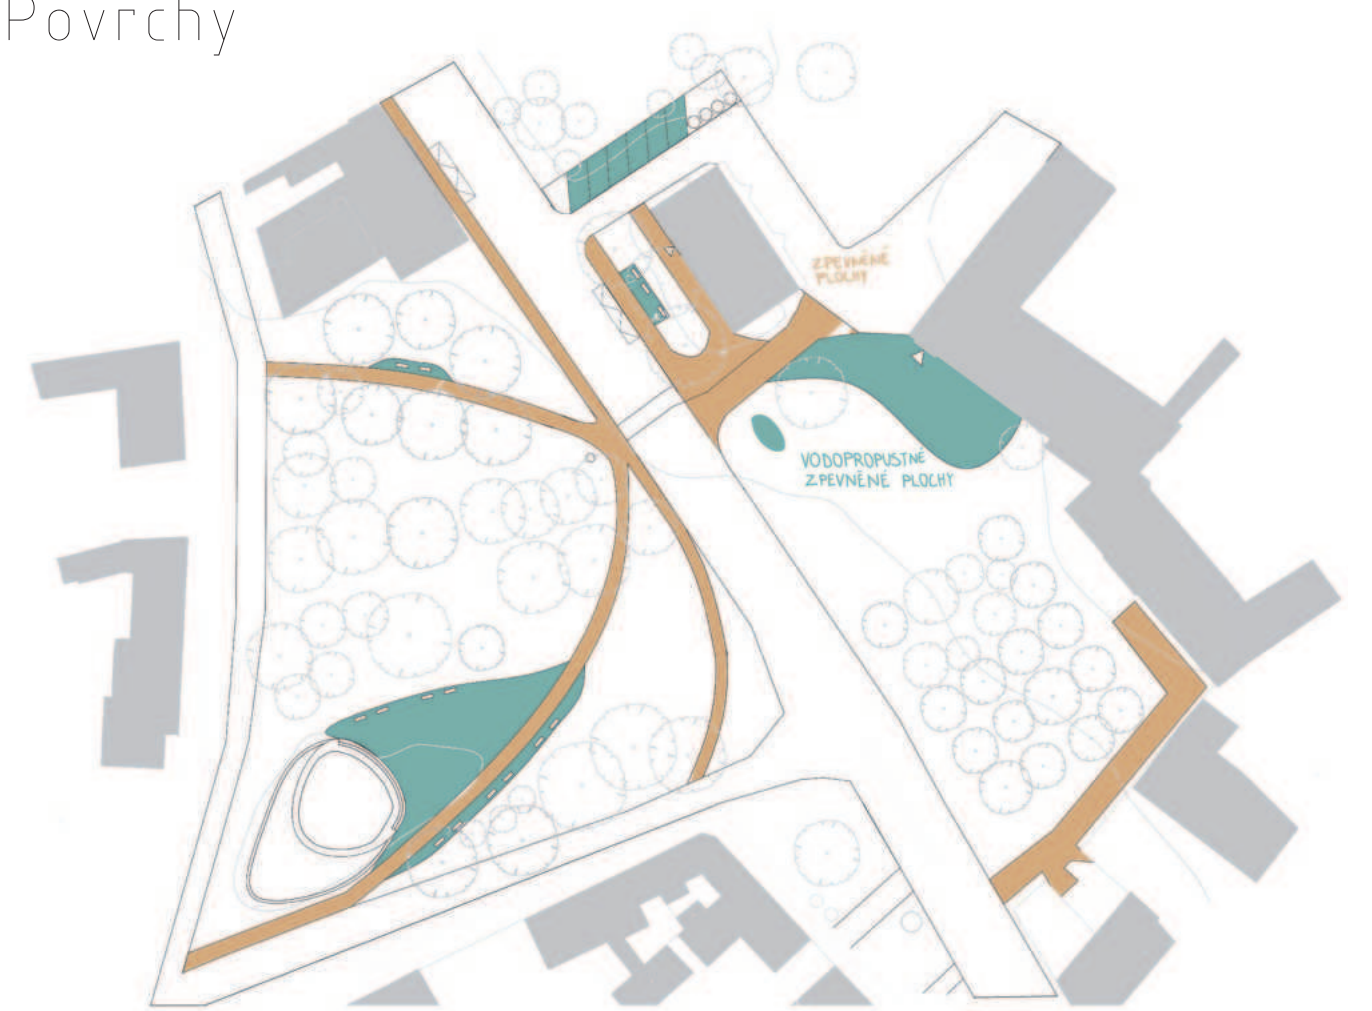


Hospodaření s dešťovou vodou je řešeno šetrným a funkčním způsobem - rozsáhlejší zpevněné plochy jsou provedeny ze zatravněné betonové dlažby, která umožňuje přímé vsakování srážkové vody do půdy. Díky tomu se snižuje povrchový odtok, zlepšuje se mikroklima a podporuje přirozený koloběh vody v území.




PROSTOR PŘED HOSPODOU




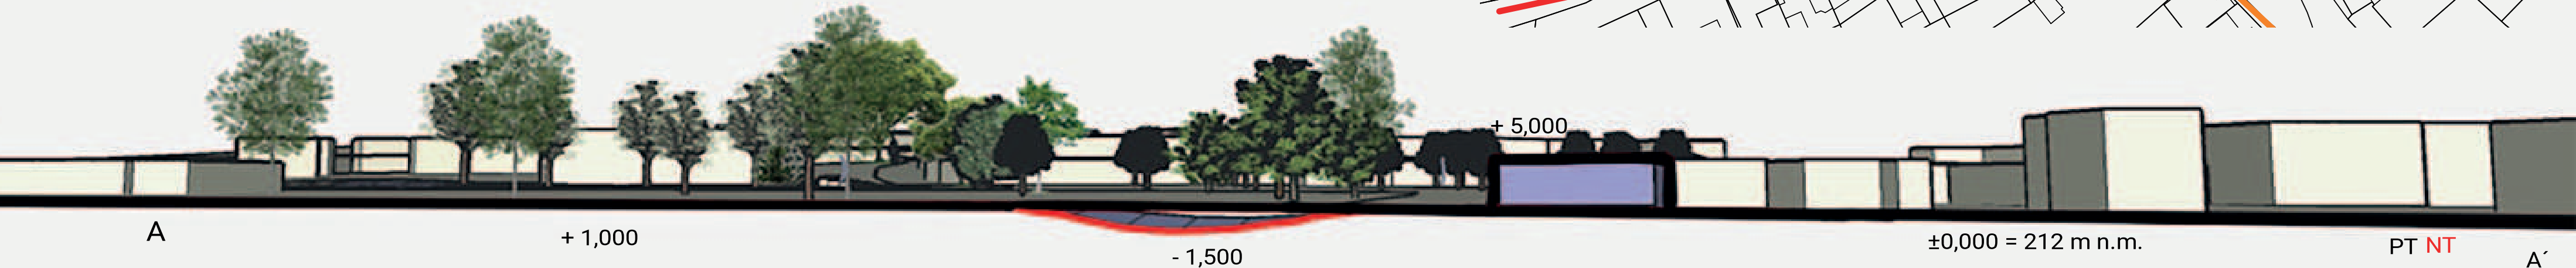
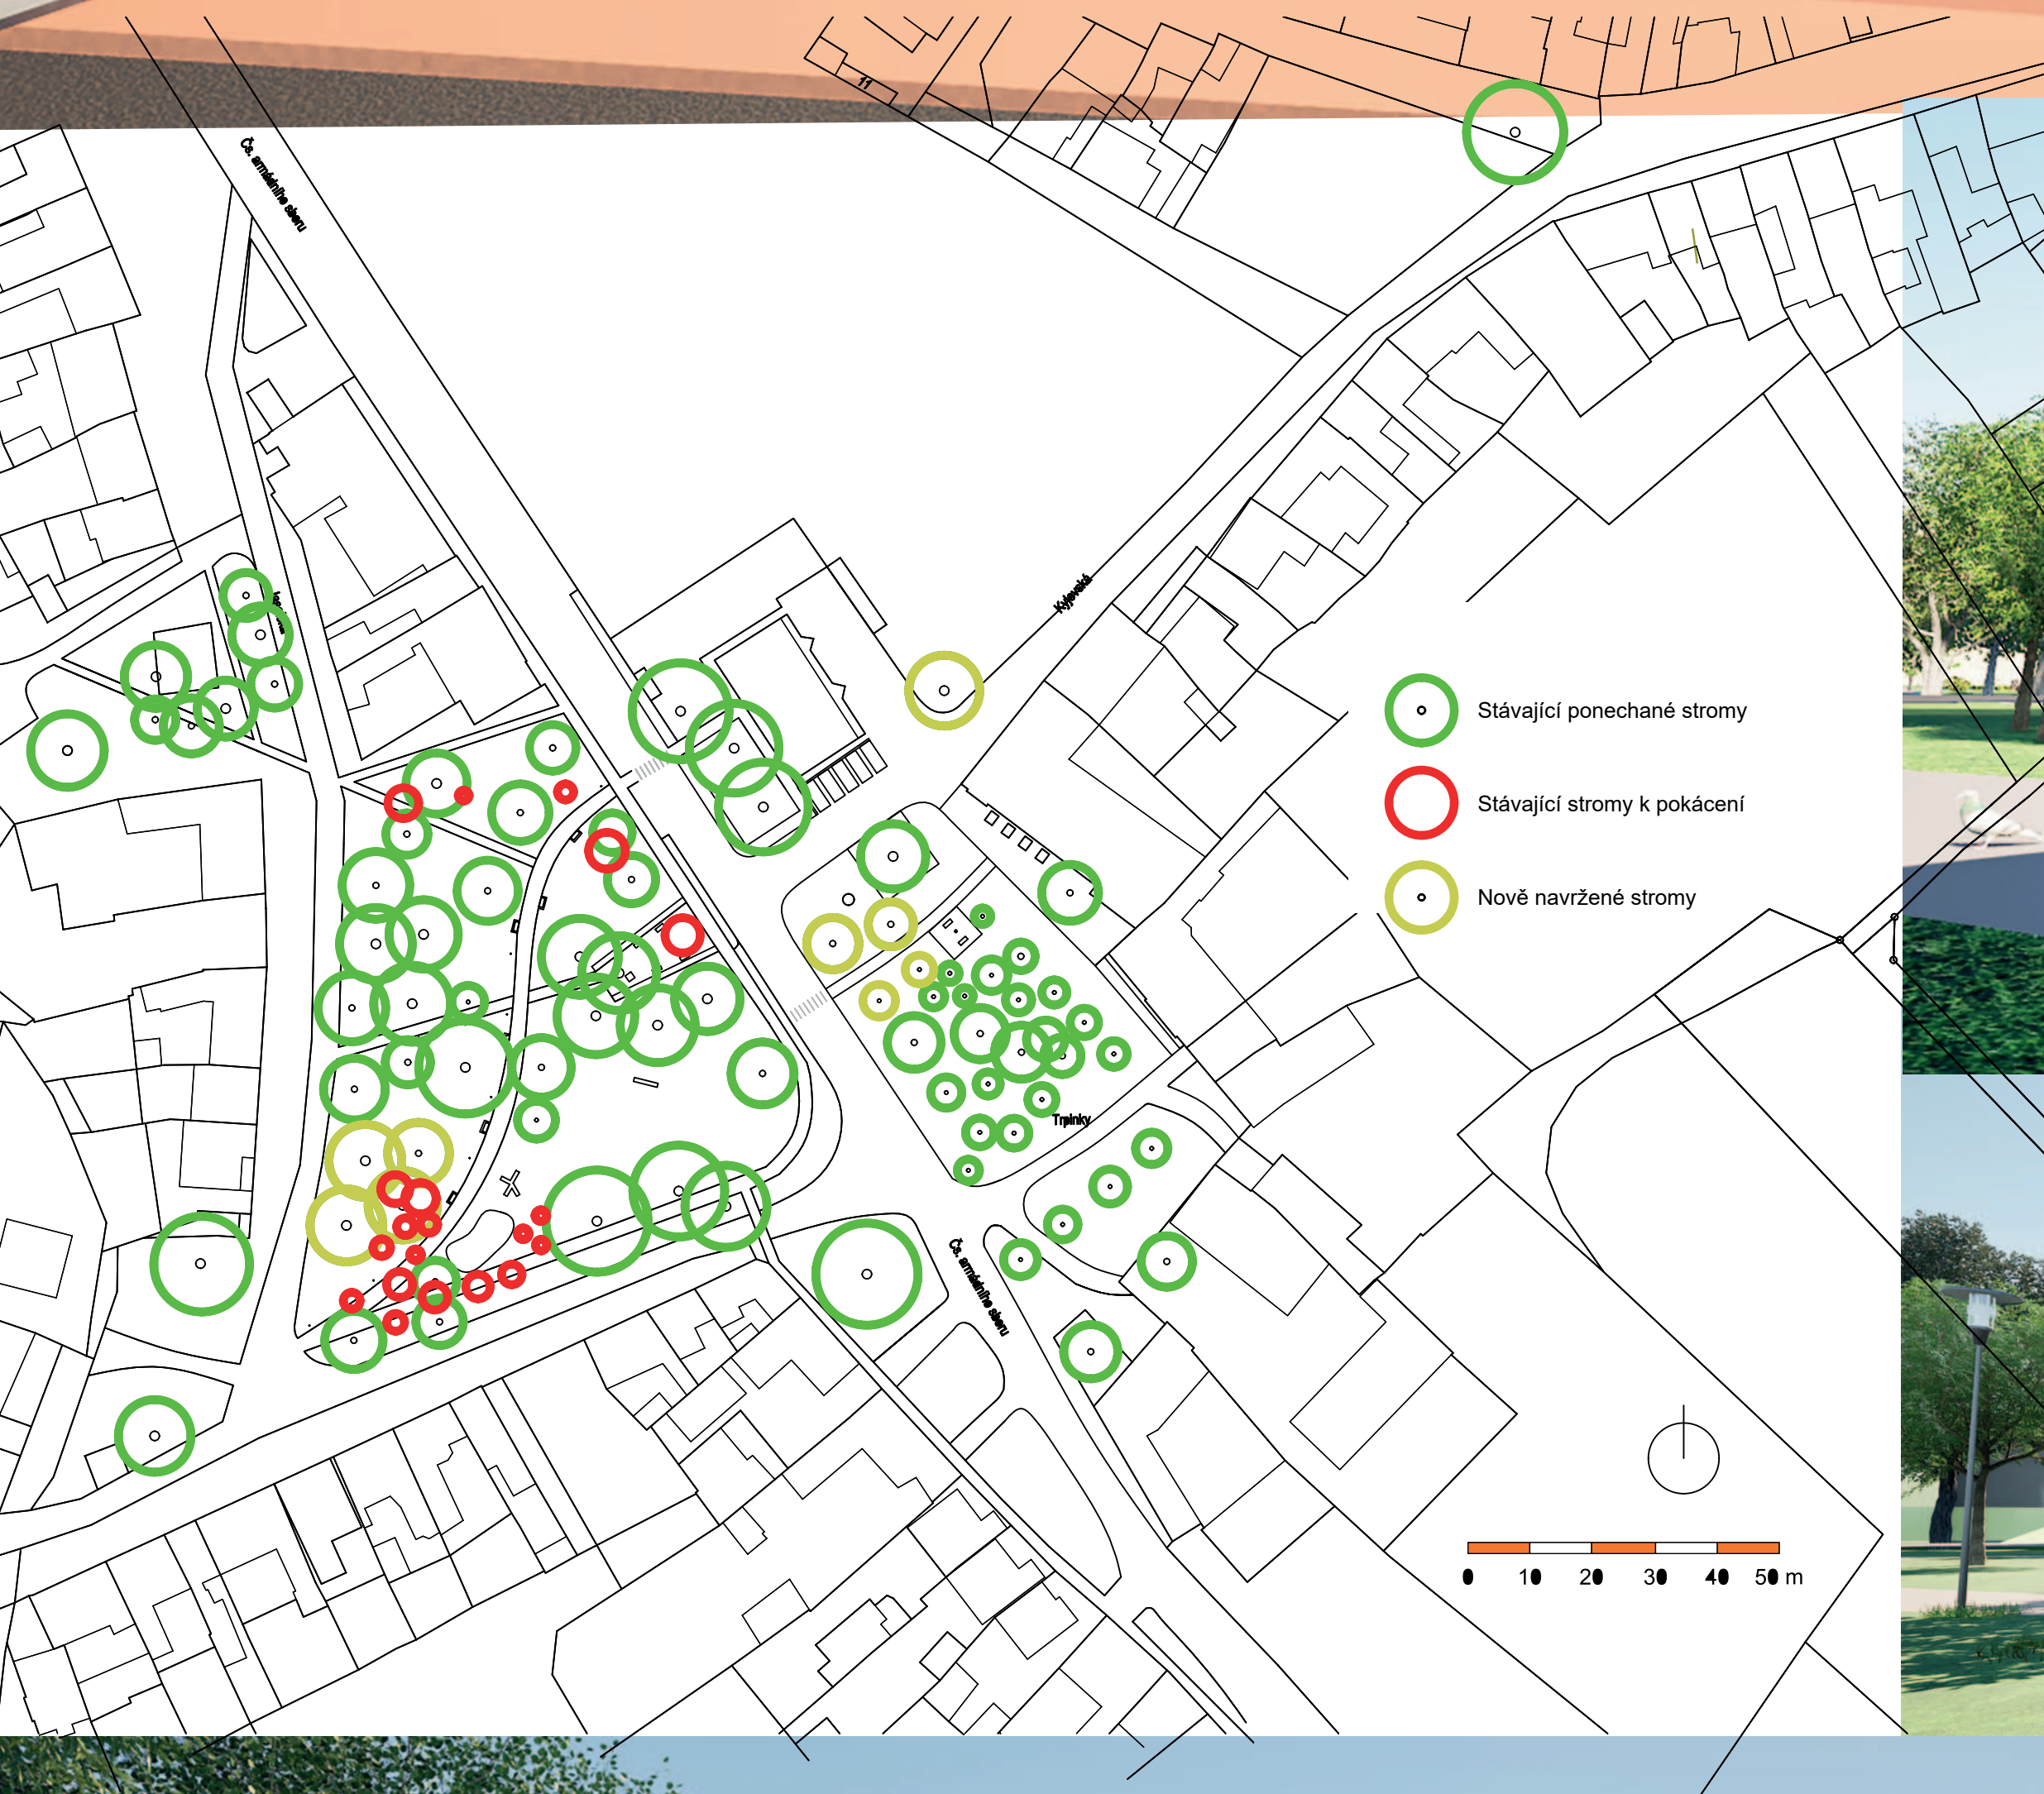


PROSTĚJOV, VRAHOVICE

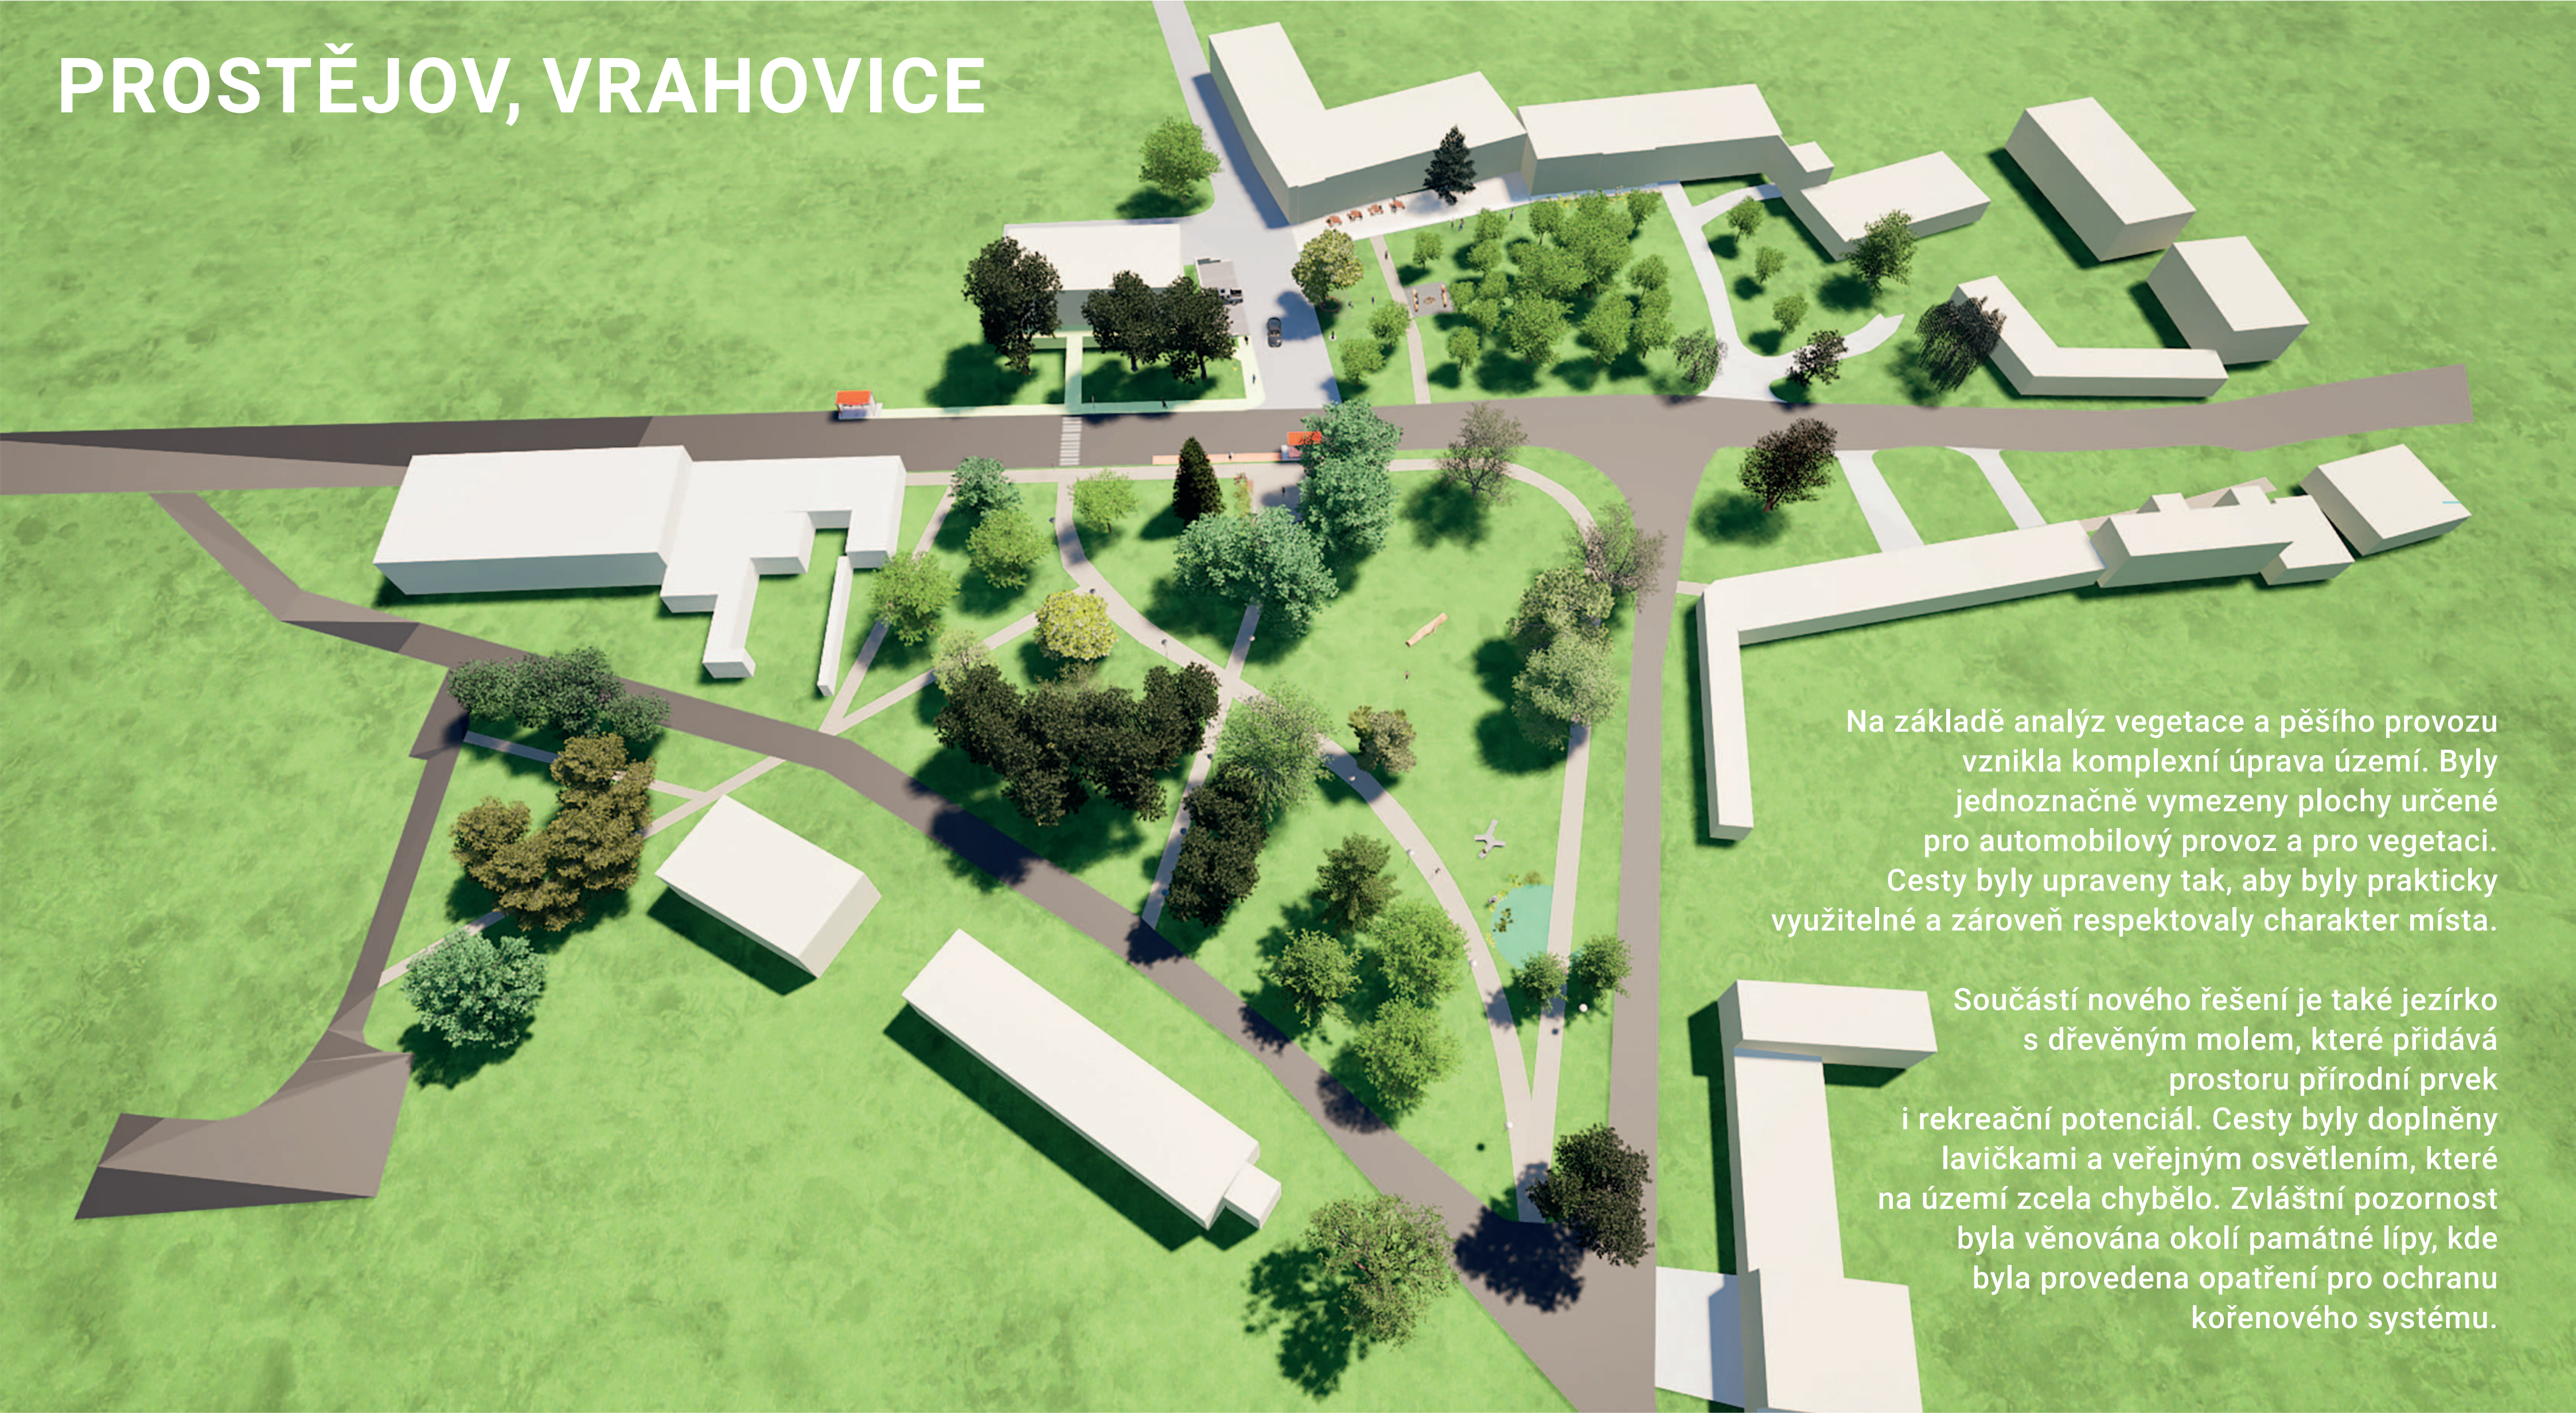


Na základě analýz vegetace a pěšího provozu vznikla komplexní úprava území. Byly jednoznačně vymezeny plochy určené pro automobilový provoz a pro vegetaci. Cesty byly upraveny tak, aby byly prakticky využitelné a zároveň respektovaly charakter místa.


Součástí nového řešení je také jezírko s dřevěným molem, které přidává prostoru přírodní prvek i rekreační potenciál. Cesty byly doplněny lavičkami a veřejným osvětlením, které na území zcela chybělo. Zvláštní pozornost byla věnována okolí památné lípy, kde byla provedena opatření pro ochranu kořenového systému.

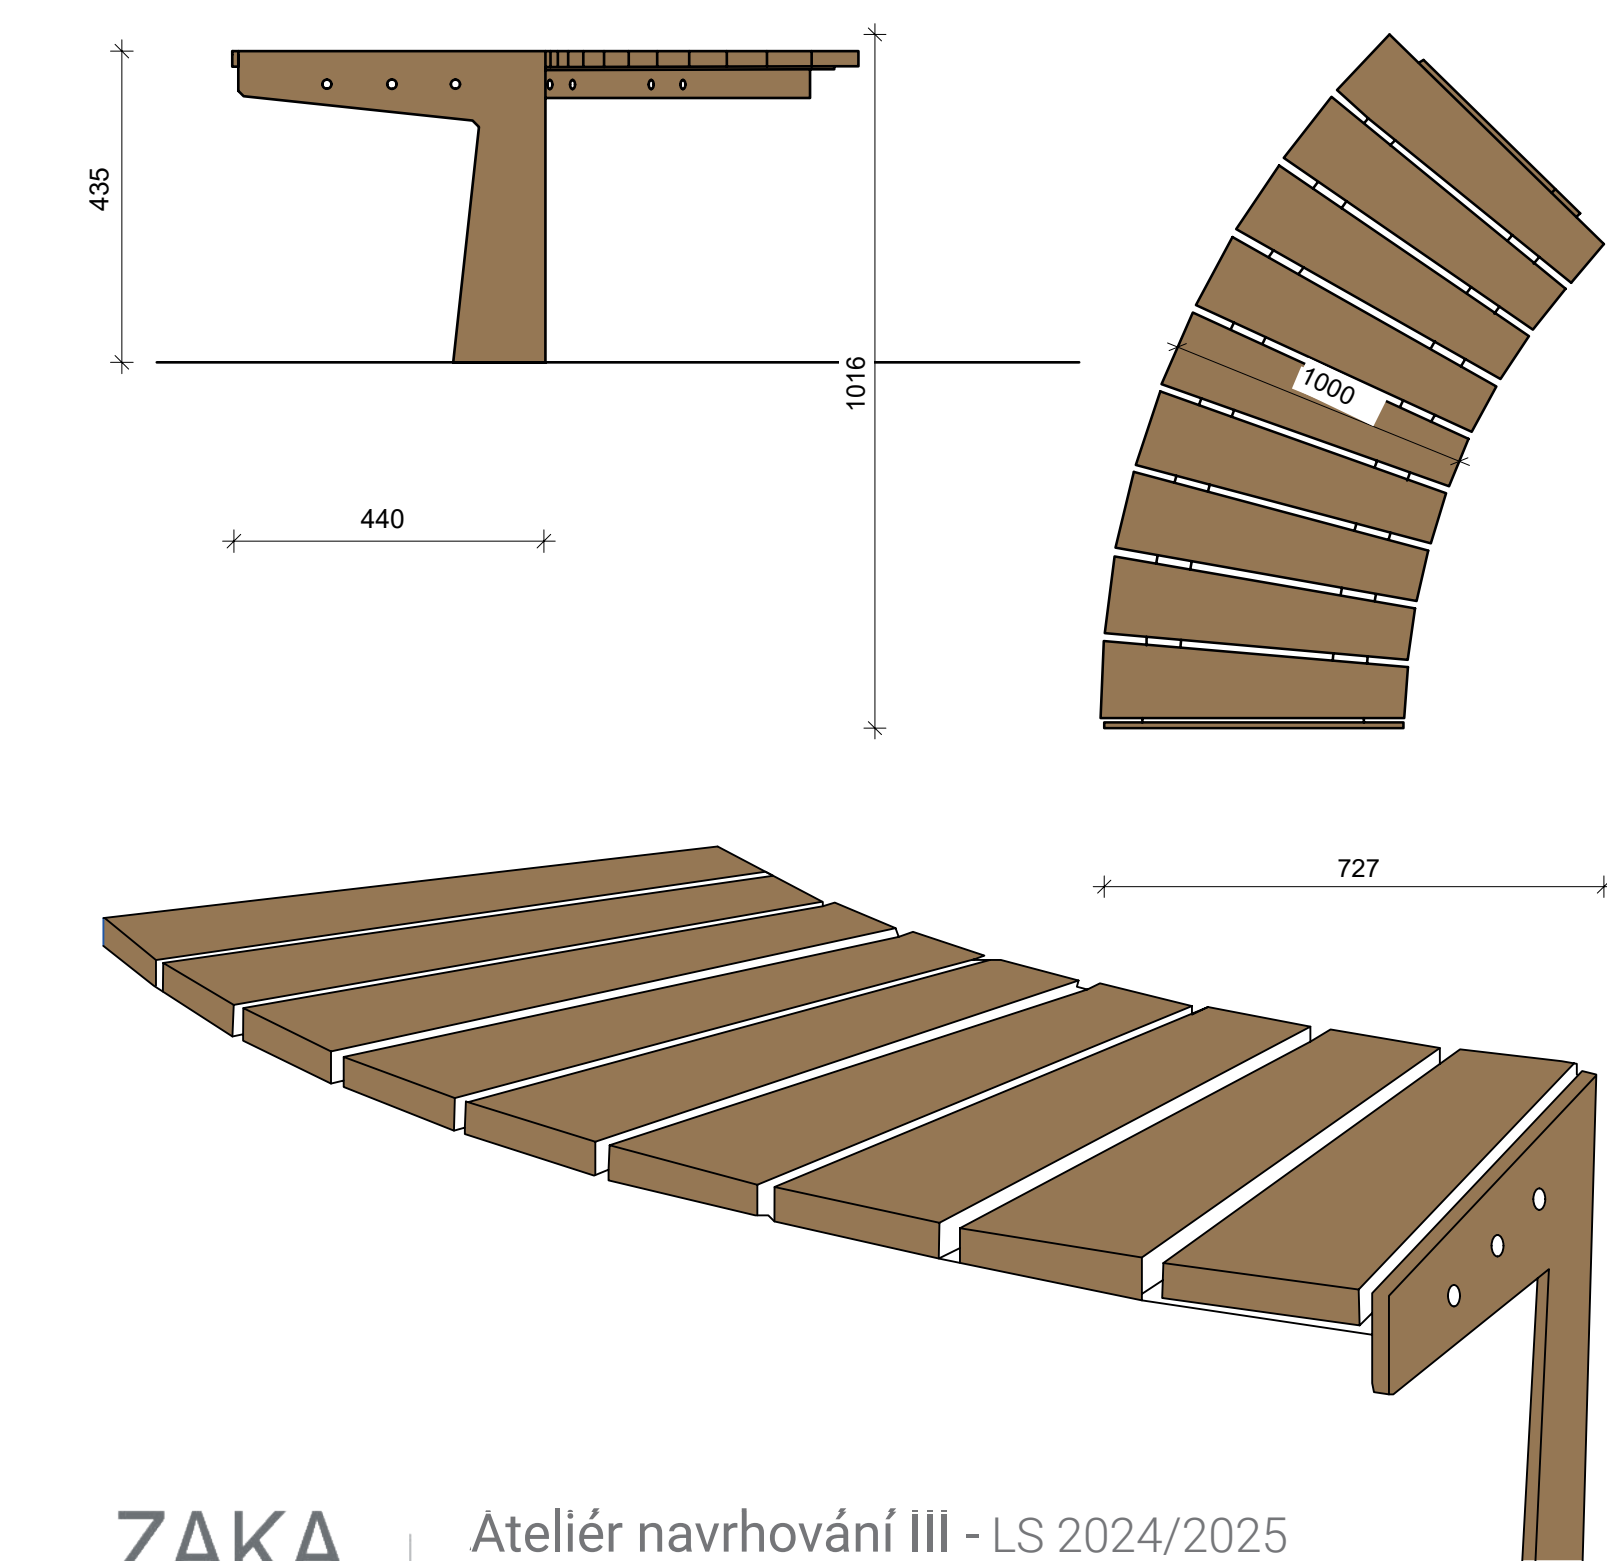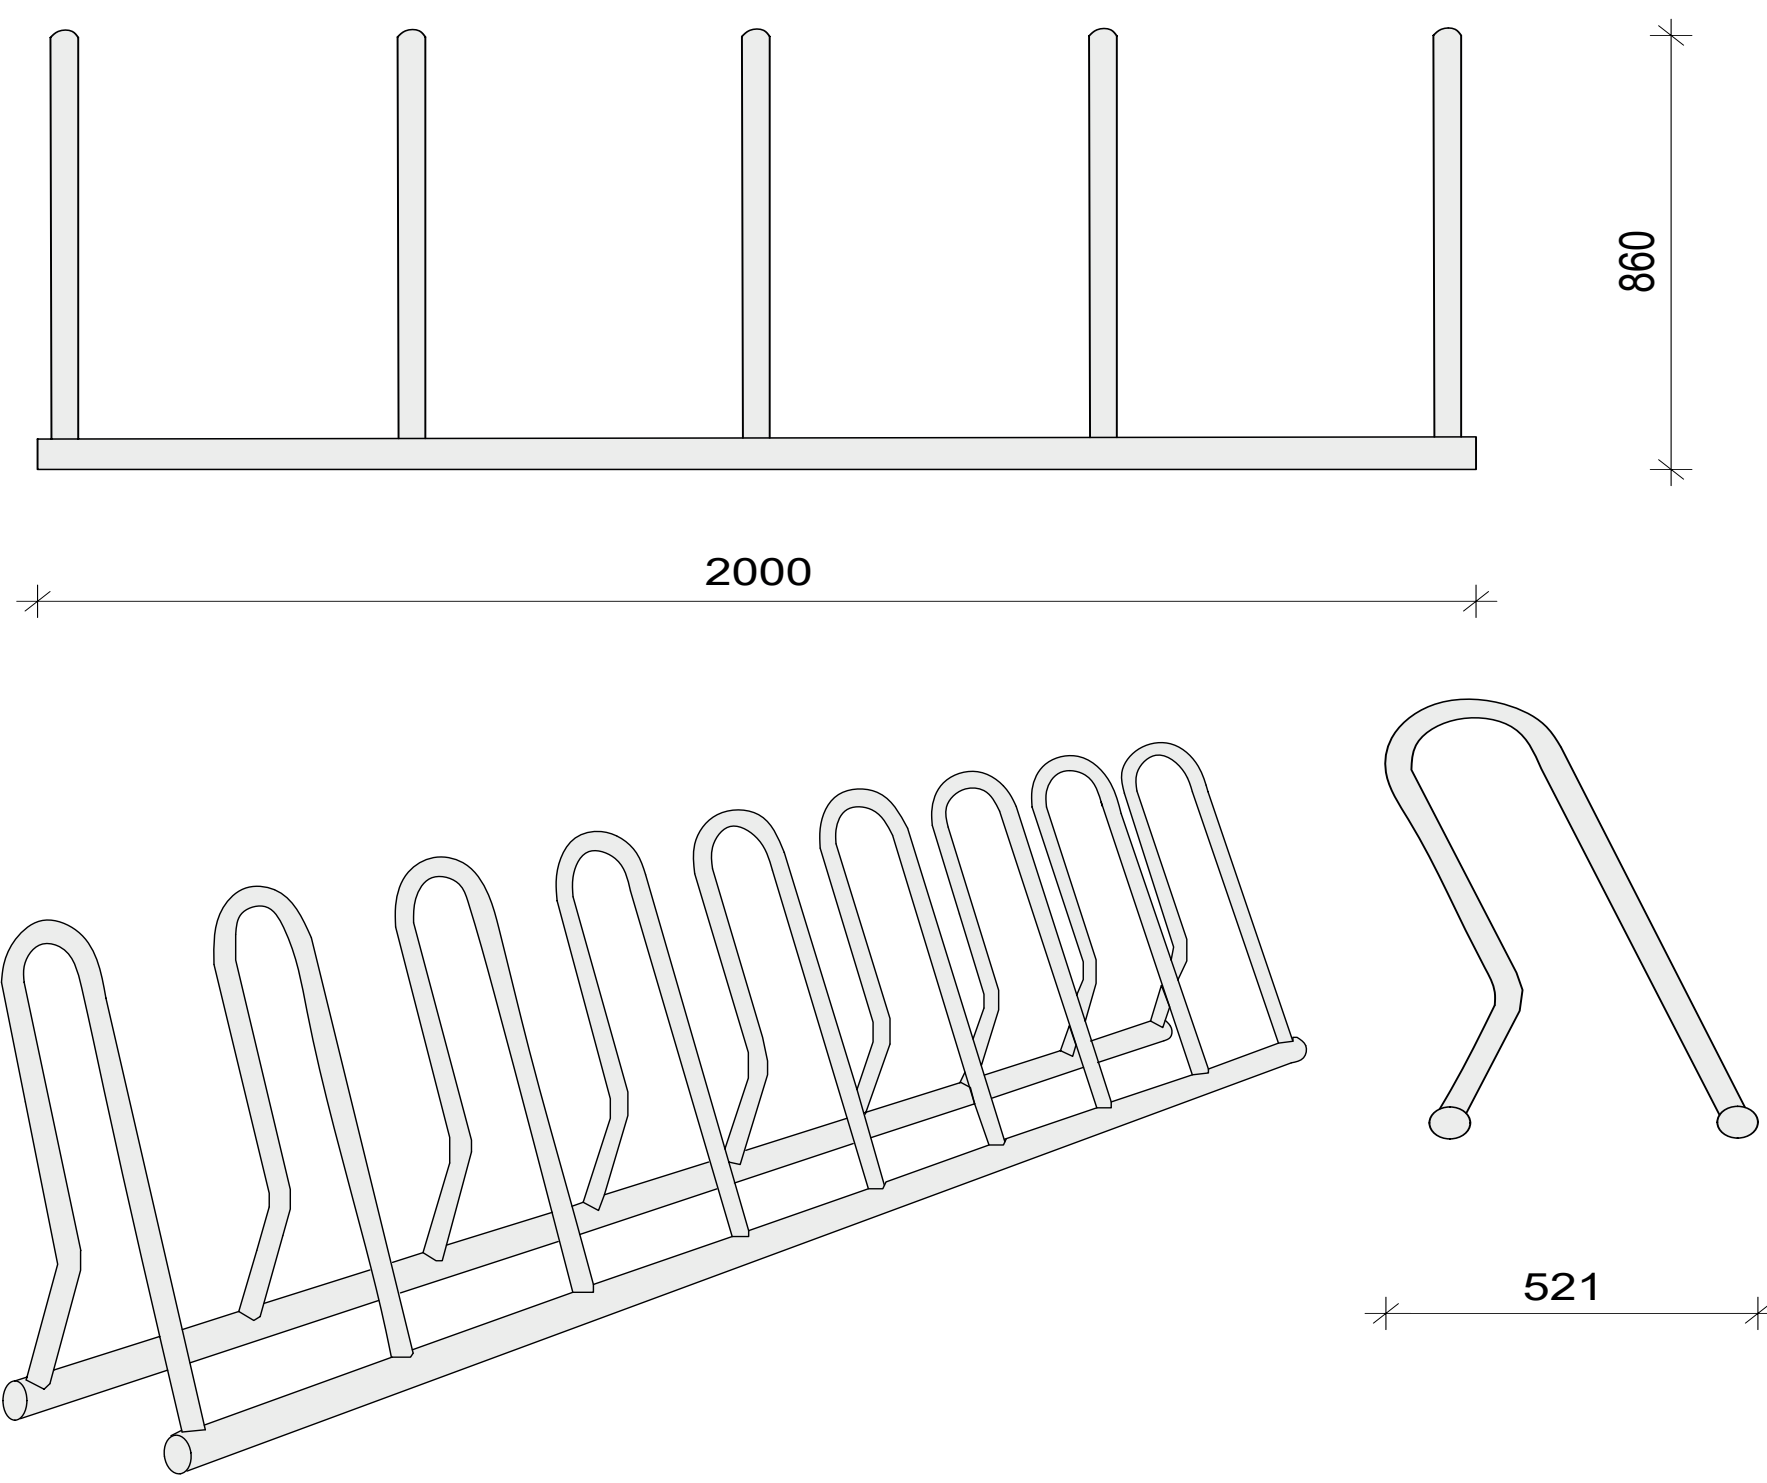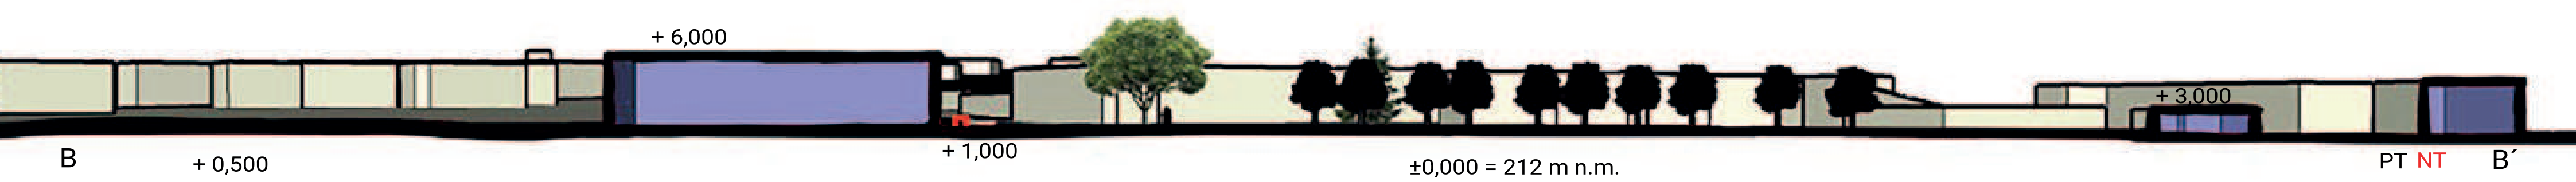


PŘEDPROSTOR HOSPODY A PARK VE VRAHOVICÍCH

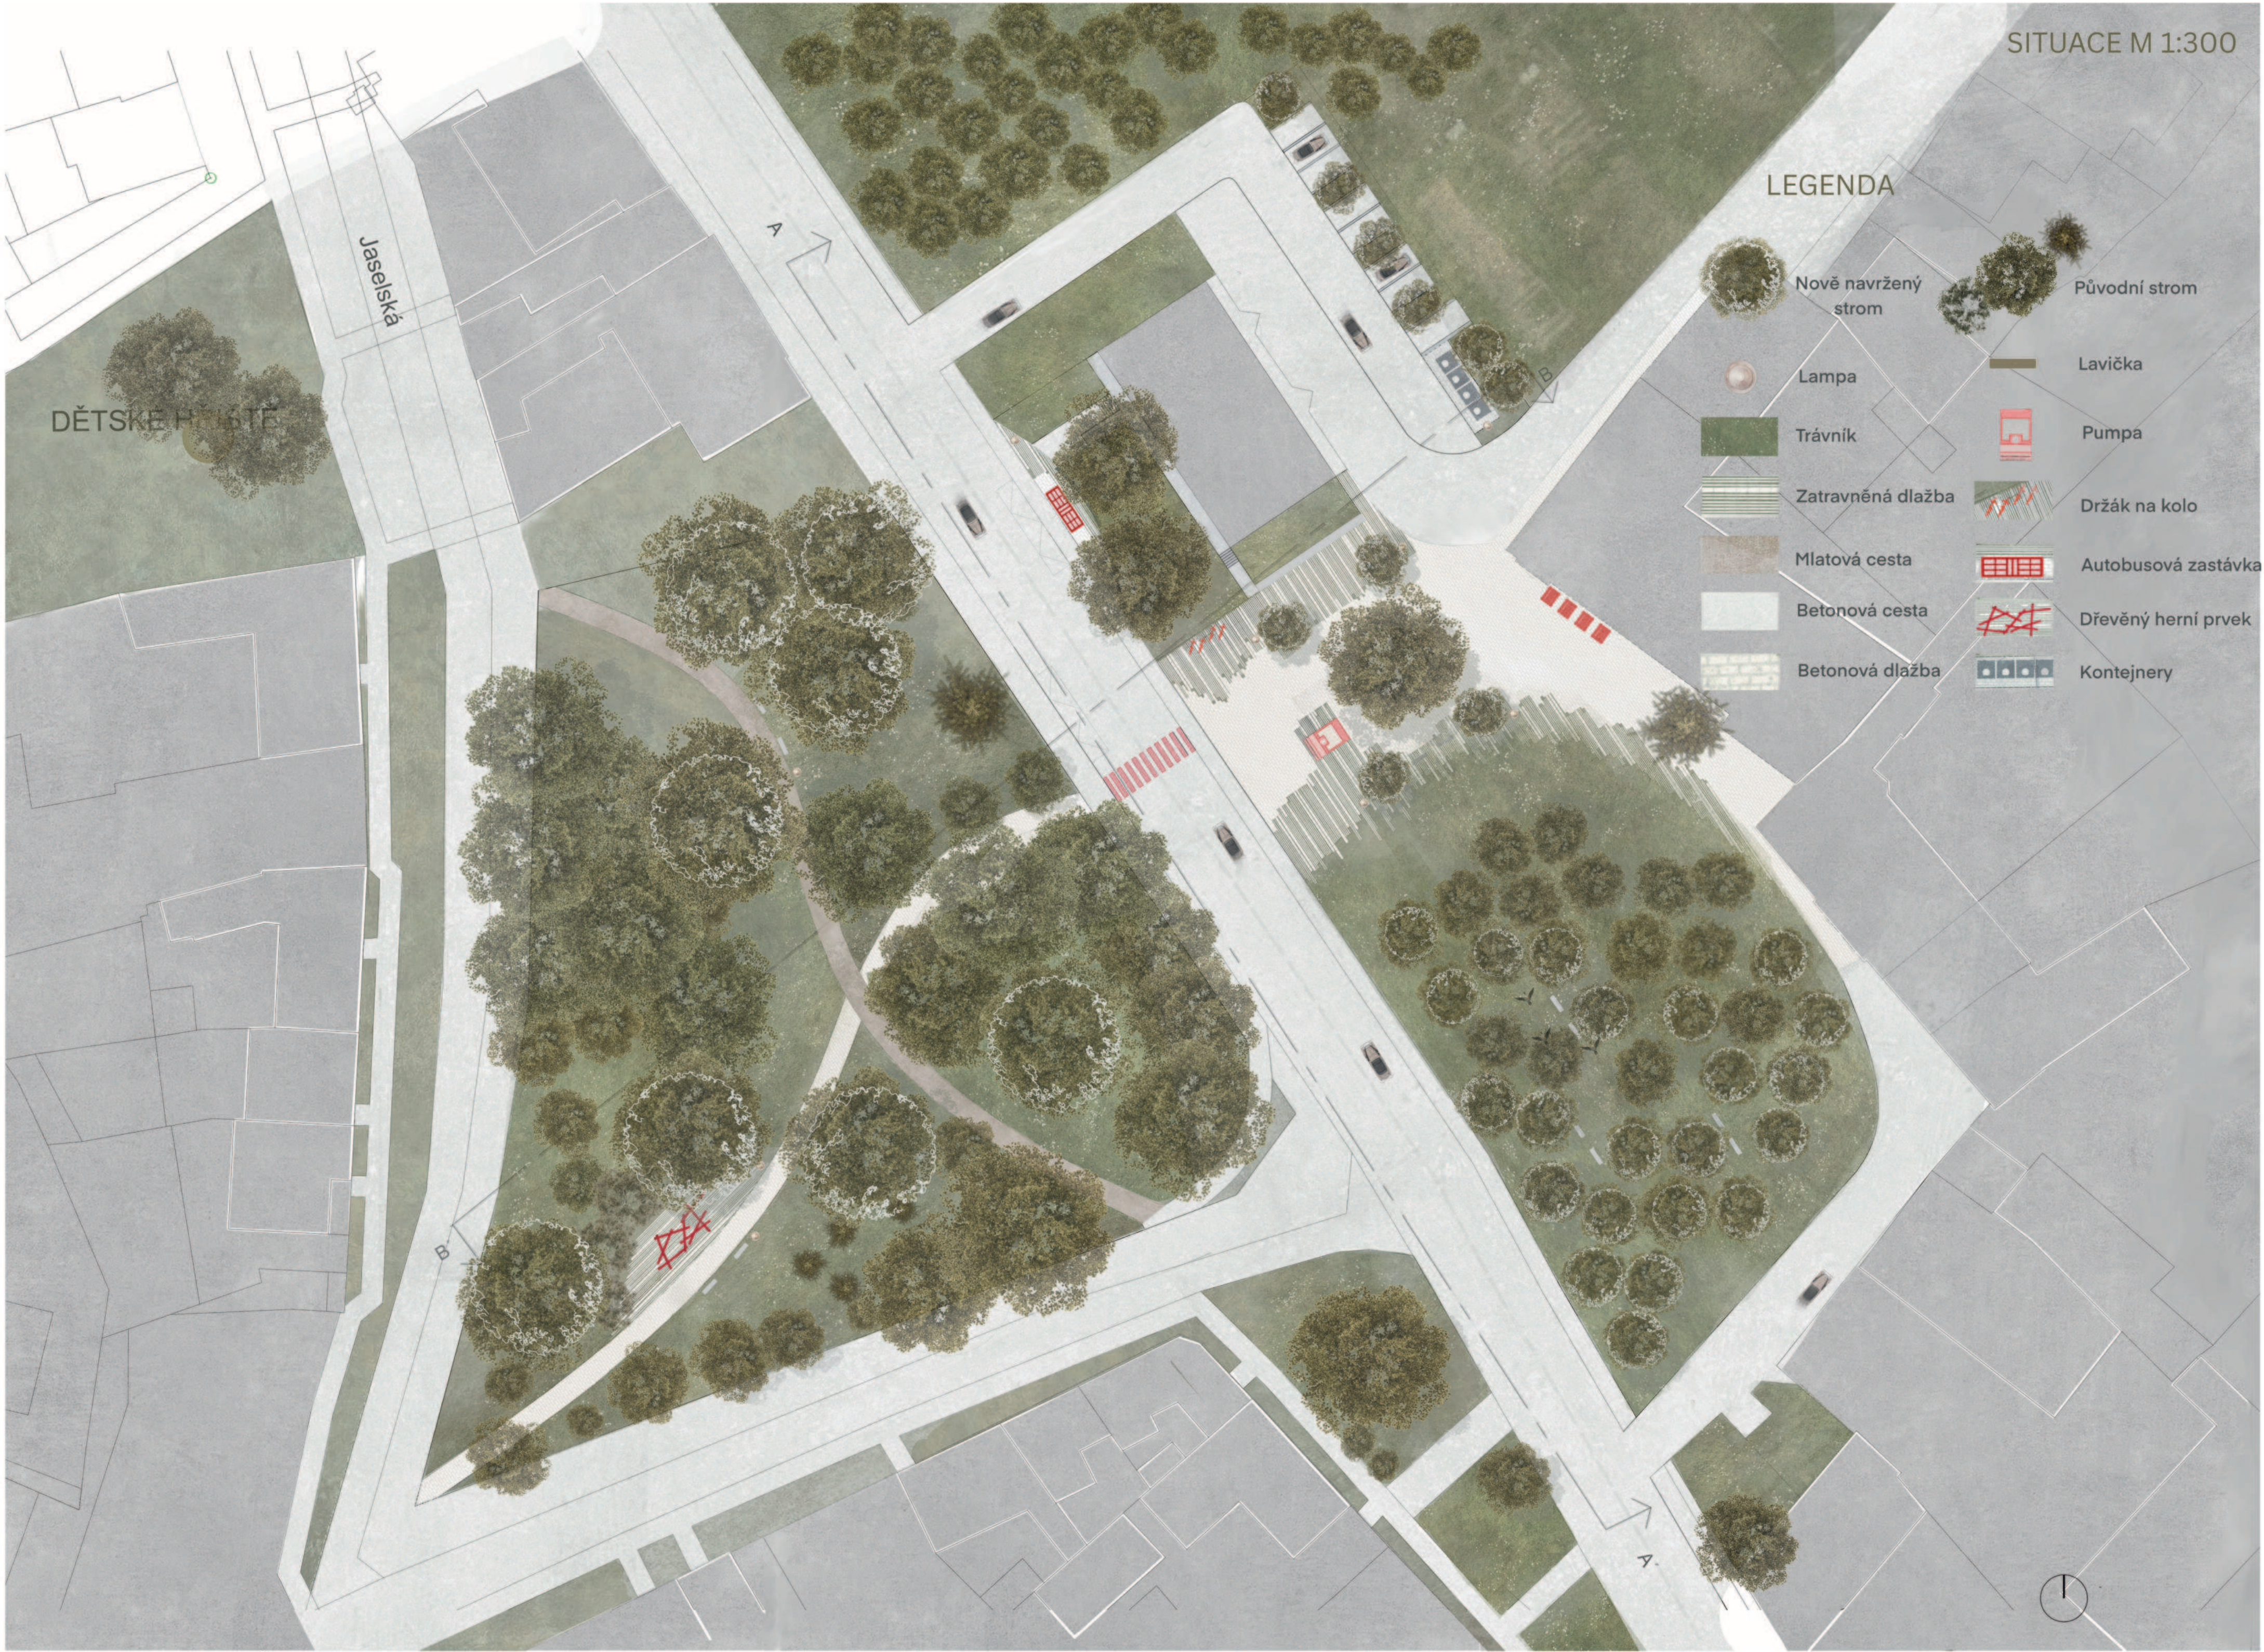


SCHÉMATA
Červená barva znázorňuje přesun dopravy za obchodní dům a novou parkovací plochu.

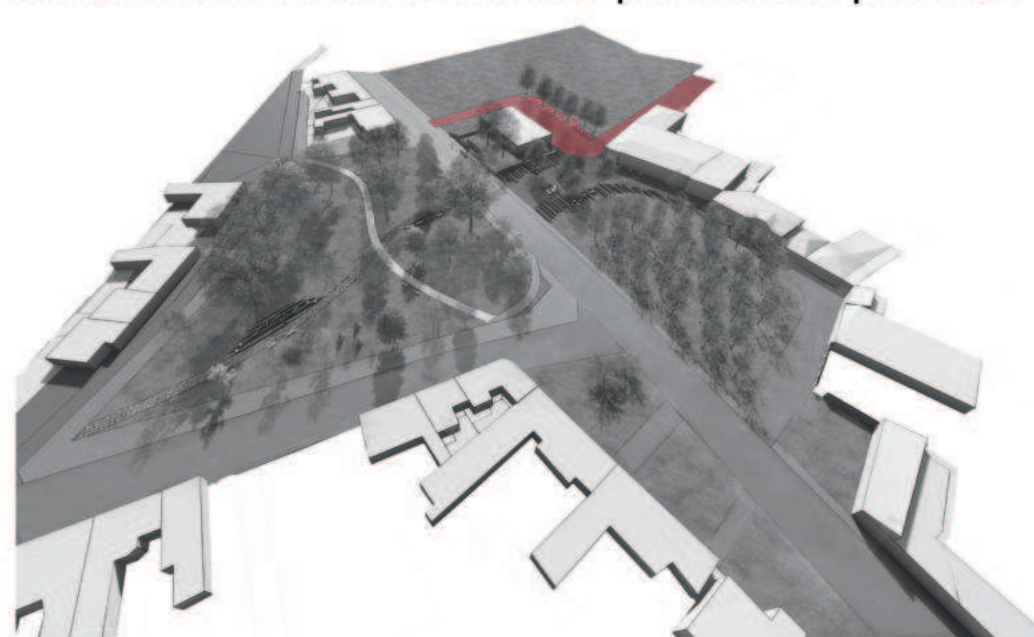

Oranžová barva označuje nově vytvořené pěší trasy v parku, nové plochy a vznik návsi.

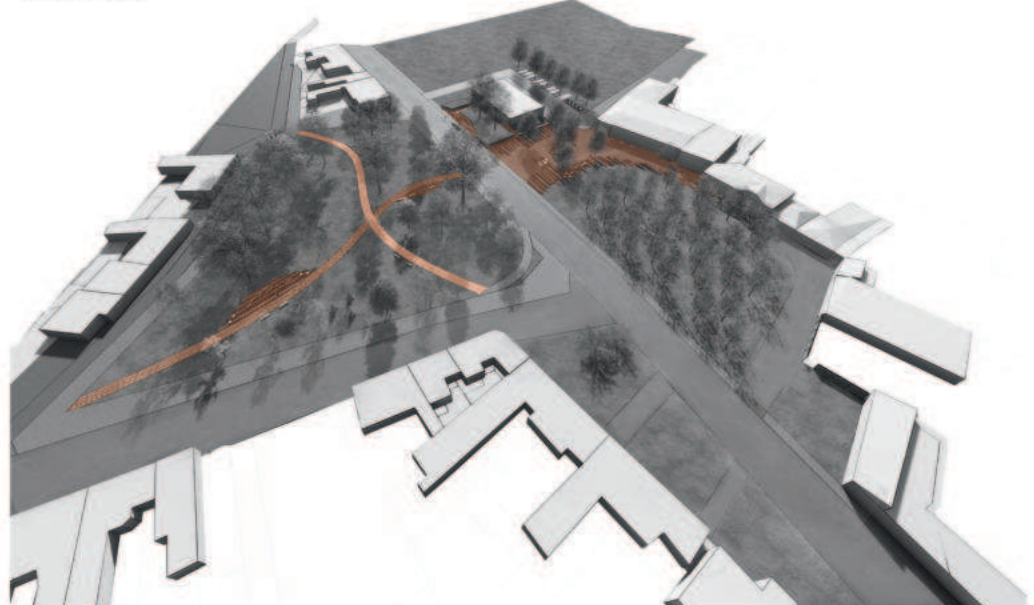

Žlutá barva představuje dosadbu nových dřevin.

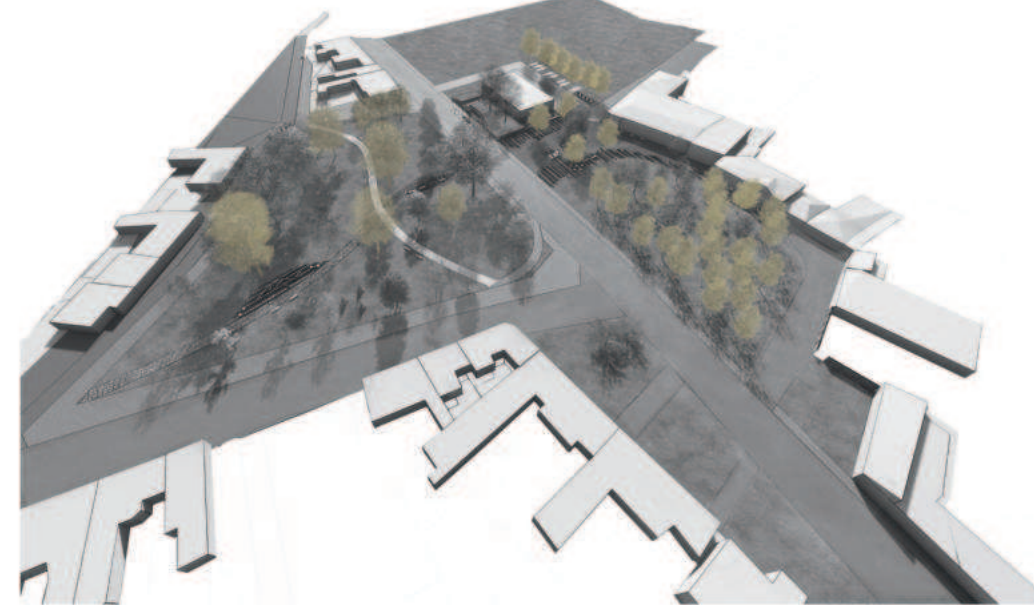

ZÁKLADNÍ INFORMACE
Obec Vrahovice je městská část Prostějova na východním okraji města. Území se nachází v zástavbě rodinných domů a je ohraničeno ulicemi Jaselská, Prešovská a hlavní dopravní komunikací.




NÁVES
Nově vytvořená náves se stane klíčovým prostorem pro setkávání místních obyvatel. Z nevyužívané studny vznikne vodní pumpa, která esteticky obohatí prostor. Kolem symbolické lípy byl vytvořen záhonek, který na místě v budoucnosti může nahrazovat dočasně její funkci.



PODPORA SETKÁVÁNÍ A SPOLEČENSKÉHO ŽIVOTA

V rámci snahy o vybudování společenských vztahů a přirozeného setkávání obyvatel byla autobusová zastávka přesunuta před obchodní dům Hruška. Podélný sedací prvek a průchozí charakter autobusové zastávky tento záměr naplní.

PTAČÍ POHLED

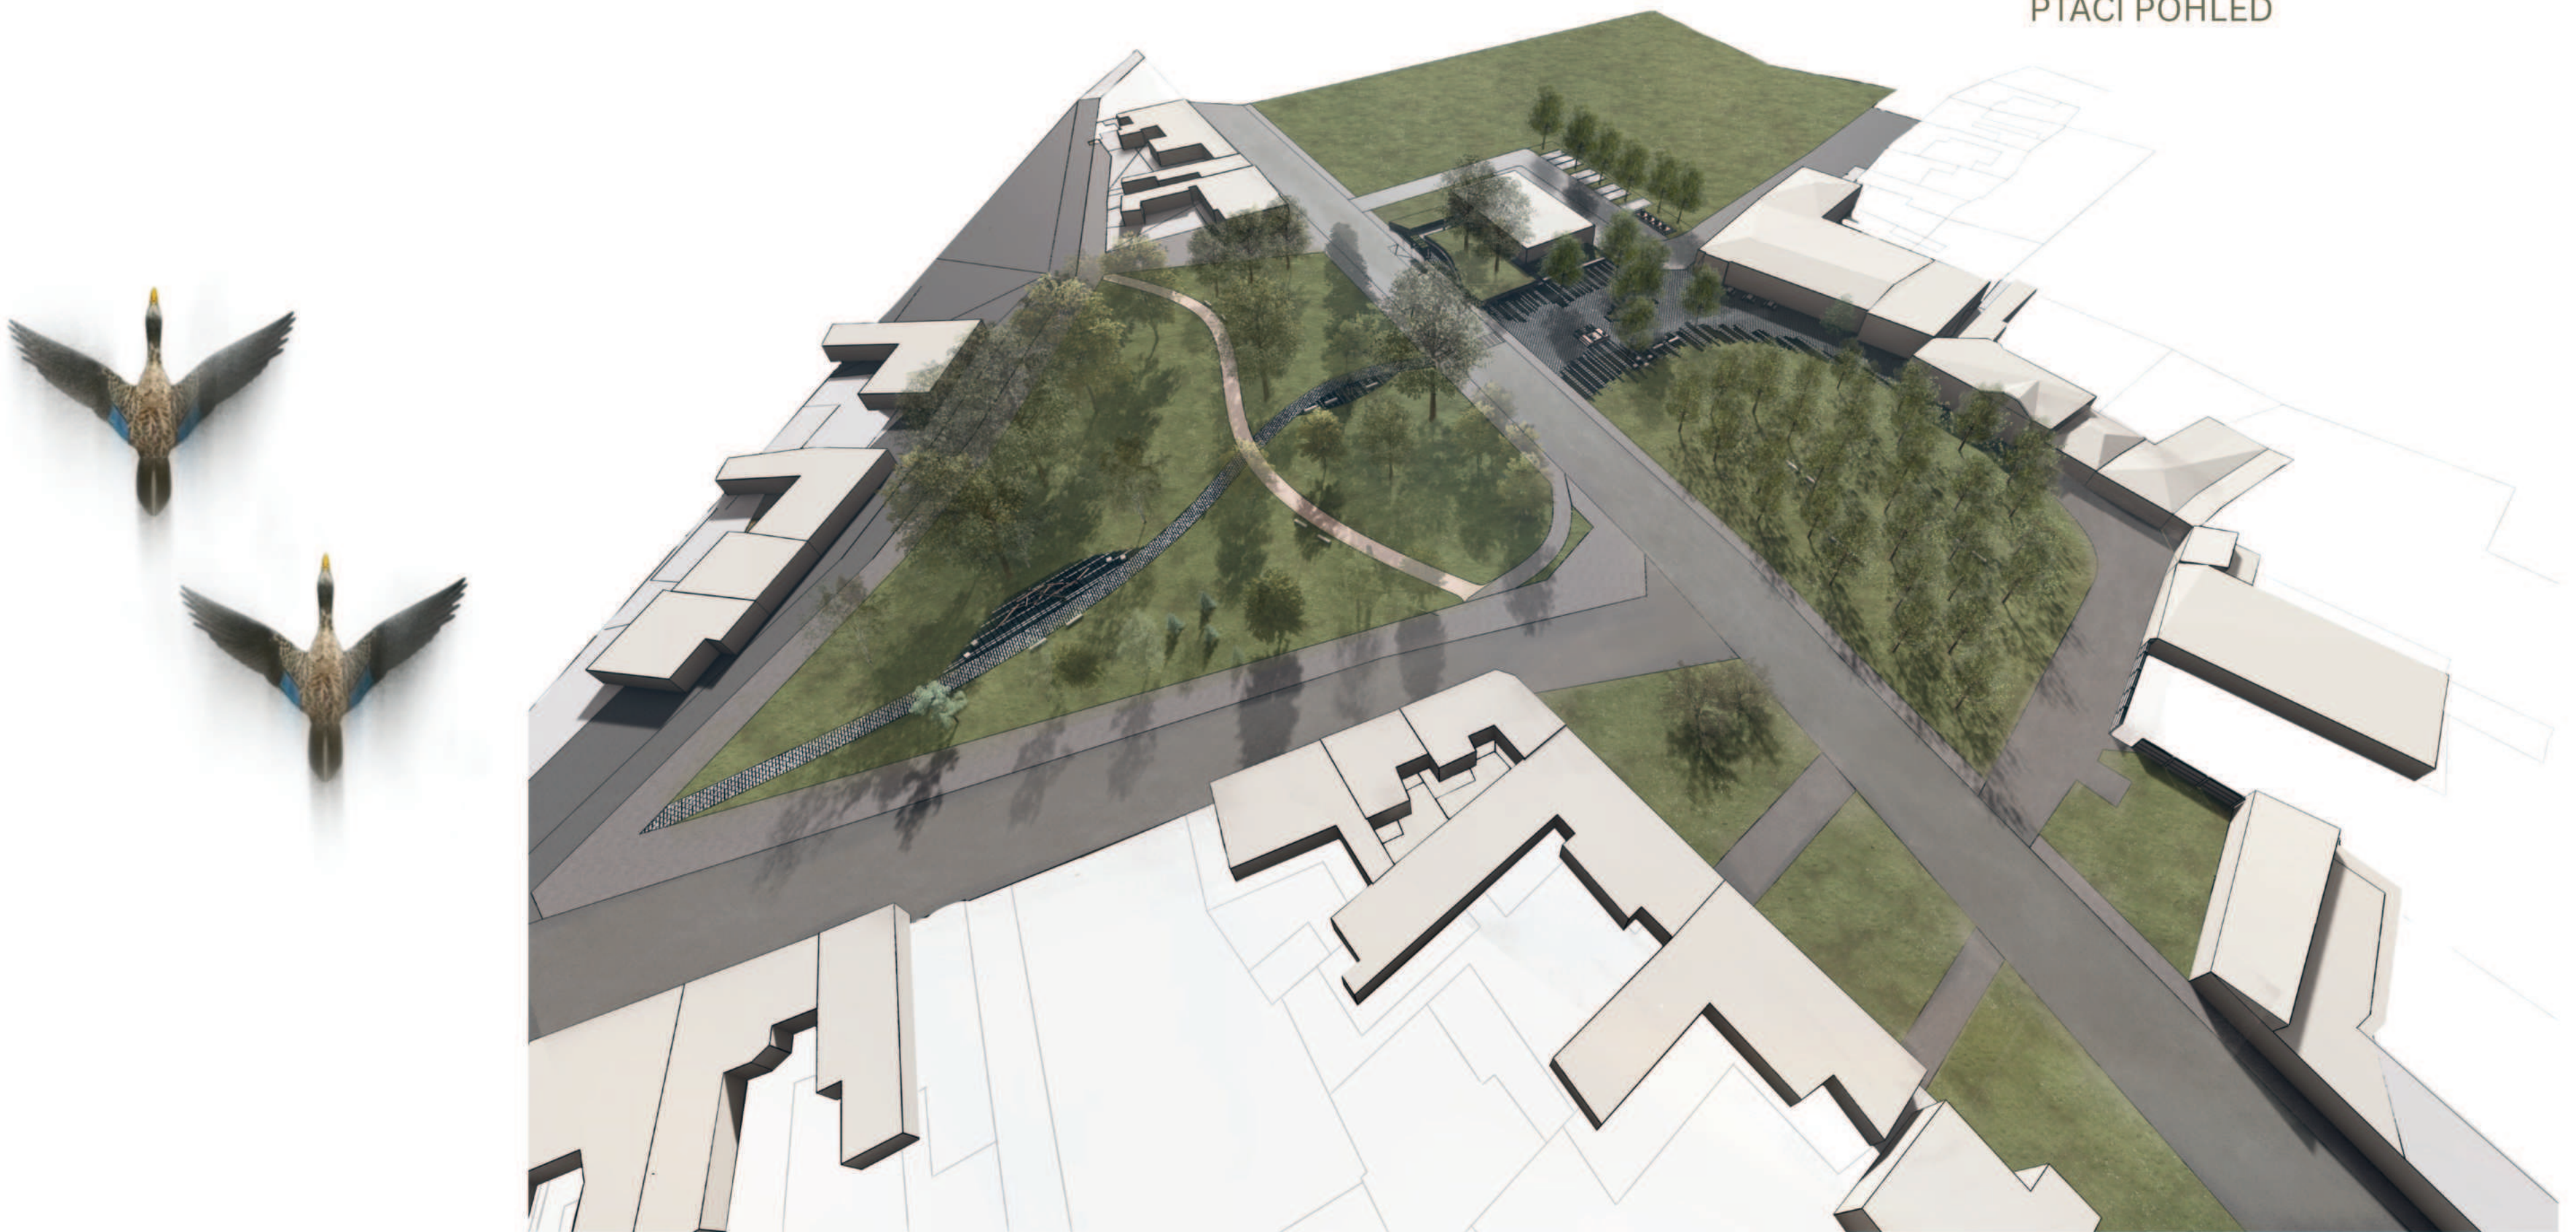


MATERIÁL

Nejčastěji používaným materiálem byla zatravněná betonová dlažba.

Dlažba zajistí stabilitu a dlouhou životnost povrchů. Přispěje také k lepšímu odvodnění dešťové vody a zachování zelených ploch.

ŘEZ A-A' M 1:200

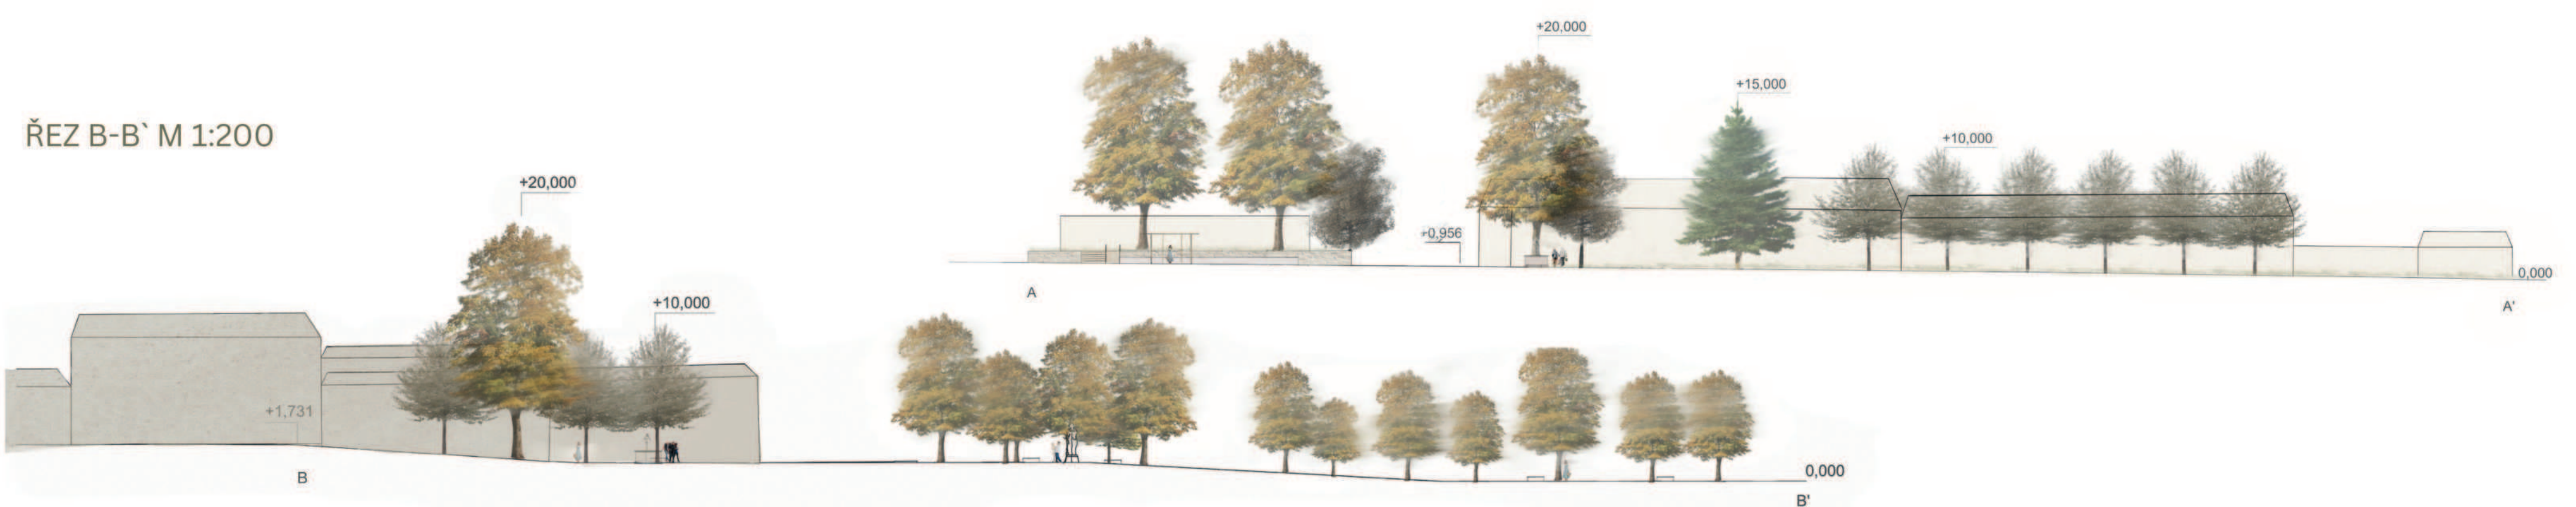



DOSADBA STROMŮ A OBNOVA SADU

K vitálním dřevinám bylo dosazeno několik ovocných stromů. S ohledem na současné rozmístění dřevin byl proveden pokus o obnovu stromového rastru, který se na území v minulosti nacházel.



BETONOVÁ LAVIČKA



NÁVRH VEŘEJNÉHO PROSTORU V OBCI VRAHOVICE



M 1:340

Řez A - A' M 1:340



NÁVRH VEŘEJNÉHO PROSTORU V OBCI VRAHOVICE






Vrahovice jsou severovýchodní místní částí Prostějova v Olomouckém kraji.

Řešená oblast se nachází v části zvané Trpinky, přesněji se jedná o přilehlý park a volný prostor před hostincem.

Hlavním cílem bylo tyto nesourodé prostory sjednotit a pokud možno propojit tak, aby vznikl jednotný prostor, který zaujme funkci návsi. Rovněž bylo nezbytné vyřešit okolí místního obchodu, kde byl nedostatek parkovacích míst a vytvořit zónu pro recyklaci odpadu, který je aktuálně umístěn přímo před hostincem.

Výsledkem návrhu je ucelený prostor, který může sloužit jako náves obce. Nedílnou součástí každé návsi je její ohraničení, většinou fasádami domů. Zde, z důvodu velké plochy, je část fasád tvořena pomocí hmoty korun stromů, které díky svému nízkému nasazení, tuto funkci dokonale plní.

Pro hlubší sjednocení ploch byl na úseku silnice II. třídy pozměněn odstín asfaltu a omezena rychlost.

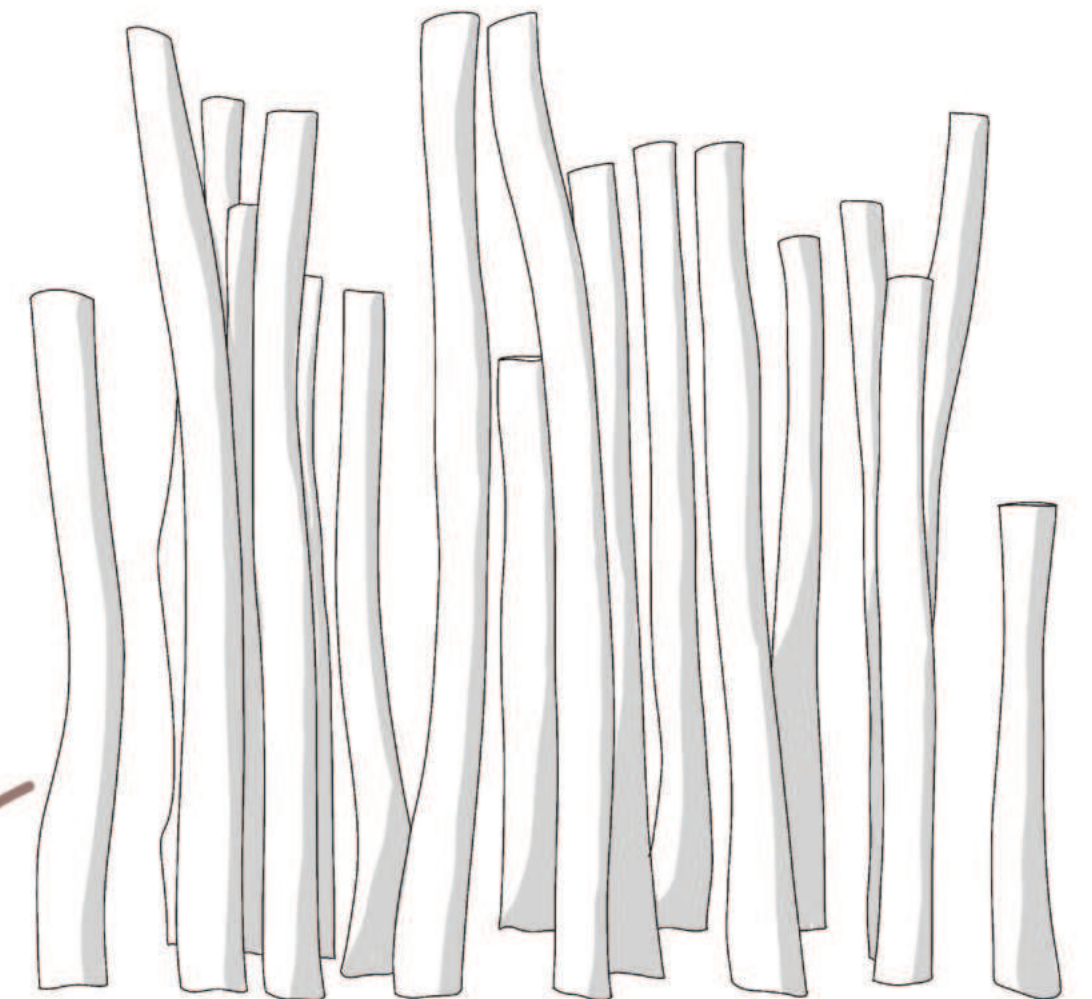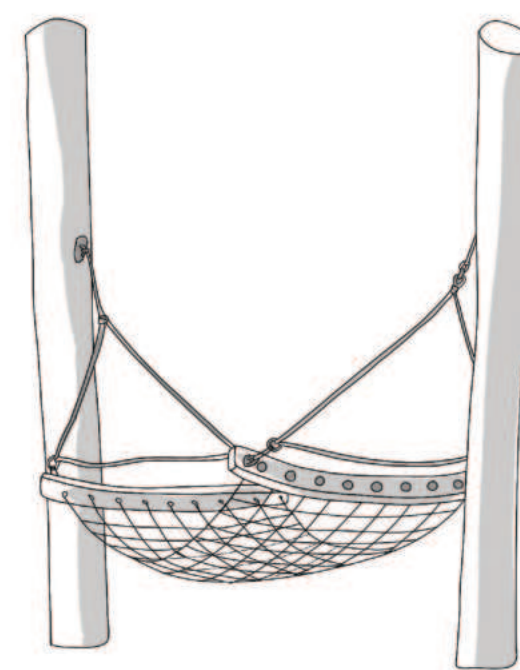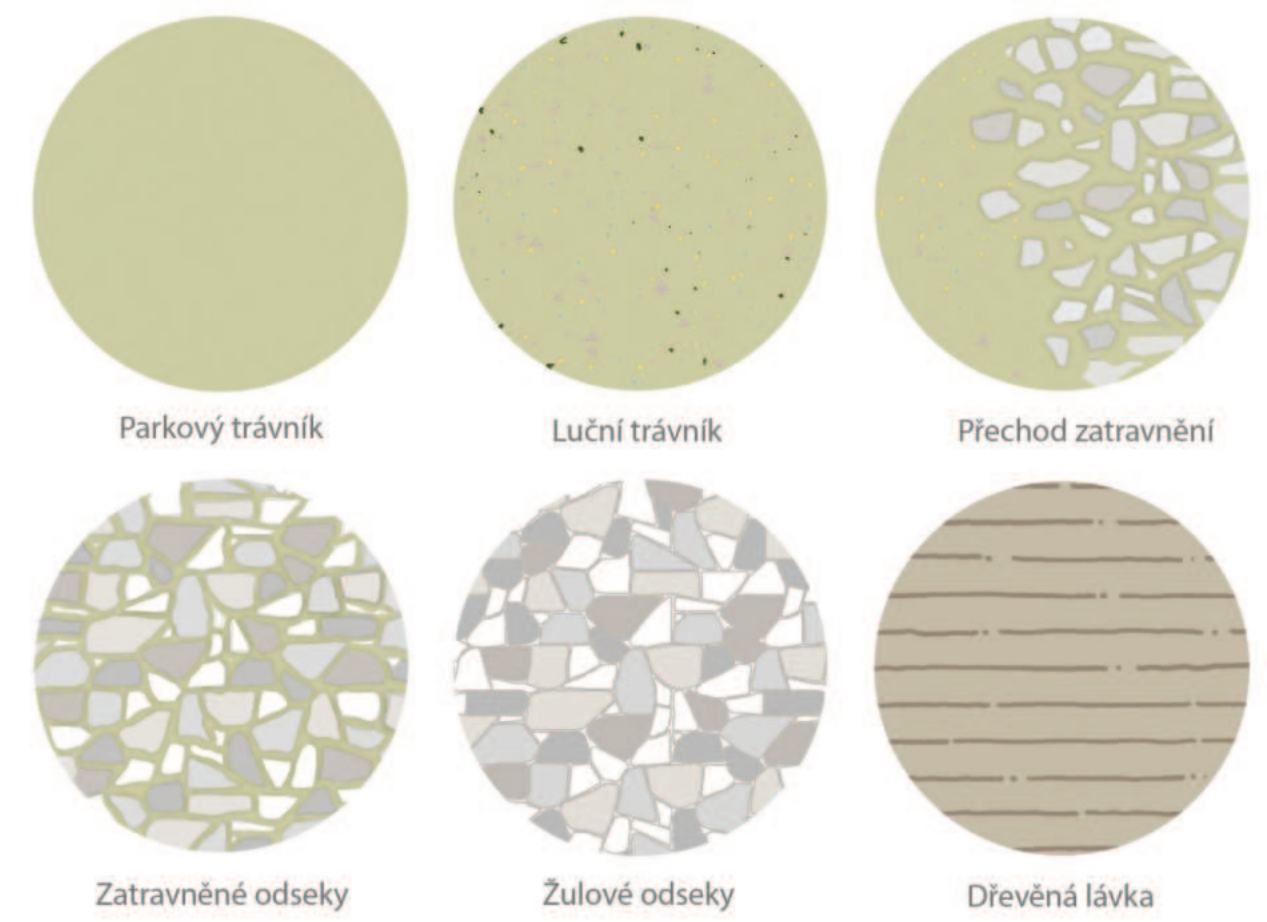

Mobiliář je řešený v přírodním stylu. Zajímavým prvkem jsou nepravidelné dřevěné sloupy, které mohou fungovat i jako herní prvek pro děti. V jižní části parku jsou dále umístěny houpačky, které poslouží k relaxaci ve stínu stromů.

Hlavním materiálem, navrženým pro pochozí plochy, jsou žulové odseky, které se volně rozpadají do okolních trávníků. V rozsáhlejších plochách je doplněno zatravnění spojené s travnatými ostrůvky pod stromy. Jedná se o povrch s vysokou schopností vsaku dešťové vody.

Parkovací místa pro návštěvníky byly navrženy za obchod. Pro místní vzniklo parkování podél silnice u záhumnků.

Recyklace odpadu byla přesunuta za budovu obchodu, kde nebude přímo na pohled, ale zůstane stále dobře přístupná. Dále bude doplněna o dřevěný rám, který zabrání dalšímu rozšiřování odpadu.



Nejzajímavějším prvkem je vsaková sníženina, jenž je navržena do nejnižšího bodu v parku. Jelikož se celý park nachází v mírném svahu, v případě přívalových dešťů tato sníženina zachytí přebytečnou vodu a umožní postupný vsak.

Celá plocha sníženiny bude osázena rostlinami snášející nárazové zamokření. A protože se nachází v místě hlavní trasy parku, tak byla doplněna o dřevěnou lávku, která umožní bezpečný přechod.

Řez B - B' M 1:340





Důležitou myšlenkou návrhu je šetrný přístup ke stávajícím stromům, jejichž kácení bylo omezeno na minimum. Mladé stromy byly vykopány a přemístěny na jiné, vhodnější místo.

Pro podpoření biodiverzity byly navrženy luční trávníky a zachovány některé starší stromy v původním sadu před hostincem.

NÁVRH VEŘEJNÉHO PROSTORU V OBCI VRAHOVICE



NÁVRH VEŘEJNÉHO PROSTORU V OBCI VRAHOVICE

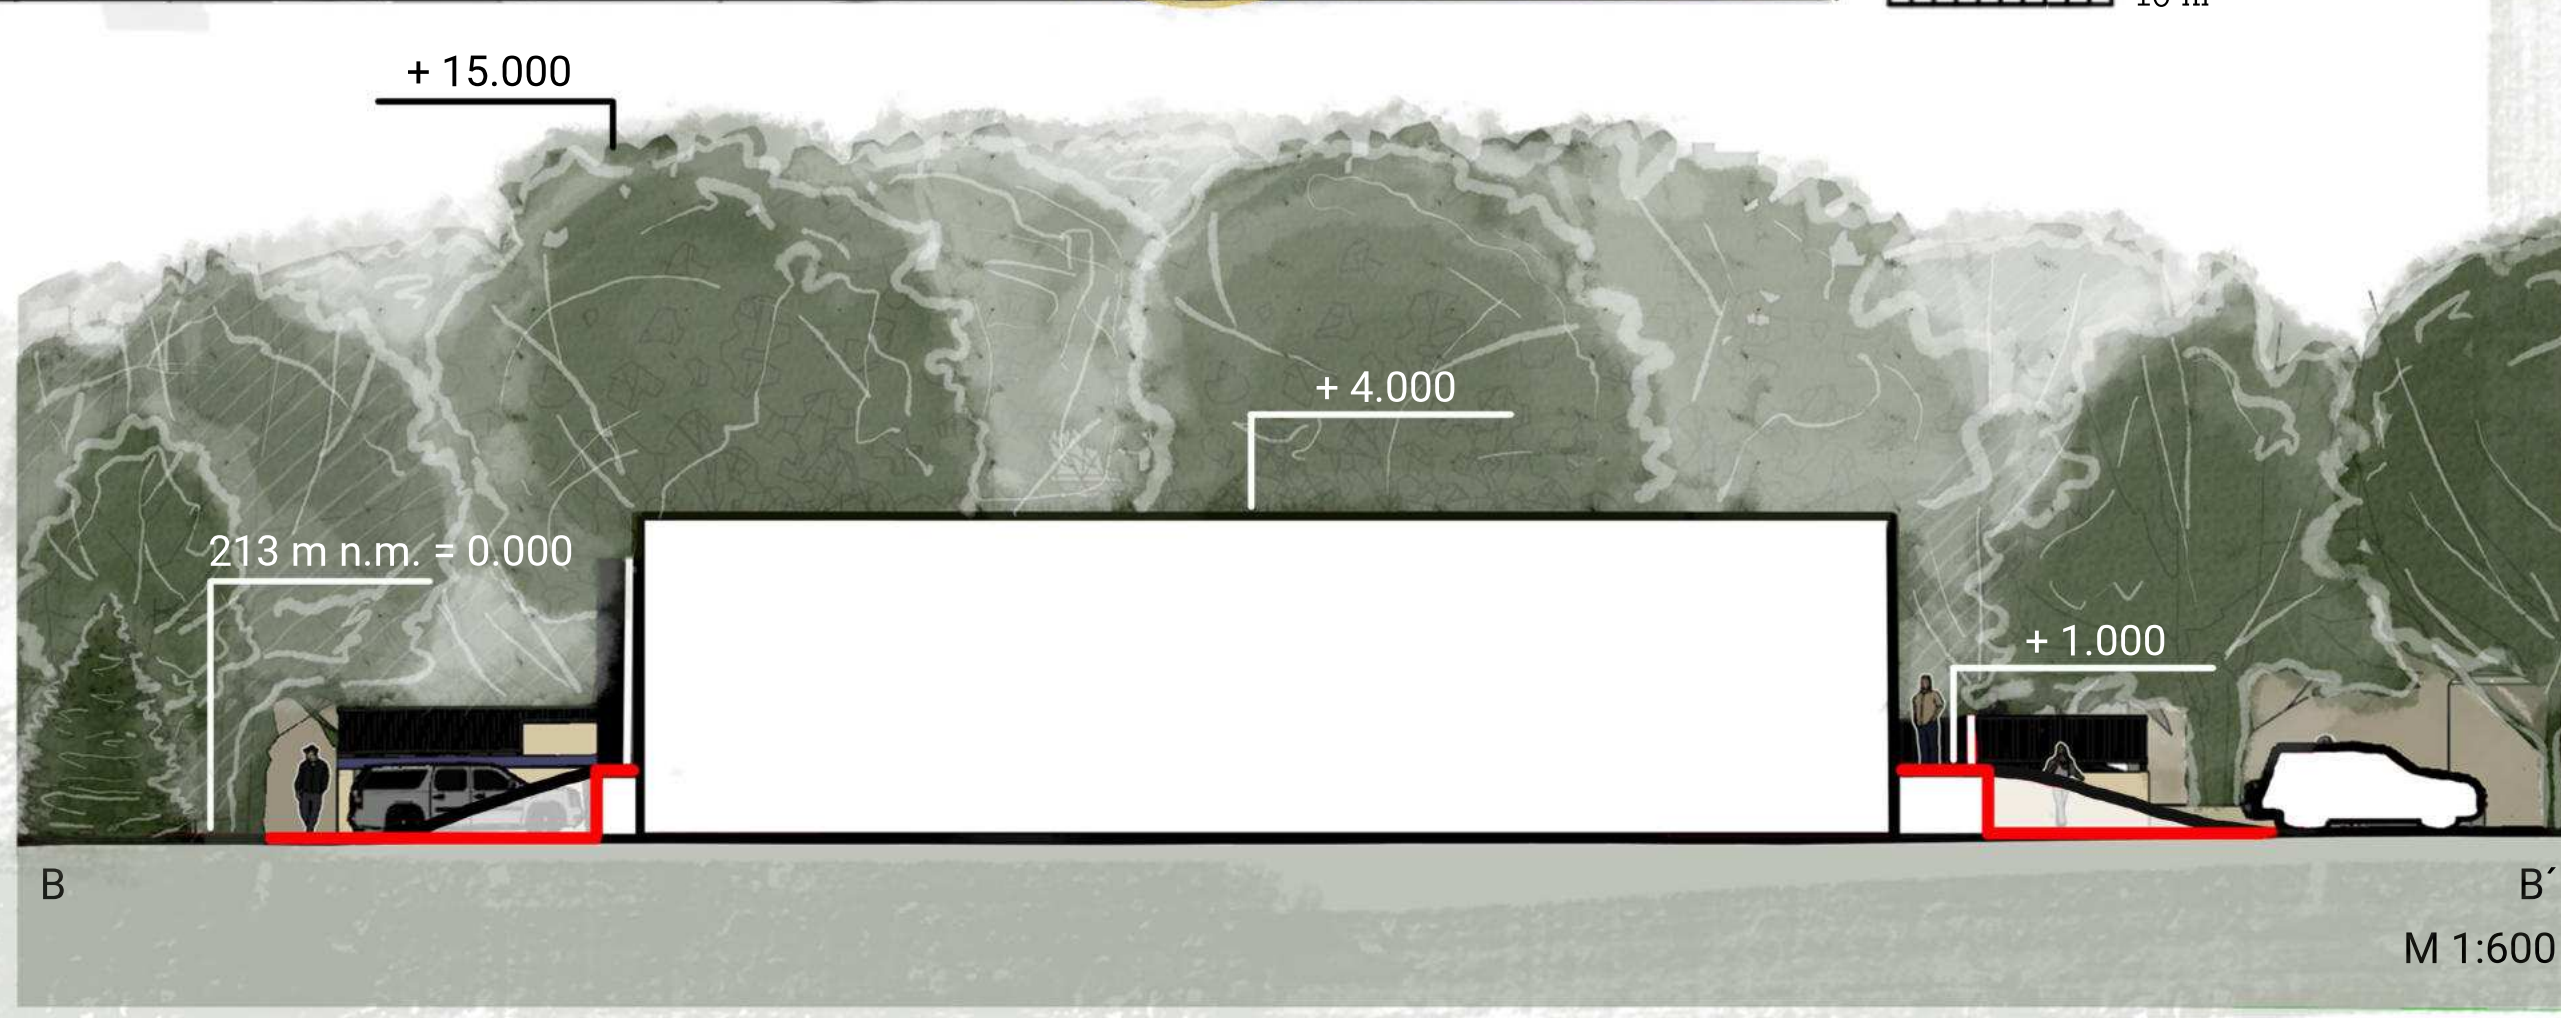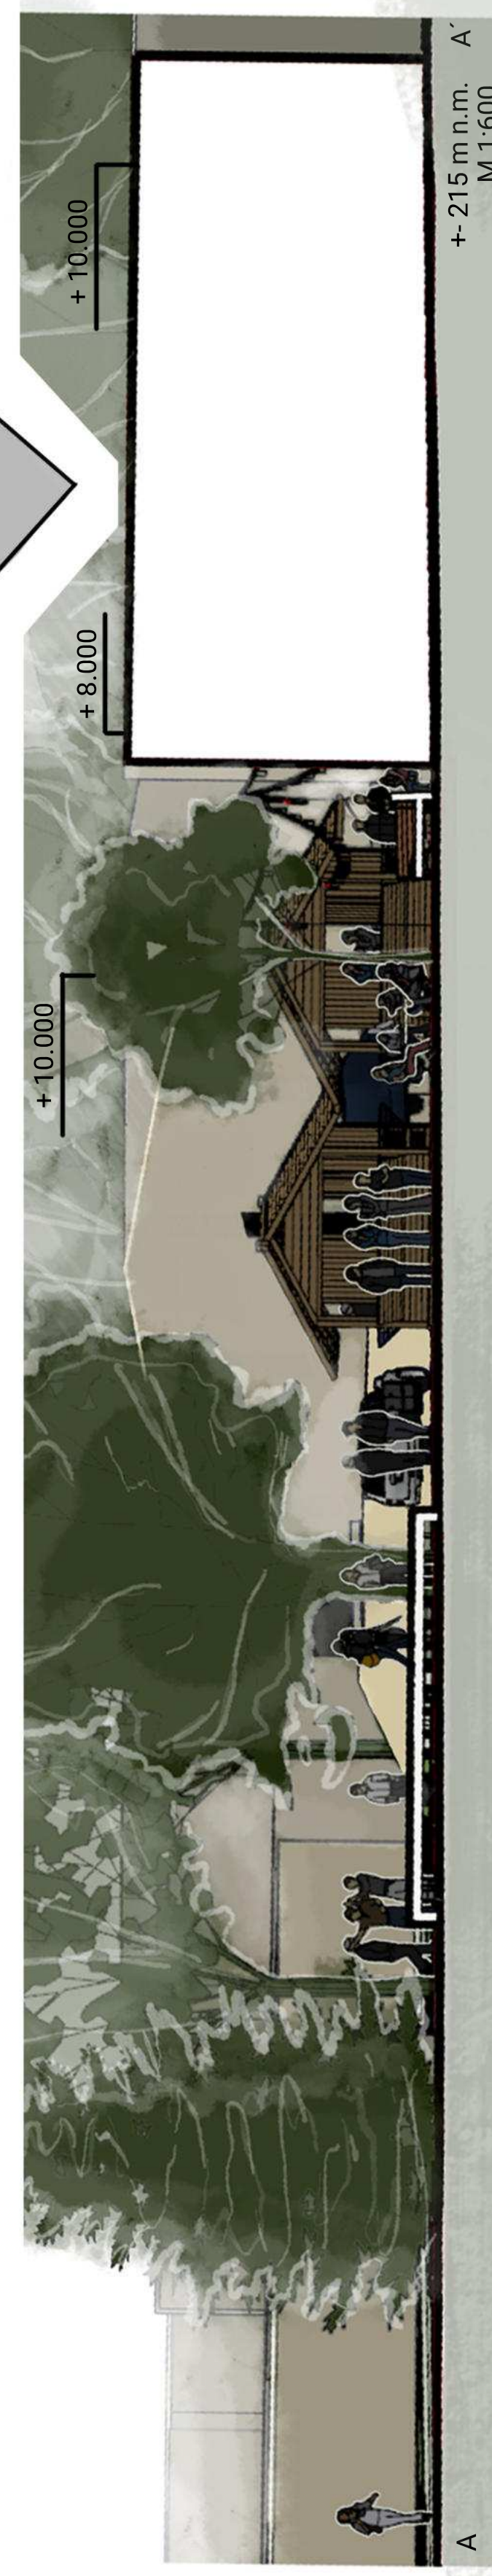

Návrh řeší veřejný prostor v postranní části obce Vrahovice u Prostějova, v okolí hostince a významné lípy. Ta má v místě silný symbolický význam – proto je zachována i její nástupkyně, která byla již dříve vysazena. Návrh pracuje s charakterem místa a podporuje jeho komunitní využití během svátků, setkání a kulturních událostí. Pro tyto účely je navrženo dočasné pódium a prostor pro stánky.

POHLED NA PROMĚNU MÍSTA




detail studny
s podsvícením

V území se nachází i smrk sloužící jako vánoční strom, který byl kvůli nevhodnému umístění nahrazen novým jedincem. Historicky cenný ovocný sad se švestkami je zachován, doplněn o novou výsadbu v pravidelném rastru. Poblíž obchodu Hruška je nově řešeno organizované parkoviště s kapacitou 21 míst, lemované stromy a keři. Součástí návrhu je také malý parčík u autobusové zastávky pro pohodlnější čekání.

Z OČÍ KOLEMJDOUNCÍHO



Celý návrh pracuje s přírodními materiály a vesnickým charakterem, minimalizuje kácení a podporuje biodiverzitu – např. ponecháním hromady kletí jako skrýše pro živočichy. Důraz je kladen na propojení užité, komunitní a ekologické hodnoty prostoru.

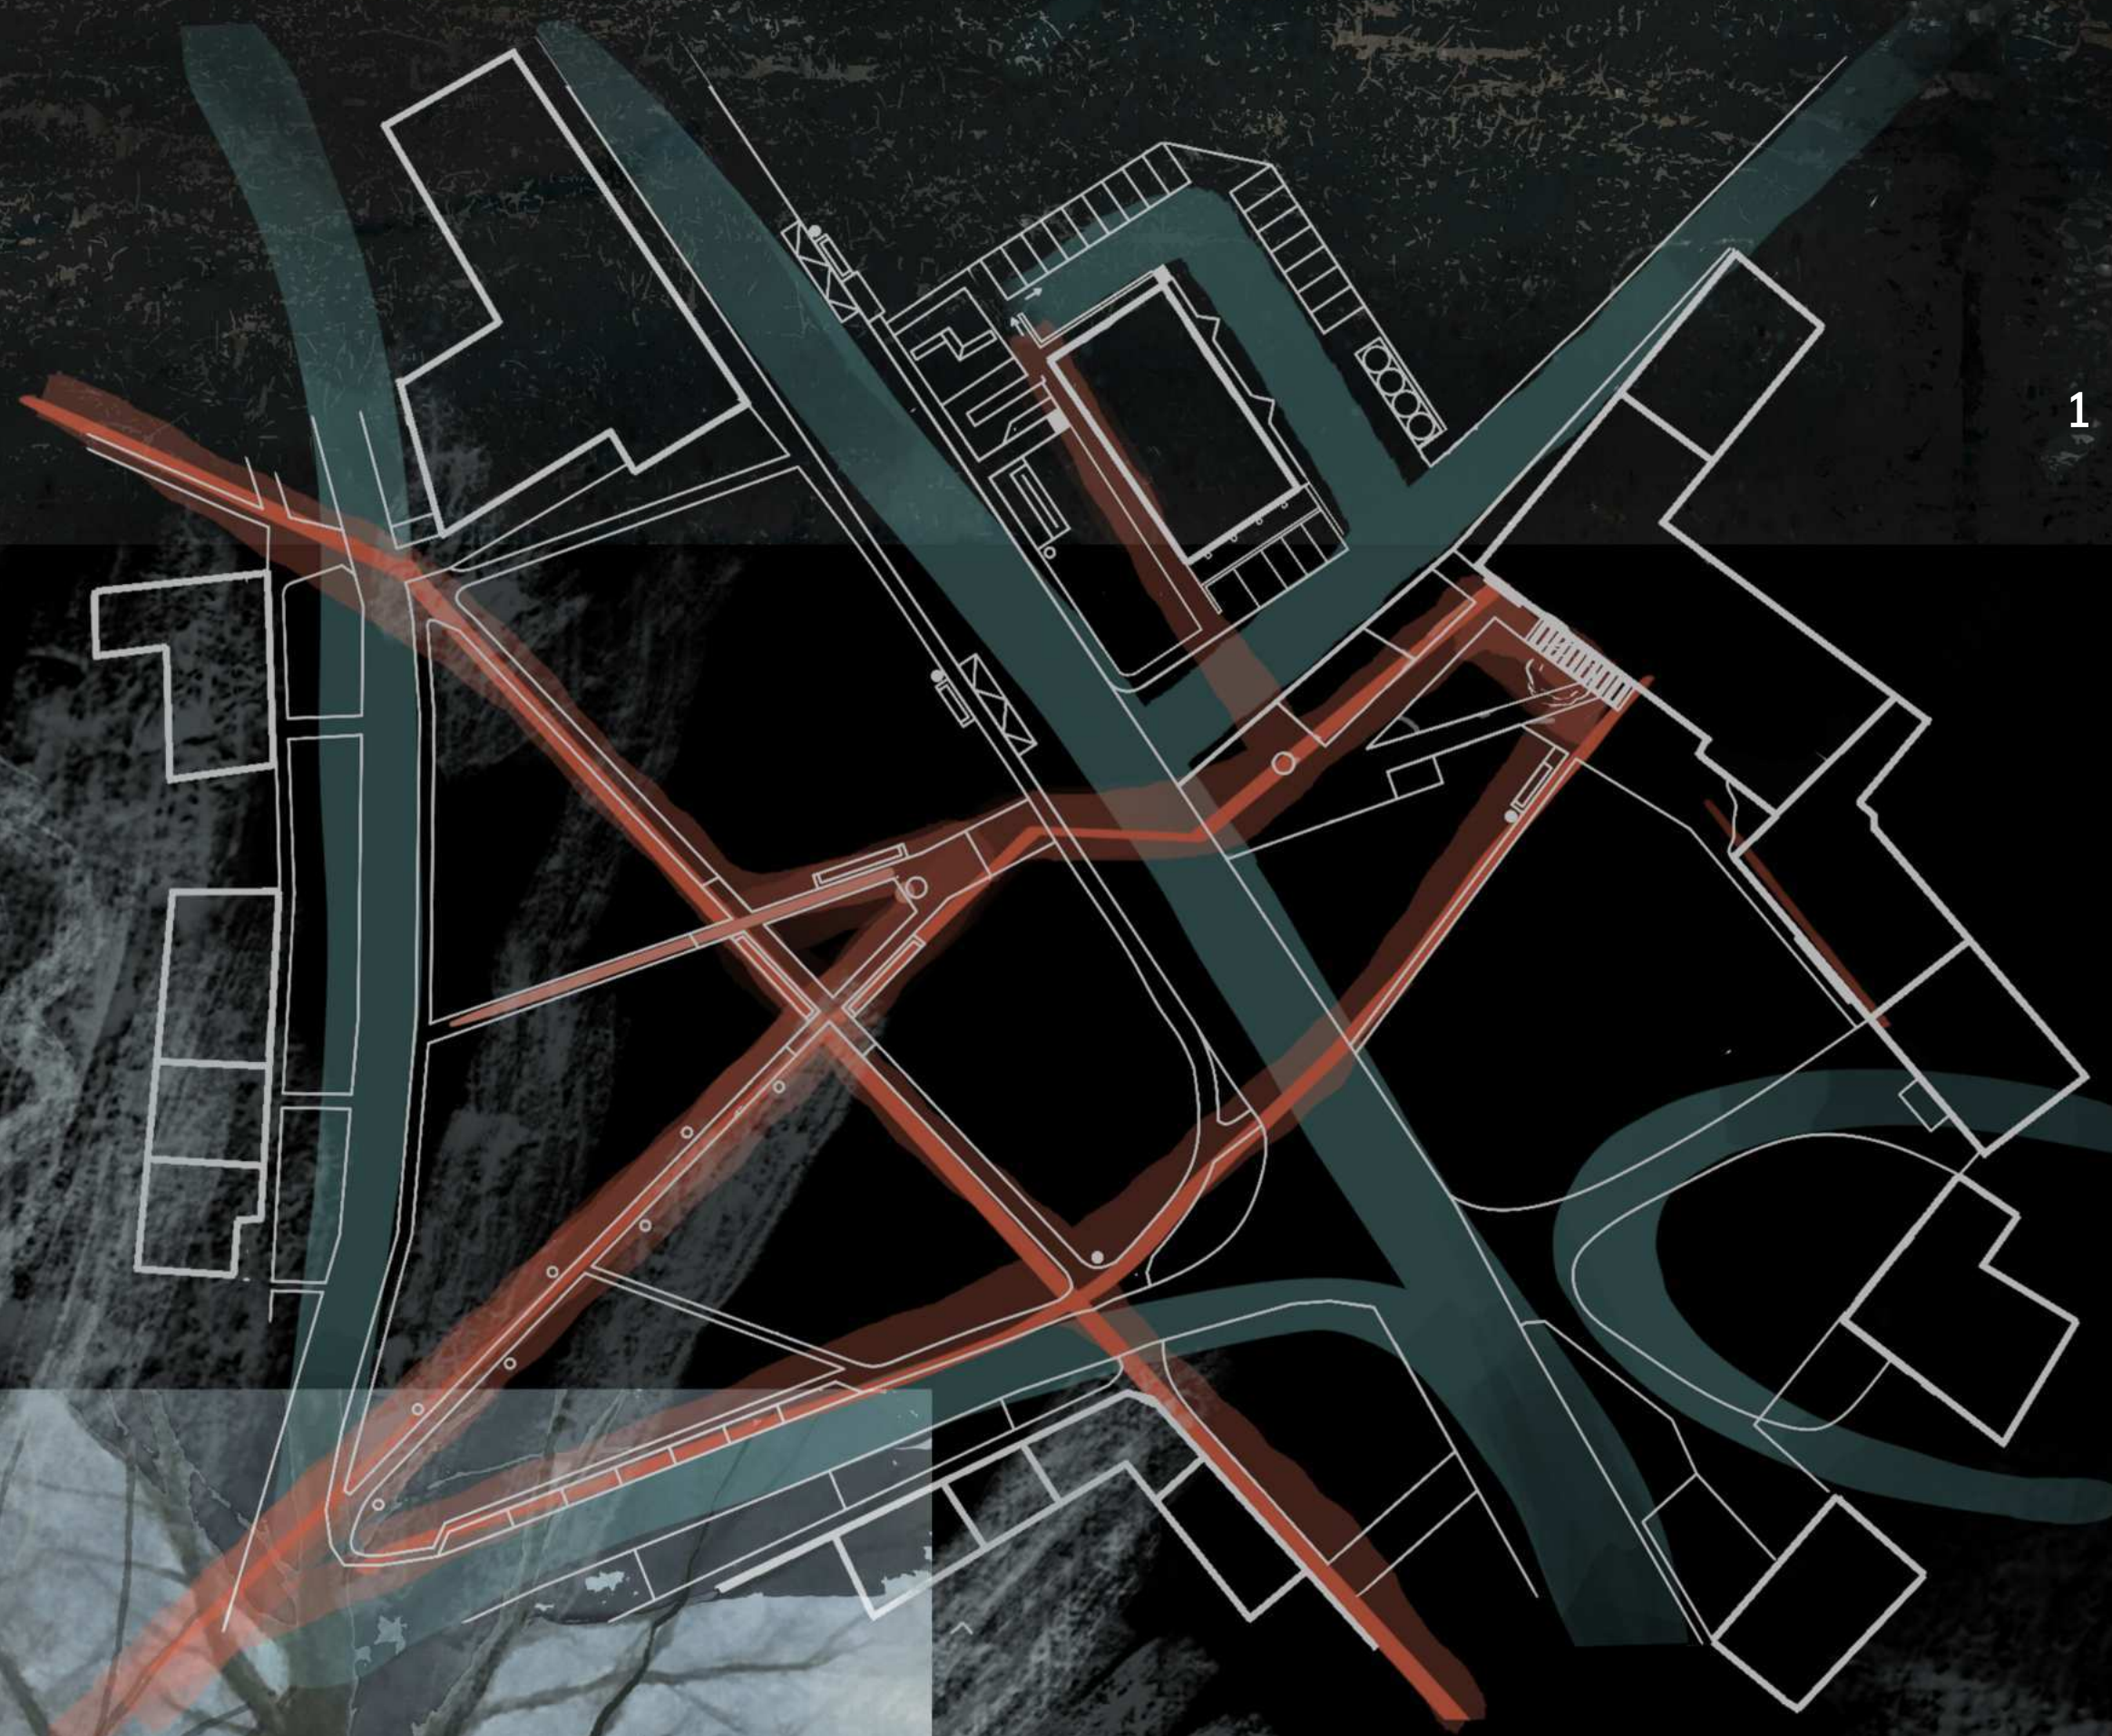

1



Druhá část návrhu se nachází naproti přes silnici v historickém parku, kde byla zachována původní lipová alej i historická cesta. Doplnují ji dvě nové cesty, které vytvářejí trojúhelník s centrálním posezením. V prostoru zůstává i stávající pomník a doplňuje jej drobný mobiliář a herní prvky z akátového dřeva. Na okraji parku vzniká menší parkovací plocha.

PŘEDPROSTOR HOSPODY U LÍPY VE VRAHOVICÍCH



PŘEDPROSTOR HOSPODY U LÍPY VE VRAHOVICÍCH

Posezení v sadu má místu dodat vesnický charakter a vytvořit klidovou zónu, kde člověk může zpomalit a odpočinout si. Pobyť v sadu je variabilní – lidé mohou sedět na dřevěných lavicích, na zemi vedle vysekané louky nebo třeba v zavěšené síti.

Sad zároveň nabízí únik z rušnějšího prostředí u hospody a umožňuje nerušený kontakt s přírodou.

Mobiliář

Lavičky jsou použity v parku podél hlavních cest. Pod lavičkami je sekaná žulová kostka.

Dřevěné bloky jsou umístěny v sadu a před hospodou.

Pro příjemnou atmosféru mohou být v sadu upevněny i hamaky.

A - A'

Hospoda U Lípy

B - B'

Výjezd z parkoviště

Obchod Hruška

Smrk před hospodou, u kterého se každoročně koná vánoční zpívání během besídky.

U staré Lípy, která je určitý symbol občanů Vrahovic byl cíl zachovat i ruční pumpu.

V sadu před hospodou došlo k částečné obnově rastu švestek.

boxy a stojany na kola za hruškou

PŘEDPROSTOR HOSPODY U LÍPY VE VRAHOVICÍCH


Popis lokality: Řešené území se nachází v Olomouckém kraji, ve městě Prostějov. Vrahovice jsou severovýchodní místní částí Prostějova. Žije zde 3 372 obyvatel. Ve Vrahovicích se slévají říčky Romže a Hloučela, které tvoří říčku Valová. Nejvyšším bodem je kóta 266 m n. m., lidově zvaná Vrbatecký kopec či Vrbák. K prvnímu čtyřletému připojení k Prostějovu došlo v roce 1950.

Požadavky zadavatele: Cílem je zlepšit celkové prostředí pro obyvatele Vrahovic. Navrhované úpravy mají vytvořit příjemný veřejný prostor pro setkávání, například u vánočního stromu nebo při jiných společenských akcích. Dále se počítá se zkrášením zanedbaného původního sadu před hospodou U Lípy, čímž se zlepší celkový vzhled centra této části obce. Součástí návrhu je také vytvoření parkovacích míst a zajištění lepšího přístupu k hospodě.

Koncepce návrhu:

Hlavní část předprostoru hospody U Lípy tvoří tři plochy geometrických tvarů. První z nich slouží jako posezení se dvěma dřevěnými stoly a plynule přechází do obytné části určené ke společnému setkávání na dřevěných blocích, kde stromy poskytují příjemný stín. V rohové části se

nachází multifunkční plocha, která umožňuje příjezd autem – například pro potřeby letního kina nebo instalaci pódia. Z obytné části vedou úzké cestičky do sadu, zatímco na druhé straně přes silnici se pěší trasa napojuje na dominantní osu široké komunikace směřující kolem sv. Floriána.

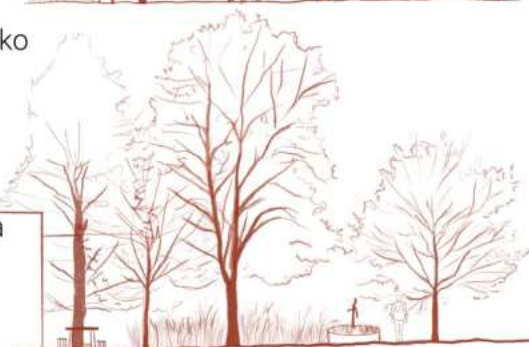

Ideové skici

Ve větší části parku vedou hlavní osy směrem k dětskému hřišti a na protější chodník. Vedle sochy sv. Floriána se nachází luční plocha určená k pobytu a odpočinku. Z centrální části parku pak vychází už jen úzká cestička, která slouží jako zkratka k obchodu. Podél cest jsou rozmístěny lavičky k posezení.

