

ZLEPŠUJEME ŽIVOTNÍ PROSTŘEDÍ VE MĚSTĚ

Úpravy veřejného prostranství před Hlavním nádražím

projekt: 2021 Ing. Pavlína Řmotová
stav: v realizaci
náklady na realizaci: 1 mil. Kč





Prostor na nároží mezi Svatoplukovou ulicí a Janáčkovou ulicí bude doplněn výsadbou kvetoucích trvalkových záhonů s keři. Na tuto lokalitu byla zpracována zahradně-architektonická studie. Nové řešení vytvoří moderní bránu města. Středem území je navržena mlatová cesta, podél cesty byla navržena místa k posezení na lavičích. Stavající dřeviny budou zachovány, nevzhledné stěny doplní popínavé rostliny a hlavní efekt zajistí trvalkové záhony. Ty jsou navrženy tak, aby byly atraktivní během celého roku. Na jaře budou kvést cibuloviny, v létě budou dominovat nenáročné kvetoucí trvalky jako třapatky, šalvěje nebo krásnoočka. Linii trvalek doplní linie okrasných travin a na závěr linie keřů. Navržená úprava je extenzivní s minimálními nároky na údržbu.



Návrh úprav zeleně v rámci projektu regenerace Sídliště Svornosti

projekt: 2022 Ing. Pavlína Řmotová
stav: dokončen projekt

Návrh zahrnuje koncepční řešení zeleně - odstranění neprespektivních dřevin, nový návrh výsadby stromů a keřů.

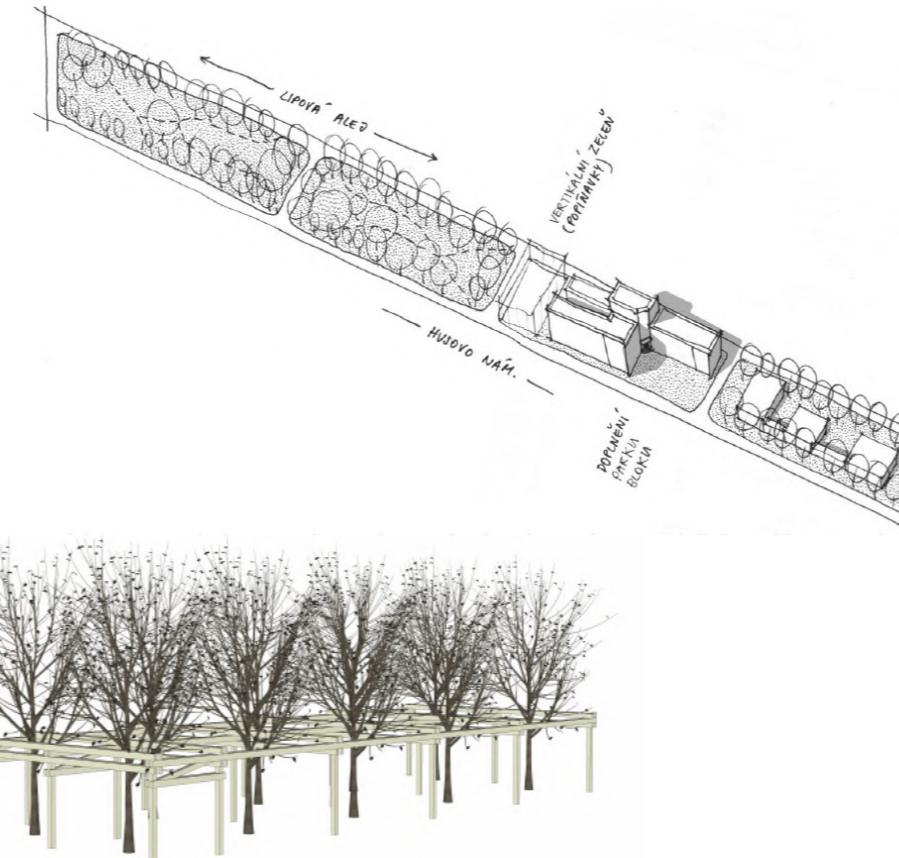
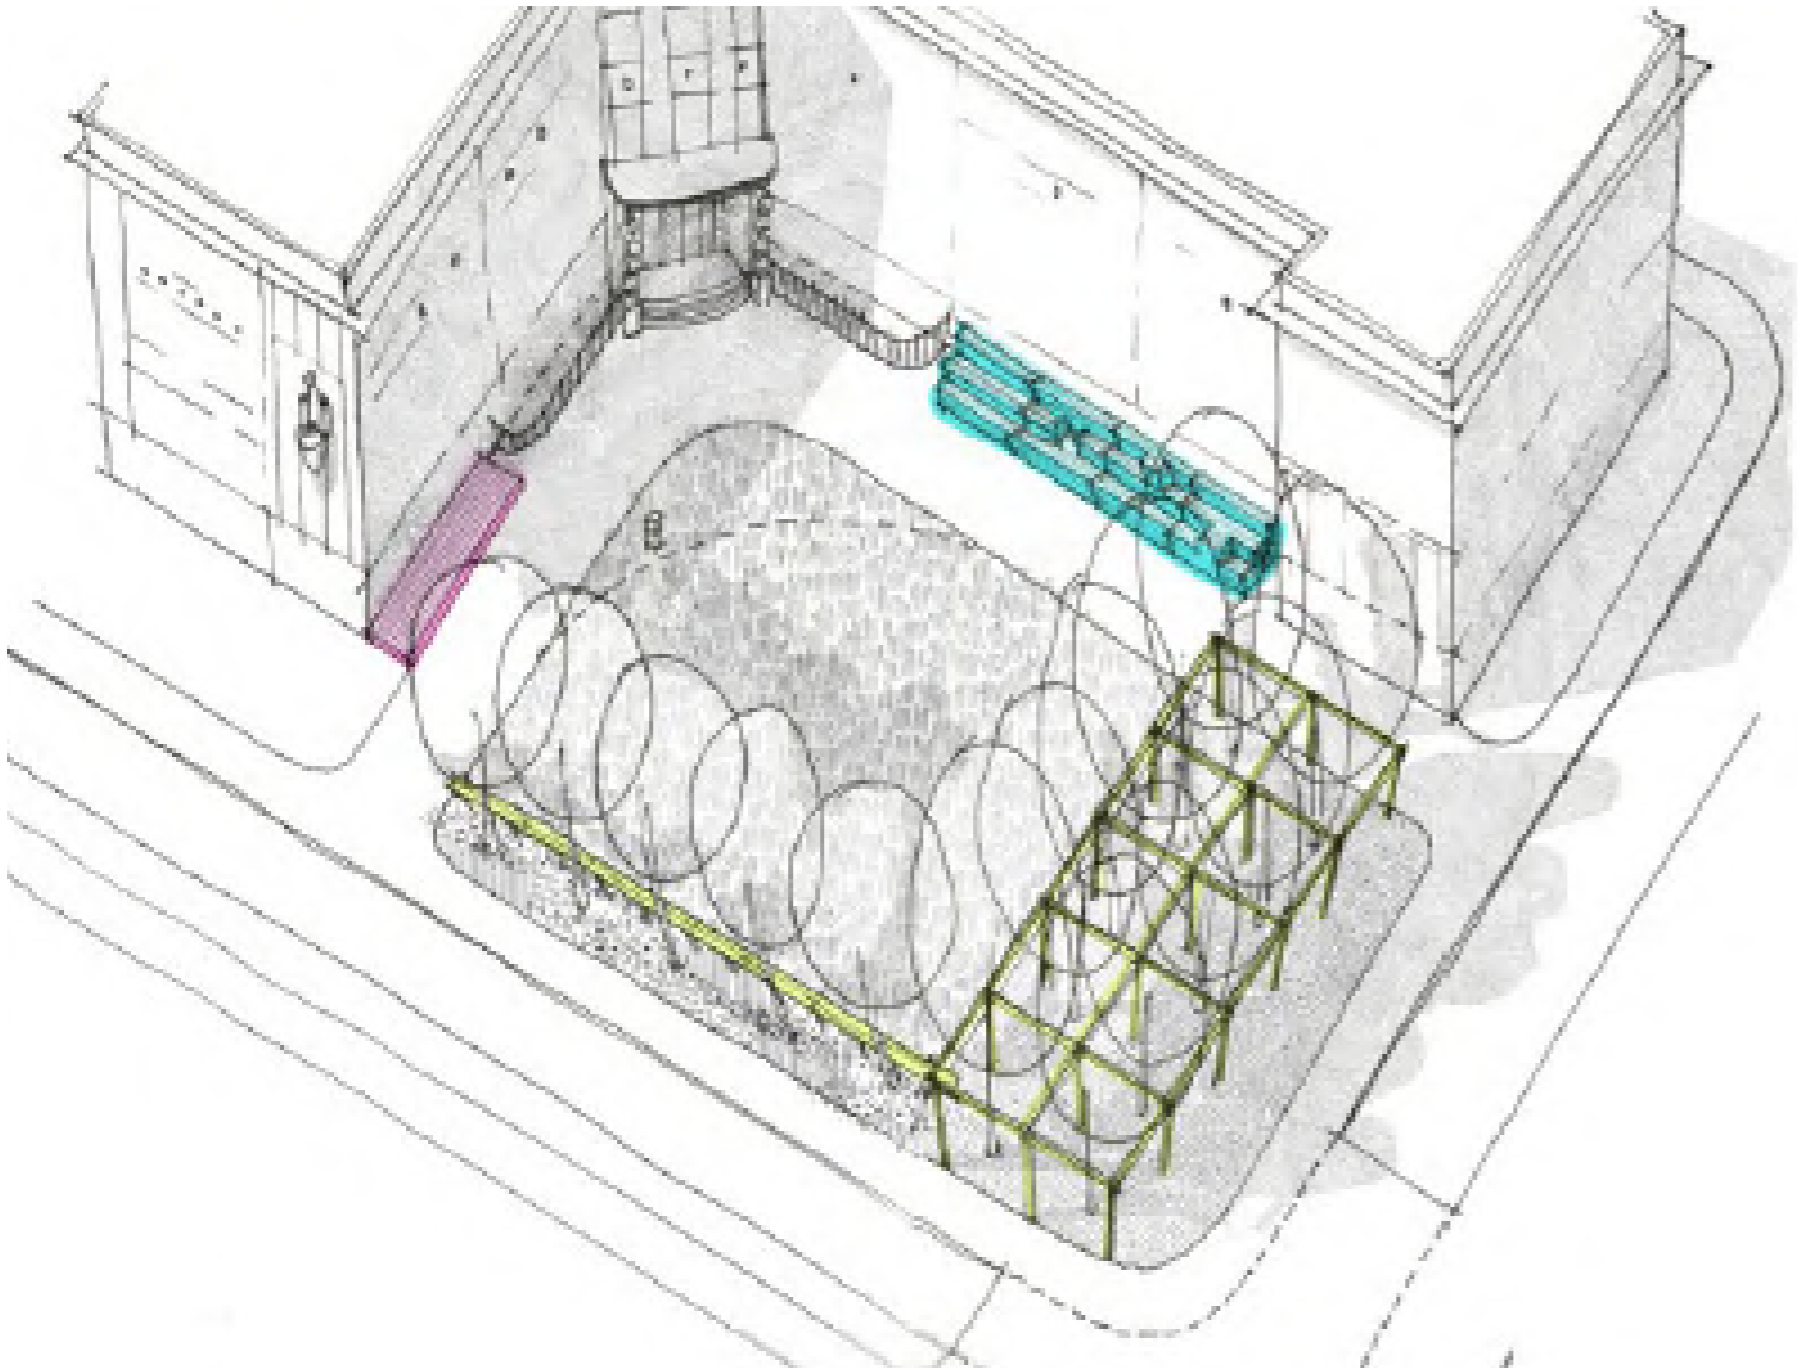


Revitalizace Husova náměstí

projekt: 2020, Ing. Hana Bělařová
stav: dokončen projekt, výběr zhotovitel
odhad nákladů na realizaci: 4,5 mil. Kč

Znovuoživení prostoru na Husově náměstí má za cíl zkvalitnění veřejného prostranství. Dojde k výstavbě nových zpevněných ploch a umístění netradičního mobiliáře v podobě obytných schodů a dřevěné pergoly s rastrem stromů. Vznikne zde i kulturní prostor pro studenty střední školy ART ECON, pravděpodobně také venkovní divadelní představení pro divadlo POINT.

Projekt zároveň zahrnuje prvky modrozelené infrastruktury - hospodaření s dešťovou vodou s následným využíváním pro závlahu nového trávníku květinových záhonů, stromů a požadavek na zřízení nového přípojného místa elektrické energie potřebné pro technologii závlahy, osvětlení venkovní galerie a pro konání kulturních akcí jako vystoupení, výstavy a dalších akcí.

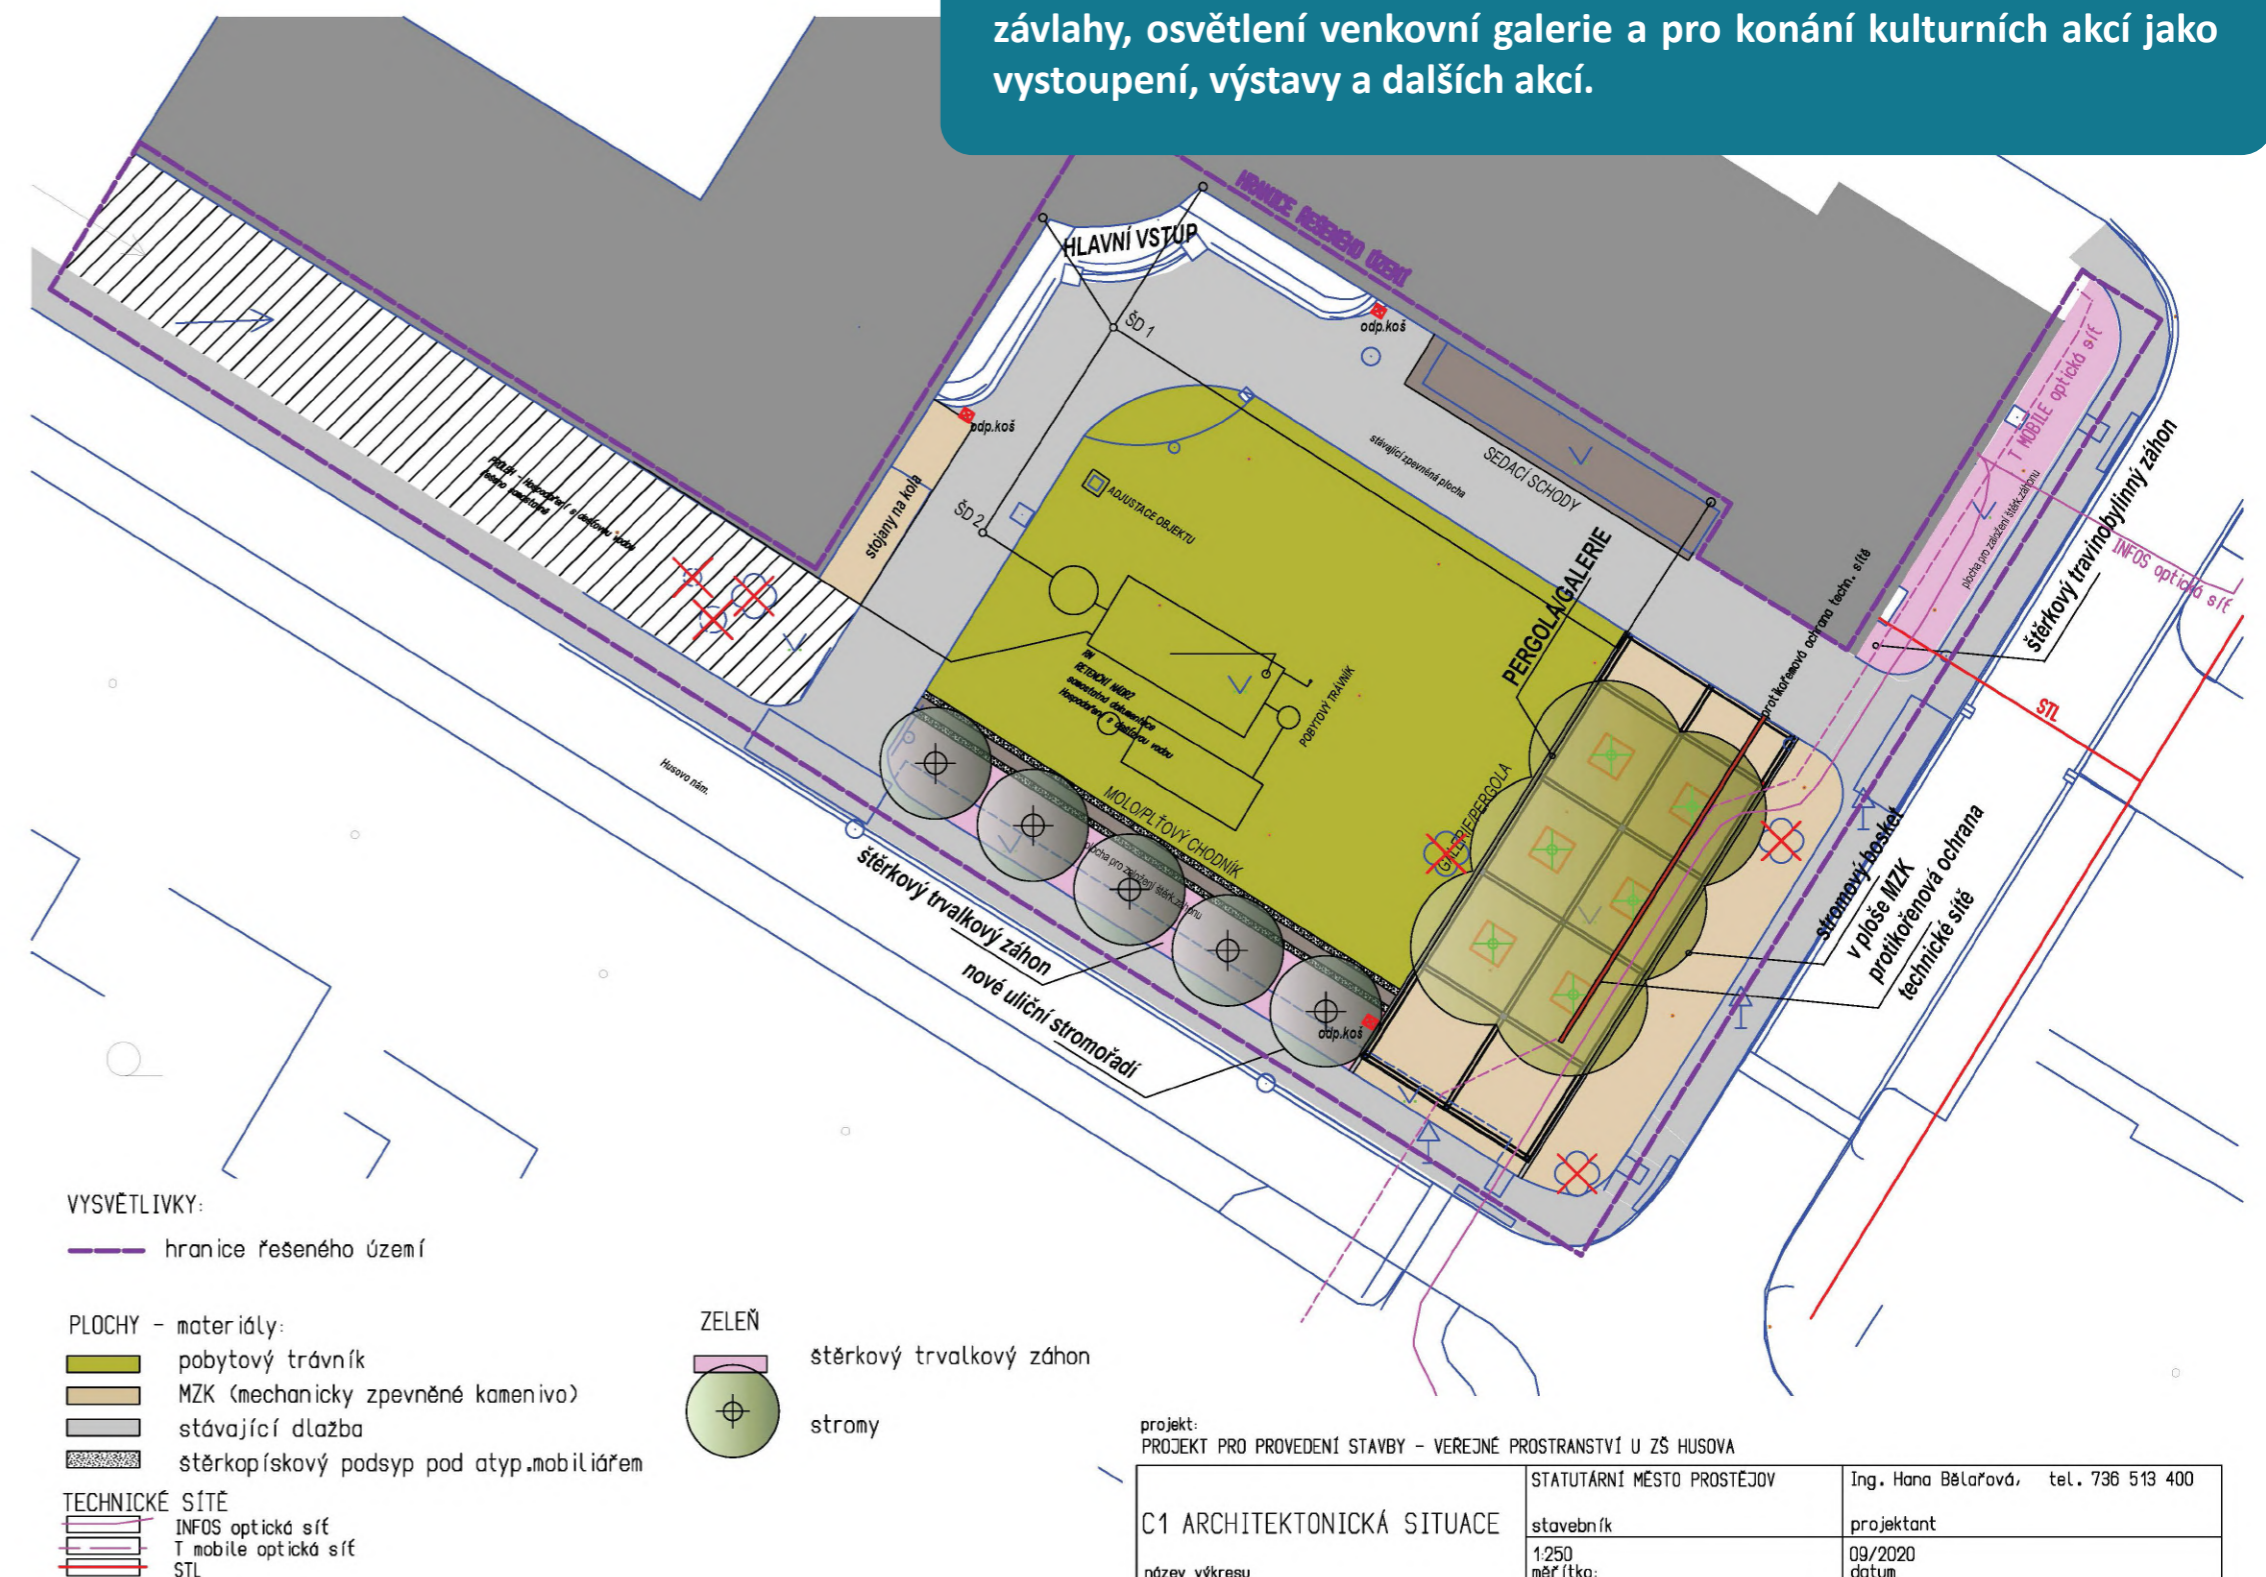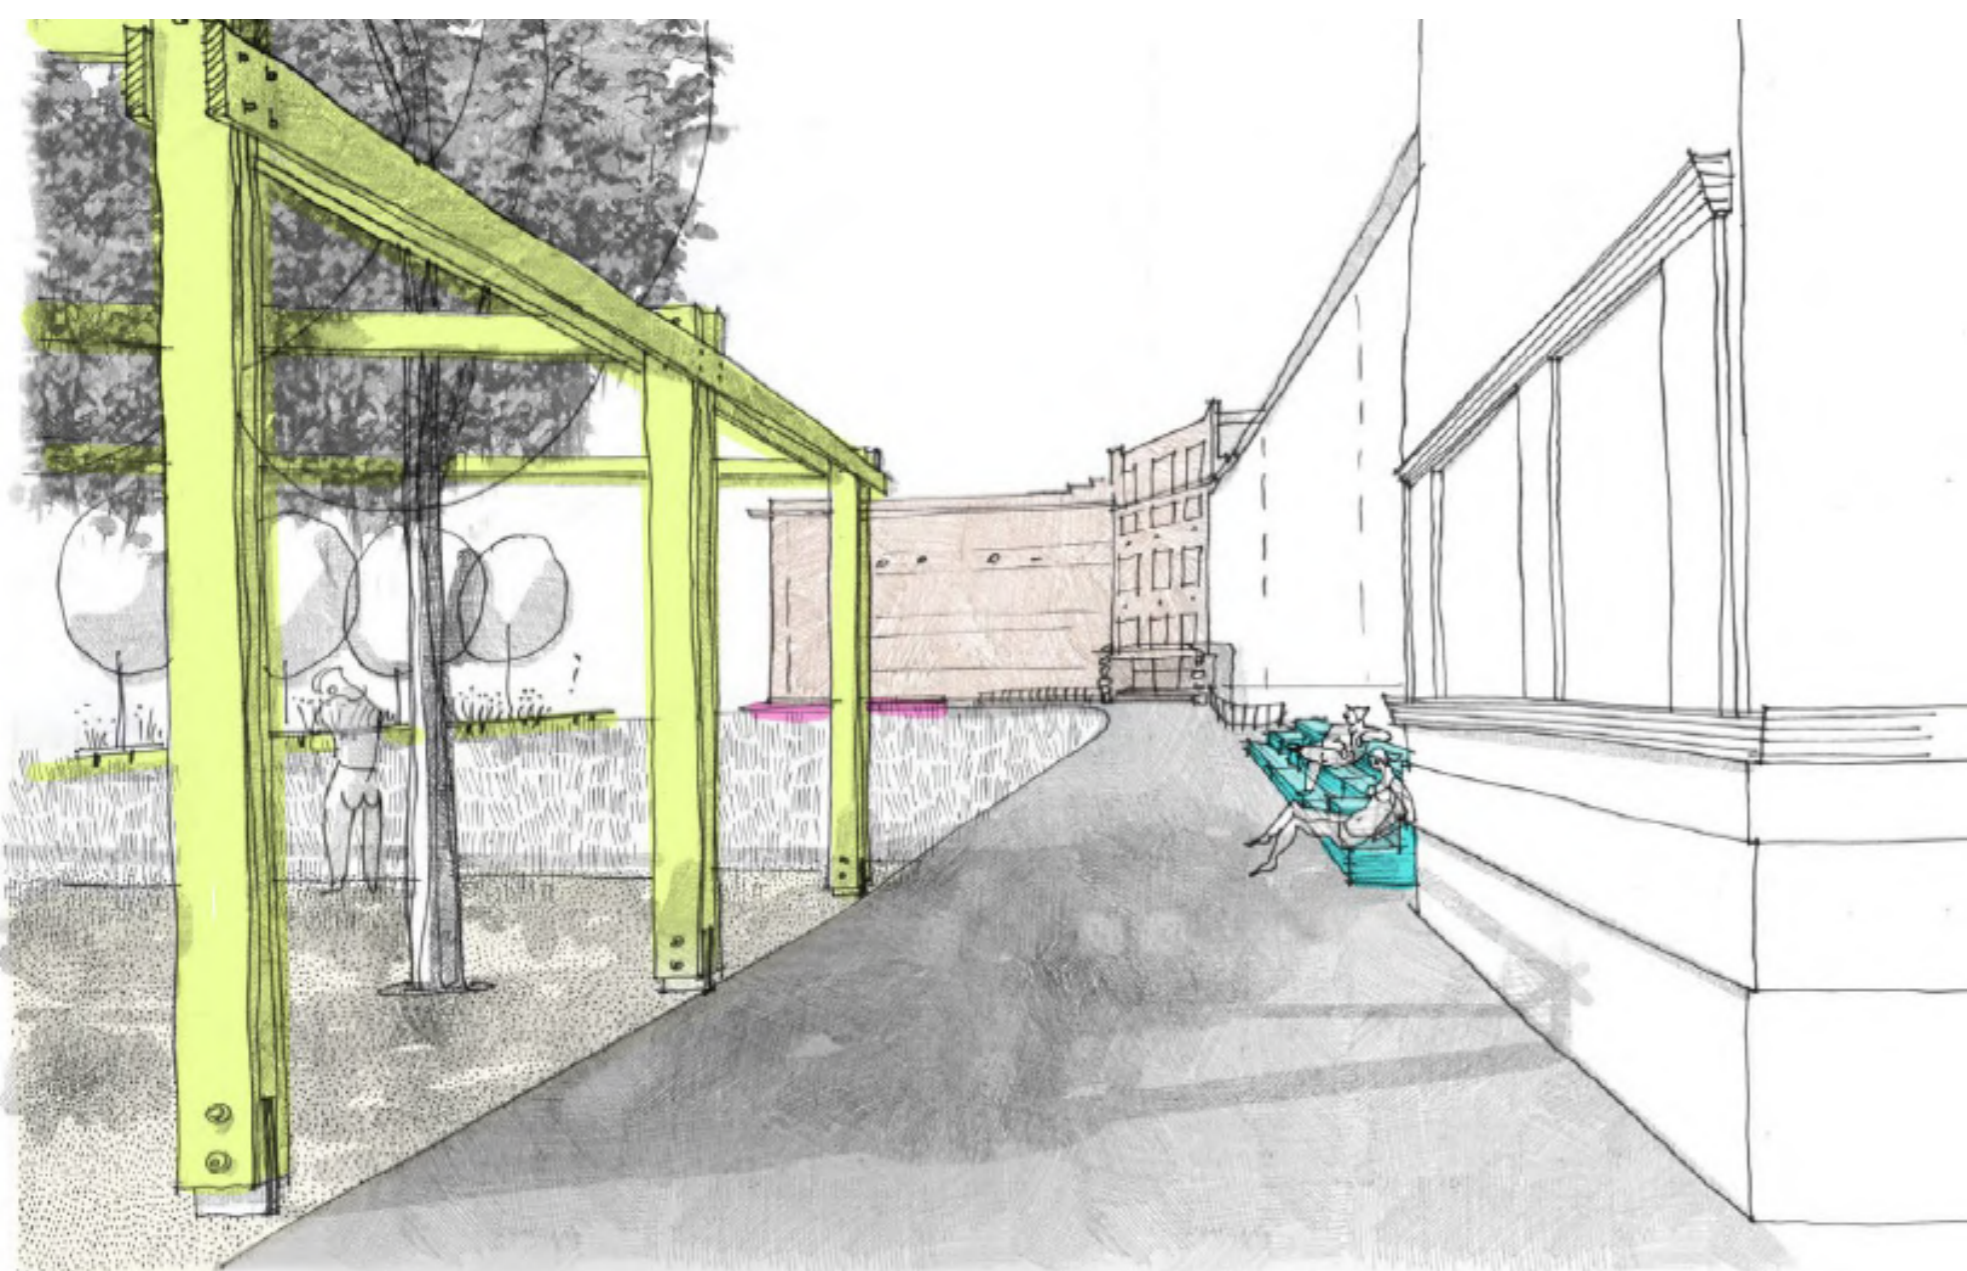

- VYSVĚTLIVKY:**
- hranice řešeného území
 - PLOCHY - materiály:**
 - pobytný trávník
 - MZK (mechanicky zpevněné kamenivo)
 - stávající dlažba
 - stěrka/skvrtný podspod atyp. mobil. láben
 - TECHNICKÉ SÍTĚ:**
 - INFS optická síť
 - T mobilní optická síť
 - STL
 - ZELEŇ:**
 - stěrkový trvalkový záhon
 - stromy

projekt: PROJEKT PRO PŘÍJEMNÉ STAVBY - VEŘEJNÉ PROSTRANSTVÍ U ZŠ HUSOVA	STATUTÁRNÍ MĚSTO PROSTĚJOV	Ing. Hana Bělařová, tel. 736 513 400
C1 ARCHITEKTONICKÁ SITUACE	stavebník	projektant
název výkresu	1:250	09/2020
	mřížka	datum



Rozvíjíme Prostějov
rozvijime_prostejov
rozvijime.prostejov.eu