



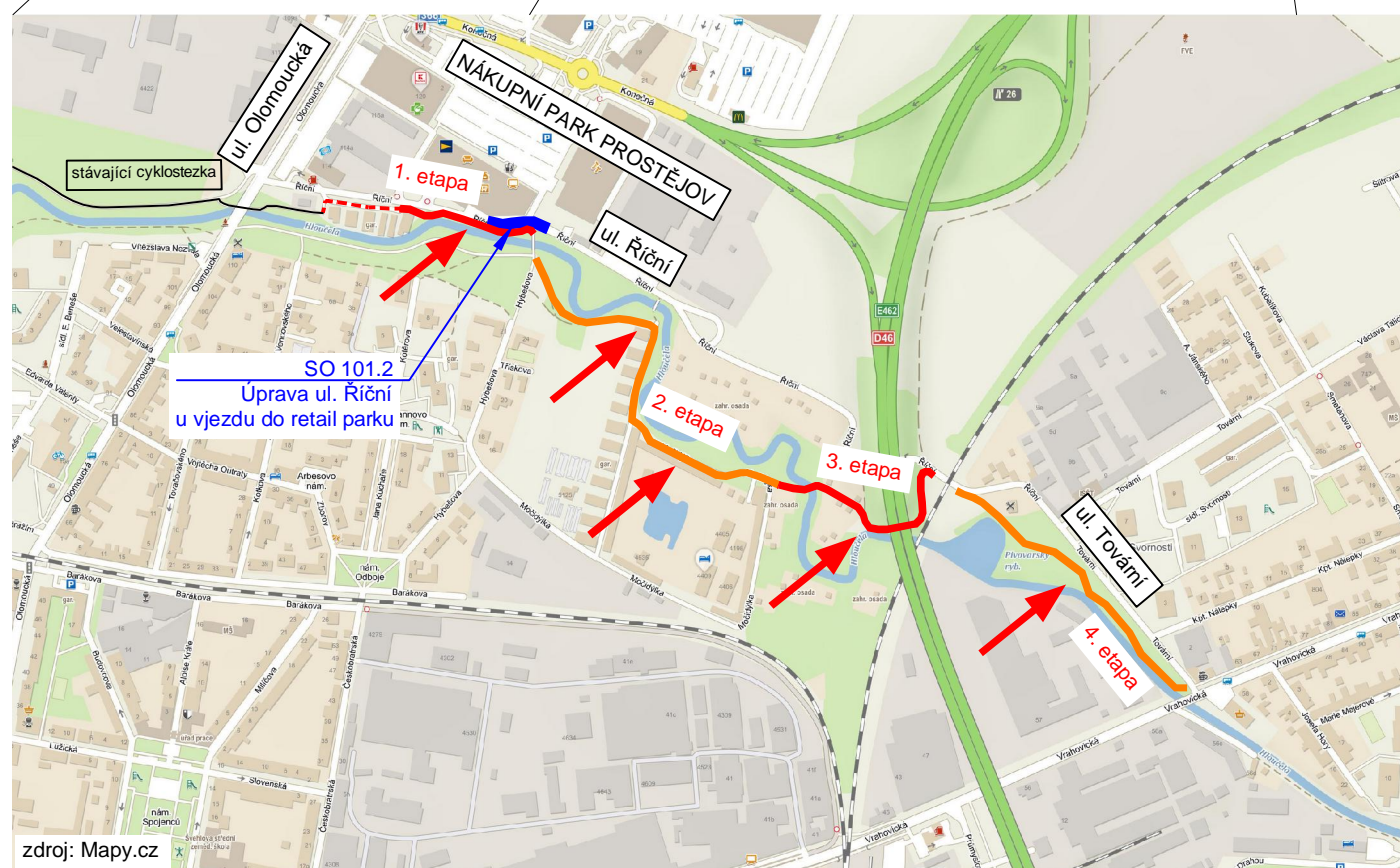

# SITUAČNÍ VÝKRES ŠIRŠÍCH VZTAHŮ

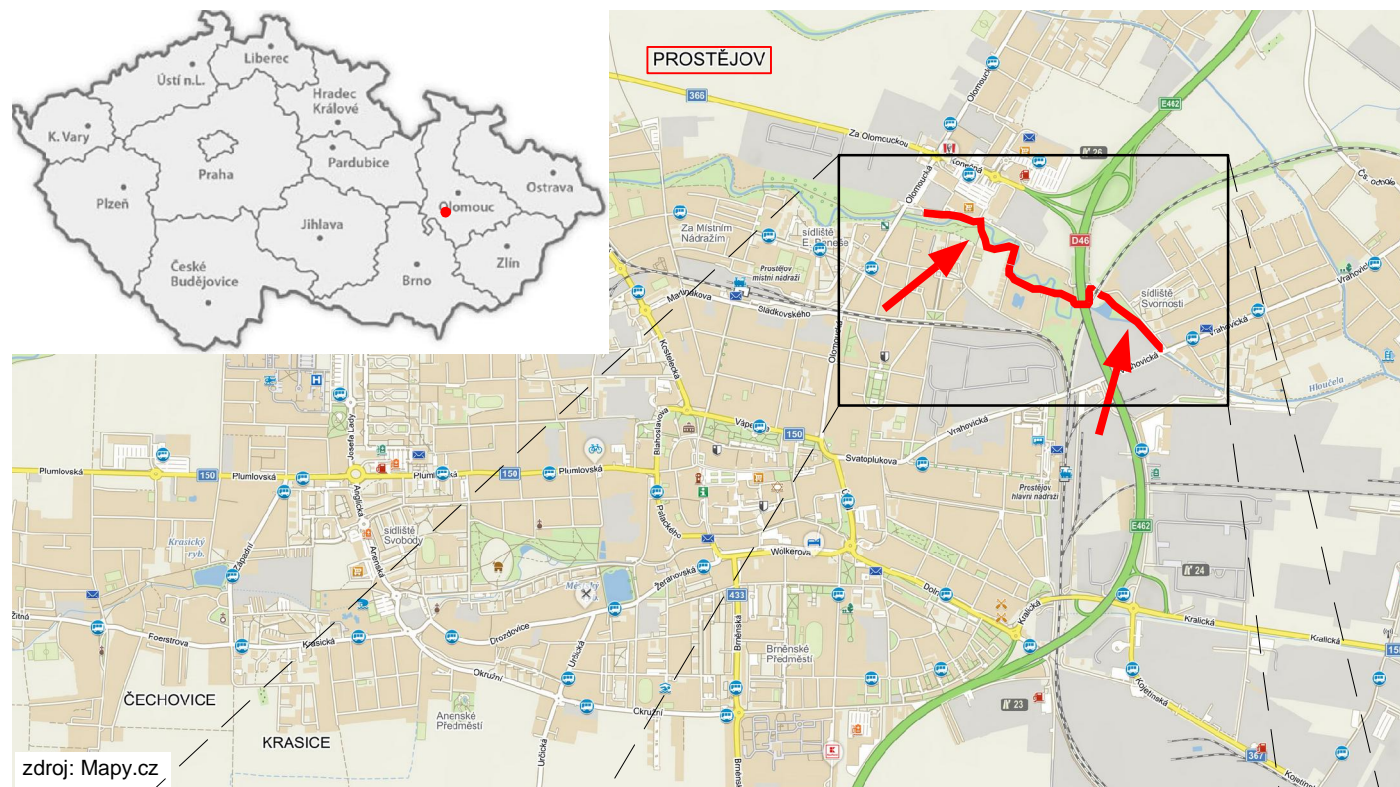

STAVBA: **Cyklistická stezka v ulici Říční v Prostějově**

OBJEDNATEL:  **STATUTÁRNÍ MĚSTO PROSTĚJOV**  
**Statutární město Prostějov**  
 nám. T. G. Masaryka 130/14  
 796 01 Prostějov

	DIPONT s.r.o., projektová a inženýrská činnost Klíšská 1432/18, 400 01 Ústí nad Labem, CZ E: dipont@dipont.cz T: 00420 475 201 724		Zakázka: D21207	Datum: 04/2023
	ODP. PROJEKTANT STAVBY ING. JAN ROSÍK	VYPRACOVAL ING. JAN ROSÍK	TECHNICKÁ KONTROLA ING. PETR NOVÁK	Účel PD: Měřítko: Formát:
STAVBA: <b>Cyklistická stezka v ulici Říční v Prostějově</b>			Část: <b>C</b>	Paré:
PŘÍLOHA: <b>SITUAČNÍ VÝKRES ŠIRŠÍCH VZTAHŮ</b>			Příloha: <b>1</b>	