
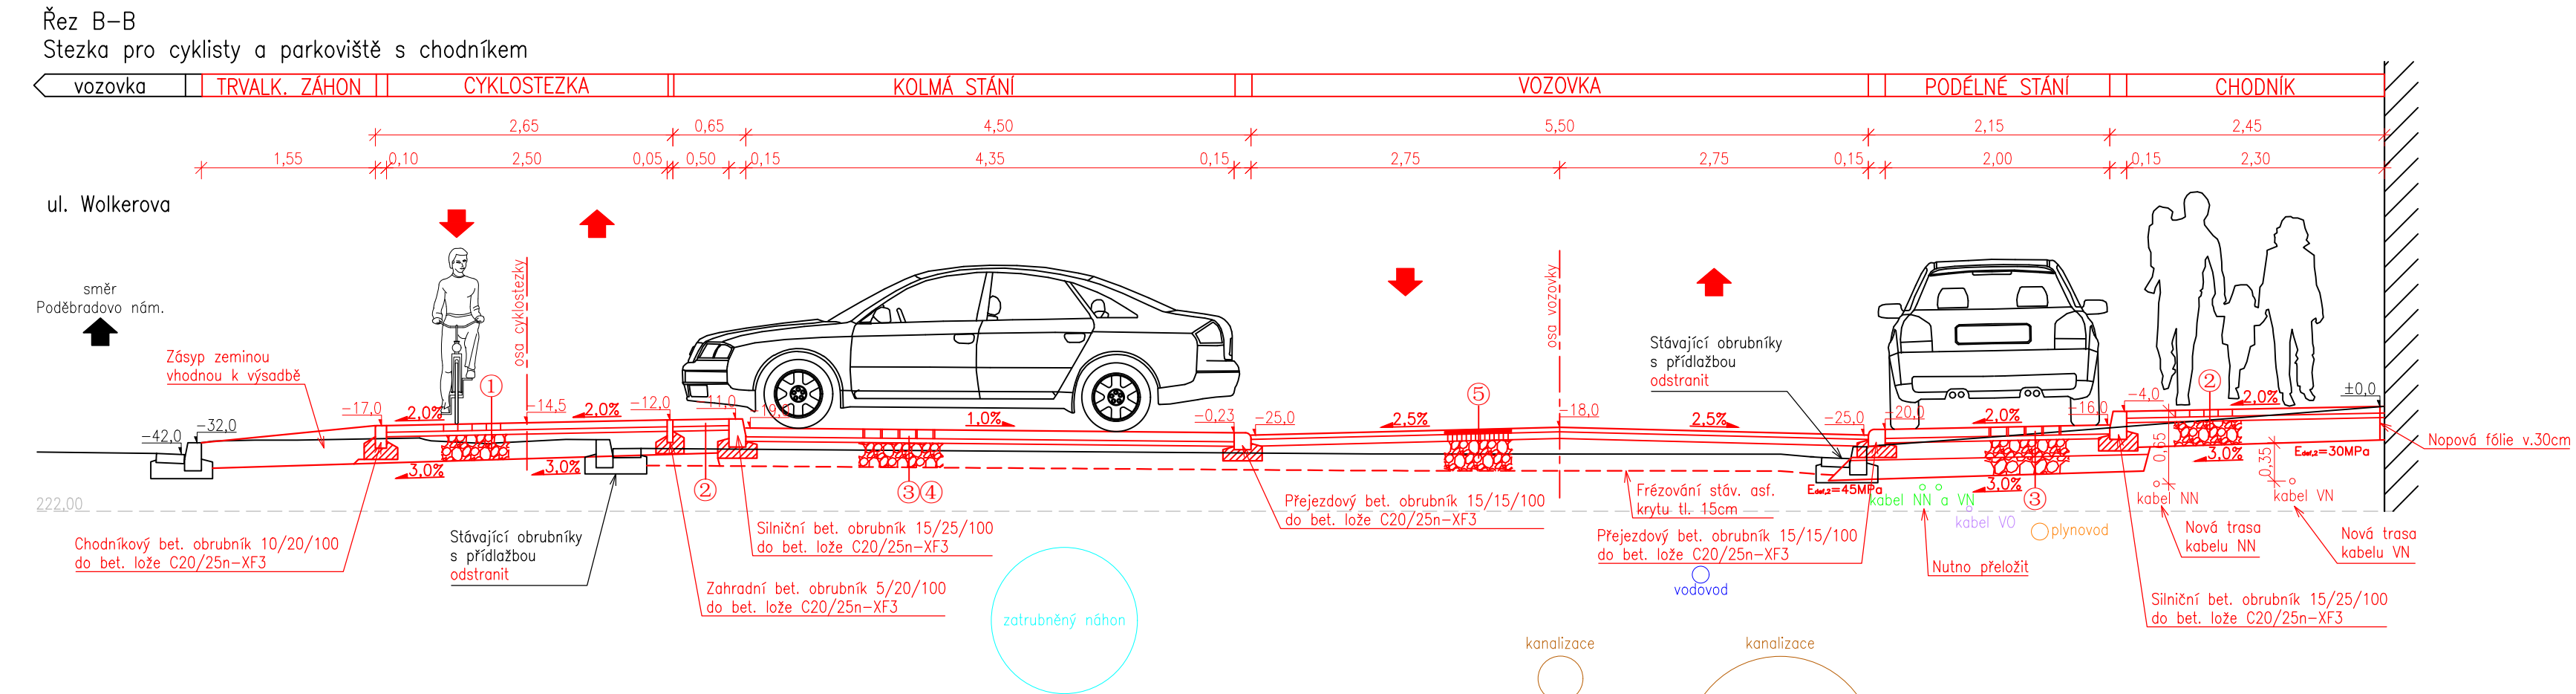


VZOROVÉ PŘÍČNÉ ŘEZY - I. M 1:50

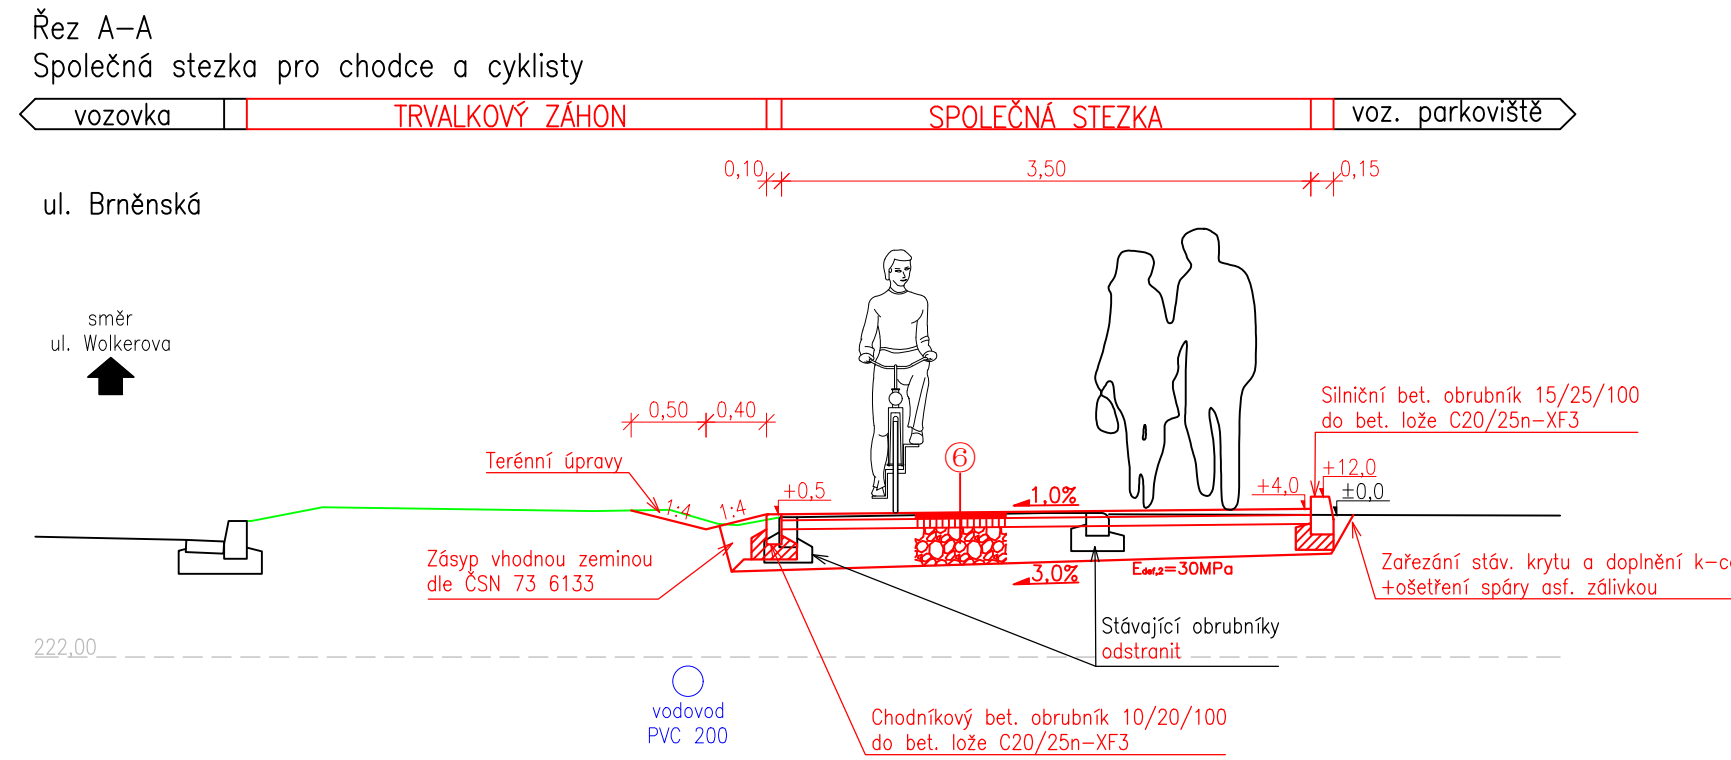

KONSTRUKCE CYKLISTICKÉ STEZKY ①

Bet. dlažba bez sražených hran-červená	DL 6	60 mm	ČSN EN 1338
Lože z drti frakce 4/8	L 4/8	40 mm	ČSN 73 6131
Štěrka alternativně Betonový recyklát	ŠD _A 0/32 min.	200 mm	ČSN 13 285 ed.2
CELKEM		min. 300 mm	

KONSTRUKCE CHODNÍKU ②

Betonová zámková dlažba	DL 6	60 mm	ČSN EN 1338
Lože z drti frakce 4/8	L 4/8	40 mm	ČSN 73 6131
Štěrka alternativně Betonový recyklát	ŠD _A 0/32 min.	200 mm	ČSN 13 285 ed.2
CELKEM		min. 300 mm	

KONSTRUKCE PARKOVACÍCH MÍST ③

Betonová drenážní dlažba	DL 8 veg	80 mm	ČSN EN 1338
Lože z drti frakce 4/8	L 4/8	40 mm	ČSN 73 6131
Štěrka alternativně Betonový recyklát	ŠD _A 0/32	200-250 mm	ČSN 13 285 ed.2
Frézování stávajícího asf. povrchu		-150 mm	
CELKEM		320-370 mm	

KONSTRUKCE VYHRAZENÝCH PARKOVACÍCH MÍST ④



Betonová zámková dlažba	DL 8	80 mm	ČSN EN 1338
Lože z drti frakce 4/8	L 4/8	40 mm	ČSN 73 6131
Štěrka alternativně Betonový recyklát	ŠD _A 0/32	200-250 mm	ČSN 13 285 ed.2
Frézování stávajícího asf. povrchu		-150 mm	
CELKEM		320-370 mm	

KONSTRUKCE VOZOVKY ⑤

Asf. beton pro obrusné vrstvy	ACO 11	40 mm	ČSN 13 108-1 ed.2
Spojovací postřík asf. emulzí	PS-E	0,5 kg/m ²	ČSN 73 6129
Asf. beton pro podkladní vrstvy	ACP 16	60 mm	ČSN 13 108-1 ed.2
Doplnění kamenná	ŠD _A 0/32	200-300 mm	ČSN 13 285 ed.2
Frézování stávajícího asf. povrchu		-150 mm	
CELKEM		300-400 mm	

KONSTRUKCE STEZKY PRO CHODCE A CYKLISTY ⑥

Asf. beton pro obrusné vrstvy	ACO 8	40 mm	ČSN 13 108-1 ed.2
Spojovací postřík asf. emulzí	PS-E	0,5 kg/m ²	ČSN 73 6129
Asf. beton pro podkladní vrstvy	ACP 16	60 mm	ČSN 13 108-1 ed.2
Štěrka alternativně Betonový recyklát	ŠD _A 0/32 min.	200 mm	ČSN 13 285 ed.2
CELKEM		min. 300 mm	

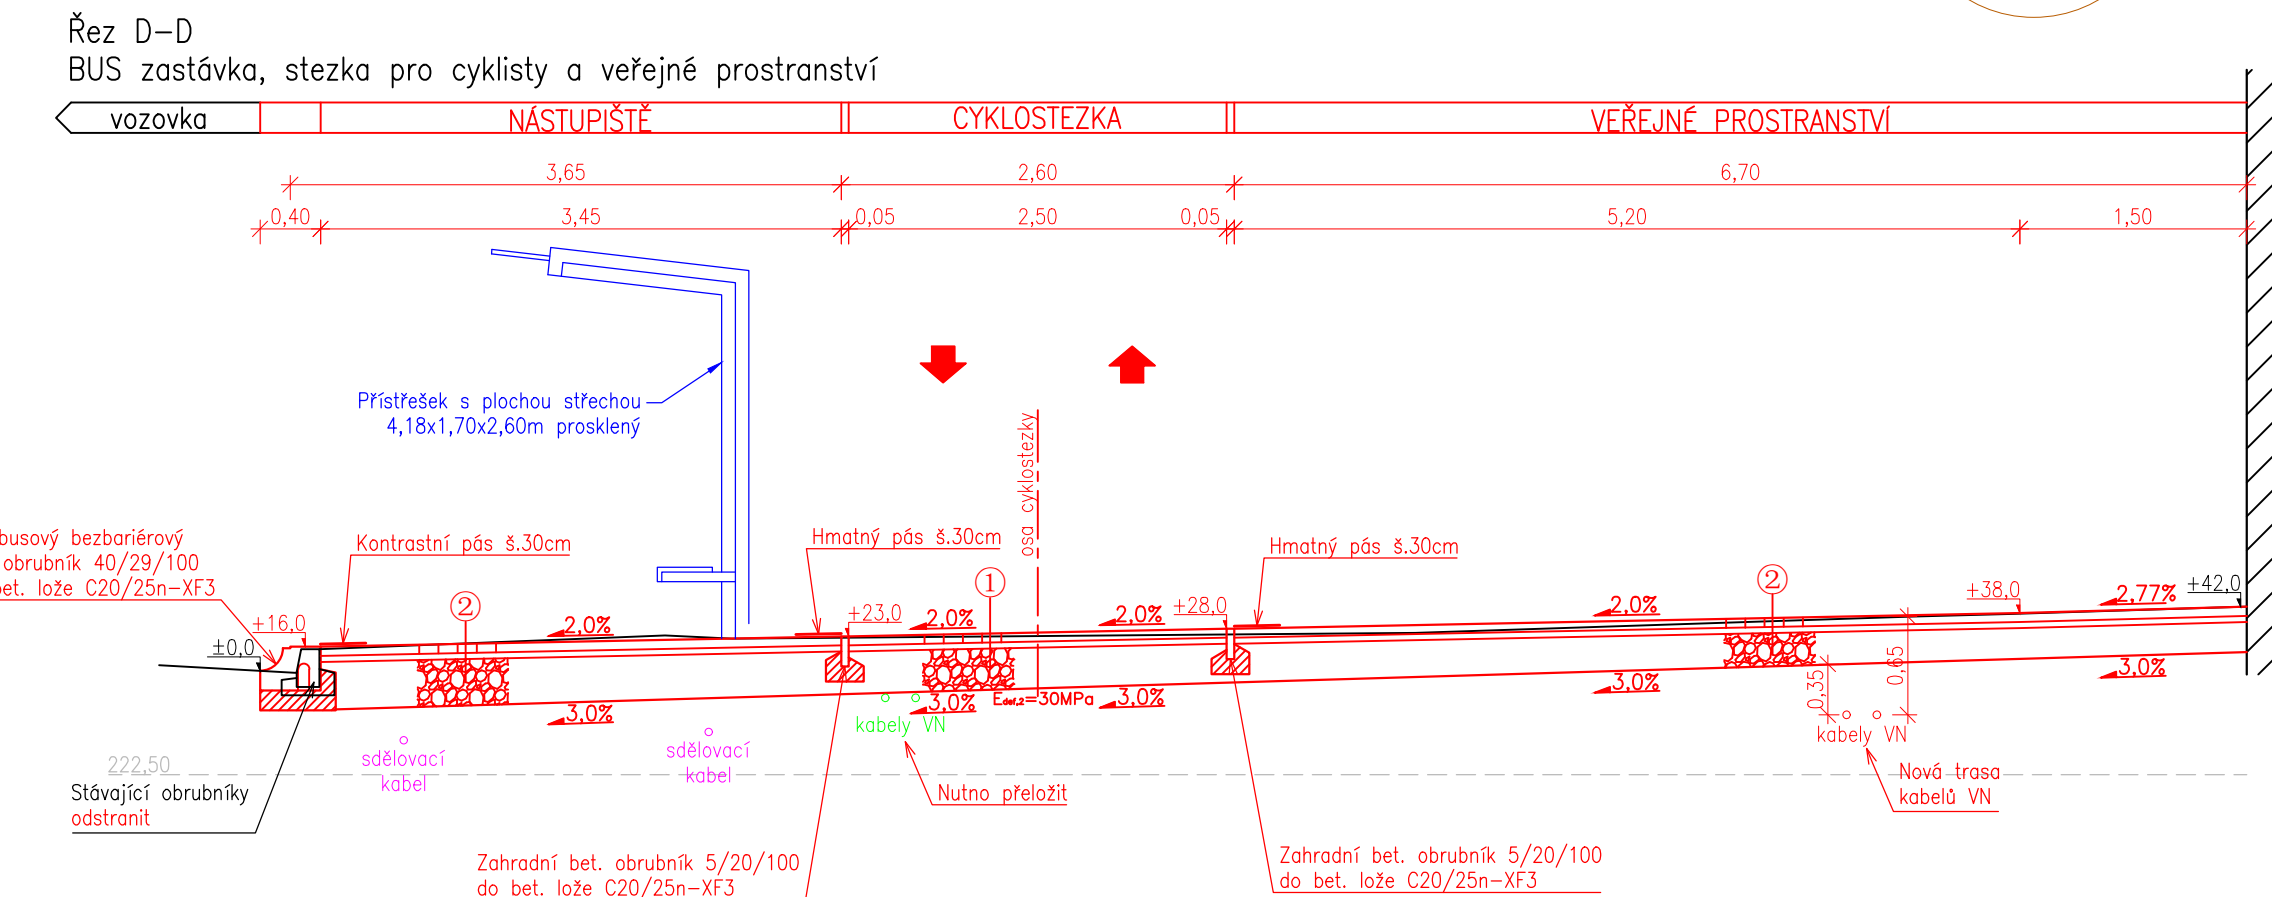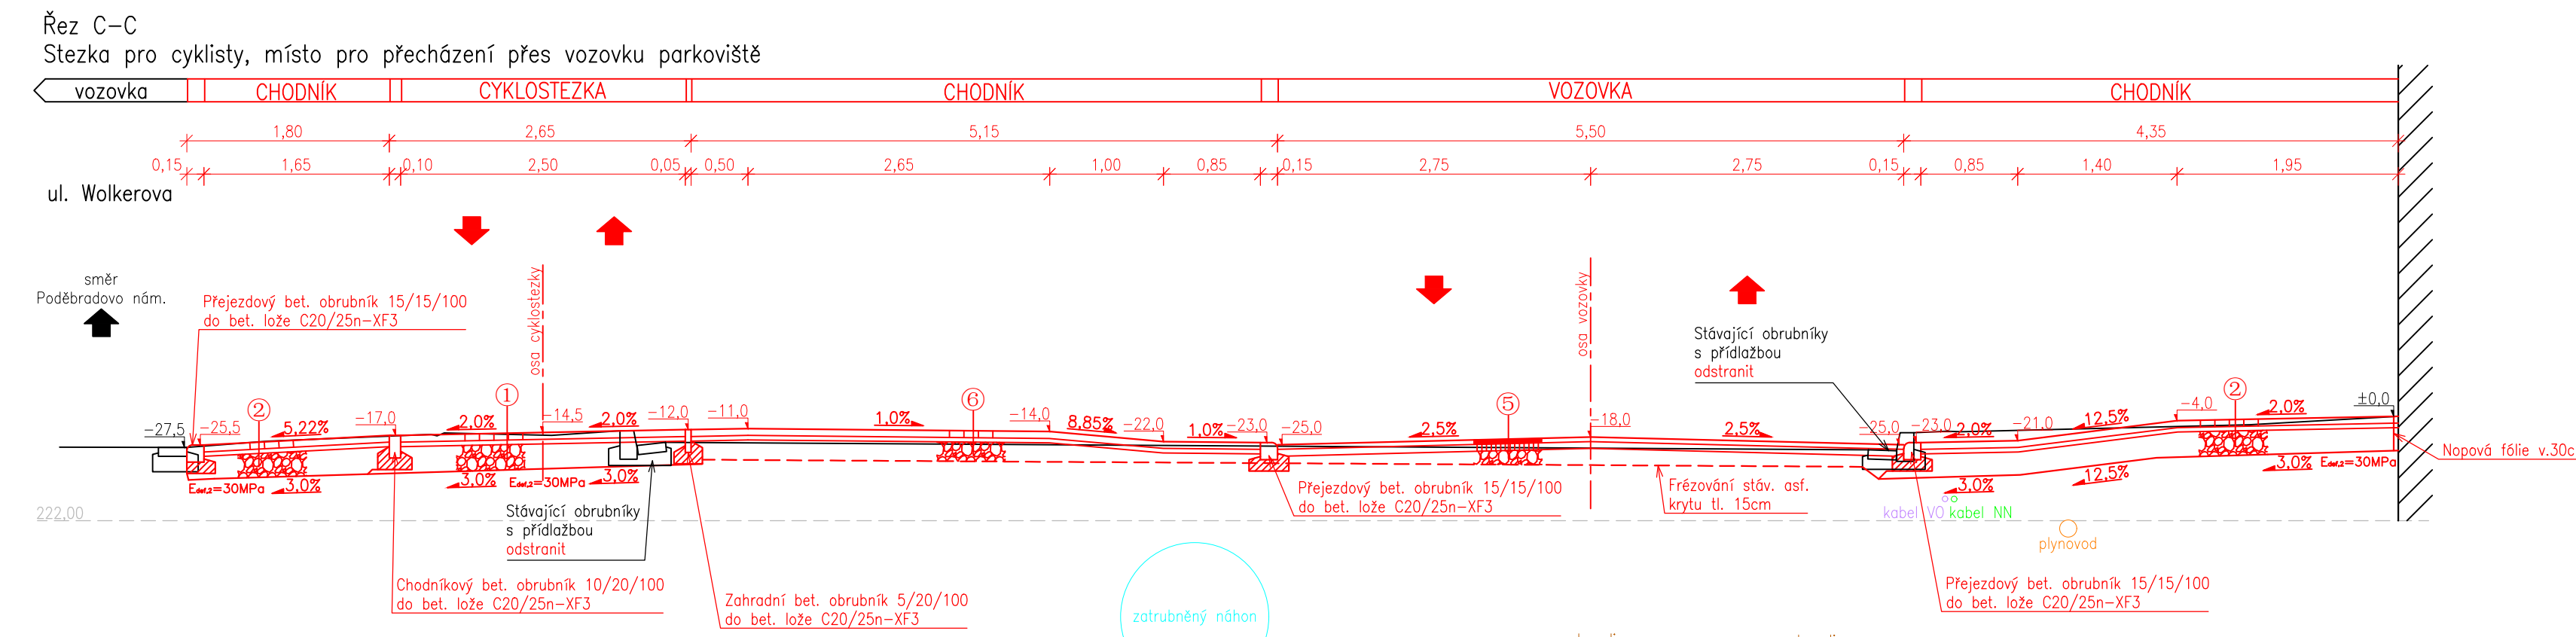

Souřadnicový systém: S-JTSK, Výškový systém: Bpv

VYPRACOVAL A KRESLIL: Ing. Petr Škrobáček	ZODP. PROJEKTANT: Ing. Peter Štefančík	MÍSTO STAVBY: k.ú. Prostějov	PROJEKCE DS
STAVEBNÍ ÚŘAD: Prostějov	INVESTOR: Statutární město Prostějov, nám. T.G.Masaryka 130/14, 79601 Prostějov	Na Výhoně 3223, 69501 Hodonín IČ: 028 464 71, tel. 724152275 e-mail: projekce.ds@email.cz	STUPEŇ: DPS
AKCE: Prostějov - cyklistická stezka ul. Brněnská - Poděbradovo nám.	PRŮBĚH: DPS	FORMÁT: 5x A4	MĚŘÍTKO: 1:50
PRŮBĚH: VZOROVÉ PŘÍČNÉ ŘEZY - I.	PRŮBĚH: D.1.2c-1		