




ŘEZ A VĚTEV 1

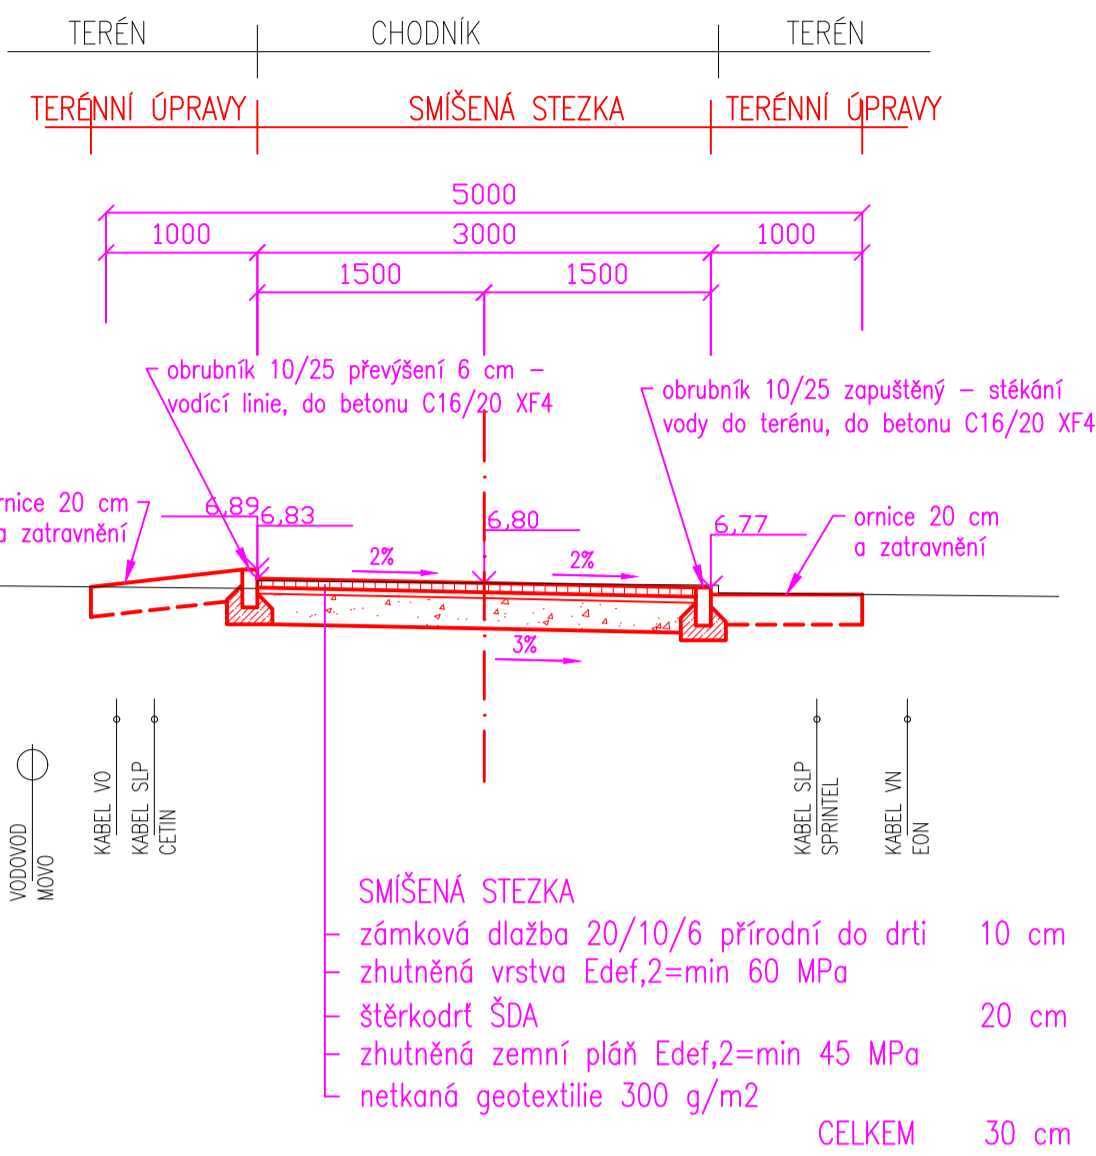


ŘEZ B VĚTEV 2

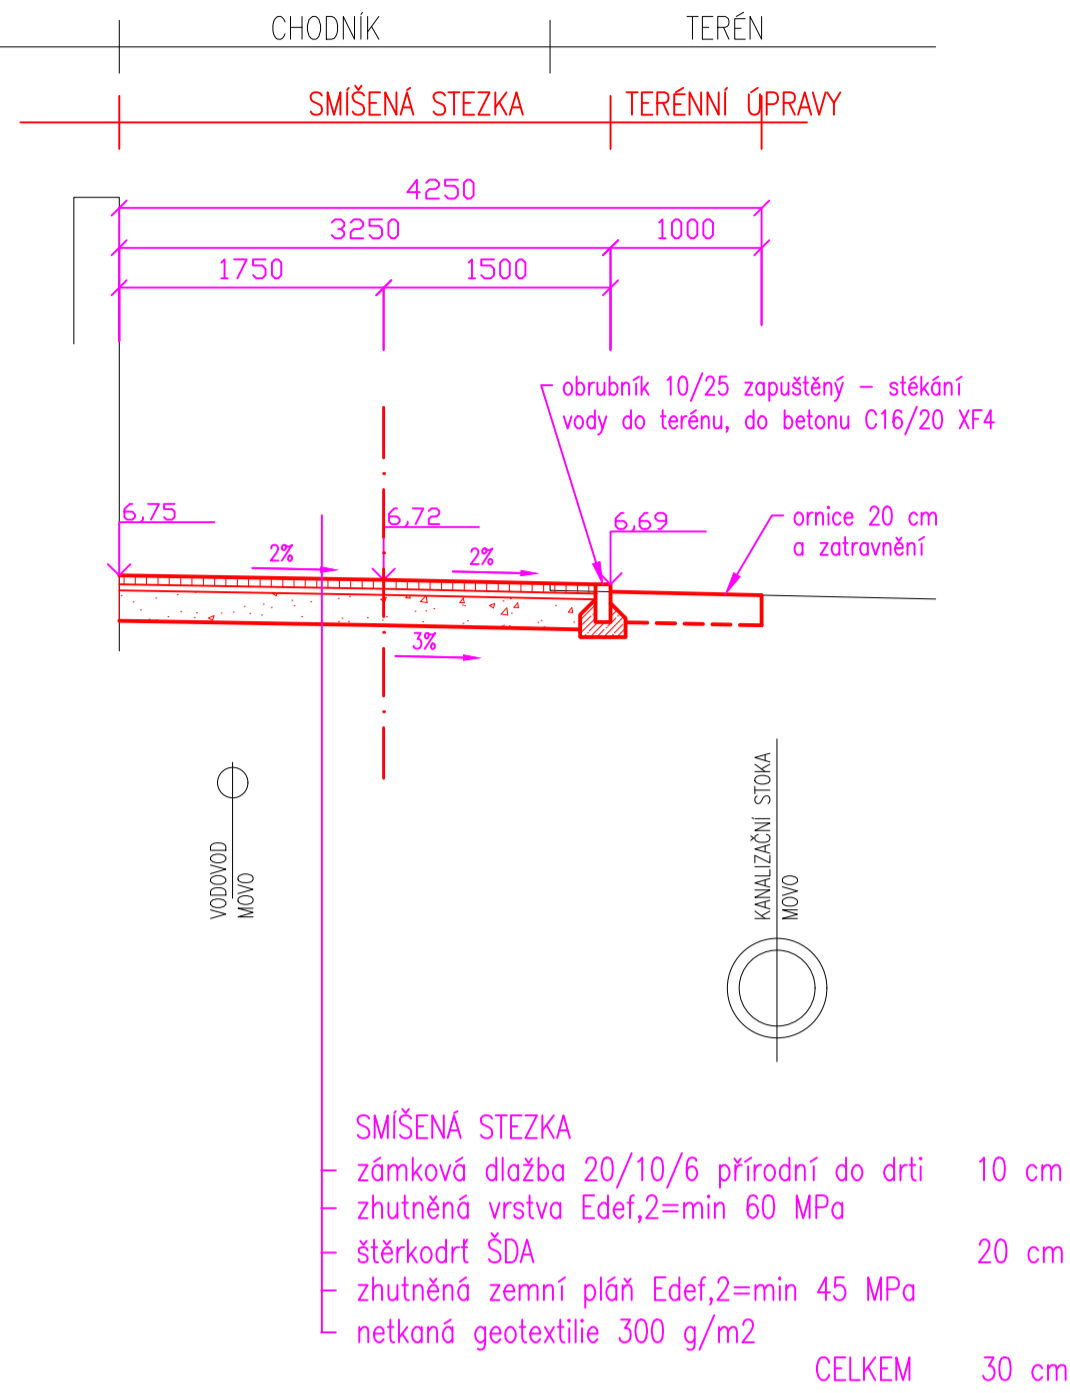


ŘEZ C VĚTEV 2,3

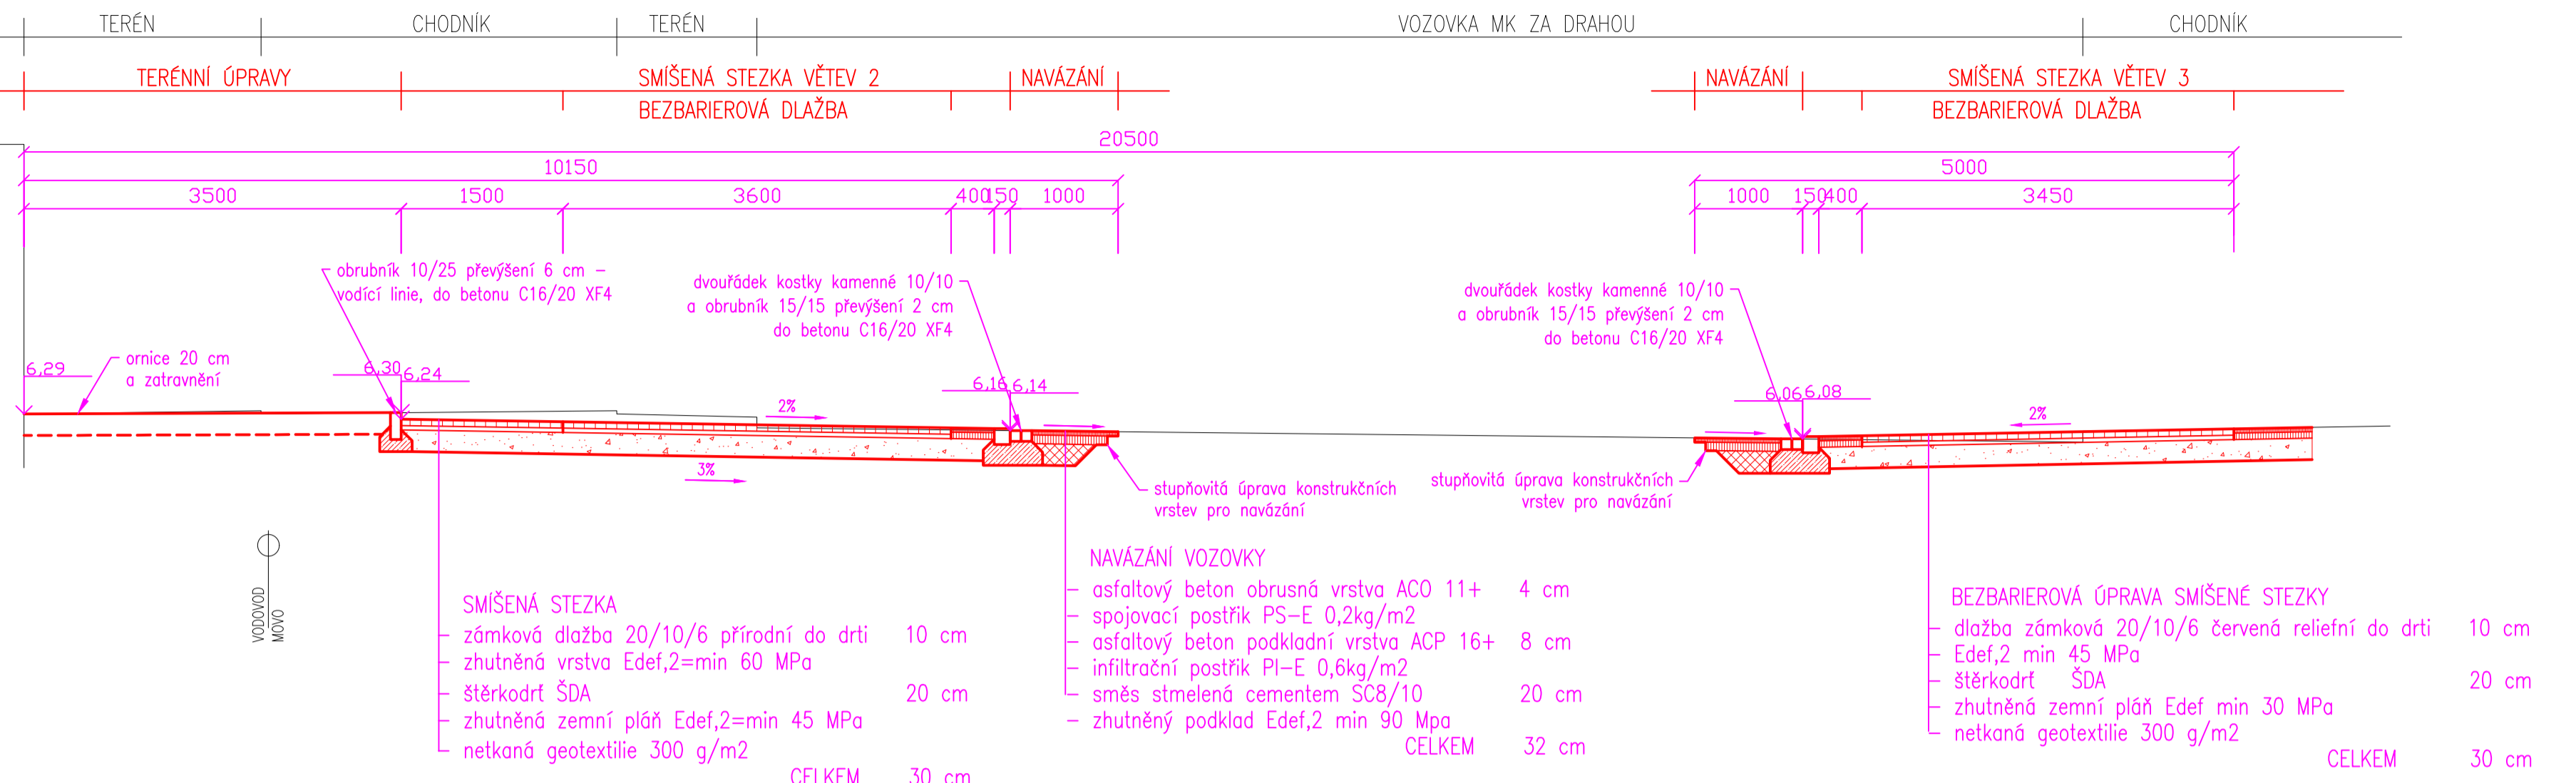


ŘEZ D VĚTEV 3

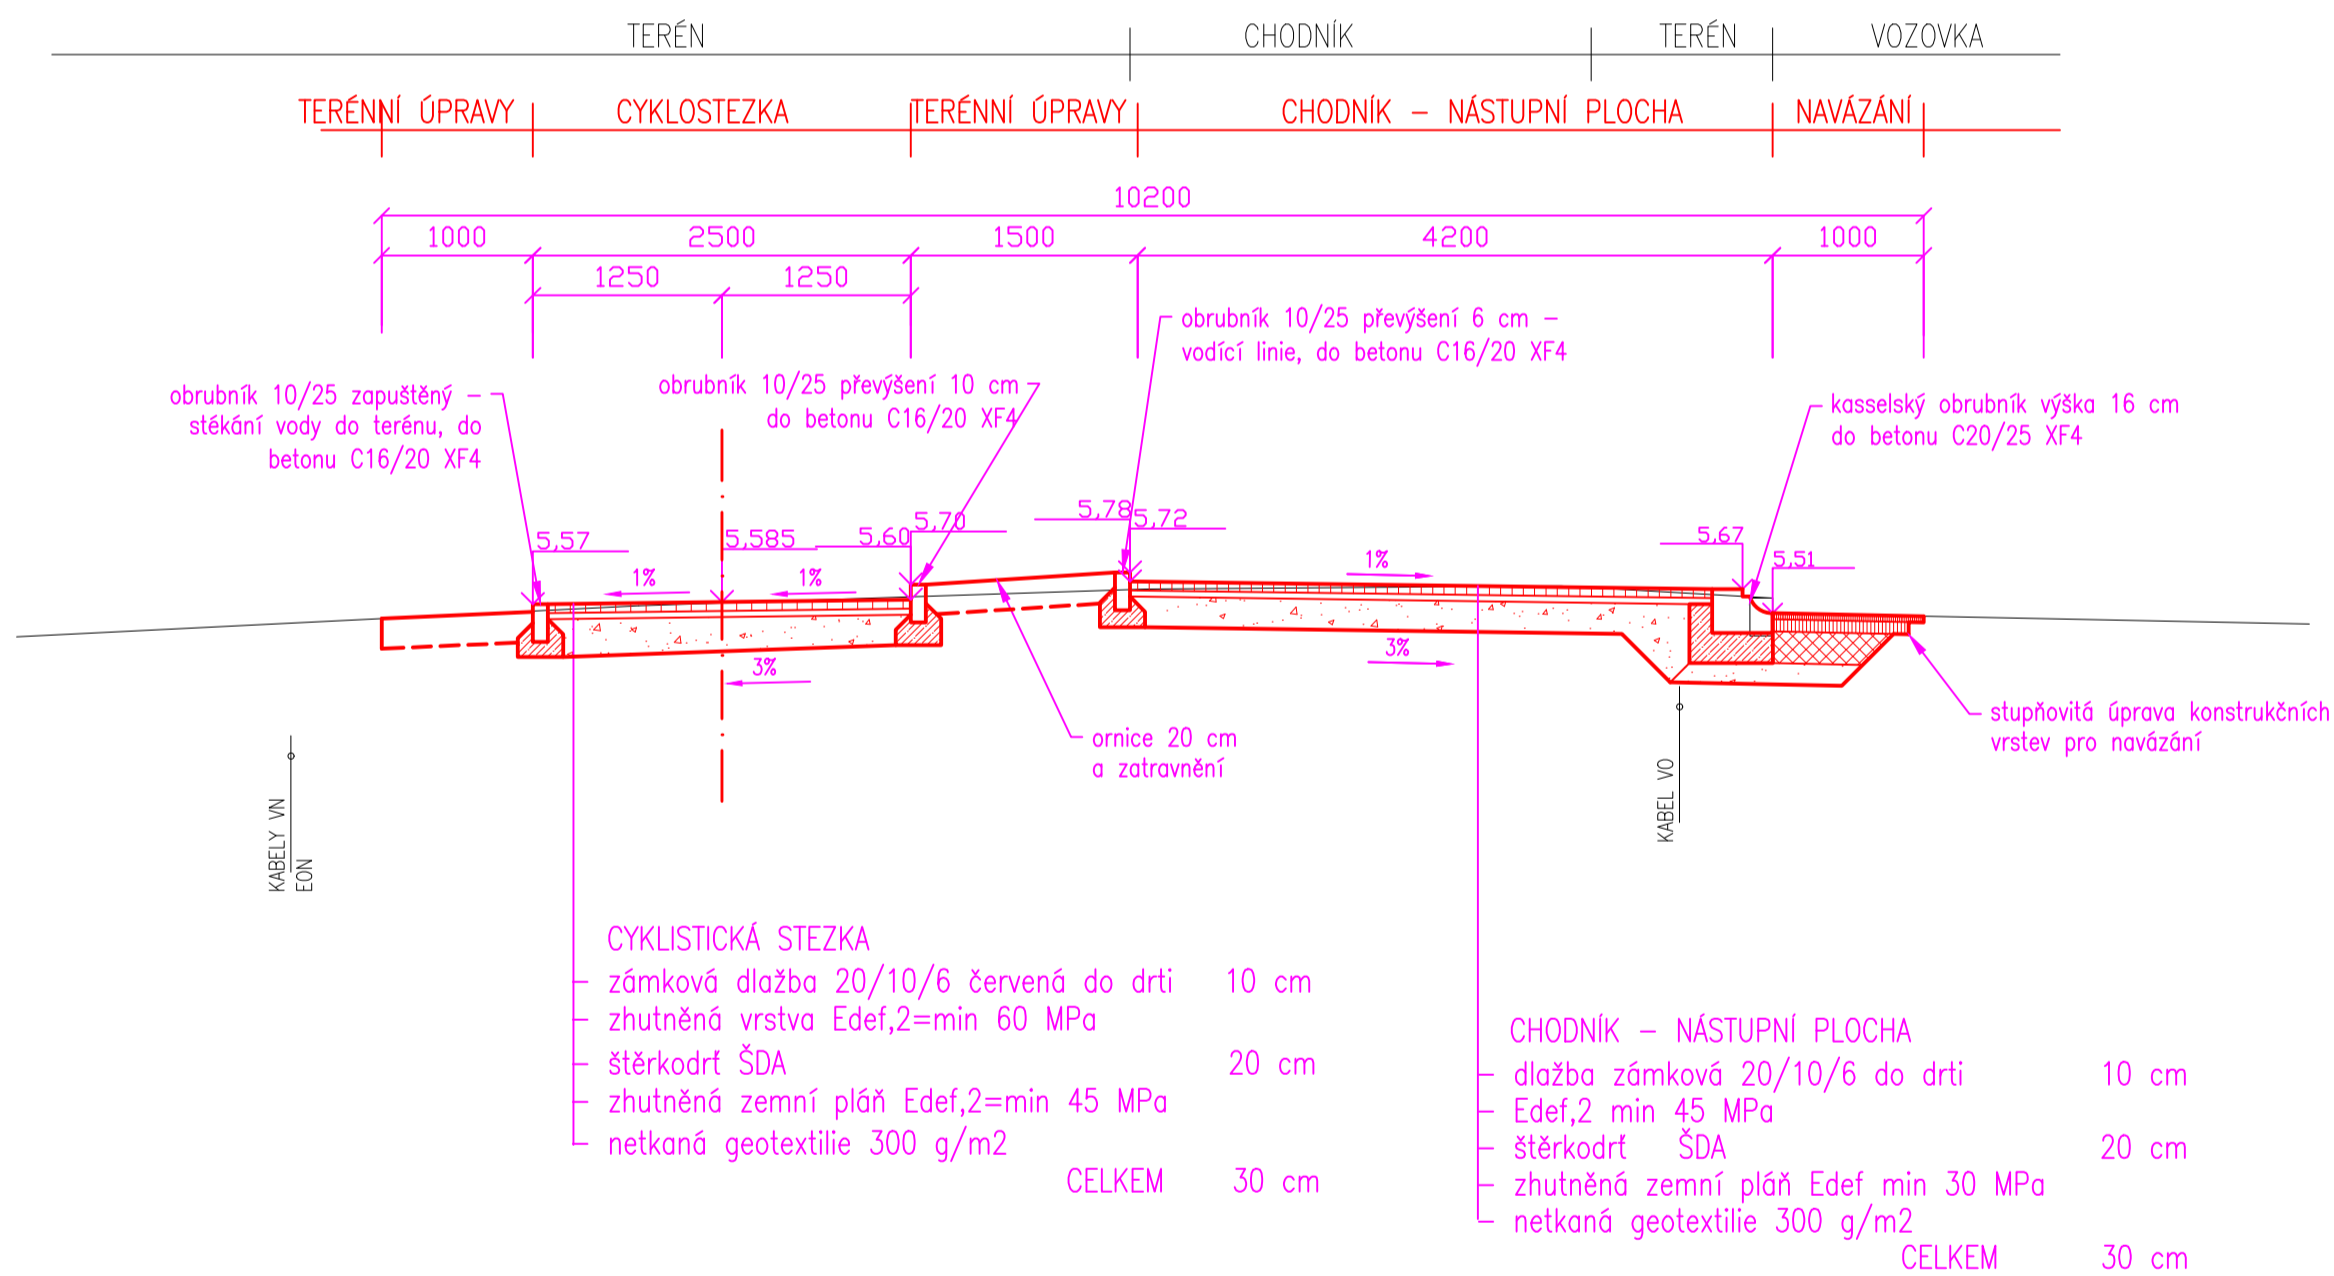


ŘEZ E VĚTEV 4

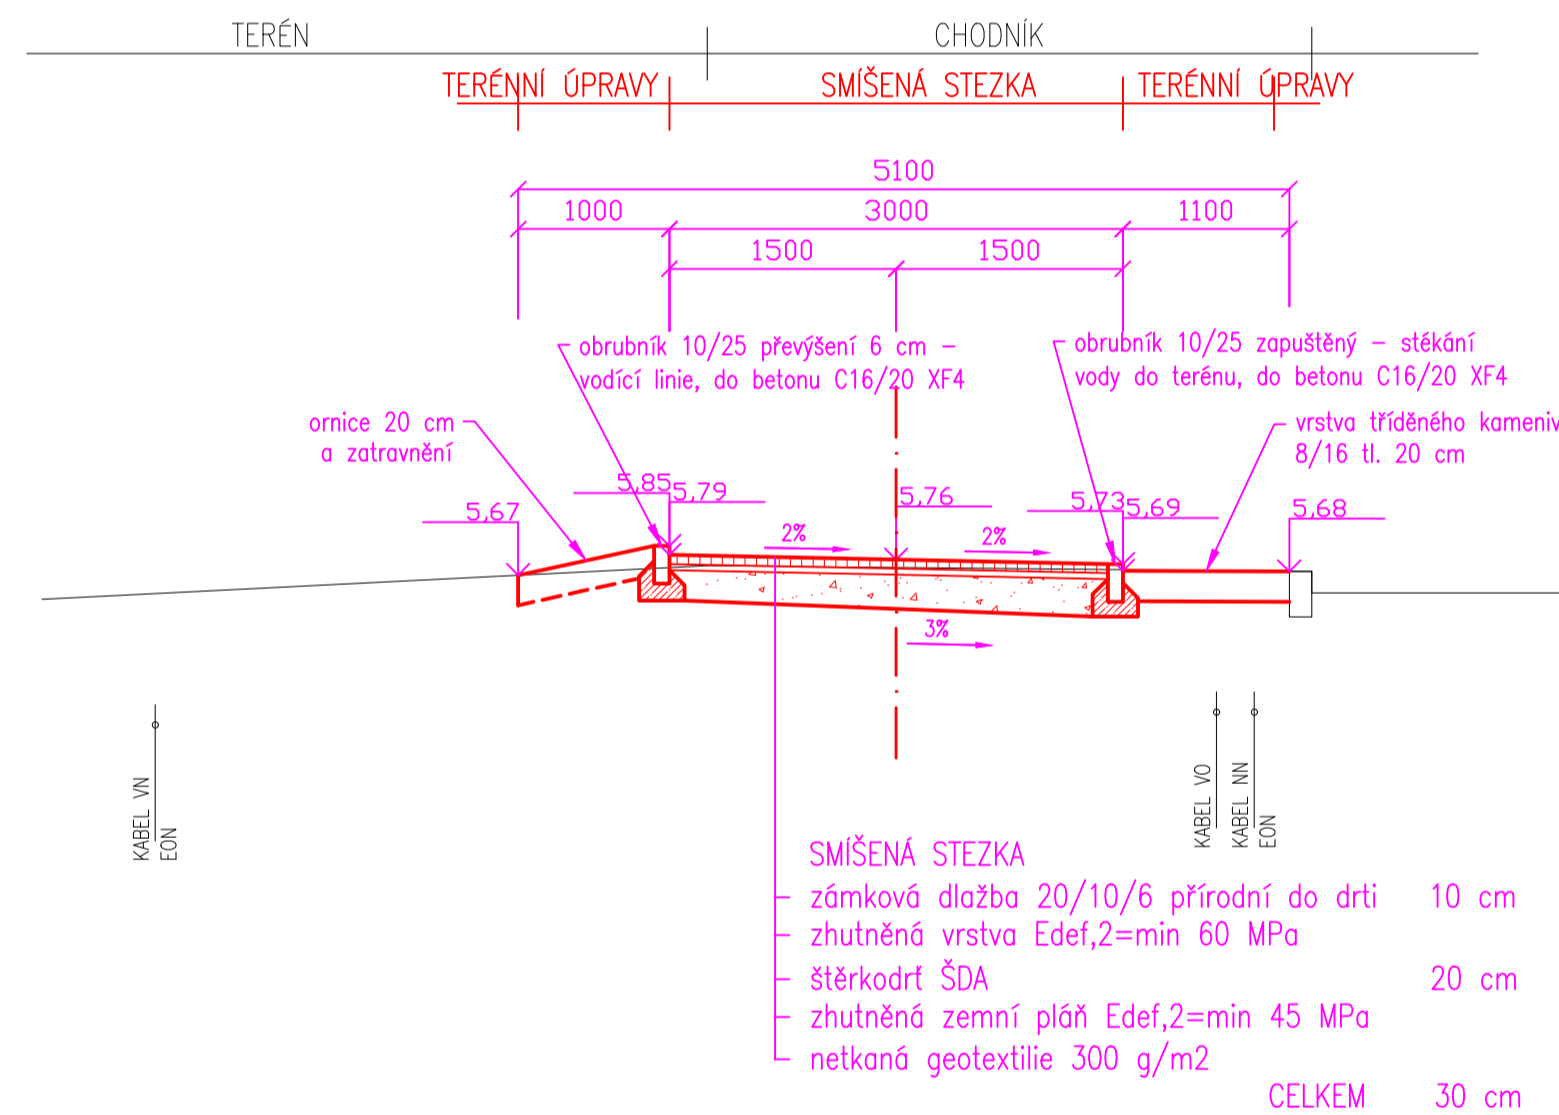

ŘEZ F VĚTEV 6

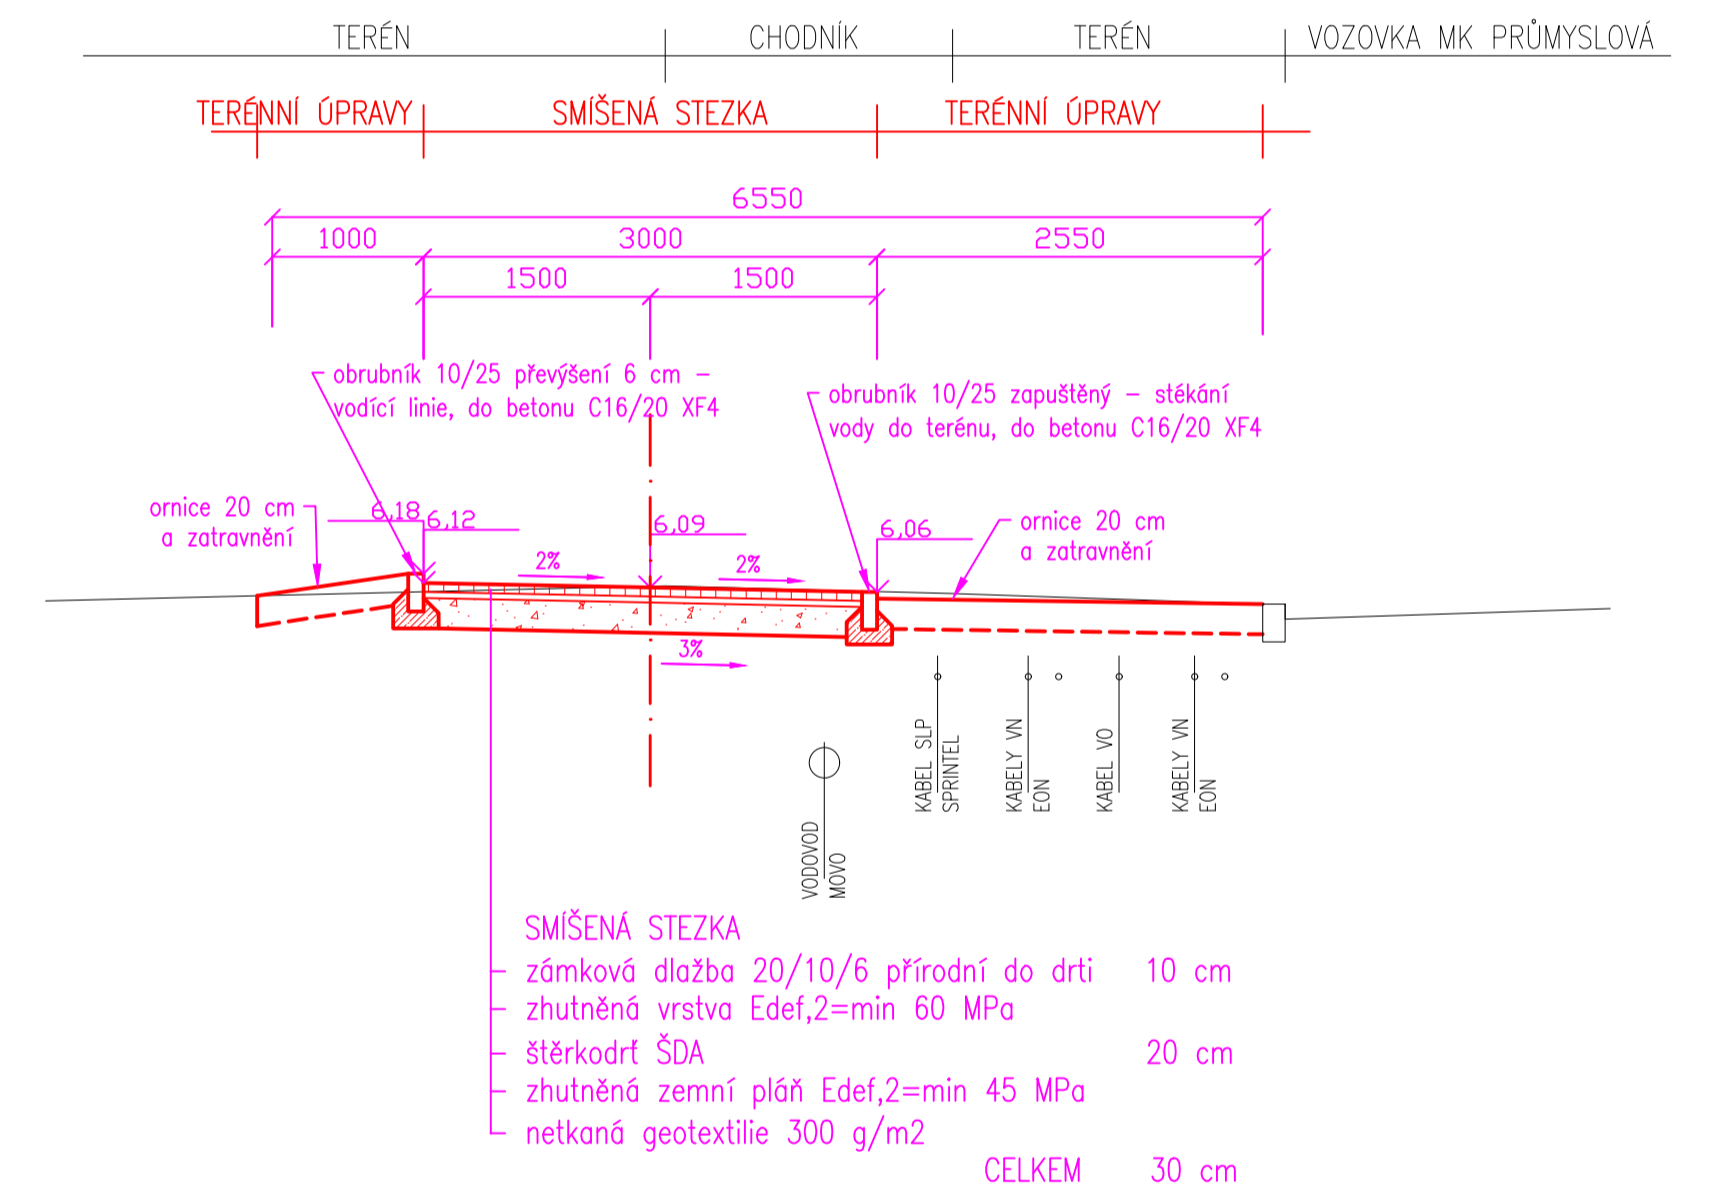

ŘEZ G VĚTEV 8

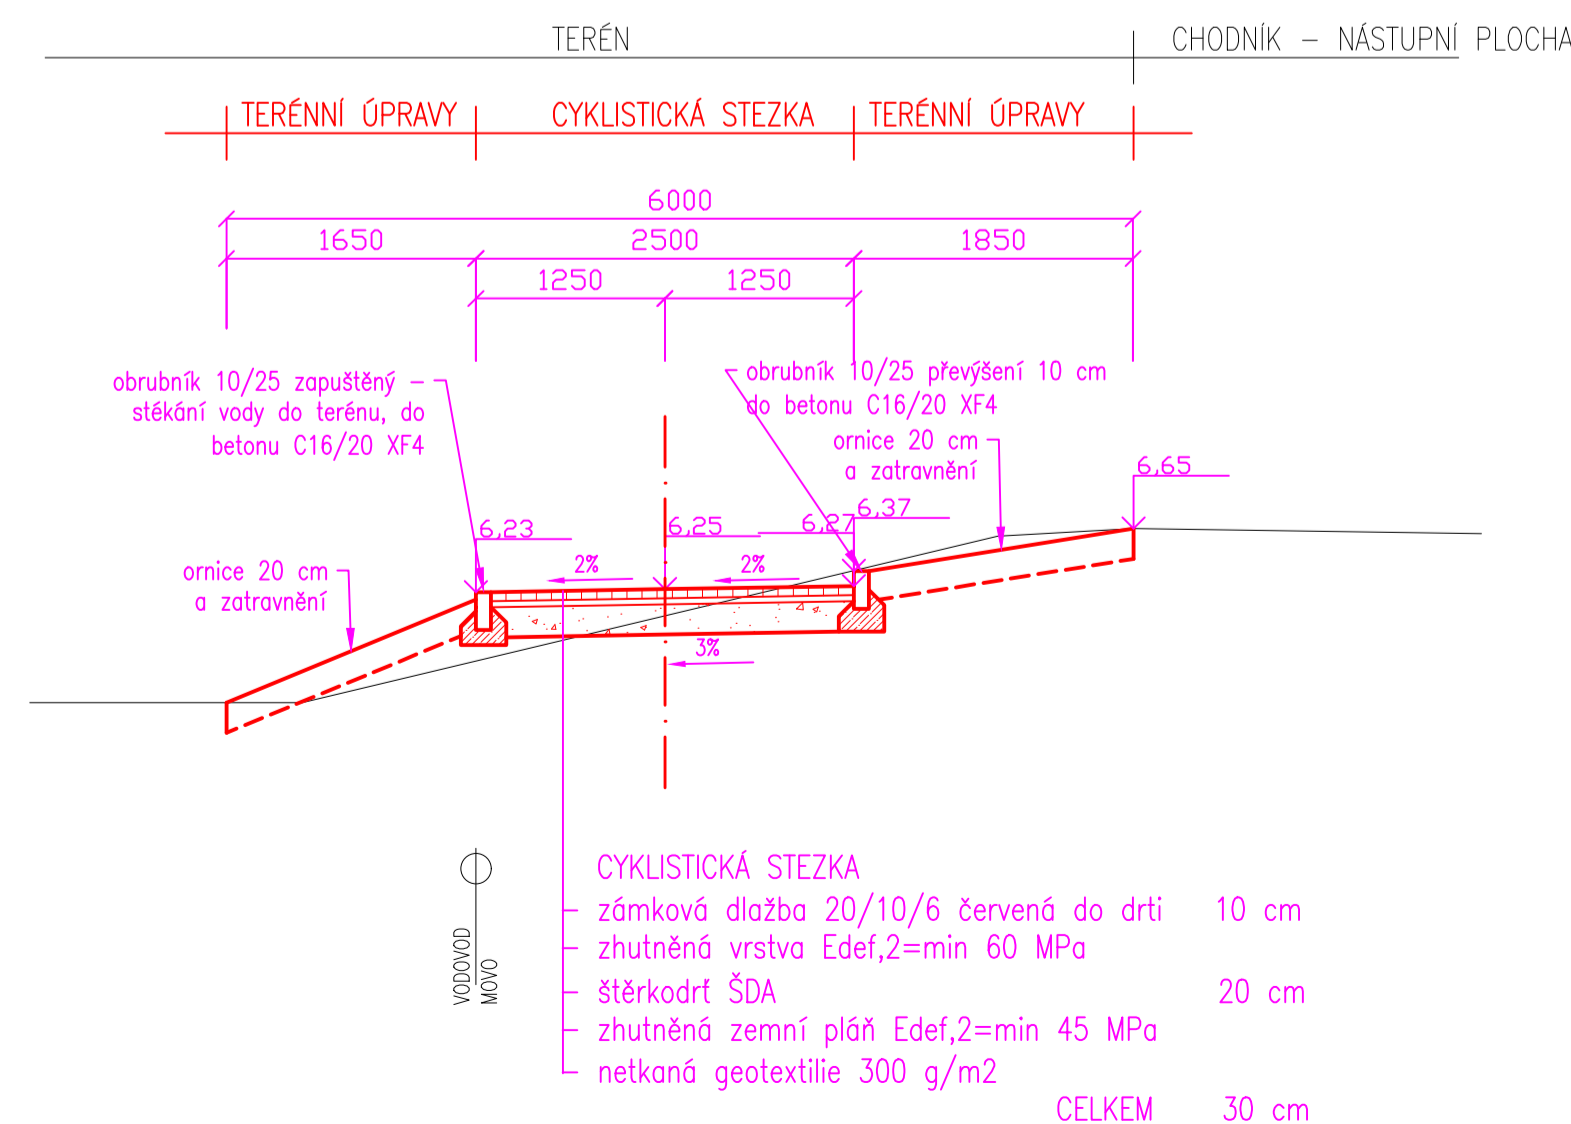

SO 101 KOMUNIKACE A ZPEVNĚNÉ PLOCHY			
ARCHITEKT. NÁVRH	VED. PROJEKTU	ZODP. PROJEKTANT	VYPRACOVAL
	Ing. Petr Staněk	Ing. Petr Staněk	Ing. Petr Staněk
INVESTOR	Státutární město Prostějov		
MÍSTO STAVBY	Prostějov		
CYKLISTICKÁ STEZKA V ULICI PRŮMYSLOVÁ V PROSTĚJOVĚ, I. A II. ETAPA			
VZOROVÉ ŘEZY		ČÍSLO KOPIE	ČÍSLO VÝKRESU
			D.1.3