


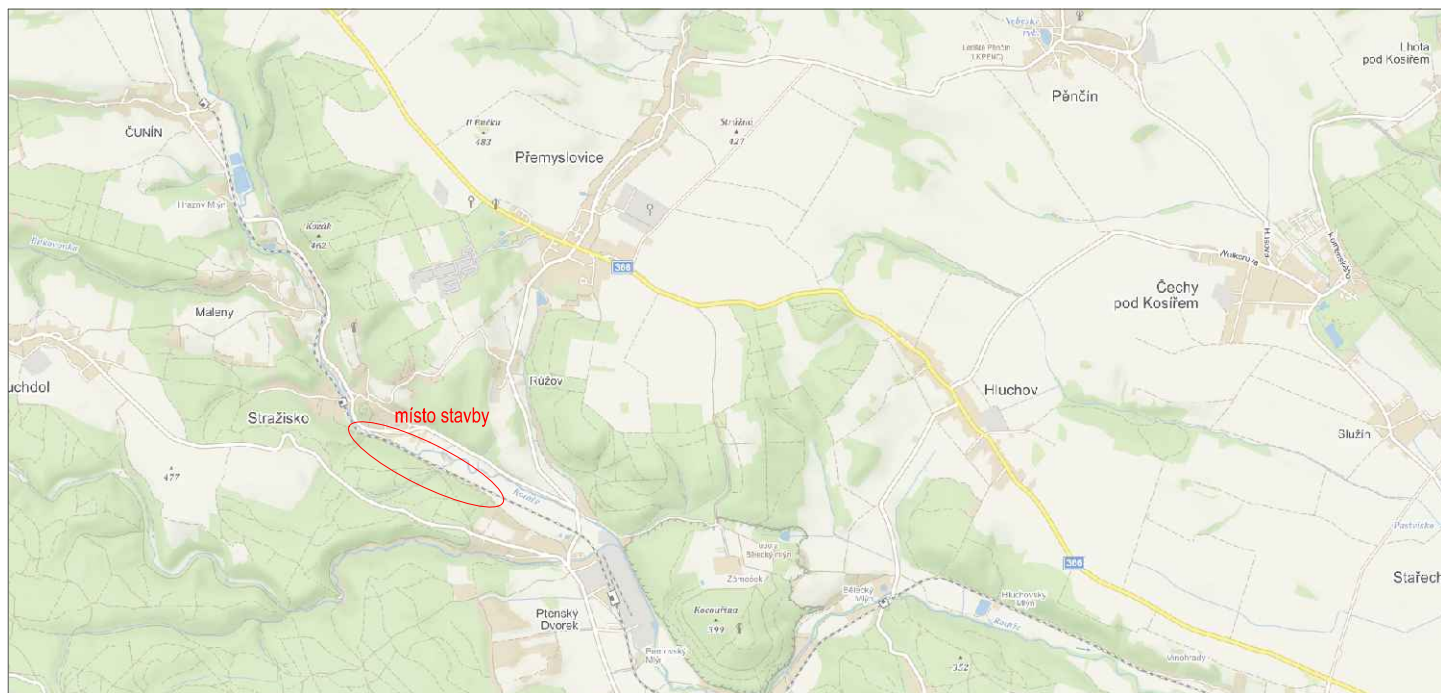

|                                                                       |                                                                                     |                      |                                                                                      |   |         |
|-----------------------------------------------------------------------|-------------------------------------------------------------------------------------|----------------------|--------------------------------------------------------------------------------------|---|---------|
| VYPRACOVAL A KRESLIL :                                                |  | ZODP. PROJEKTANT :   |  | <b>Projekce DS s.r.o.</b><br>Na Výhoně 3223, 69501 Hodonín<br>IČ : 028 464 71, tel. 724152275<br>e-mail: projekce.ds@email.cz |         |
| Ing. Petr Škrobáček                                                   |                                                                                     | Ing. Peter Štefančík |                                                                                      |   |         |
| STAVEBNÍ ÚŘAD :                                                       | Kostelec na Hané                                                                    | MÍSTO STAVBY :       | k.ú. Stražisko / Ptení                                                               |   |         |
| INVESTOR :                                                            | Statutární město Prostějov, nám. T.G. Masaryka 130/14, 796 01 Prostějov             |                      |                                                                                      |   |         |
| AKCE :                                                                |                                                                                     |                      |                                                                                      | STUPEŇ :   | DÚR+DSP |
| Cyklistická komunikace Romže<br>úsek "J" - lesní komunikace Stražisko |                                                                                     |                      |                                                                                      | DATUM :   | 07/2021 |
|                                                                       |                                                                                     |                      |                                                                                      | FORMÁT :   | 1x A4   |
|                                                                       |                                                                                     |                      |                                                                                      | MĚŘÍTKO :   |         |
| PŘÍLOHA : SITUAČNÍ VÝKRES ŠIRŠÍCH VZTAHŮ                              |                                                                                     |                      |                                                                                      | PŘÍLOHA č.<br><b>C.1</b>   | PARÉ č. |