


PODÉLNÝ PROFIL M 1:500/50

VÝŠKOVÉ POMĚRY

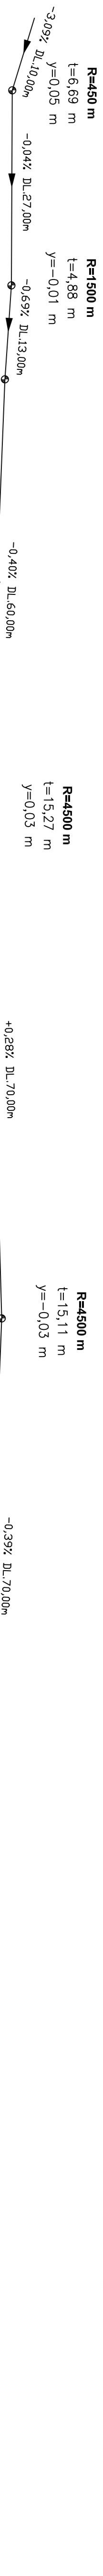

PRŮČNÝ SKLON VZDLOVKY

KATY VYPOČITÁVANÉ POLYGENNĚ

KATY NIVELETY


KATY TERÉNU

SROVNÁVACÍ ROVINA

STANICE

VZTAHNESTI PRŮČNÝCH ŘEZŮ
K VÝŠKOVÝM POMĚRŮM

SMĚROVÉ POMĚRY

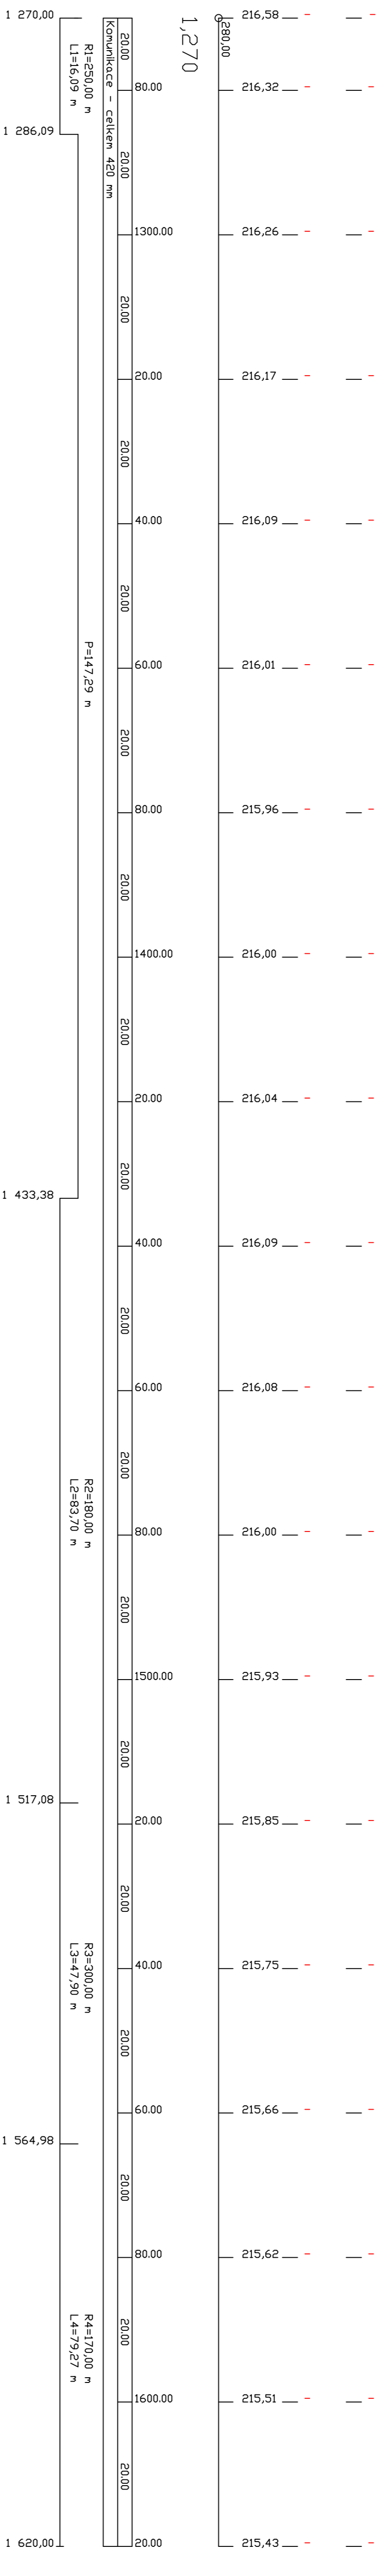

BRNĚLŮVŮV
KATASTRÁLNÍ ÚZEMÍ

PODÉLNÝ PROFIL M 1:500/50

VÝŠKOVÉ POMĚRY



PRŮČNÝ SKLON VZDLOVKY

KATY VYPOČITÁVANÉ POLYGENNĚ

KATY NIVELETY


KATY TERÉNU

SROVNÁVACÍ ROVINA

STANICE

VZTAHNESTI PRŮČNÝCH ŘEZŮ
K VÝŠKOVÝM POMĚRŮM

SMĚROVÉ POMĚRY

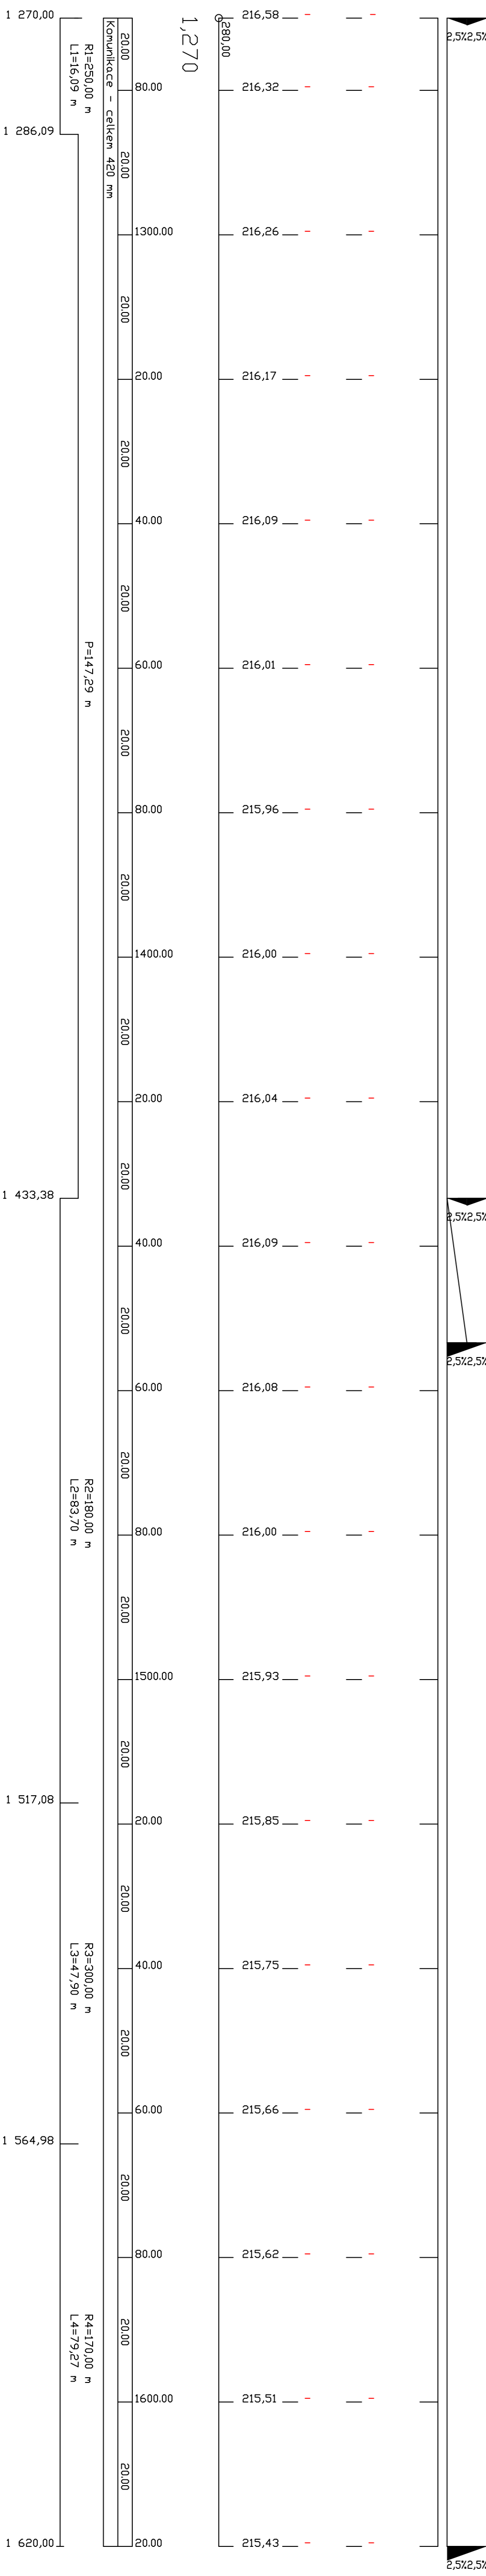

HLAVNÍ PROJEKTANT	KONTROLOVAL	VYPRACOVAL	ING. TOMAŠ RUTH
ING. TOMAŠ RUTH	ING. TOMAŠ RUTH	ING. TOMAŠ RUTH	SEMDEŠATÁ 7055, ZLÍN
INVESTOR	STATUTÁRNÍ MĚSTO PROSTĚJOV	ING. TOMAŠ RUTH	INFO@TOMASRUTH.CZ
NÁM. I. G. MASARŤKA 130/14, 796 01 PROSTĚJOV			+420 775 194 456
STAVBA	VÝSTAVBA A OPRAVA CHODNÍKŮ, ULICE KOJETNĚSKÁ, PROSTĚJOV	FORMÁT	5 A4
		DATUM	11/2023
		STUPEŇ PD	DUSP
		MĚŘÍTKO	1:500/50
ORSAH	PODÉLNÝ PROFIL	ČÍSLO VÝKRESU	PARÉ
			D.3.

HLAVNÍ PROJEKTANT	KONTROLOVAL	VYPRACOVAL	ING. TOMAŠ RUTH
ING. TOMAŠ RUTH	ING. TOMAŠ RUTH	ING. TOMAŠ RUTH	SEMDEŠATÁ 7055, ZLÍN
INVESTOR	STATUTÁRNÍ MĚSTO PROSTĚJOV	ING. TOMAŠ RUTH	INFO@TOMASRUTH.CZ
NÁM. I. G. MASARŤKA 130/14, 796 01 PROSTĚJOV			+420 775 194 456
STAVBA	VÝSTAVBA A OPRAVA CHODNÍKŮ, ULICE KOJETNĚSKÁ, PROSTĚJOV	FORMÁT	5 A4
		DATUM	11/2023
		STUPEŇ PD	DUSP
		MĚŘÍTKO	1:500/50
ORSAH	PODÉLNÝ PROFIL	ČÍSLO VÝKRESU	PARÉ
			D.3.