


Skladba střechy - vrstvy shora:

- skládaná pálená střešní krytina (např. TONDACH Contiton 12)
- latě ze smrkového dřeva 60x40 mm
- distanční provětrávání- kontralať 60x40mmpřivětrávací mřížka u okapu a u hřebene
- doplňková hydroizolační vrstva tl.0,48mm- difuzně otevřená folie lehkého typu
- podkladní prkenné bednění s impregnovaných desek tl. min 22mm
- nosná kce - dřevěný příhradový vazník tvořený fošnami z jehličnatého řeziva a styčnickových desek
- ochranná - difuzně otevřená folie lehkého typu tl. 0,45mm
- tepelně izolační pásy ze skleněných vláken umístěné mezi pásy vazníků DEKWOOL G035r tl. 400mm
- parotěsnicí folie lehkého typu s Al vložkou 0,27 mm
- montážní rošt přímý závěs+ profily R-CD a R-UD min 40mm
- opláštění 2xprotipožární sádkartonoá deska + tkaninová bandáž spoju desek SDK a spárovací tmel - tl. 2x12,5mm
- stěrkování + penetrace
- povrchový úprava - interiérová barva bílá

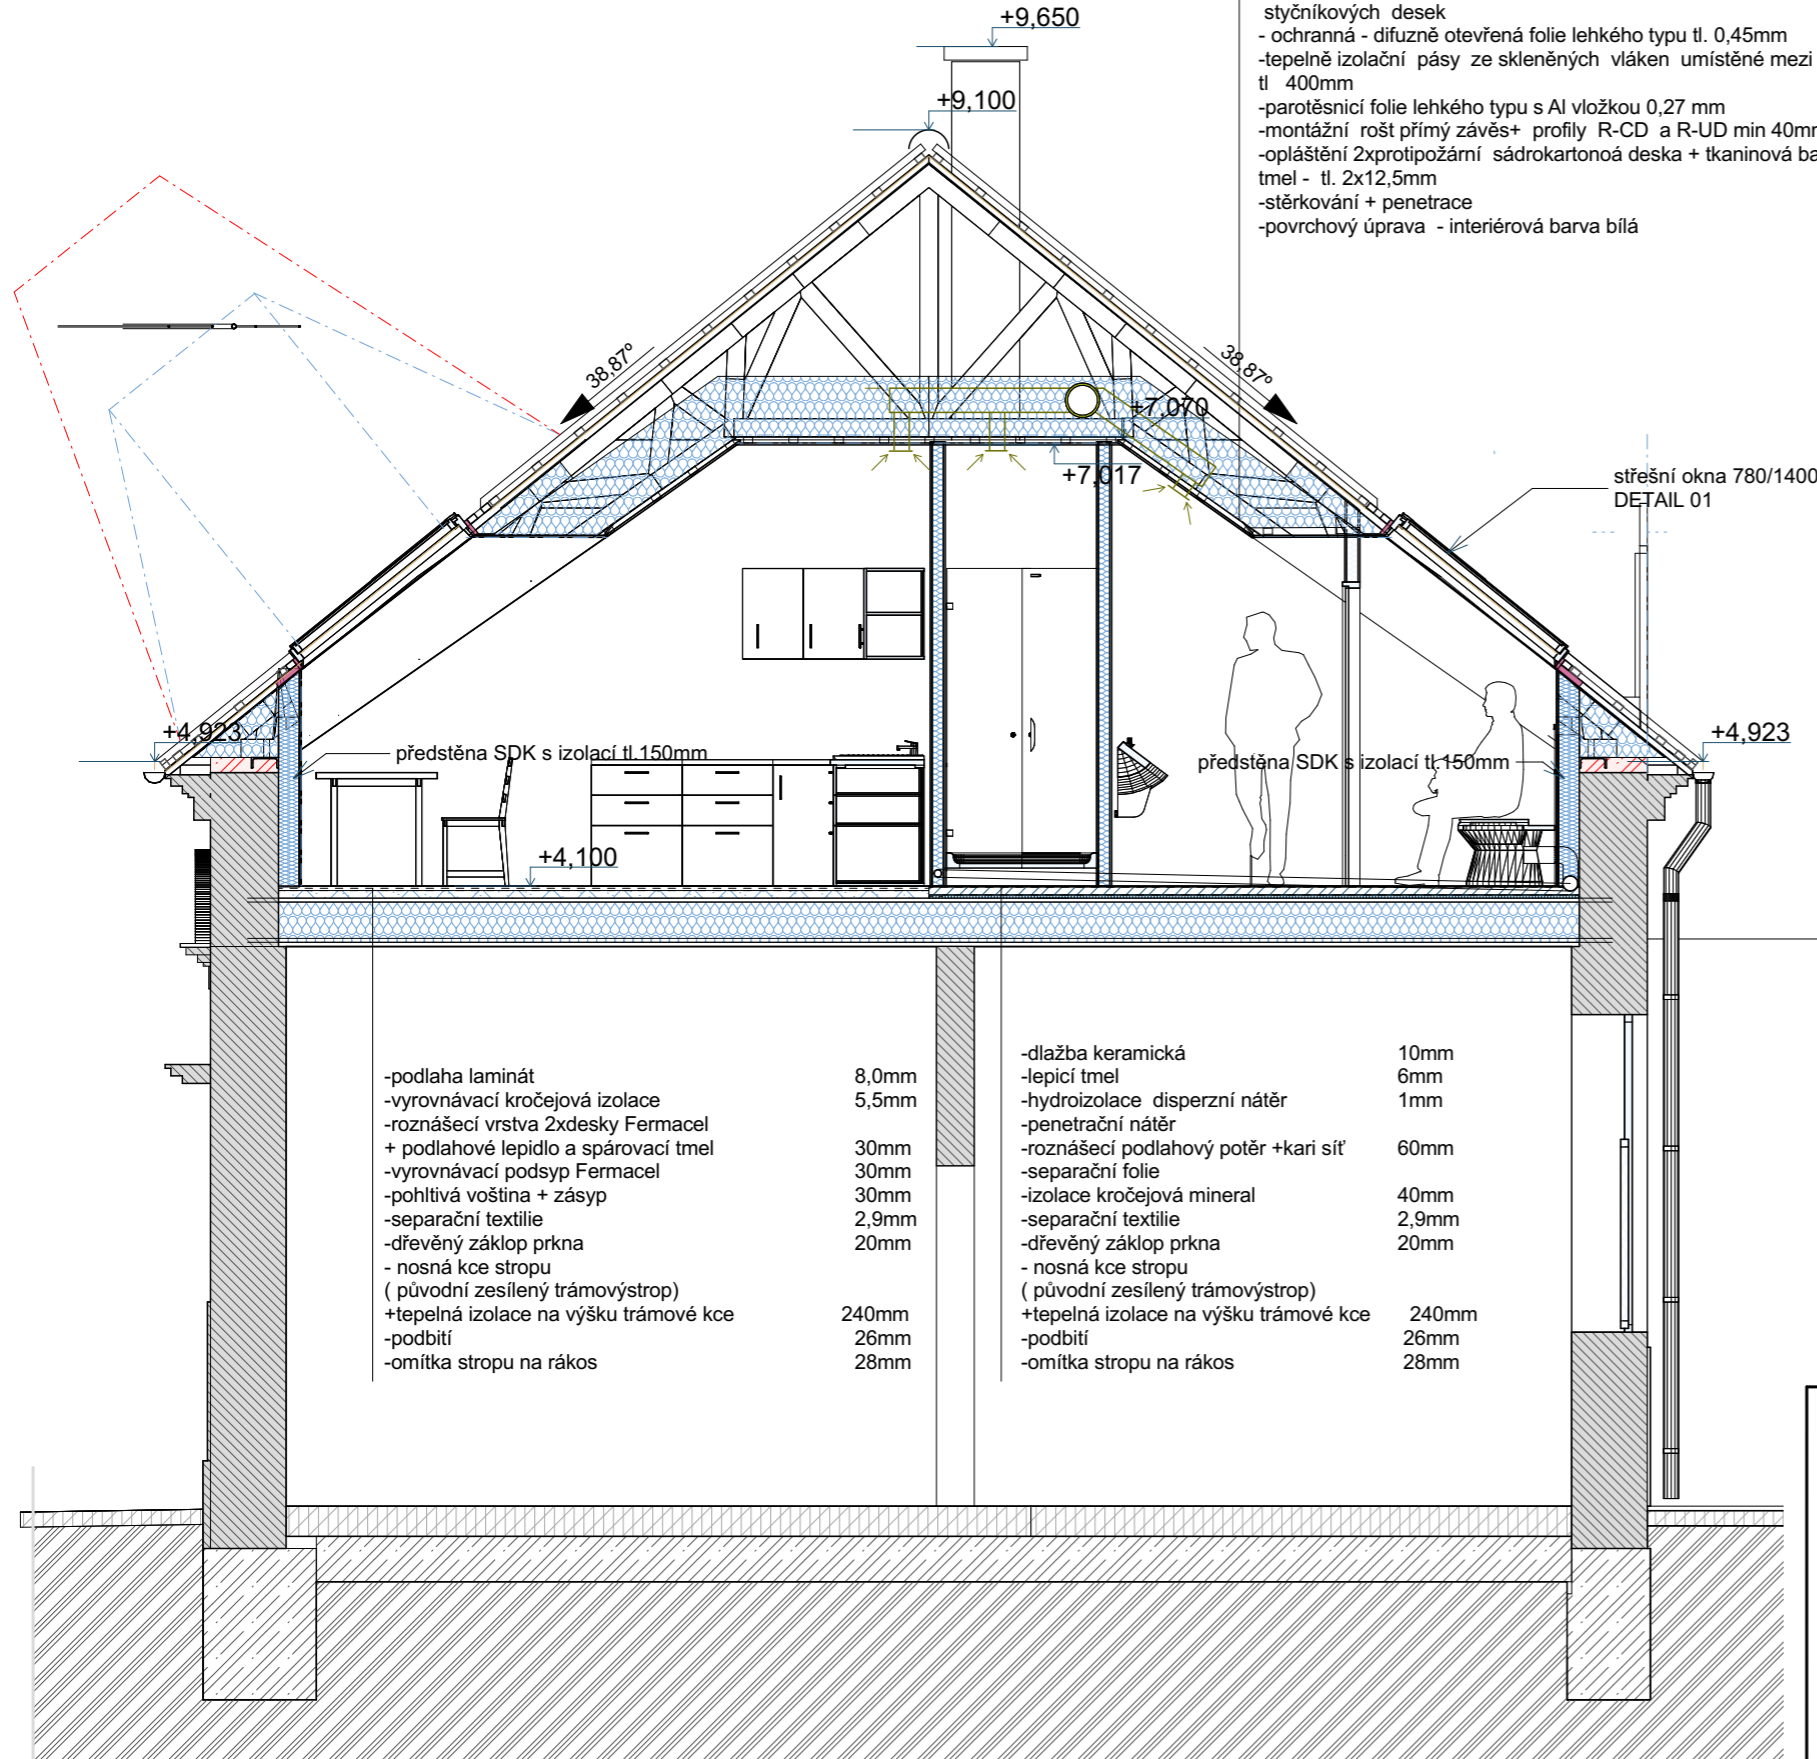

LEGENDA HMOT

- původní zdivo CPP
- ztužující věnec
- tepelné izolace DEKWOOL
- předstěny a příčky SDK

- podlaha laminát 8,0mm
- vyrovnávací kročejová izolace 5,5mm
- roznášecí vrstva 2xdesky Fermacel + podlahové lepidlo a spárovací tmel 30mm
- vyrovnávací podsyp Fermacel 30mm
- pohltivá voština + zásyp 30mm
- separační textilie 2,9mm
- dřevěný záklop prkna 20mm
- nosná kce stropu (původní zesílený trámovýstrop) 240mm
- +tepelná izolace na výšku trámové kce 26mm
- podbití 28mm
- omítka stropu na rákos 28mm

- dlažba keramická 10mm
- lepící tmel 6mm
- hydroizolace disperzní nátěr 1mm
- penetrační nátěr 60mm
- roznášecí podlahový potěr +kari síť 30mm
- separační folie 40mm
- izolace kročejová mineral 2,9mm
- separační textilie 20mm
- dřevěný záklop prkna 240mm
- nosná kce stropu (původní zesílený trámovýstrop) 26mm
- +tepelná izolace na výšku trámové kce 28mm
- podbití 28mm
- omítka stropu na rákos 28mm

Ing. Zdeněk Fišer

autorizovaný inženýr

projektová činnost ve výstavbě
IČO 415 00 393

Zahradní 28/4
496 04 PROSTĚJOV

tel. 603 577 663
e-mail zdenek.fiser@volny.cz
datovka : uuajdfk

hip: Ing. Z. Fišer

název akce:
Přestavba půdních prostor v objektu hasičské
zbrojnice v Krasicích

autorizace:

objednatel:
Statutární město Prostějov
Nám. T.G. Masaryka 130/14, 796 01 Prostějov

Č. zakázky: F08/2023

Ing. Z. Fišer

měřítko: 1:50

stupeň: DSP

vypracoval: kolektiv

místo: Prostějov

kraj: OLOMOUCKÝ

datum: 06/2023

obsah:

ŘEZ A4

část/výkres :

D01. 05