


QR / LOKALIZACE:



LEGENDA PLOCH (STÁVAJÍCÍ):

- STÁVAJÍCÍ STAVEBNÍ OBJEKTY
- STÁVAJÍCÍ ZASTÁVKOVÝ PŘÍSTŘEŠEK

MĚŘÍTKO 1:200

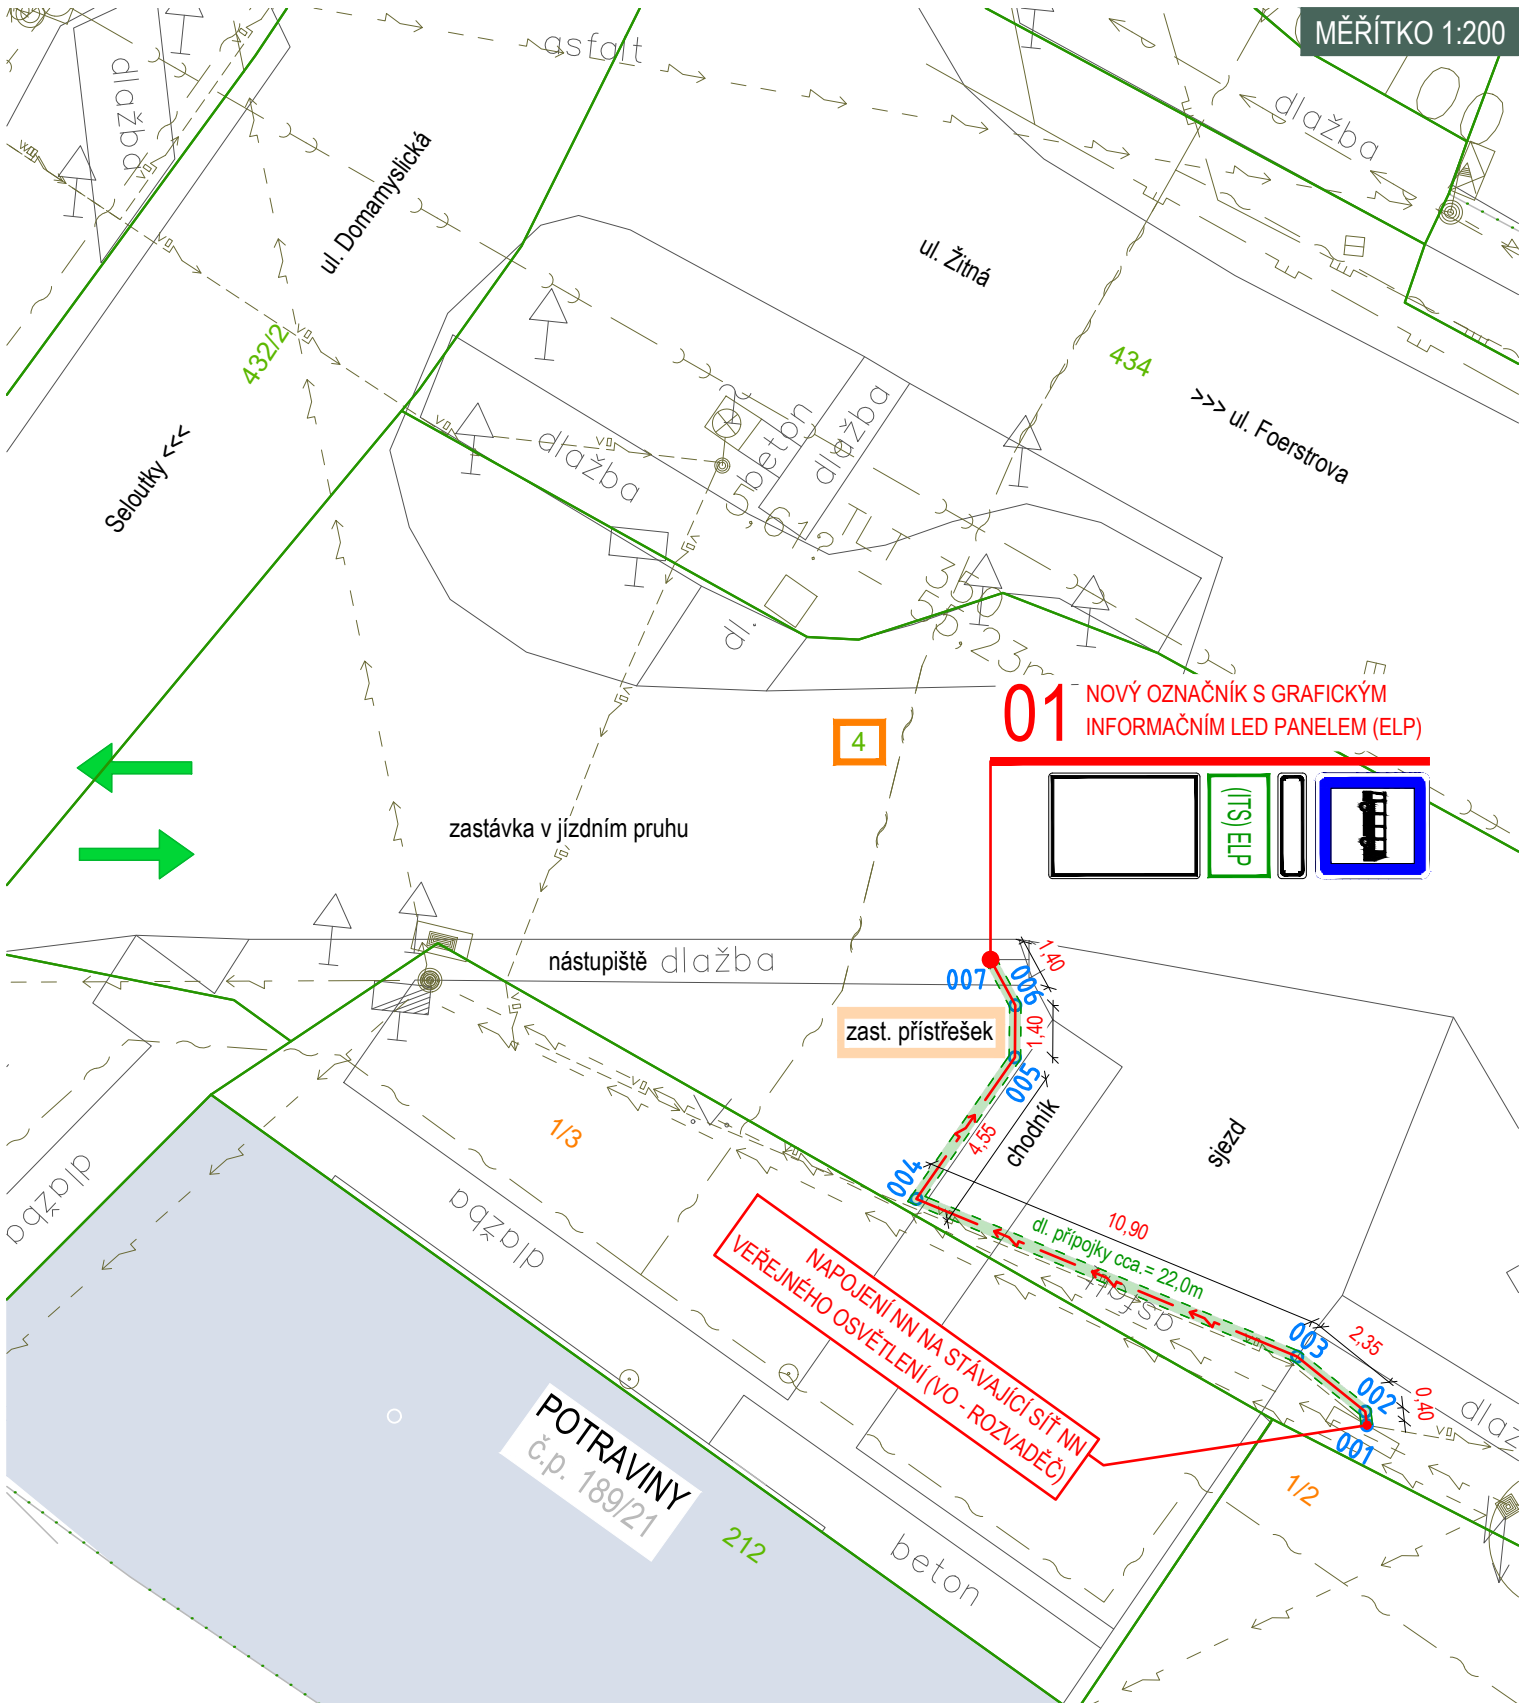

POZNÁMKA:

PŘED ZAHÁJENÍM STAVEBNÍCH PRACÍ JE NUTNÉ VYTÝČIT VEŠKERÉ STÁVAJÍCÍ INŽENÝRSKÉ SÍŤ.
 PŘED ZAHÁJENÍM STAVEBNÍCH PRACÍ JE NUTNO VYTÝČIT HRANICE OKOLNÍCH POZEMKŮ OPRÁVNĚNOU OSOBOU.
TRASA NOVÉ PŘÍPOJKY JE NAVRŽENA TAK, ABY RESPEKTOVALA min. ODSUP OD STÁVAJÍCÍCH INŽENÝRSKÝCH SÍŤÍ DLE ČSN 73 6005.
 STÁVAJÍCÍ STANOVENÝ A JIŽ UMÍSTĚNÝ OZNAČNÍK AUTOBUSOVÉ ZASTÁVKY BUDE VYMĚNĚN ZA NOVÝ MODERNÍ TYP OZNAČNÍKU S
 INTELIGENTNÍM GRAFICKÝM INFORMAČNÍM LED PANELEM VE STÁVAJÍCÍ POZICI, KTERÁ JE JEDINÁ SPRÁVNÁ MOŽNOST PRO UMÍSTĚNÍ A
 OZNAČENÍ AUTOBUSOVÉ ZASTÁVKY DLE ZÁKONA č. 361/2000 Sb., ČSN 73 6425-1 A TP 65.

KATASTRÁLNÍ A KOORDINAČNÍ SITUAČNÍ VÝKRES

INTELIGENTNÍ ZASTÁVKY MHD PROSTĚJOV

ZASTÁVKA AUTOBUSU č. 01 / PROSTĚJOV, DOMAMYSLICE

LEGENDA:

- STÁVAJÍCÍ INTELIGENTNÍ INFORMAČNÍ SYSTÉM / GRAFICKÝ INFORMAČNÍ LED PANEL - DOPLNĚNÍ SIM KARTY
- NOVÝ INTELIGENTNÍ INFORMAČNÍ SYSTÉM GRAFICKÝ INFORMAČNÍ LED PANEL
- ROZVODY NN V CHRÁNIČCE / PŘÍPOJKA PRO OZNAČNÍK / ELP
- NAPOJENÍ NA STÁV. KOMUNIKACI / ZPEV. / NEZPEV. PLOCHU
- HRANICE STAVBY (STAVEBNÍCH OBJEKTŮ)
- PŘÍSTUP NA STAVENIŠTĚ
- VYTÝČOVACÍ BOD

LEGENDA (STÁVAJÍCÍ):

- POLOHOPIS
- BUDOVY
- ZELEŇ
- KATASTR NEMOVITOSTÍ
- ČÍSLA PARCEL KATASTRU NEMOVITOSTÍ
- VÝŠKOPIS
- DŘEVINY/KŘOVINY STÁVAJÍCÍ

OZNAČENÍ DOTČENÝCH POZEMKŮ DLE KN:

- POZEMKY VE VLASTNICTVÍ STATUTÁRNÍHO MĚSTA PROSTĚJOV
- SOUSEDNÍ POZEMKY VE VLASTNICTVÍ STATUTÁRNÍHO MĚSTA PROSTĚJOV

LEGENDA IS (STÁVAJÍCÍ):

- PODZEMNÍ VEDENÍ NN do 1 kV "EG.D.,a.s."
- NADZEMNÍ VEDENÍ NN do 1 kV "EG.D.,a.s."
- PODZEMNÍ VEDENÍ VN do 35 kV "EG.D.,a.s."
- PODZEMNÍ ZRUŠENÉ VEDENÍ "EG.D.,a.s."
- ROZVODY VO
- TELEKOMUNIKAČNÍ VEDENÍ "CETIN" - nadzemní
- TELEKOMUNIKAČNÍ VEDENÍ "CETIN" - nezaměřeno
- TELEKOMUNIKAČNÍ VEDENÍ "CETIN" - metalika
- TELEKOMUNIKAČNÍ VEDENÍ "CETIN" - optika
- SÍŤ S NN, ELEKTROPŘÍPOJKY "CETIN"
- NEPROVOZOVANÉ SÍŤE "CETIN"
- VODOVOD "Moravská Vodárenská, a.s"
- KANALIZACE JEDNOTNÁ "Moravská Vodárenská, a.s"
- KANALIZACE SPLAŠKOVÁ "Moravská Vodárenská, a.s"
- KANALIZACE DEŠŤOVÁ "Moravská Vodárenská, a.s"
- PLYNOVOD - STL "GasNet"
- PLYNOVOD - NTL "GasNet"
- VO NA STOŽÁRU
- STÁVAJÍCÍ CHRÁNIČKA

SEVERKA:



AUTORIZAČNÍ RAZÍTKO:

STAVEBNÍ ÚŘAD RAZÍTKO:

QR + ODKAZ NA PDF:

<https://1url.cz/ducQd>



Smart Layout



VYPRACOVAL:	KONTROLOVAL:		ONDŘEJ KUBA	
Ondřej Kuba	Ondřej Kuba		PROJEKTOVÁ ČINNOST DOPRAVNÍ STAVBY	
		mob.: +420 728 476 321		
		email.: dopravnistavby@pm.me		

MÍSTO STAVBY:	Město Prostějov, okres Prostějov	DATUM:	02/2024
KRAJ:	Olomoucký	STUPEŇ:	DÚS
STAVEBNÍK:	Statutární město Prostějov, IČ: 00288659, nám. T.G.Masaryka 130/14, 796 01 Prostějov	FORMÁT:	2A4

NÁZEV AKCE:	Inteligentní zastávky MHD Prostějov	MĚŘÍTKO:	1:200
STAVEBNÍ OBJEKT, NÁZEV VÝKRESU:	C. Zjednodušený situační náčrt	ZAK. ČÍSLO:	OK-05-2024
KATASTRÁLNÍ A KOORDINAČNÍ SITUAČNÍ VÝKRES - ZASTÁVKA AUTOBUSU č. 01		ČÁST:	C
		VÝKRES Č.:	P.Č.
			002.1