


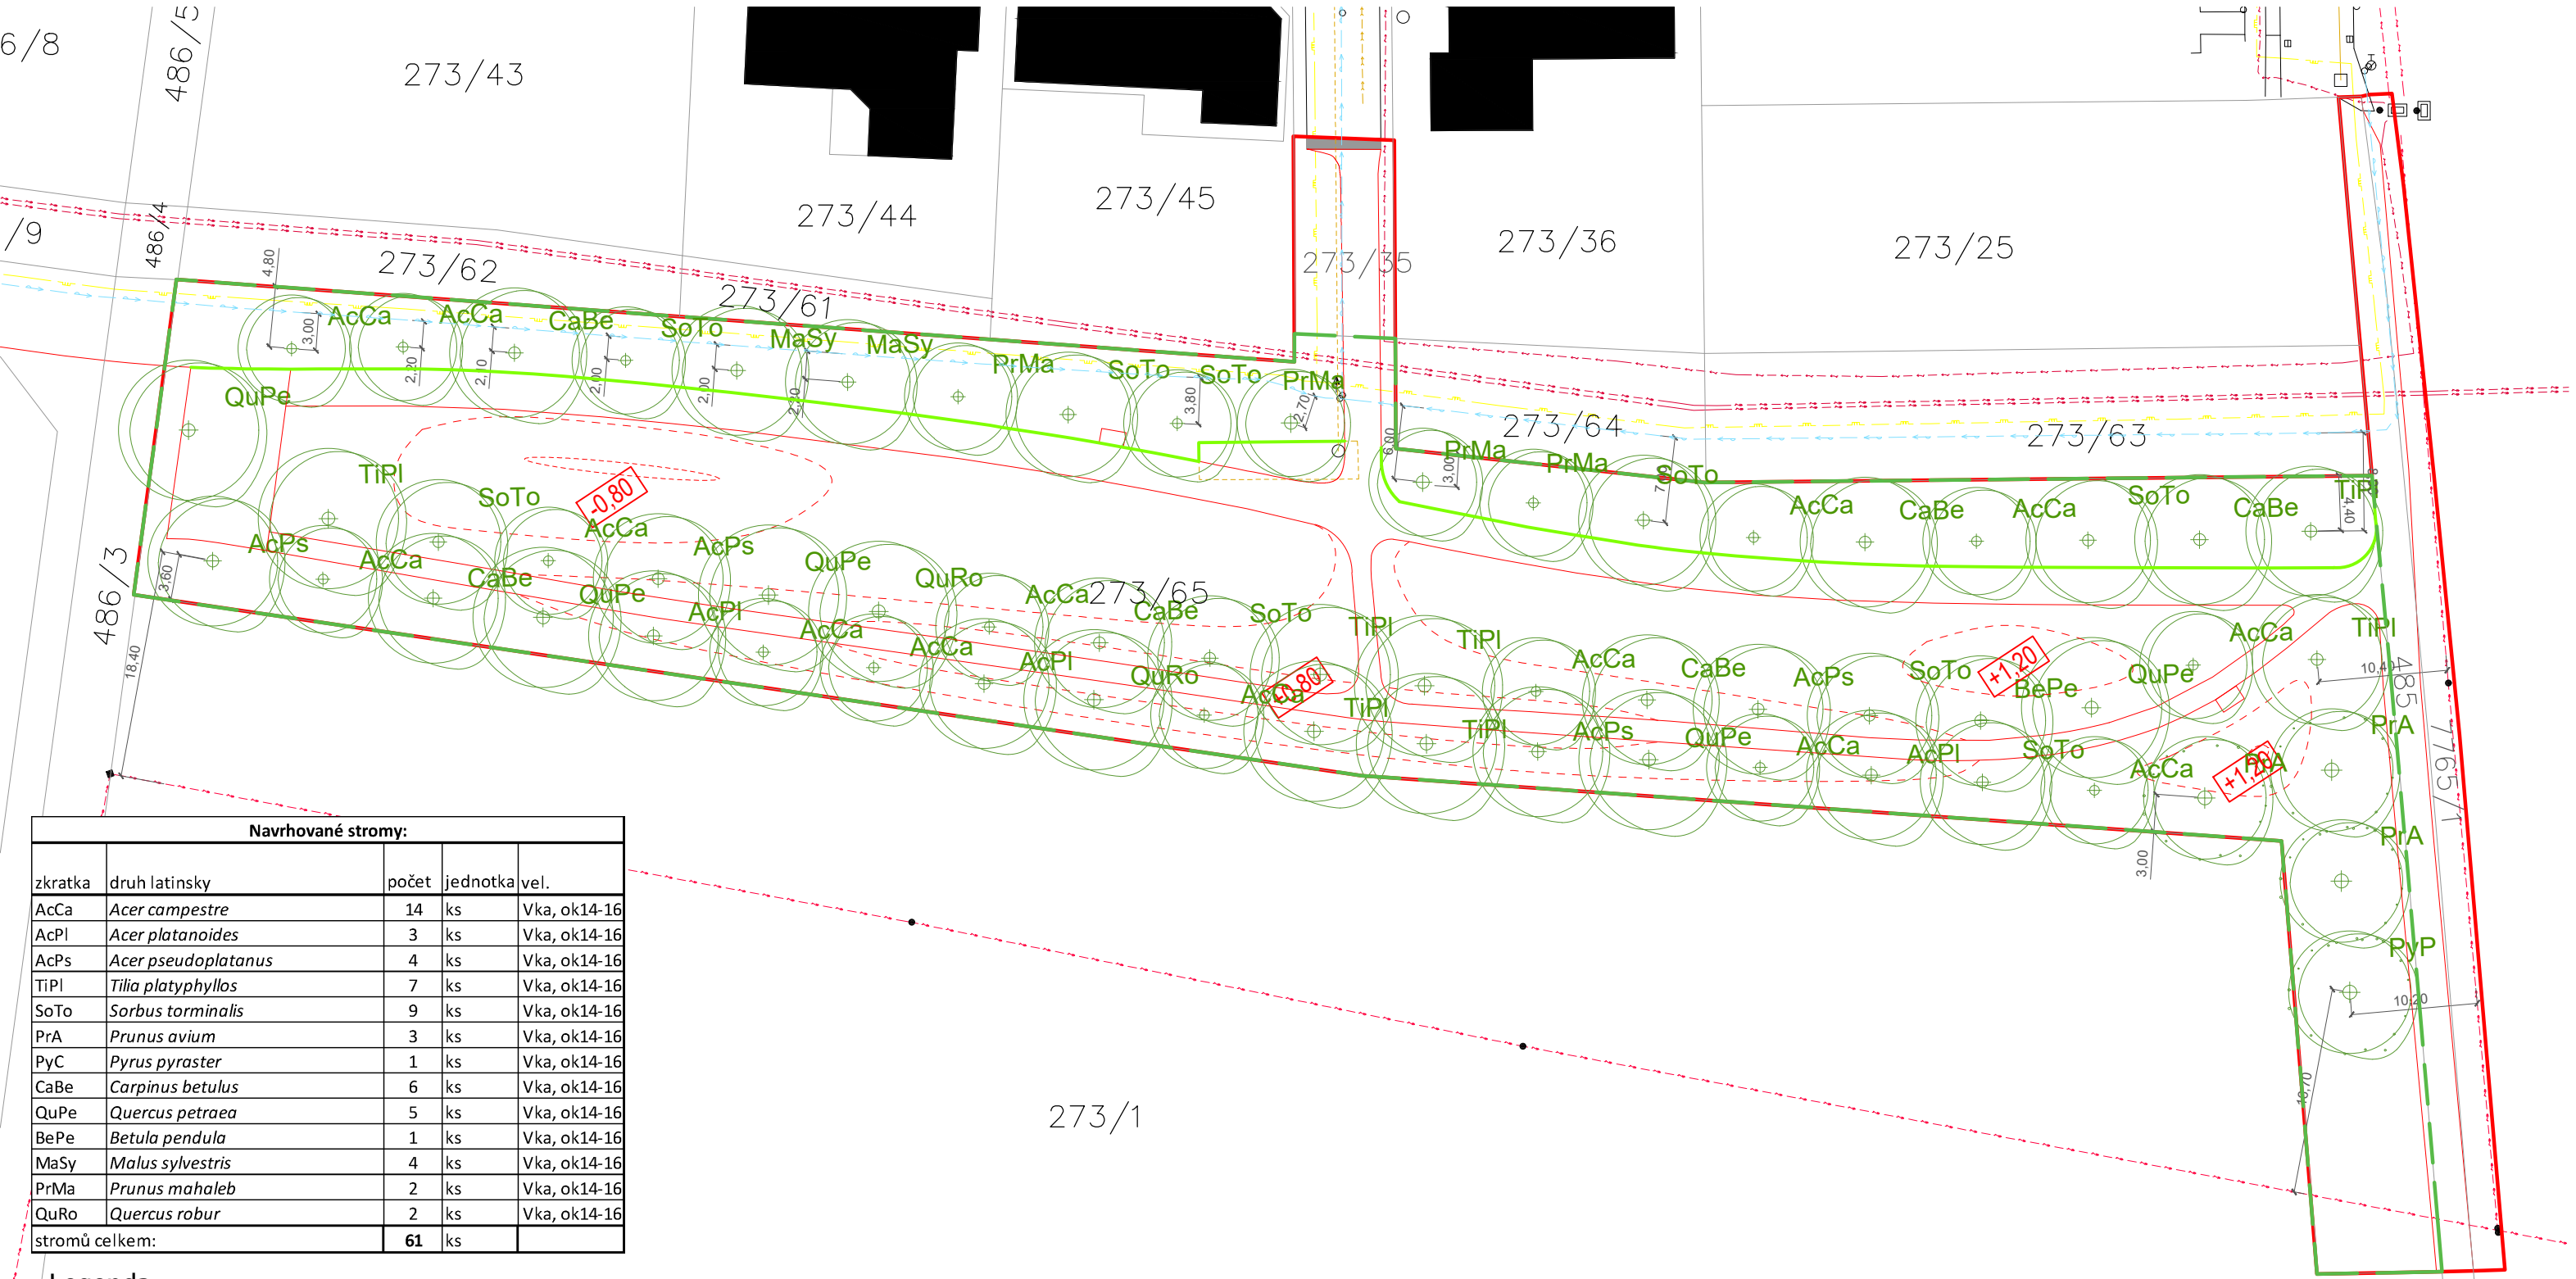

Navrhované stromy:				
zkratka	druh latinsky	počet	jednotka	vel.
AcCa	<i>Acer campestre</i>	14	ks	Vka, ok14-16
AcPl	<i>Acer platanoides</i>	3	ks	Vka, ok14-16
AcPs	<i>Acer pseudoplatanus</i>	4	ks	Vka, ok14-16
TiPl	<i>Tilia platyphyllos</i>	7	ks	Vka, ok14-16
SoTo	<i>Sorbus torminalis</i>	9	ks	Vka, ok14-16
PrA	<i>Prunus avium</i>	3	ks	Vka, ok14-16
PyC	<i>Pyrus pyraister</i>	1	ks	Vka, ok14-16
CaBe	<i>Carpinus betulus</i>	6	ks	Vka, ok14-16
QuPe	<i>Quercus petraea</i>	5	ks	Vka, ok14-16
BePe	<i>Betula pendula</i>	1	ks	Vka, ok14-16
MaSy	<i>Malus sylvestris</i>	4	ks	Vka, ok14-16
PrMa	<i>Prunus mahaleb</i>	2	ks	Vka, ok14-16
QuRo	<i>Quercus robur</i>	2	ks	Vka, ok14-16
stromů celkem:		61	ks	

Legenda

STAV

NÁVRH

130/1

STROMY

hranice řešeného území

hranice KN

čísla parcel

budovy

polohopis

protikořenová clona

strom listnatý

SÍŤ

komunikační síť

vedení vysokého napětí - nadzemní

vedení nízkého napětí - nadzemní

vedení vysokého napětí - podzemní

vedení nízkého napětí - podzemní


plynovod

vodovod

kanalizace

systém pro zasakování dešť. vody

Pozn.: spon stromů je 9 m.

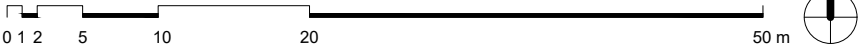

ZHOTOVITEL: FLORSTYL s. r. o.

ZODP. PROJEKTANT: Ing. Markéta Sprinzlová, Ph. D.

VYPRACOVALA: Ing. Anna Sedlmajerová, Bc. Radka Matuszková

INVESTOR: Statutární město Prostějov,
nám. T. G. Masaryka 130/14,
796 01 Prostějov

MÍSTO: k.ú. Krasice [733695]

AKCE:

PROSTĚJOV - JIŽNÍ PRSTENEC - III. ETAPA

SO 801 Sadové úpravy

OBSAH VÝKRESU: OSAZOVACÍ PLÁN STROMŮ

FLORSTYL®

Náměstí Svobody 362,
686 04 Kunovice
IČO: 60731346
DIČ: CZ60731346

www.florstyl.cz
atelier@florstyl.cz
+420 571 893 141

STUPEŇ PD: DUR+DSP

DATUM: 3/2024

FORMÁT: 2xA4

MĚŘÍTKO: 1:500

Č. VÝKRESU: D.801.5