



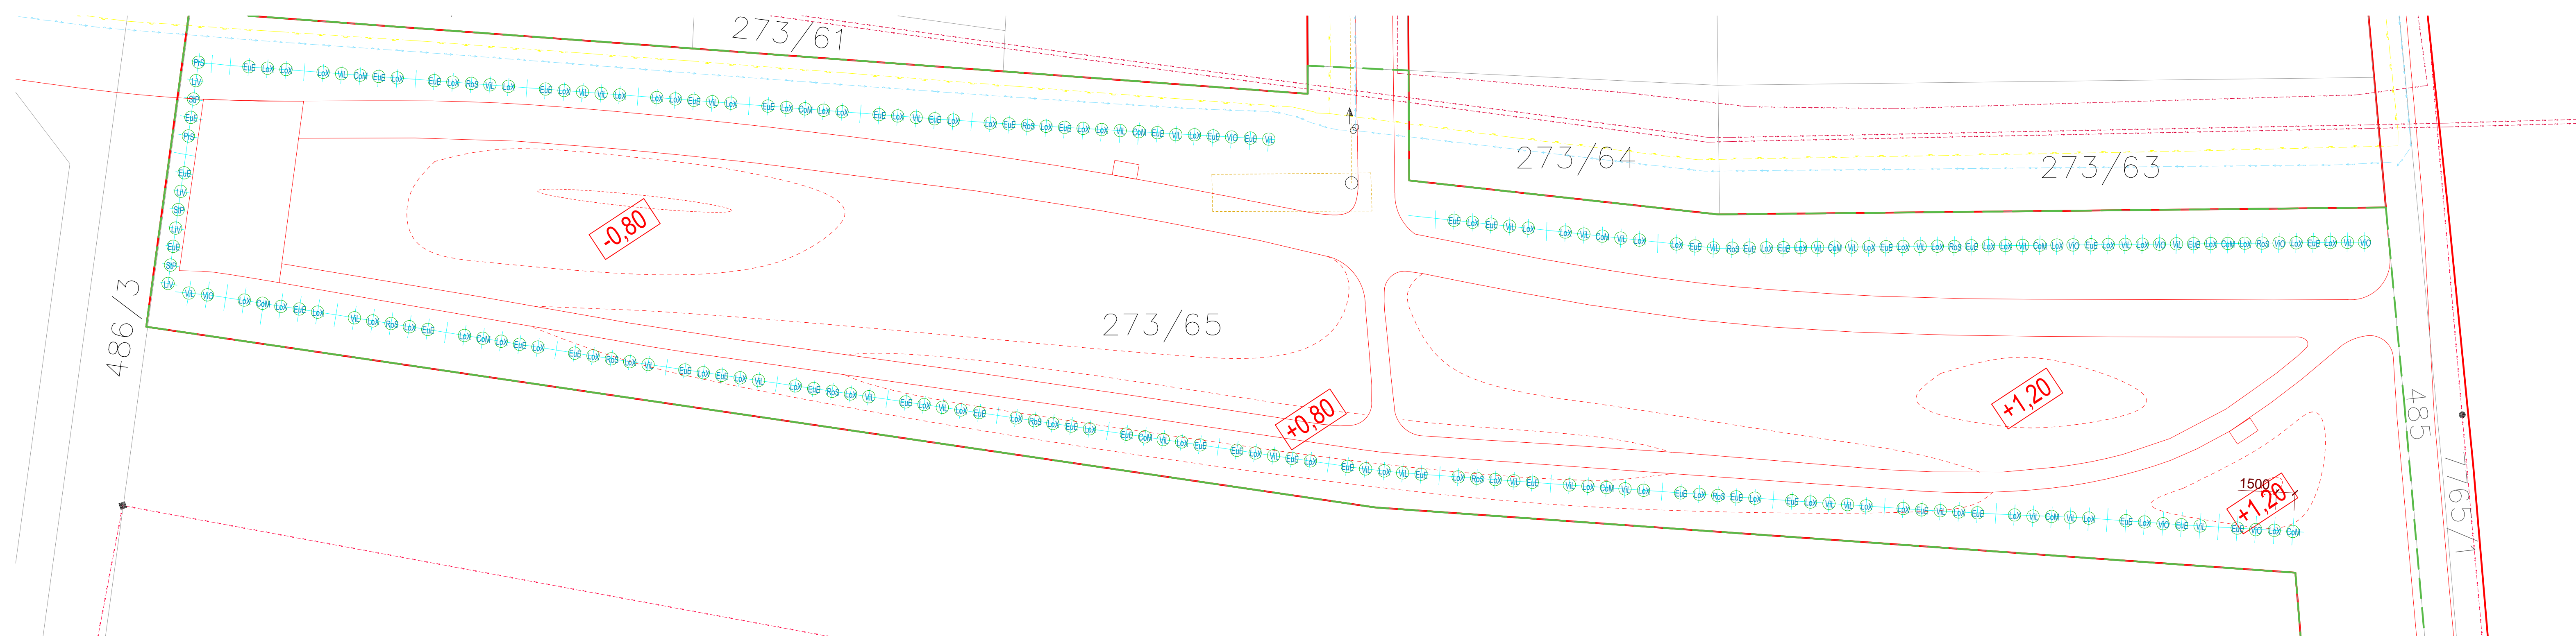

Legenda

| STAV     | NÁVRH |                                   |
|----------|-------|-----------------------------------|
|          |       | hranice řešeného území            |
|          |       | hranice KN                        |
| 130/1    |       | čísla parcel                      |
|          |       | budovy                            |
|          |       | polohopis                         |
| VEGETACE |       |                                   |
|          | LoX   | keř                               |
|          |       | vytyčovací síť keřů               |
| SÍTĚ     |       |                                   |
|          |       | komunikační síť                   |
|          |       | vedení vysokého napětí - nadzemní |
|          |       | vedení nízkého napětí - nadzemní  |
|          |       | vedení vysokého napětí - podzemní |
|          |       | vedení nízkého napětí - podzemní  |
|          |       | plynovod                          |
|          |       | vodovod                           |
|          |       | kanalizace                        |
|          |       | systém pro zasakování dešť. vody  |

| Navrhované keře: |                    |       |          |       |
|------------------|--------------------|-------|----------|-------|
| zkratka          | druh latinsky      | počet | jednotka | vel.  |
| ViL              | Viburnum lantana   | 39    | ks       | 40-60 |
| CoM              | Cornus mas         | 14    | ks       | 40-60 |
| ViO              | Viburnum opulus    | 7     | ks       | 40-60 |
| LoX              | Lonicera xylosteum | 77    | ks       | 40-60 |
| RoC              | Rosa canina        | 11    | ks       | 40-60 |
| LiV              | Ligustrum vulgare  | 4     | ks       | 40-60 |
| EuE              | Euonymus europaeus | 51    | ks       | 40-60 |
| StP              | Staphylea pinnata  | 3     | ks       | 40-60 |
| PrS              | Prunus spinosa     | 2     | ks       | 40-60 |
| keřů celkem:     |                    | 208   | ks       |       |

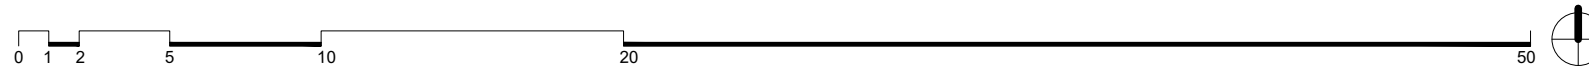

ZHOTOVITEL: FLORSTYL s. r. o.

ZODP. PROJEKTANT: Ing. Markéta Sprinzlová, Ph. D.

VYPRACOVALA: Ing. Anna Sedlmajerová, Bc. Radka Matuszková

INVESTOR: Statutární město Prostějov, nám. T. G. Masaryka 130/14, 796 01 Prostějov

MÍSTO: k.ú. Krasice [733695]

AKCE:

PROSTĚJOV - JIŽNÍ PRSTENEC - III. ETAPA

SO 801 Sadové úpravy

OBSAH VÝKRESU: OSAZOVACÍ PLÁN KEŘŮ

FLORSTYL®

Náměstí Svobody 362, 686 04 Kunovice  
IČO: 60731346  
DIČ: CZ60731346

www.florstyl.cz  
atelier@florstyl.cz  
+420 571 893 141

STUPEŇ PD: DUR+DSP

DATUM: 3/2024

FORMÁT: 4x1A4 (840x297)

MĚŘÍTKO: 1:250

Č. VÝKRESU: D.801.6