KOORDINAČNÍ SITUACE
M 1:500

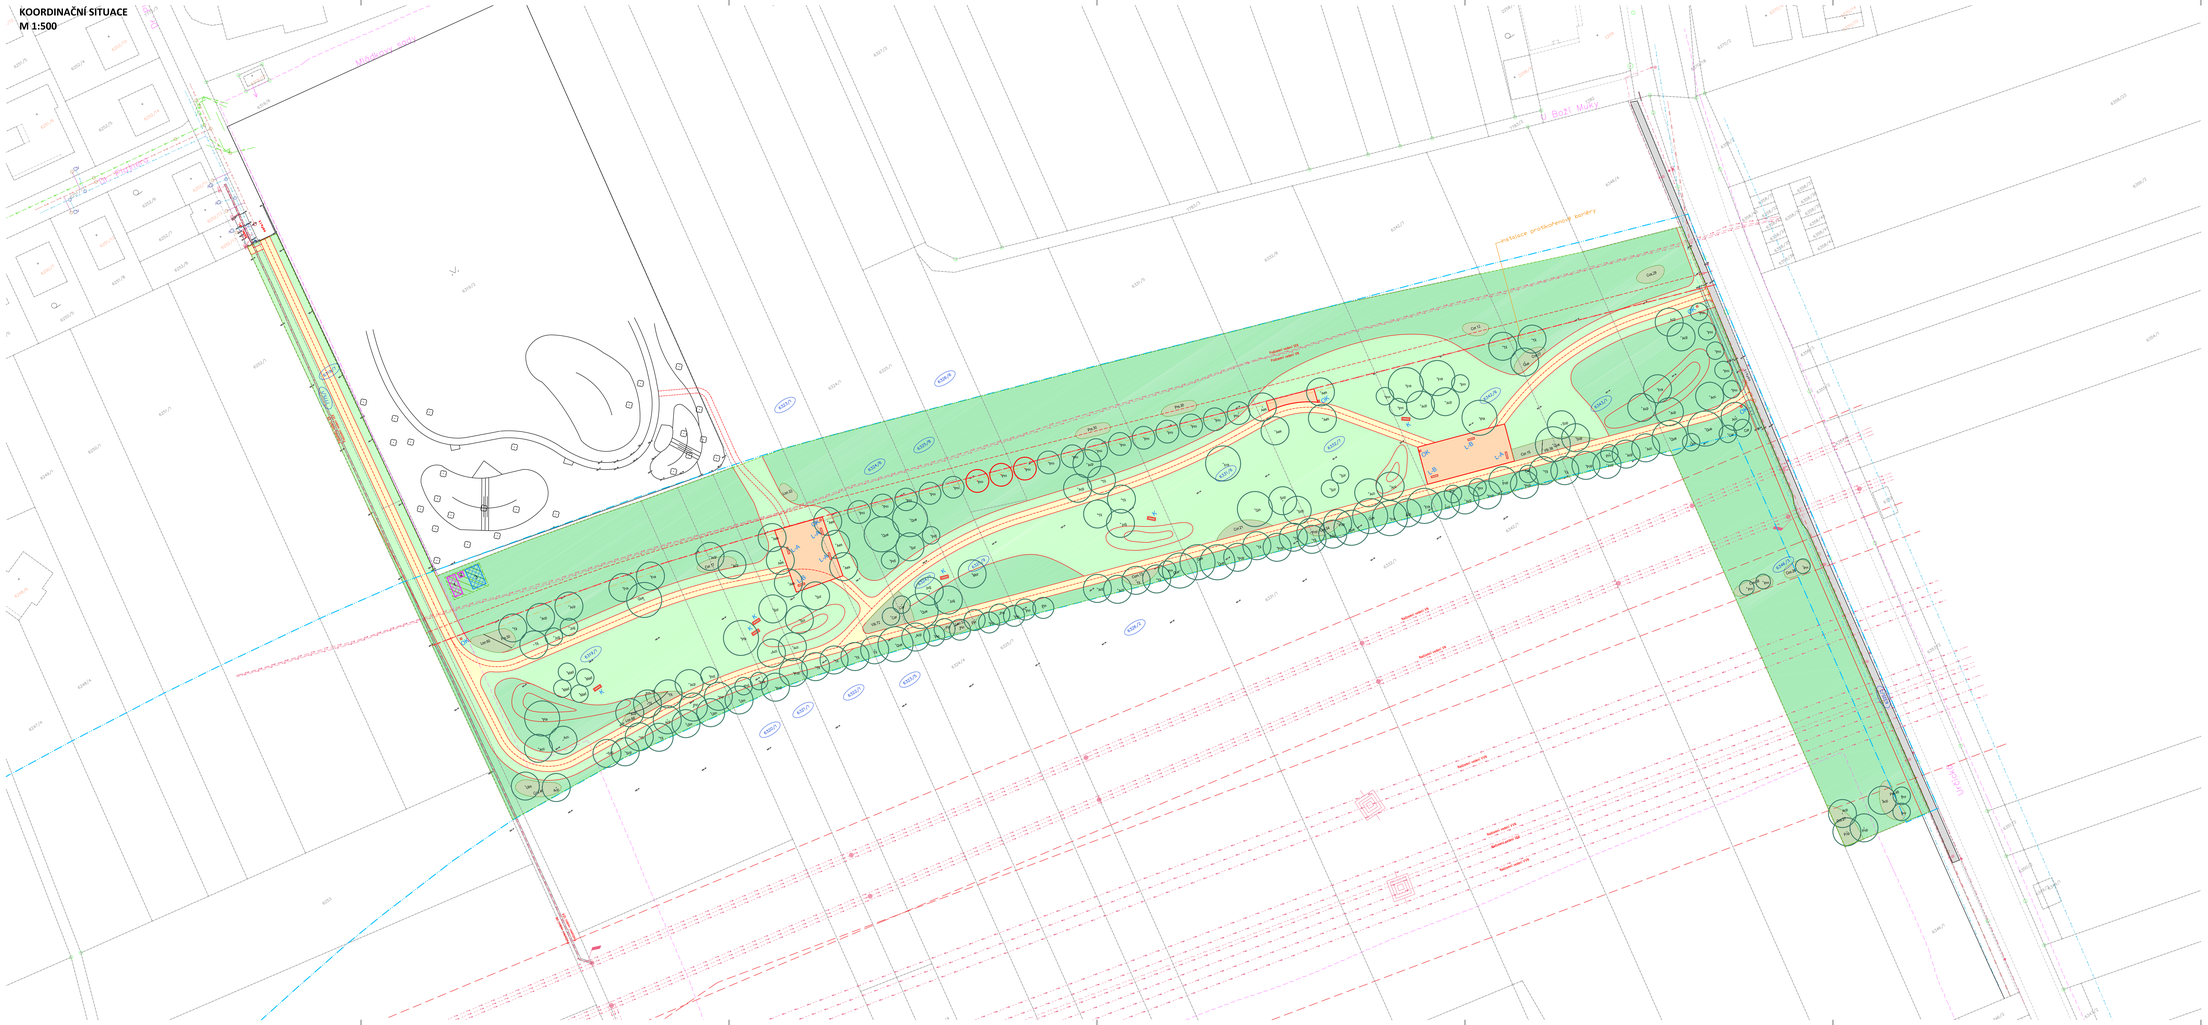
Hlaváčkova ulice
Prostějovská
Ul. Boží Muky
Ul. Vrchlického
parkoviště prostějovské nemocnice
Parkovací místa PD
Parkovací místa KN
Parkovací místa PD
Parkovací místa KN
Parkovací místa PD
Parkovací místa KN