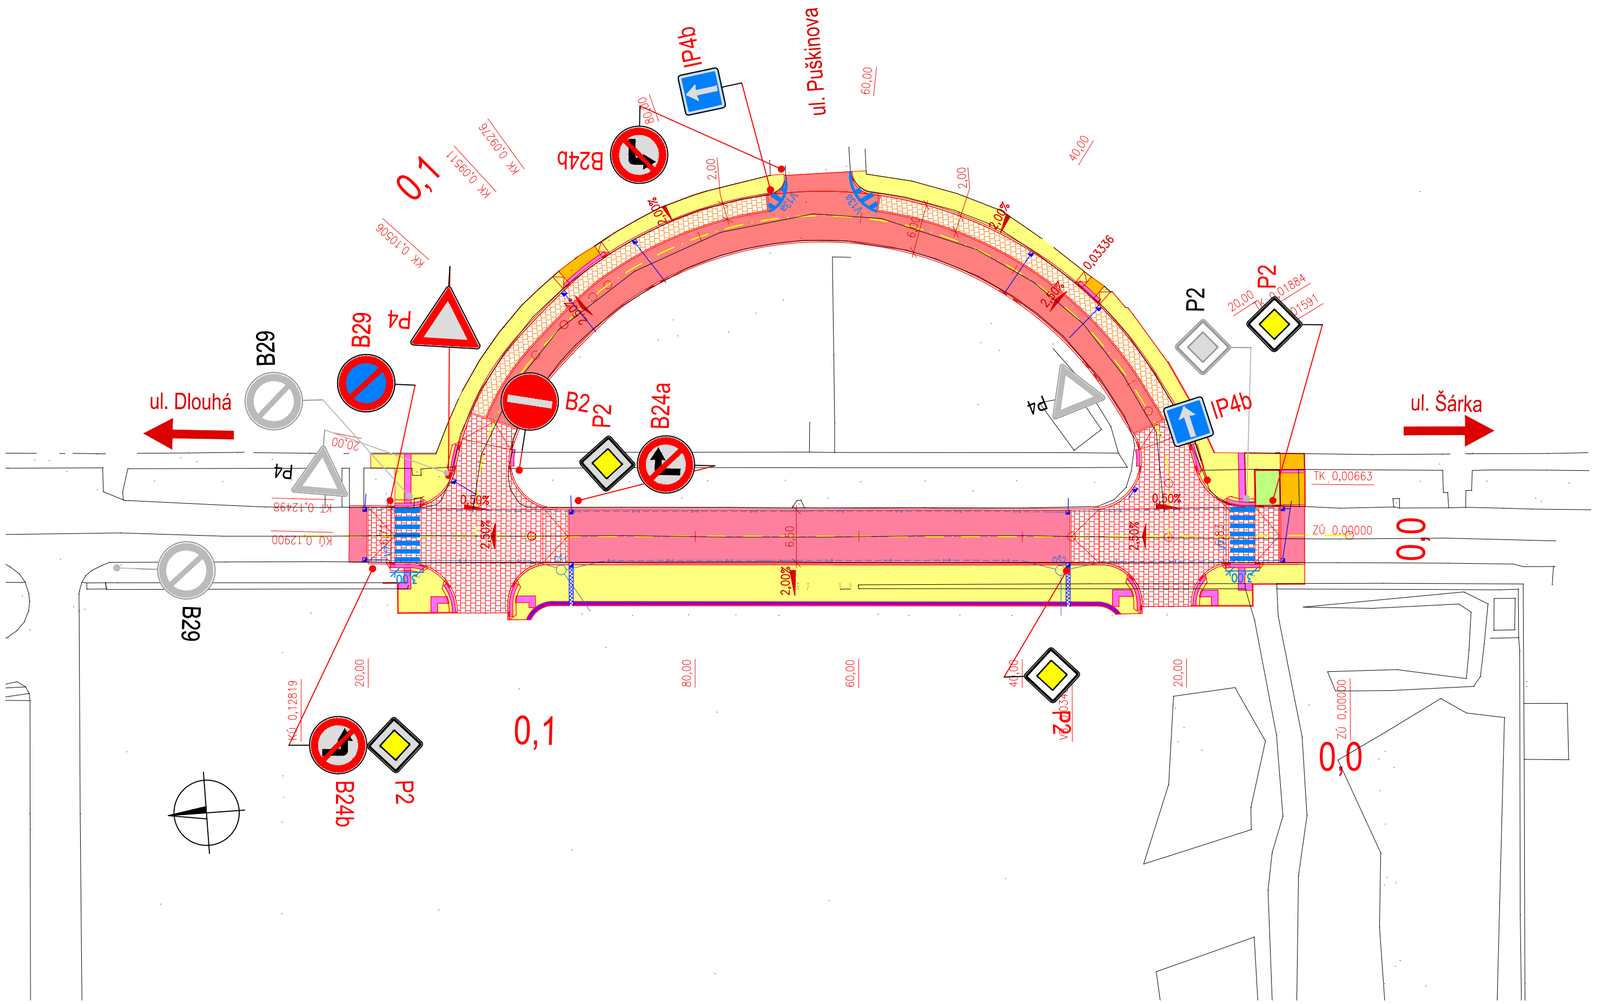

LEGENDA DZ

30	B20a	STÁVAJÍCÍ DOPRAVNÍ ZNAČENÍ
30	B20a	ZRUŠENÉ DOPRAVNÍ ZNAČENÍ
60	B20a	NOVÉ DOPRAVNÍ ZNAČENÍ
		VODOROVNÉ DOPRAVNÍ ZNAČENÍ

Ing. JIŘÍ RUPRECHT
Autorizovaný inženýr pro dopravní stavby
ČKAIT - 0015159

název výkresu:
Situace DZ

projekt:
Revitalizace lokality bývalých Jezdeckých kasáren v Prostějově

investor:
Statutární město Prostějov
T. G. Masaryka 130/14, 796 01 Prostějov,
IČO: 00288659

zpracovatel:
Ing. Romana Michalková, Ph.D.
Malátova 434/11, 150 00 Praha 5
rommich@seznam.cz, +420 603 141 856

hlavní inženýr projektu:
Ing. Romana Michalková, Ph.D.

zpracovatel části:
Ing. Jiří Ruprecht
ruprecht.jiri@email.cz
+420 776 636 919

zodpovědný projektant: Ing. Jiří Ruprecht
vypracoval/a: Ing. Jiří Ruprecht

fáze:
DÚSP

část:
D.1.6

stavební objekt:
SO 101 Rekonstrukce MK Jezdecká

formát:	měřítko:	datum:
3xA4	1:500	10/2024

číslo výkresu: **6**

zpracováno v souřadnicovém systému S-JTSK