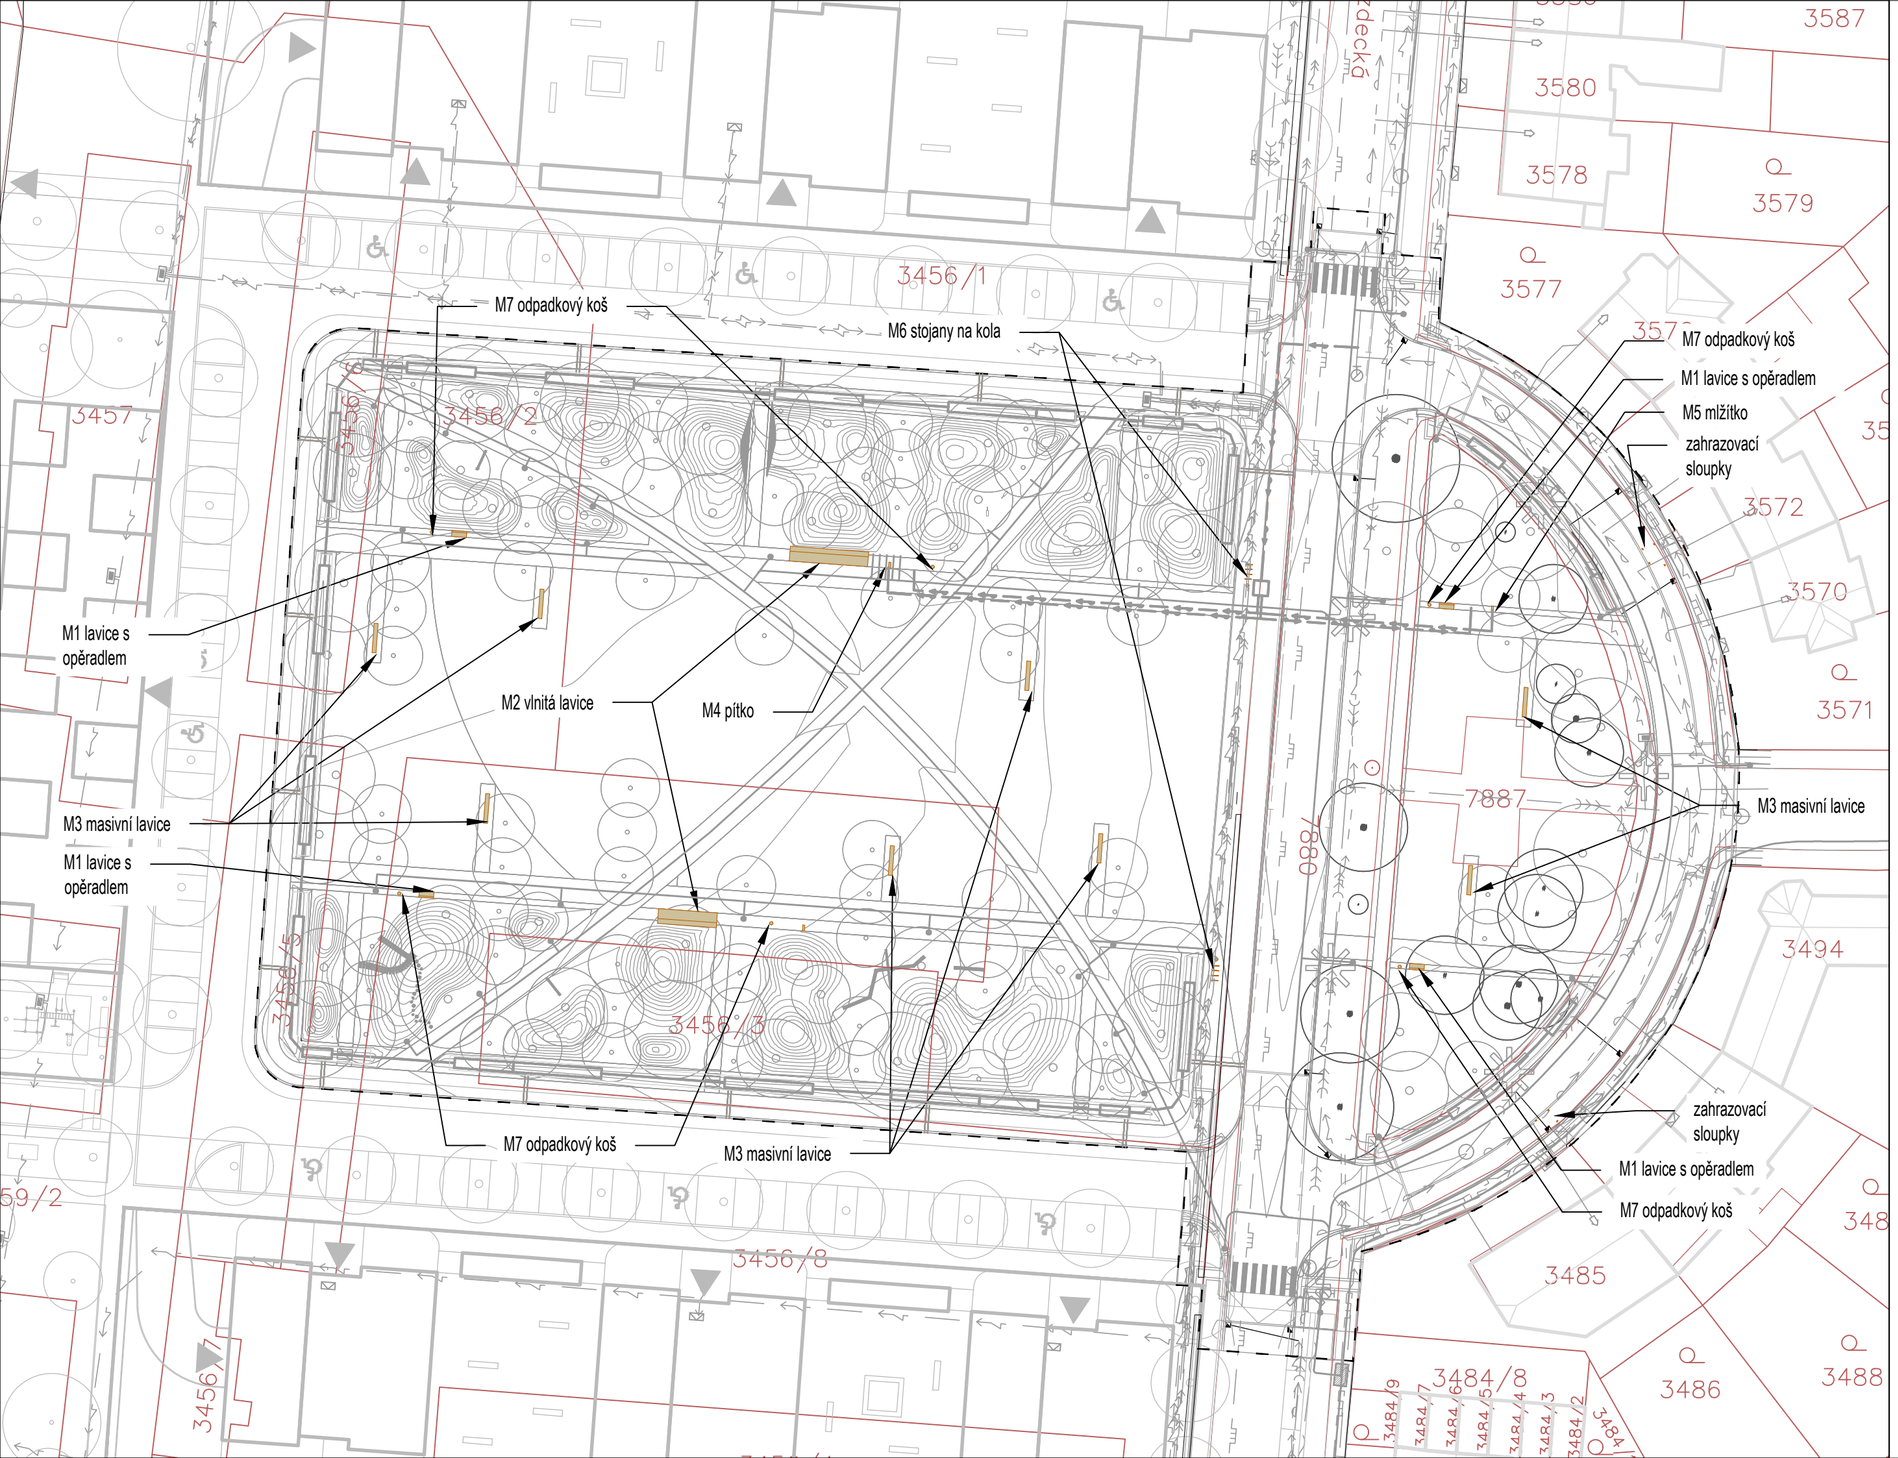

Legenda

- M1 - lavice s opěradlem
- M2 - vlnitá lavice
- M3 - masivní lavice
- M4 - pítko
- M5 - mlžítko
- M6 - stojany na kola
- M7 - odpadkové koše
- zahrazovací sloupky
- herní prvky
- řešené území
- katastr nemovitostí

stávající inženýrské sítě

- vodovod
- kanalizace
- plynovod STL
- plynovod NTL
- rozvody elektrické sítě VN
- rozvody elektrické sítě NN
- komunikační kabely
- veřejné osvětlení

Digitálně podepsal Ing. Romana Michalková, Ph.D.
Datum: 2025.05.22 14:58:25 +02'00'

název výkresu:
Situace mobiliáře

projekt:
Revitalizace lokality bývalých Jezdeckých kasáren v Prostějově

investor:
Statutární město Prostějov
T. G. Masaryka 130/14, 796 01 Prostějov,
IČO: 00288659

zpracovatel:
Ing. Romana Michalková, Ph.D.
Malátova 434/11, 150 00 Praha 5
rommich@seznam.cz, +420 603 141 856

hlavní inženýr projektu:
Ing. Romana Michalková, Ph.D.

zpracovatel části:
Ing. Romana Michalková, Ph.D.
Malátova 434/11, 150 00 Praha 5
rommich@seznam.cz, <420 603 141 856

zodpovědný projektant: Ing. Romana Michalková, Ph.D.
vypracoval/a: Ing. arch. Adéla Chmelová

fáze:
DÚSP

část:
D.5.1 Mobiliář

stavební objekt:
SO 901 Mobiliář

formát:	měřítko:	datum:
2,5xA4	1:500	10/2024

číslo výkresu:
2

zpracováno v souřadnicovém systému S-JTSK