


W19 PODÉLNÝ ŘEZ P06

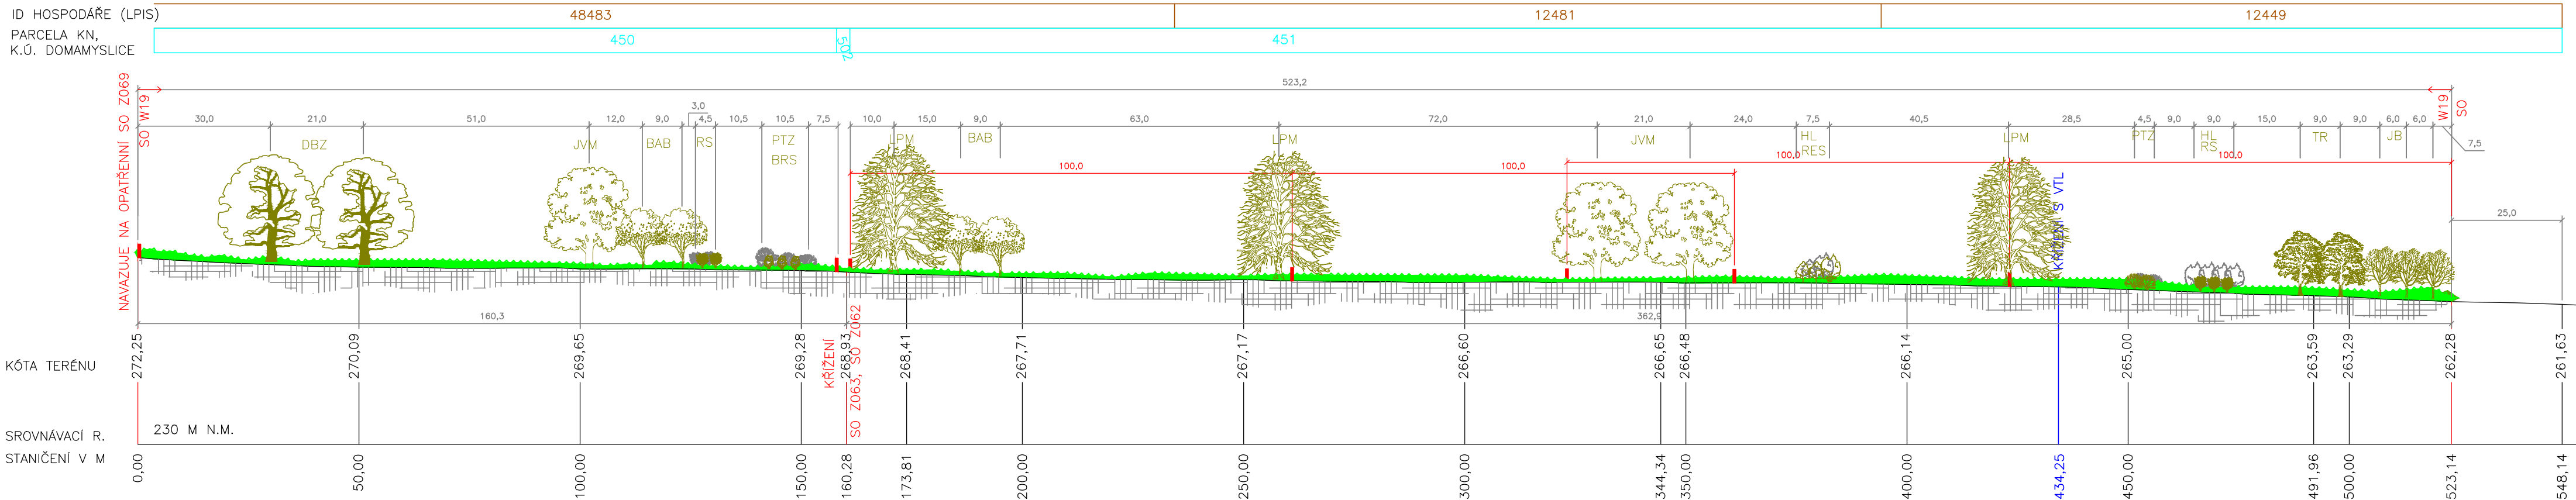


POPIS OPATŘENÍ:

W19	ZASAKOVACÍ PRVEK		parcely	vlastník	druh
Charakteristika		Vymezení			
plocha (ha)	0,37	k.ú.: Domamyslice	451	Prostějov	orná
délka (m)	523	Navržené druhy dřevin:	450	Prostějov	orná
šířka (m)	min.7	umístění solitérů DBZ, LPM, JVM a skupin stromů BAB, TR a JB a skupin keřů HL, PTZ, RS, RES, BRS, dřeviny sázet do závažových mis, zatravnit směsí pro sadové mezipásky, vyznačení hranic opatření pomocí akátových kúl, prům. 0,15m, 2 m délky (0,5 m zapuštěno do země), nátěr vrchní třetiny signální reflexní barvou	poznámky		
Odůvodnění			travní směs definovaná v technické zprávě		
silné erozní ohrožení plochy západně od prvku, umístění přeruší dráhy plošného a soustředěného odtoku a přispěje k zasakování, prvek umístěn na pozemku obce, vhodné by bylo šíři prvku minimálně zdvojnásobit			rozmístění kúl dle výkresu a výtčočavacích bodů		
		Management	výsadby respektují vzdálenost 3 m pro stromy a 1 m pro keře od kraje pozemku		
		pravidelné kosení s odvozem hmoty, lze sušení sena			


PŘEHLED DŘEVIN SO W19		
ZKRATKA	NÁZEV	POČET KS
BRS	BRSLEN EVROPSKÝ	7
TR	TŘEŠEŇ PTAČÍ	2
RES	ŘEŠETLÁK POČISTIVÝ	6
RS	RŮŽE ŠÍPKOVÁ	12
HL	HLOH	7
PTZ	PTAČÍ ZOB OBEČNÝ	10
DBZ	DUB ZIMNÍ	2
LPM	LÍPA MALOLISTÁ	3
JVM	JAVOR MLÉČ	3
BAB	JAVOR BABYKA	4
JB	JABLOŇ	3

VÝSADBOVÝ RASTR KEŘŮ V OPLOCENCE

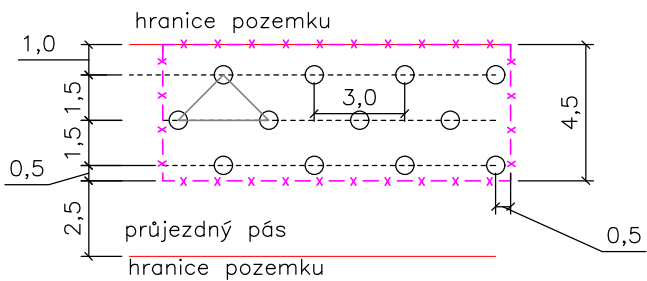

Pozn.: Výsadby jsou umístěny vždy do spodní části zájmové parcely. Kolem výsadeb je zachován zatravněný průjezdný pás 2,5 m.

VZOROVÝ PF SO W19

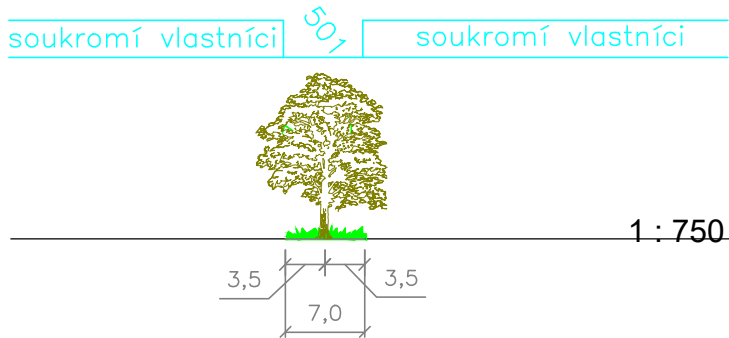

LEGENDA:

- 450 SOUČASNÝ TERÉN
- 12481 KATASTR NEMOVITOSTÍ
- ZÁJMOVÁ PLOCHA
- HRANICE PŮDNIHO BLOKU (LPIS)
- ZATRavnění (POZN. ZATRavnění V OCHR. PÁSMU VTL BEZ OMEZENÍ)
- AKÁTOVÉ KÚLY PRŮM. 0,15M, SE SIGNÁLNÍM REFLEXNÍM NÁTĚREM
- OCHRANA KEŘŮ PROTI OKUSU OPLOCENKOU (osazení oplocení včetně dřevěných kúl průměru 120 mm, v osové vzdálenosti 3m v oplocení výšky do 1,5 m s drátěným pletivem)

Kótováno v m
Výškový systém: Bpv
Souřadnicový systém: JTSK

ZODP.PROJEKTANT ING.T.HAVLIČEK	VED.PROJEKTANT ING.H.TRTÍLKOVÁ	VYPRACOVAL ING.STACHOŇOVÁ	ZAKÁZ.ČÍSLO 23040	 Křídlovická 19 603 00 Brno www.fontes.cz tlf +420 549 255 496
KATASTR: ČECHOVICE – ZÁHOŘÍ DOMAMYSLICE, KRASICE		KRAJ: OLOMOUCKÝ		
POŘIZOVATEL : STATUTÁRNÍ MĚSTO PROSTĚJOV				STUPEŇ : DUSP
AKCE PROTIEROZNÍ OPATŘENÍ - ČECHOVICE-ZÁHOŘÍ -PD				DATUM : 05/2024
ČÁST D. DOKUMENTACE OBJEKTŮ				ČÍSLO PARÉ
PŘÍLOHA D.4.1. SO W 19				MĚŘÍTKO 1 : 1 000 1 : 750