



W22
PŮDORYS

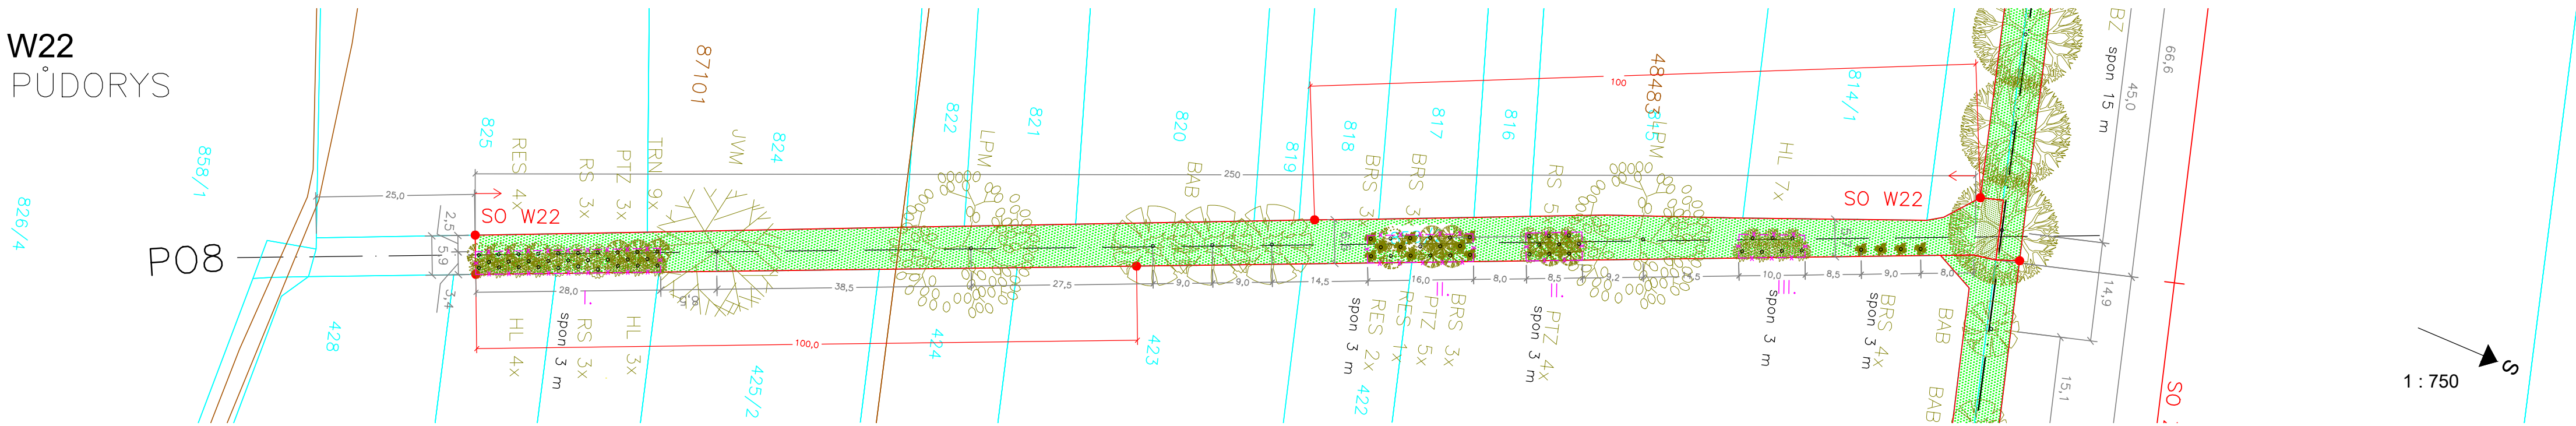

W22
PODÉLNÝ ŘEZ P08

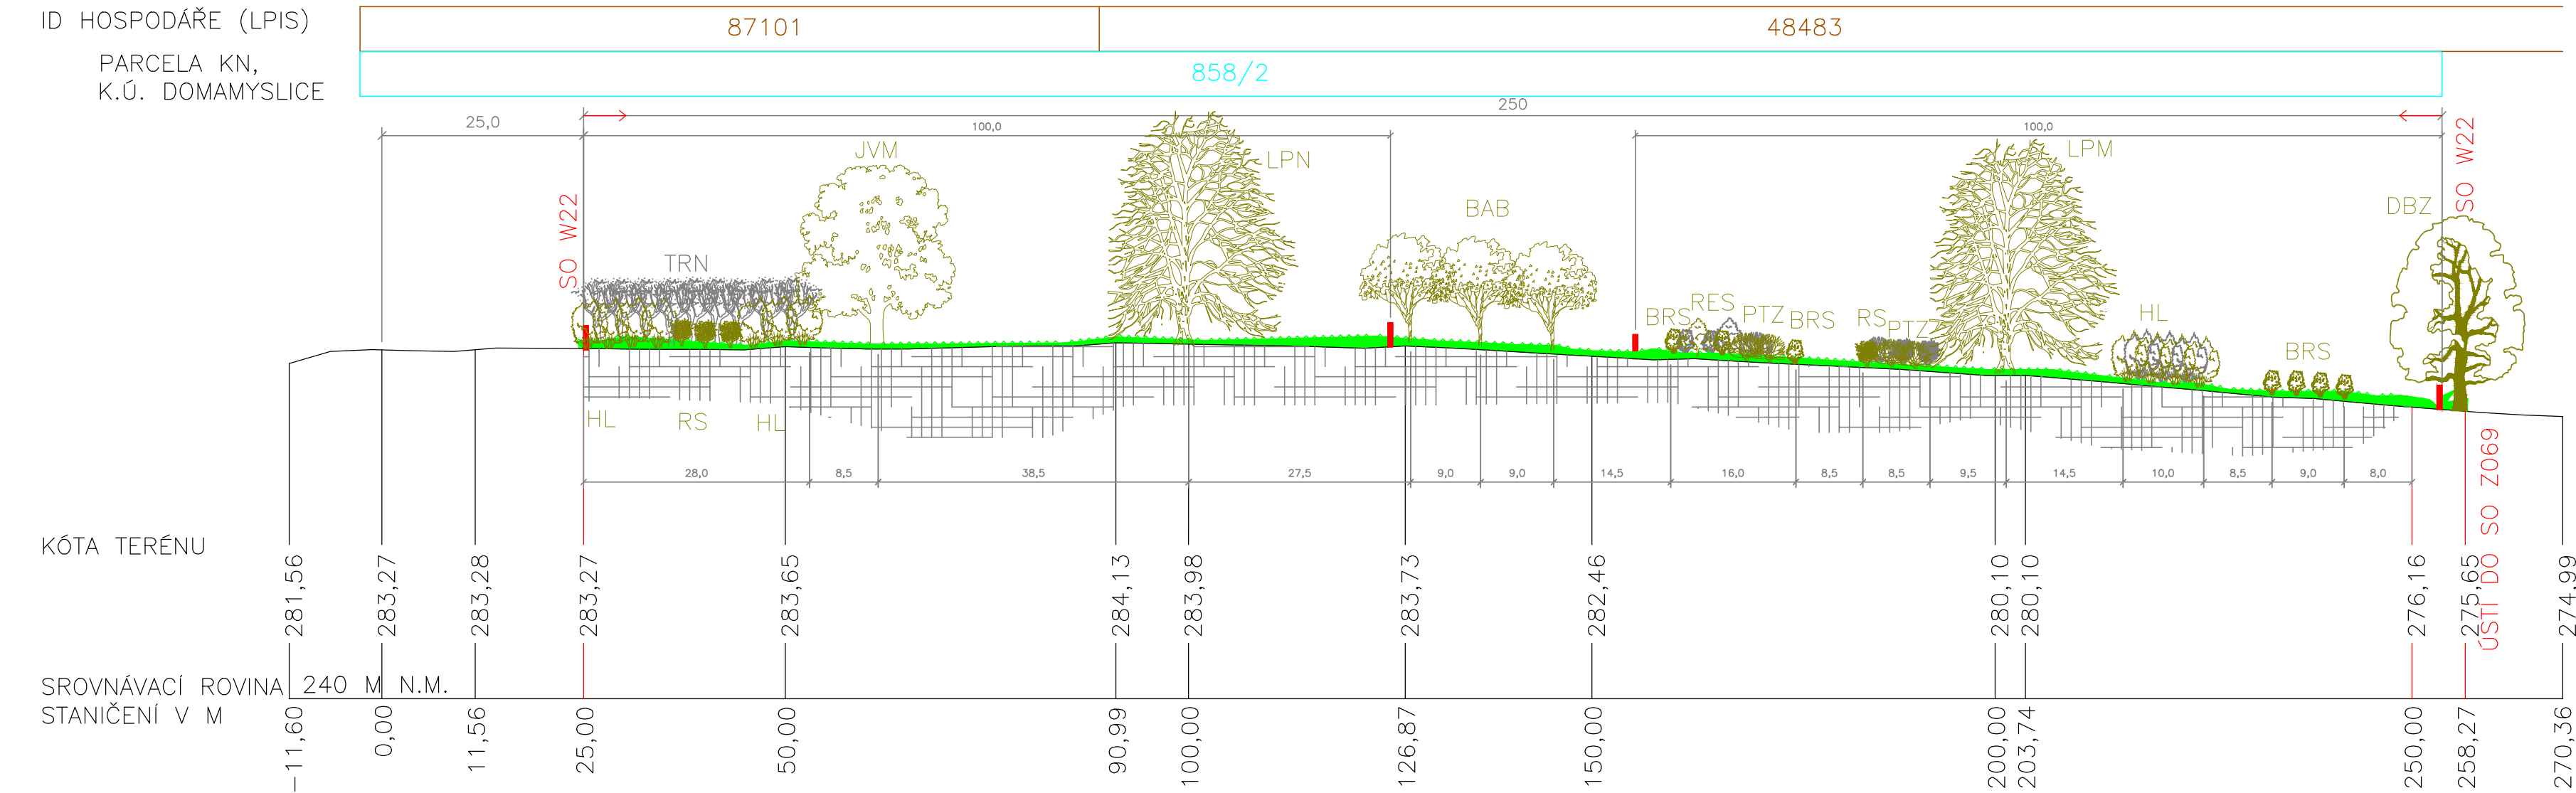


POPIS OPATŘENÍ:

W22	ZASAKOVACÍ PRVEK		parcely	vlastník	druh
Charakteristika	Vymezení				
plocha (ha)	0,15	k.ú.: Čechovice - Záhoří	858/2	Prostějov	orná
délka (m)	250	Navržené druhy dřevin:			
šířka (m)	min. 6,5	zatravnit směsí pro sadové mezipásky, umístit výsadby solitérů LPM, JVM a BAB, důraz na závlahové mísy a skupiny keřů RS, RES, BRS, TRN, HL a PTZ, vyznačení hranic opatření pomocí akátových kúlů, prům. 0,15m, 2 m délky (0,5 m zapuštěno do země), nátěr vrchní třetiny signální reflexní barvou			
Odůvodnění		travní směs definována v technické zprávě			
kritické eroz. ohrožení bloku zejména západně od prvku, přerušení drah plošného odtoku, přispěje k zasakování, prvek umístěn na pozemku obce, vhodné šíři prvku min. zdvojnásobit		rozміstění kúlů dle výkresu a vytyčovacích bodů			
	Management				
	pravidelné kosení s odvozem hmoty, lze sušení sena				


PŘEHLED DŘEVIN SO W19		
ZKRATKA	NÁZEV	POČET KS
BRS	BRSLÉN EVROPSKÝ	13
RES	ŘEŠETLÁK POČISTIVÝ	7
RS	RŮŽE ŠÍPKOVÁ	11
HL	HLOH	14
PTZ	PTAČÍ ZOB OBEČNÝ	12
LPM	LÍPA MALOLISTÁ	2
JVM	JAVOR MLÉČ	1
BAB	JAVOR BABYKA	3
TRN	SLIVOŇ TRNKA	9

VÝSADBOVÝ RASTR V OPLOCENKÁCH

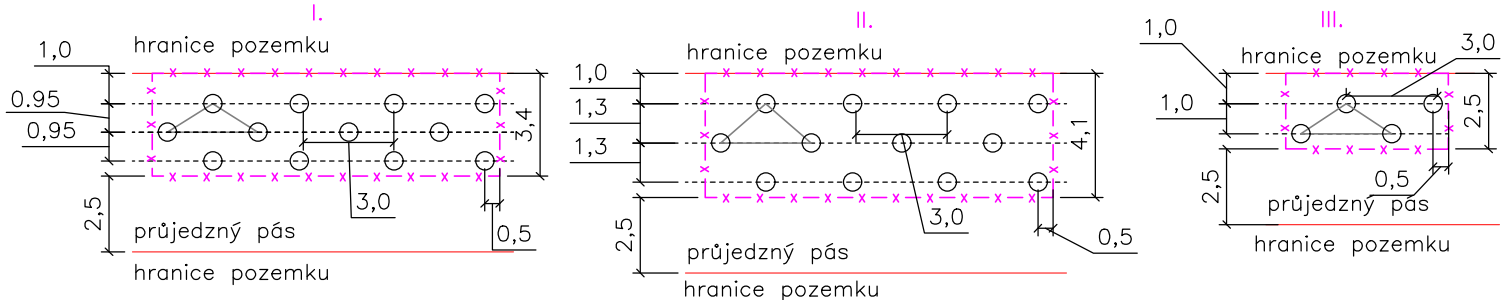

Pozn.: Výsadby jsou umístěny vždy do spodní části zájmové parcely. Kolem výsadeb je zachován zatravněný průjezdný pás 2,5 m.

VZOROVÝ PF SO W22

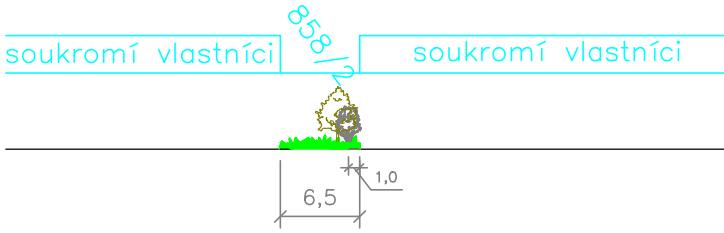

LEGENDA:

- SOUČASNÝ TERÉN
- KATASTR NEMOVITOSTÍ
- ZÁJMOVÁ PLOCHA
- HRANICE PŮDNIHO BLOKU (LPIS)
- ZATRÁVNĚNÍ SMĚSI PRO SADOVÉ MEZIPÁSY
- AKÁTOVÉ KÚLY PRŮM. 0,15M, SE SIGNÁLNÍM REFLEXNÍM NÁTĚREM
- OCHRANA KEŘŮ PROTI OKUSU OPLOCENKOU (osazení oplocení včetně dřevěných kúlů průměru 120 mm, v osové vzdálenosti 3m v oplocení výšky do 1,5 m s drátěným pletivem)

Kótováno v m
Výškový systém: Bpv
Souřadnicový systém: JTSK

ZODP.PROJEKTANT ING.T.HAVLIČEK	VED.PROJEKTANT ING.H.TRTÍLKOVÁ	VYPRACOVAL ING.STACHOŇOVÁ	ZAKÁZ.ČÍSLO 23040	 Křídlovická 19 603 00 Brno www.fontes.cz tlf +420 549 255 496
KATASTR: ČECHOVICE – ZÁHOŘÍ DOMAMYSLICE, KRASICE		KRAJ: OLOMOUCKÝ		
POŘIZOVATEL : STATUTÁRNÍ MĚSTO PROSTĚJOV				STUPEŇ : DUSP
AKCE	PROTIEROZNÍ OPATŘENÍ - ČECHOVICE-ZÁHOŘÍ -PD			DATUM : 05/2024
ČÁST	D. DOKUMENTACE OBJEKTŮ			ČÍSLO PARÉ
PŘÍLOHA	D.5.1. SO W22			MĚŘITKO 1 : 750