


Z062
PODÉLNÝ ŘEZ PO5

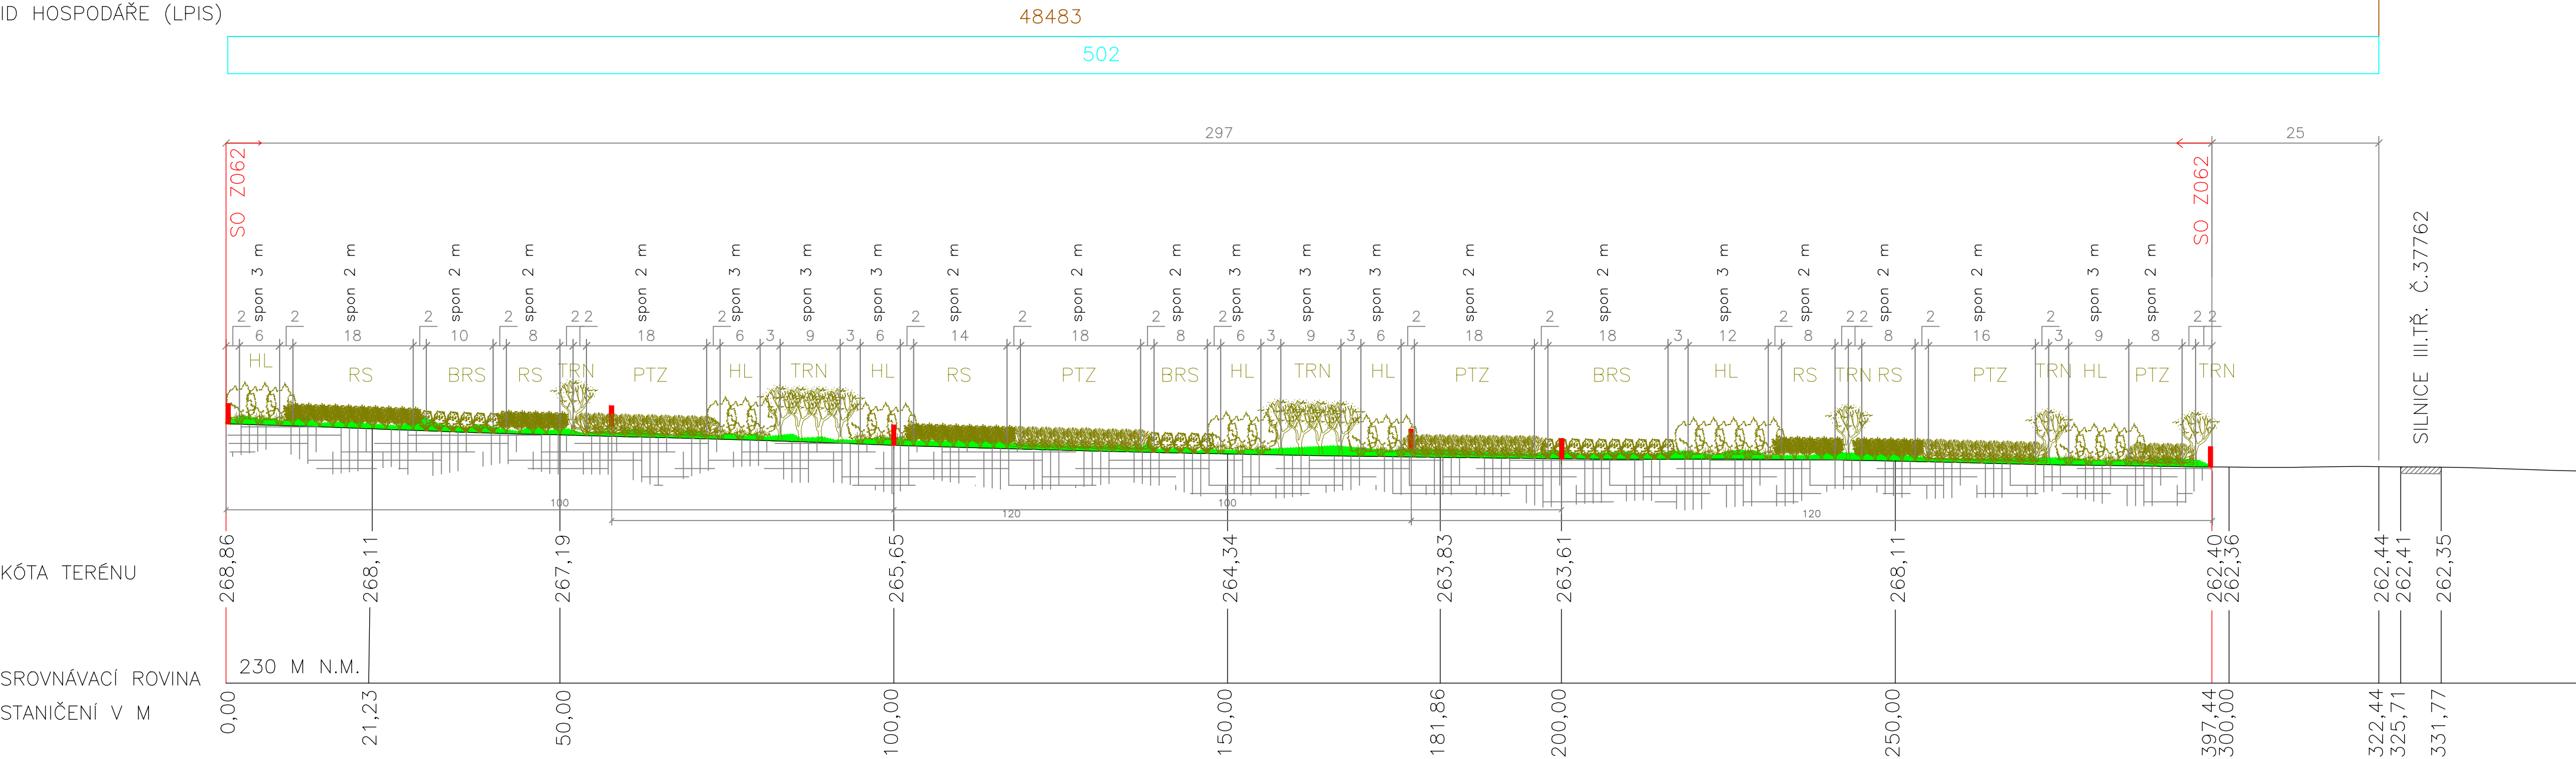

POPIS OPATŘENÍ:

Z062	KEROVÝ PAS				
Charakteristika	Vymezení		parcely	vlastník	druh
typ zeleně	liniová	k.ú.: Domamyslice	502	Prostějov	omá půda
plocha (ha)	0,09	Navržené druhy dřevin:			
délka (m)	298	jedna řada keřů, ReS, PTZ, BRS, HL, TRN, keře sázet do závlahových mís, zatravnění sněsí pro sadové mezipásky, vyznačení hranic opatření pomocí akátových kůlů, prům. 0,15m, 2 m délky (0,5 m zapuštěno do země), nátěr vrchní třetiny signální reflexní barvou			
šířka (m)	šířka 3m		poznámky		
Odůvodnění					
dělicí prvek v rozsáhlém lánu omé půdy, navržen na pozemku obce, krajinytvorná fce, biotop	Management				
	v období po výsadbě ožínání, ochrana proti zvěři, ev. dosadby, později po odstranění ochran pouze monitoring invazních druhů		výsadba splňuje podmínku odstupu od hranice pozemku 1 m		
			travní směs definovaná v technické zprávě		
			rozmístění kůlů dle výkresu a vytyčovacích bodů		

VZOROVÝ PF Z062

soukromí vlastníci soukromí vlastníci



LEGENDA:

- 502 SOUČASNÝ TERÉN
- KATASTR NEMOVITOSTÍ
- ZÁJMOVÁ PLOCHA
- 48483 HRANICE PŮDNÍHO BLOKU (LPIS)
- ZATRavnění
- AKÁTOVÉ KŮLY PRŮM. 0,15M, SE SIGNÁLNÍM REFLEXNÍM NATĚREM

PŘEHLED DŘEVIN		
ZKRATKA	NÁZEV	POČET KS
RES	ŘEŠETLÁK POČISTIVÝ	33
PTZ	PTAČÍ ZOB OBEČNÝ	43
BRS	BRSLEN EVROPSKÝ	21
HL	HLOH	24
TRN	SLIVOŇ TRNKA	12

Kótováno v m
Výškový systém: Bpv
Souřadnicový systém: JTSK

ZODP.PROJEKTANT ING.T.HAVLIČEK	VED.PROJEKTANT ING.H.TRŤILKOVÁ	VYPRACOVAL ING.STACHOŇOVÁ	ZAKÁZ.ČÍSLO 23040	 Křídlovická 19 603 00 Brno www.fontes.cz tlf +420 549 255 496
KATASTR: ČECHOVICE – ZÁHOŘÍ DOMAMYSLICE, KRASICE		KRAJ: OLOMOUCKÝ		
POŘIZOVATEL : STATUTÁRNÍ MĚSTO PROSTĚJOV				STUPEŇ : DUSP
AKCE	PROTIEROZNÍ OPATŘENÍ - ČECHOVICE-ZÁHOŘÍ -PD			DATUM : 11/2023
ČÁST	D. DOKUMENTACE OBJEKTŮ			ČÍSLO PARÉ
PŘÍLOHA	D.10.1. SO Z062			MĚŘÍTKO 1 : 750