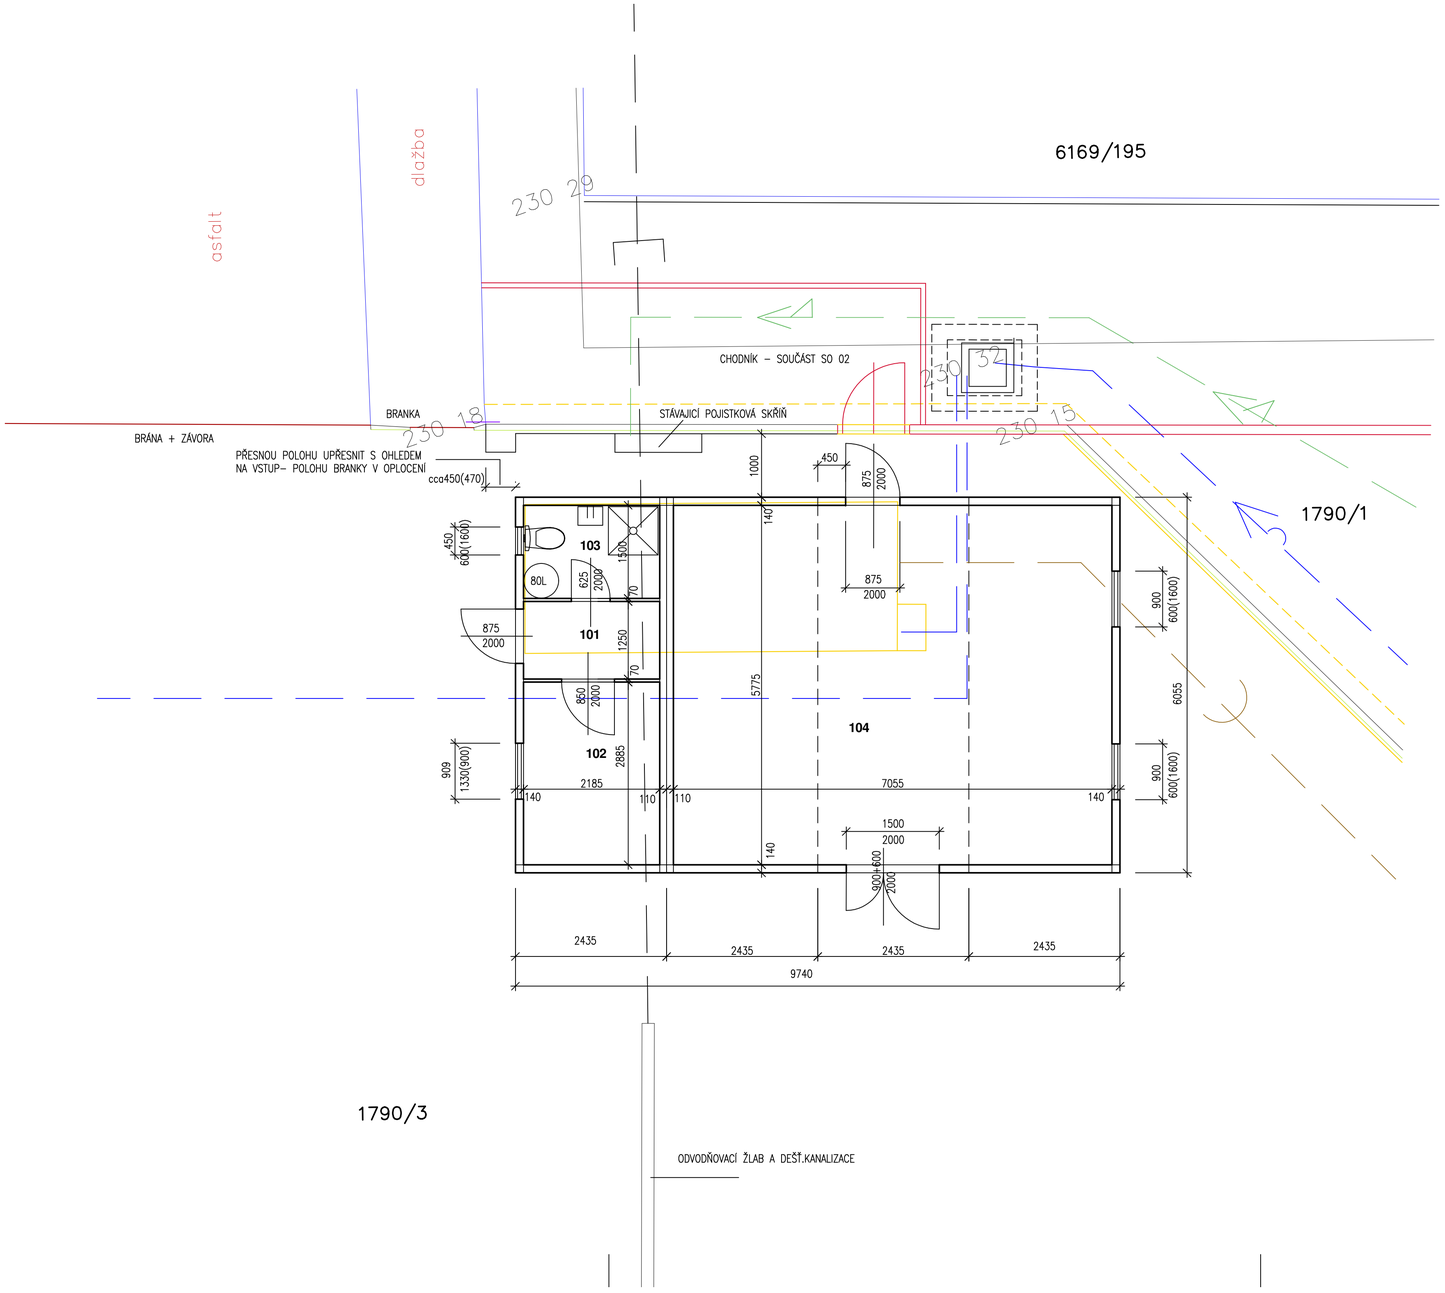

SESTAVA SANITÁRNÍHO A OBYTNÝCH KONTEJNERŮ

NOSNÁ KONSTRUKCE KONTEJNERŮ Z OCELOVÉHO SVAŘOVANÉHO RÁMU S VÝZTUHAMI
TEPELNÁ IZOLACE Z MINERÁLNÍ VLNY λ 0,035W/m2.K
TLOUŠŤKA – STĚNY 100mm, STROP 100mm, PODLAHA 100mm
VNĚJŠÍ OBVODOVÉ KONSTRUKCE – PROVEDENÍ NEHOŘLAVÉ
TVAROVANÝ PLECH Z POZINK. PLECHU TL.0,6–0,75mm
S LAKOVANOU ÚPRAVOU – BARVA RAL 9002
VNITŘNÍ POVRCH OBOUSTRANNĚ FÓLIOVÁ DESKA
– BÍLÉ LAMINO TL.10mm

VNITŘNÍ PŘÍČNÁ STĚNA –2x
POVRCH OBOUSTRANNĚ FÓLIOVÁ DESKA
– BÍLÉ LAMINO TL.10mm
IZOLACE Z MINERÁL.VLNY TL.100mm λ0,035W/m2.K
VNITŘNÍ POVRCH OBOUSTRANNĚ FÓLIOVÁ DESKA
– BÍLÉ LAMINO TL.10mm

PODLAHA ZÁTĚŽOVÉ PVC + LIŠTY PO OBVODU
CETRIS DESKA TL.22mm
IZOLACE Z MINERÁL.VLNY TL.100mm λ0,035W/m2.K
MEZI ROŠT
FÓLIE Pe
POZINK PLECH
(NOSNOST PODLAHY 250kg/m2)

STŘECHA KRYTINA HLADKÁ S DVOJITÝM FALCEM
TL.PL. 0,6–0,75mm, POVRCHOVÁ LAKOVÁ ÚPRAVA
IZOLACE Z MINERÁLNÍ VLNY TL.100mm λ0,035W/m2.K
FÓLIE Pe
VNITŘNÍ POVRCH OBOUSTRANNĚ FÓLIOVÁ DESKA
– BÍLÉ LAMINO TL.10mm
SVODY V ROZÍCH KAŽDÉHO KONTEJNERU
(NAPOJENY NA DEŠŤOVU KANALIZACI)

VNITŘNÍ STĚNA SANITÁRNÍ BUŇKY Z DŘEVĚNÝCH HRANOLŮ
VNITŘNÍ POVRCH OBOUSTRANNĚ FÓLIOVÁ DESKA
– BÍLÉ LAMINO TL.10mm
IZOLACE Z MINERÁL.VLNY TL.50mm λ0,038W/m2.K
VNITŘNÍ POVRCH OBOUSTRANNĚ FÓLIOVÁ DESKA
– BÍLÉ LAMINO TL.10mm

DVEŘE V OBVODOVÝCH STĚNÁCH OTOČNÉ,
Z POZINK PLECHU S LAKOVANOU ÚPRAVOU Z OBOU STRAN
DO OCEL.RÁMU, ZATEPLENÉ, ZÁMEK BEZPEČNOSTNÍ

OKNA – PVC ALU PLAST 4000 OKENNÍ PROFILY, Uw 1,2W/m2.K
SKLOPNÉ, ČIRÉ SKLO – RE–USE CENTRUM
SKLOPNÉ, MATNÉ SKLO – UMYVÁRNA S WC
OTOČNÉ, ČIRÉ SKLO – PROVOZNÍ MÍSTNOST

BARVA – DLE RAL VENKOVNÍ ČÁSTI OKNA
BÍLÁ Z VNIŘNÍ STRANY

VNITŘNÍ DVEŘE DŘEVĚNÉ SE ZÁRUBNÍ – BARVA BÍLÁ

ELKTROINSTALACE – ROZVODY VE STĚNĚ, KABELY NEHOŘLAVÉ,
ZÁSUVKY, LED STROPNÍ SVÍTIDLA A ZÁŘIVKY.
SVÍTIDLA NAD VCHODOVÝMI DVEŘMI – 3ks.

ELEKTRICKÉ OVLÁDÁNÍ ZÁVORY – SOUČÁST DÍL ELEKRO.

TOPENÍ – ELEKTRICKÉ PŘÍMOTOPY S AUTOMATICKOU REGULACÍ.

VĚTRÁNÍ – V MÍSTNOSTECH S OKNY PŘIROZENÉ.

ZDRAVOTNÍ INSTALACE – VEDENA VE STĚNÁCH, ZAJIŠTĚNÍ PŘÍVODU VODY PROTI ZAMRZNUTÍ.
UZÁVĚR VODOVODU S REGULACÍ A VYPOUŠTĚCÍM KOHOUTEM UMÍSTĚN V UMÝVÁRNĚ.

VYBAVENOST ZAŘIZOVACÍMI PŘEDMĚTY, OHŘEV TUV – BOJLER 80L.

PROSTORY BUDOU DLE ÚČELU MÍSTNOSTI VYBAVENY ODPADKOVÝMI KOŠI, DÁVKOVAČI MÝDLA,
ZÁSOBNÍKEM NA PAPÍROVÉ RUČNÍKY A TOALETNÍ PAPÍR.

LEGENDA MÍSTNOSTÍ

ČÍSLO MÍSTNOSTI	ÚČEL MÍSTNOSTI	PLOCHA m2	PODLAHA	POZNÁMKA
101	PŘEDSÍŇ	2,73	PVC	LAMINOVANÁ DESKA
102	PROVOZNÍ MÍSTNOST	6,30	PVC	LAMINOVANÁ DESKA
103	UMÝVÁRNA+WC	3,28	PVC	LAMINOVANÁ DESKA
104	RE-USE CENTRUM	40,70	PVC	LAMINOVANÁ DESKA

POZNÁMKA

ŘEŠENÍ NAVRŽENÉ SESTAVY Z KONTEJNERŮ BUDE PODROBNĚ UPŘESNĚNO MEZI INVESTOREM
A VYBRANOU DODAVATELSKOU FIRMOU.
NA ZÁKLADĚ SPECIFIKOVANÉ DODÁVKY SESTAVY BUDE PŘÍPADNĚ UPRAVENO NAVRŽENÉ TECHNICKÉ ŘEŠENÍ
– ÚROVEŇ OSAZENÍ, A VYPODLOŽENÍ Z BETONOVÉ DLAŽBY, MÍSTA VEDENÍ A NAPOJENÍ KANALIZACE, VODY, NN A POD.

OSAZENÍ KONTEJNERŮ NA VYROVNANÝ TERÉN. STÁVAJÍCÍ POVRCH TVOŘÍ ASFALTOBETONOVÁ PLOCHA A ŠTĚRKODRŤ.
OSAZENÍ KAŽDÉHO KONTEJNERU BUDE PROVEDENO NA BETONOVOU DLAŽBU NA 6 – TI MÍSTECH.
PŘEDPOKLAD – BETONOVÁ DLAŽBA 500x500x60mm – 24ks
TLOUŠŤKA DLAŽBY BUDE UPŘESNĚNA DLE SKUTEČNOSTI NA STAVBĚ.

ÚROVEŇ PODLAHY cca150mm NAD TERÉNEM.

VNITŘNÍ SVĚTLÁ VÝŠKA 2500mm
VÝŠKA KONTEJNERU 2800mm

SO 01 PROVOZNÍ BUŇKA A RE – USE CENTRUM

VEDOUCÍ PROJEKCE ING.I.HYNKOVÁ	ODP.PROJ.STAVBY ING.I.HYNKOVÁ	ODP.PROJ.PROFESE ING.I.HYNKOVÁ	VYPRACOVAL ING.I.HYNKOVÁ	ING.IVANA HYNKOVÁ, DANUŠE VACOVÁ PROJEKTOVÉ STŘEDISKO ŽERANOVSKÁ 8, 796 01 PROSTĚJOV
INVESTOR	STATUTÁRNÍ MĚSTO PROSTĚJOV			Č. ZAKÁZKY 40–797
RE – USE CENTRUM A ROZŠÍŘENÍ SBĚRNÉHO DVORA U sv. ANNY				FORMÁT A 4 / DATUM 06.2023
				STUPEŇ DÚR+DSP / PROFESE SV / DÍL D1.1 / PARÉ
PŮDORYS				MĚŘÍTKO 1:50 / Č. VÝKRESU 1