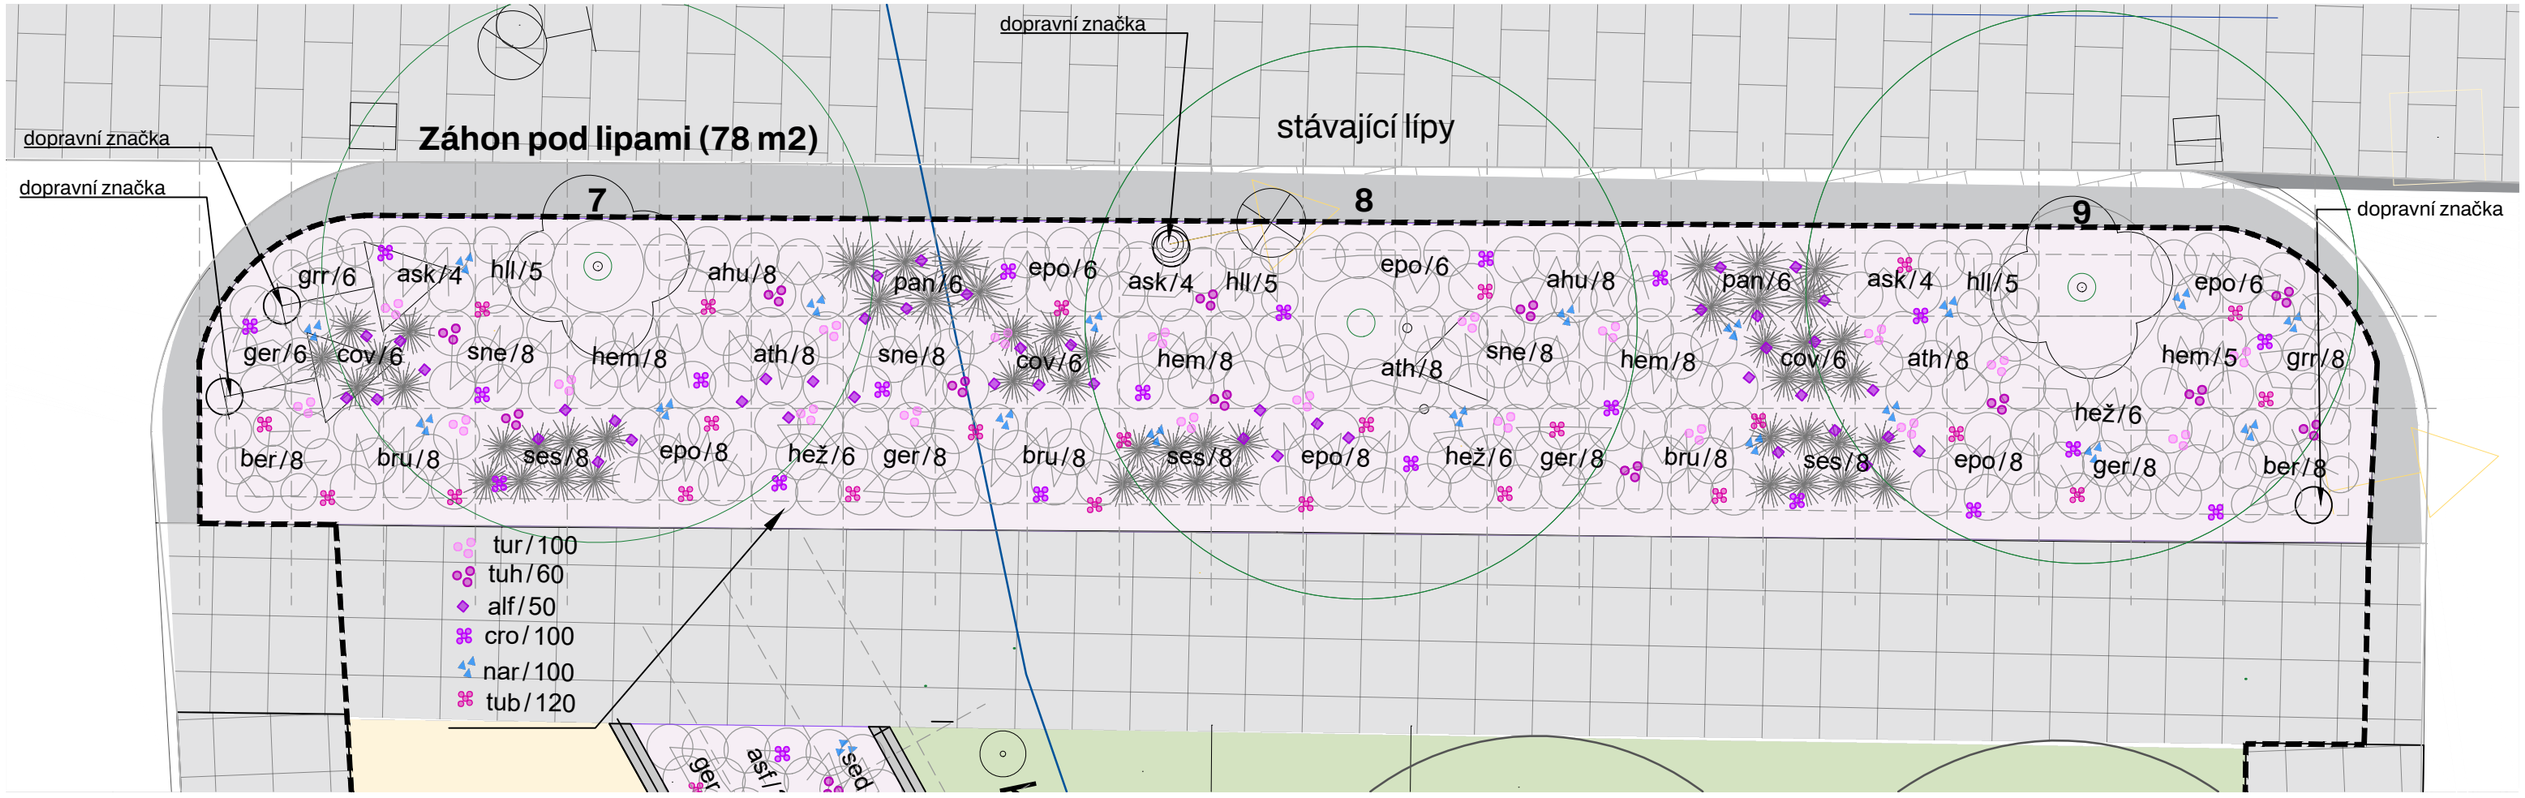

LEGENDA:

VEGETAČNÍ PRVKY

- trvalkový záhon, 78 m2
- regenerovaný trávník
- stávající stromy
- navržené stromy
- navržená trvalka
- navržená okrasná travina
- abc/xx zkratka trvalky / počet ks

Záhony budou zakládány do speciálních substrátů pro trvalky dle textové zprávy se zvýšeným obsahem jílu v mocnosti min. 20 cm.

Trvalky budou vysazovány nejméně 25 cm od okraje záhonů, aby nepřepadávaly na chodníky a komunikace.

Okrasné cibuloviny budou vysazovány do hnízd po 5 ks, aflatunské česneky budou vysazovány jednotlivě.

Záhony budou zamulčovány 10 cm vrstvou mulčovací kůry.

3 m

NAVRŽENÉ TRVALKY

kód položky	latinský název	český název	počet	forma
ahu	*Anemone hupehensis* ´Splendens´	japonská sasanka	16	K9-K13
ask	*Aster* ´Kristina´	hvězdnice keříčková	12	K9-K13
ath	*Athyrium filix-femina*	papratka samičí	24	K9-K13
ber	*Bergenia cordifolia*	bergénie	16	K9-K13
bru	Brunnera macrophylla´Mr. Morse´	pomněkovec velkolistý	24	K9-K13
cov	*Calamagrostis* 'Overdam'	třtina ostrokvětá	18	K9-K13
epo	*Euphorbia polychroma*	pryšec mnohobarvý	42	K9-K13
ger	*Geranium* ´Rozanne´	kakost	30	K9-K13
grr	*Geranium x kantabrigiense* ´Cambridge´	kakost kantabrijský	14	K9-K13
heč	*Hemerocallis* ´Chocolate Candy'	denivka	18	K9-K13
hem	*Hemerocallis* 'Prairie Blue Eyes'	denivka	29	K9-K13
hll	*Helleborus orientalis*	čemeřice černá	15	K9-K13
pan	*Panicum virgatum* ´Hanse Hermsl´	proso prutnaté	12	K9-K13
ses	*Sesleria nitida*	pěchava lesklá	24	K9-K13
sne	Salvia nemorosa ´Ostfriesland´	šalvěj hajní	24	K9-K13
NAVRŽENÉ TRVALKY CELKEM			**318**	

NAVRŽENÉ CIBULOVINY

kód položky	latinský název	český název	počet	
alf	*Allium aflatunense* ' Purple sensation'	česnek aflatunský	50	
cro	*Crocus tomasianus* ´Ruby Giant´	krokus jarní	100	
nar	*Narcissus triandrus* 'Thalia'	narcis	100	
tub	*Tulipa pulchella violacella*	zahradní tulipán	120	
tuh	*Tulipa* ´Havran´	tulipán zahradní	60	
tur	*Tulipa* 'Blushing Girl'	tulipán zahradní	100	
NAVRŽENÉ CIBULOVINY CELKEM			**530**	

PROJEKT

REVITALIZACE NÁMĚSTÍ U KALICHA

OBSAH

SO 02 VEGETAČNÍ ÚPRAVY

OSAZOVACÍ PLÁN - ZÁHON POD LIPAMI

STUPEŇ

prováděcí dokumentace

OBJEDNATEL

Statutární město Prostějov
náměstí TGM 130/14
Prostějov 79601

DATUM 10/2025

ZPRACOVATEL

Pavlína Rudorfer
ZAHRADNÍ A KRAJINÁŘSKÁ ARCHITEKTKA

KONTAKT
www.pavlinarmotova.cz
pavlina.rudorfer@seznam.cz
+420 604 634 525

FORMÁT 2x A4

Č. VÝKRESU 02.1.3