


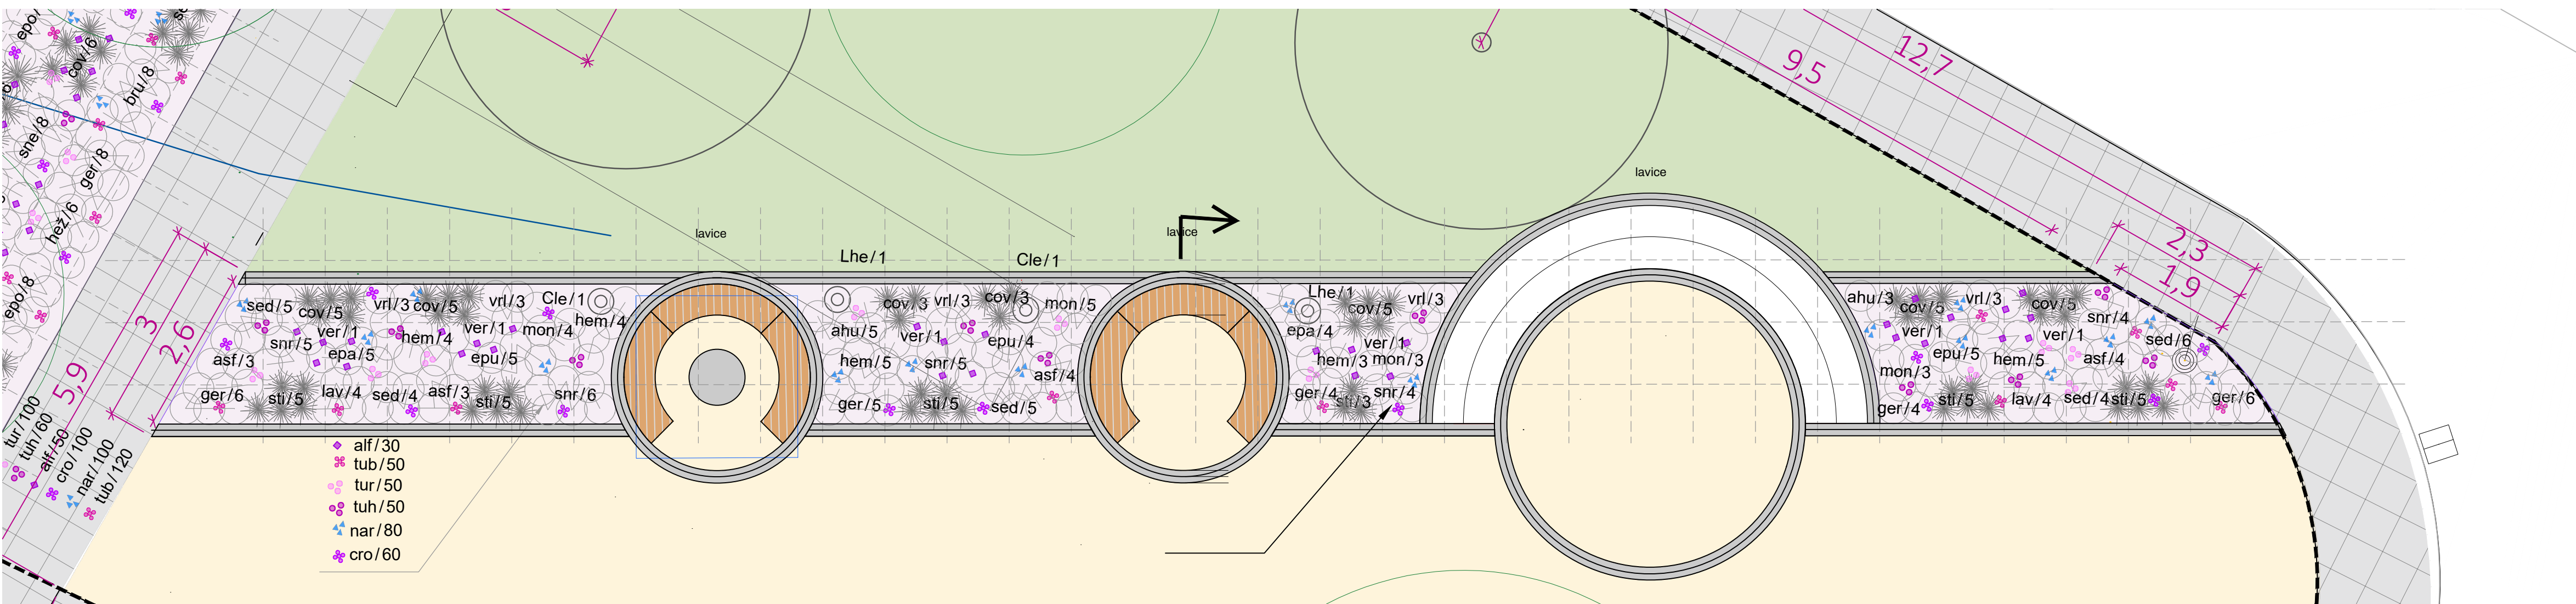

LEGENDA:

TECHNICKÉ PRVKY

- stávající dlažba - betonová
- navržený - minerální beton
- navržená přídlažba žulová kostka
- dvouřádek 10x10 cm

VEGETAČNÍ PRVKY

- trvalkové záhony, 78 m2
- trávník
- stávající stromy
- navržené stromy
- navržená trvalka
- navržená okrasná trávana
- zkratka trvalky / počet ks

NAVRŽENÉ POPÍNAVÉ ROSTLINY

kód položky	latinský název	český název	počet	forma
Cle	<i>Clematis montana</i>	plamének horský	2	40-60 vyvaz.
Lhe	<i>Lonicera henryi</i>	zimolez Henryho	2	40-60 vyvaz.

NAVRŽENÉ POPÍNAVÉ ROSTLINY CELKEM 4

NAVRŽENÉ TRVALKY

kód položky	latinský název	český název	počet	forma
ahu	<i>Anemone hupehensis</i> 'Splendens'	japonská sasanka	8	K9-K13
asf	<i>Aster dumosus</i> 'Azurro'	hvězdnice keříčkovitá	14	K9-K13
cov	<i>Calamagrostis</i> 'Overdam'	třtina ostrokvětá	31	K9-K13
epa	<i>Echinacea purpurea</i> 'Alba'	třapatka nachová	9	K9-K13
epu	<i>Echinacea purpurea</i> 'Magnus'	třapatka nachová	14	K9-K13
ger	<i>Geranium</i> 'Rozanne'	kakost	24	K9-K13
hem	<i>Hemerocallis</i> 'Prairie Blue Eyes'	denívka	21	K9-K13
lav	<i>Lavandula angustifolia</i> 'Elegance pink'	levandule úzkolistá	8	K9-K13
mon	<i>Monarda didyma</i> 'Scorpion'	zavinutka podvojná	16	K9-K13
sed	<i>Sedum telephium</i> 'Brilliant'	rozchodník nachový	24	K9-K13
snr	<i>Salvia nemorosa</i> 'Rosenwein'	šalvěj hajní	24	K9-K13
sti	<i>Stippa tennuisima</i>	kavyl péfovitý	28	K9-K13
ver	<i>Verbena bonariensis</i>	sporýš klasnatý	6	K9-K13
ver	<i>Veronicastrum longifolium</i> 'Fascination'	rozrazil viržinský	15	K9-K13

NAVRŽENÉ TRVALKY CELKEM 242

NAVRŽENÉ CIBULOVINY

kód položky	latinský název	český název	počet	
alf	<i>Allium aflatanense</i> 'Purple sensation'	česnek aflatunský	30	
cro	<i>Crocus tomasianus</i> 'Ruby Giant'	krokus jarní	60	
nar	<i>Narcissus triandrus</i> 'Thalia'	narcis	80	
tub	<i>Tulipa pulchella</i> violacella	zahradní tulipán	50	
tuh	<i>Tulipa</i> 'Havran'	tulipán zahradní	50	
tur	<i>Tulipa</i> 'Blushing Girl'	tulipán zahradní	50	

NAVRŽENÉ CIBULOVINY CELKEM 320

Záhony budou zakládány do speciálních substrátů pro trvalky dle textové zprávy se zvýšeným obsahem jilu v mocnosti min. 20 cm.

Trvalky budou vysazovány nejméně 25 cm od okraje záhonů, aby nepřepadávaly na chodníky a komunikace.

Okrasné cibuloviny budou vysazovány do hnízd po 5 ks, aflatunské česneky budou vysazovány jednotlivě.

Záhony budou zamulčovány 10 cm vrstvou mulčovací kůry.

PROJEKT

REVITALIZACE NÁMĚSTÍ U KALICHA

OBSAH

SO 02 VEGETAČNÍ ÚPRAVY

OSAZOVACÍ PLÁN - ZÁHON VE STŘEDU PLOCHY

OBJEDNATEL

Statutární město Prostějov

náměstí TGM 130/14

Prostějov 79601

ZPRACOVATEL

Pavlina Rudorfer

ZAHRADNÍ A KRAJINÁŘSKÁ ARCHITEKTKA

KONTAKT

www.pavlinarmotova.cz

pavlina.rudorfer@seznam.cz

+420 604 634 525

STUPEŇ

prováděcí dokumentace

DATUM

10/2025

FORMÁT

630x297

Č. VÝKRESU

02.1.4