
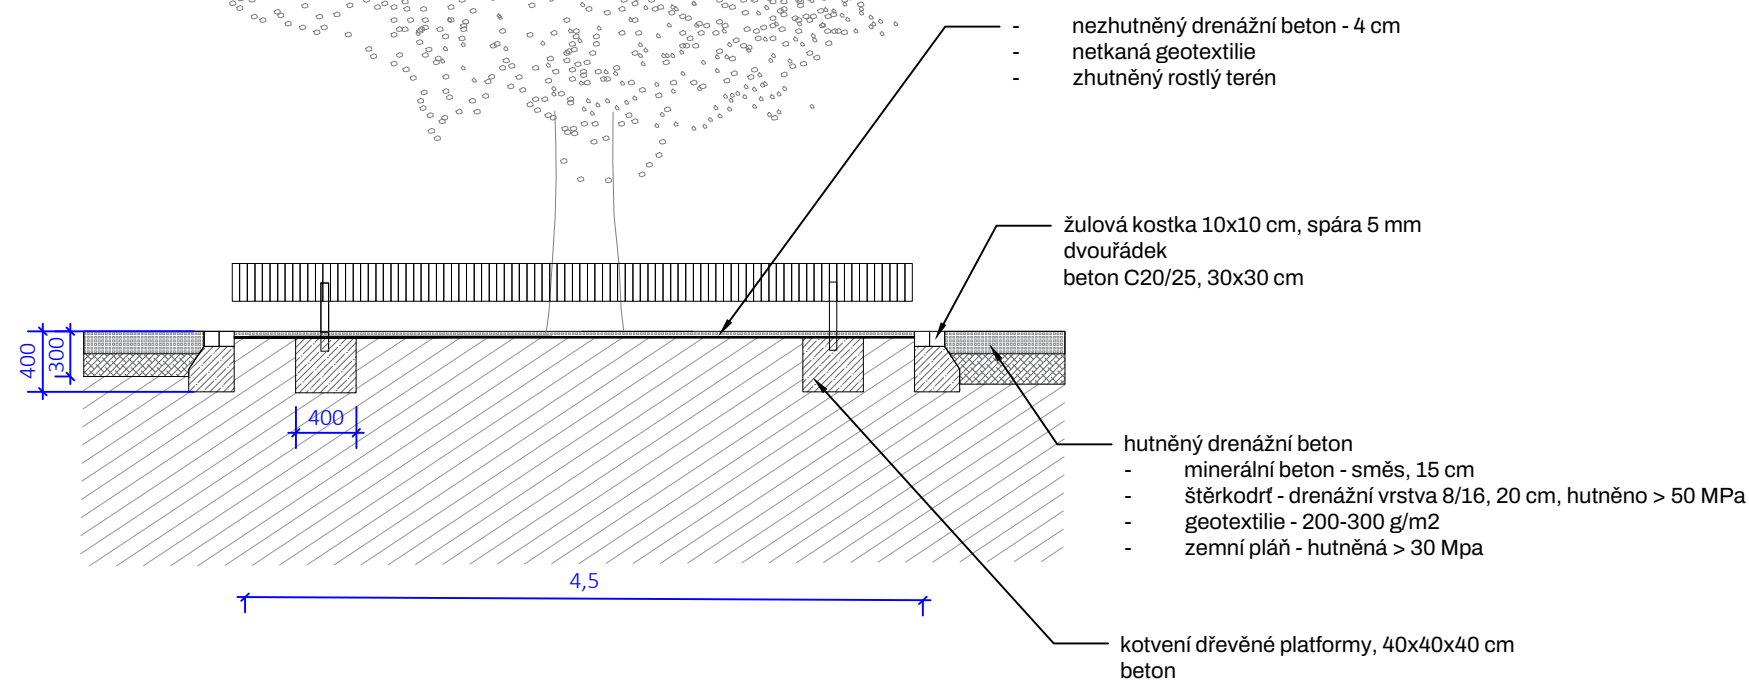




STÁVAJÍCÍ STROM V DRENÁŽNÍM BETONU

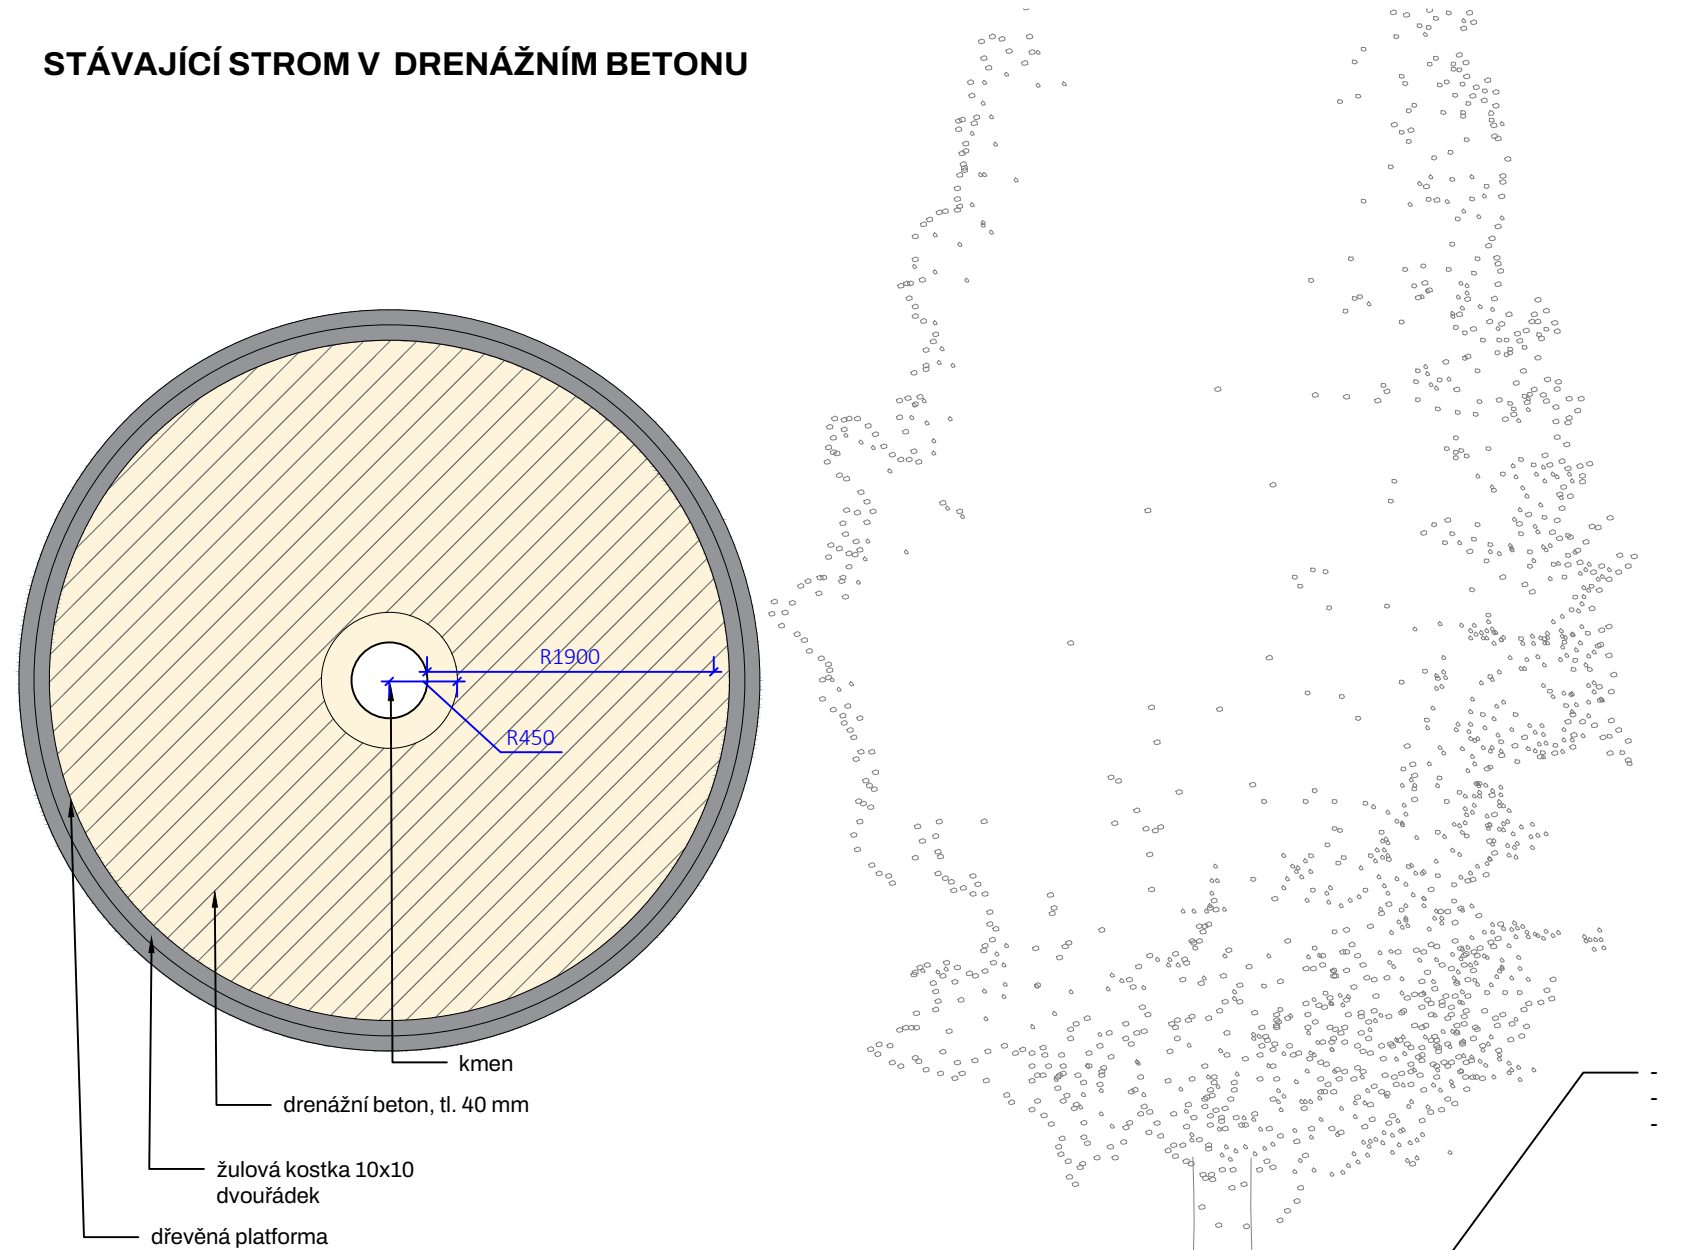

Výměna travního půdního pokryvu za pochozí mlatovou plochu

- v okapové linii stávajícího stromu je nutné mechanicky odstranit travní drn tak, aby nedošlo k poškození kořenového systému (ručně)
- na upravený terén o poloměru 1,9 metru od kmene stromu bude položena netkaná textilie (proti prorůstání plevelu)
- výplň kruhového prostoru bude vyplněn vrstvou drenážní betonu. Terén bude urovnán bez hutnění (z důvodu provzdušnění)
- výška nově upraveného terénu v okolí báze kmene nesmí být větší než 10 cm oproti stávajícímu stromu

NAVRŽENÉ STROMY V DRENÁŽNÍM BETONU

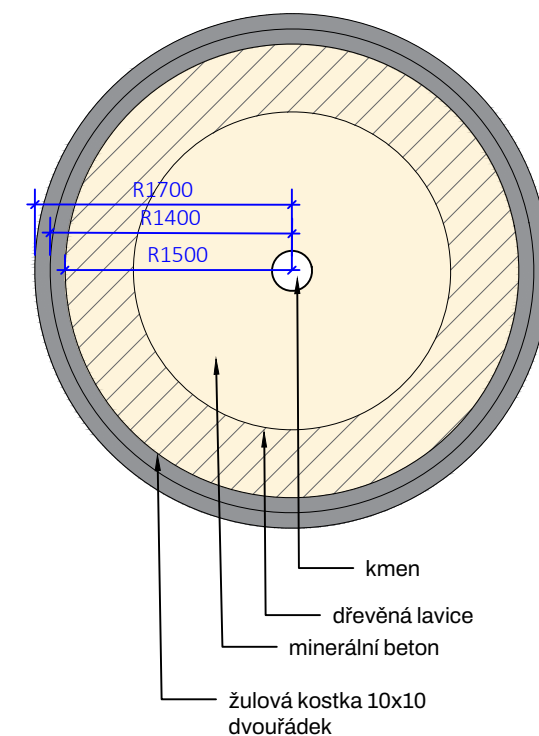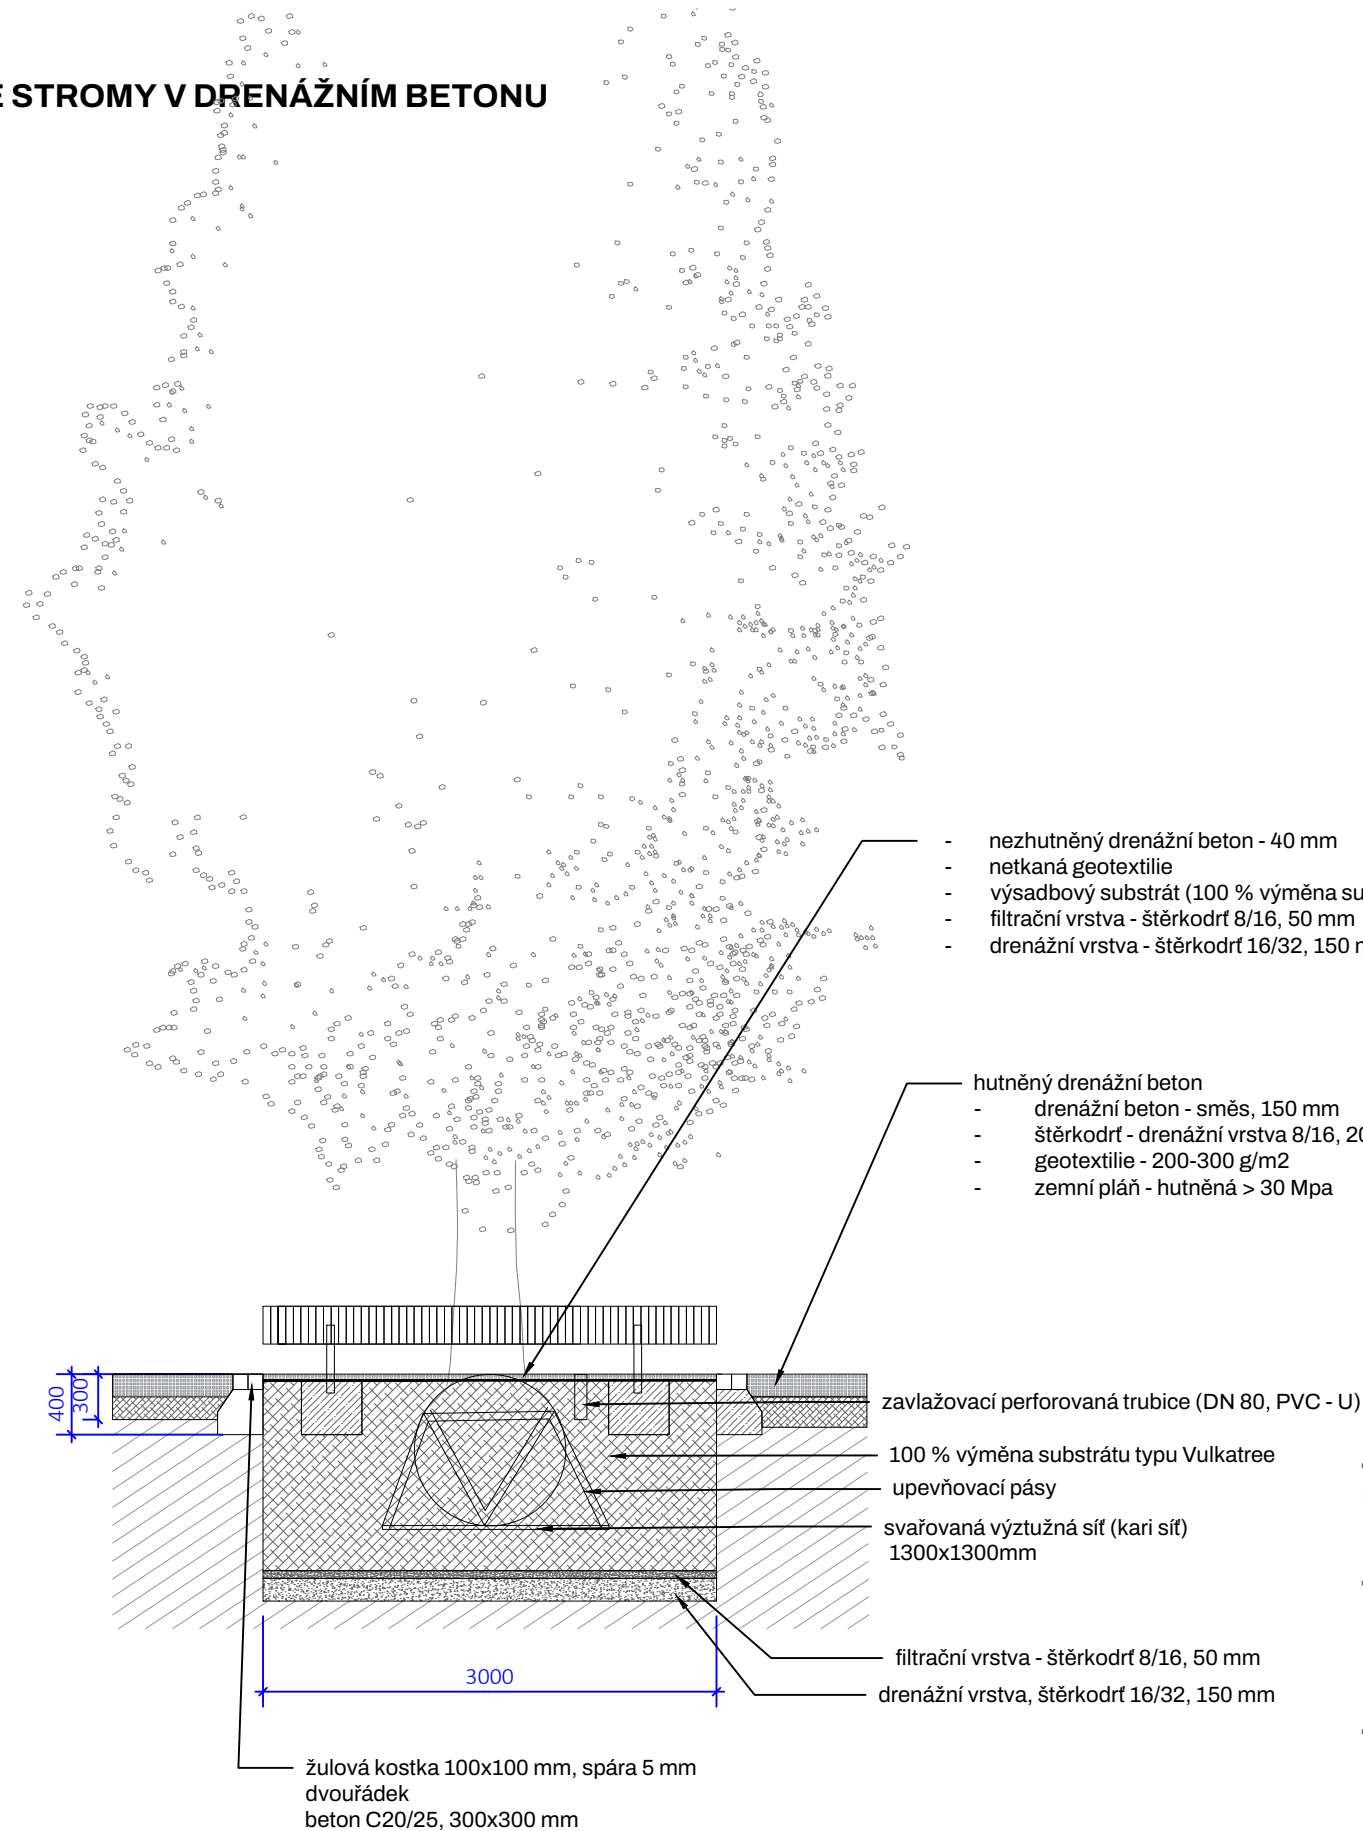

PROJEKT	
REVITALIZACE NÁMĚSTÍ U KALICHA	
OBSAH	STUPEŇ
SO 02 VEGETAČNÍ ÚPRAVY DETAIL VÝSADBY STROMŮ	prováděcí dokumentace
OBJEDNATEL	DATUM
Statutární město Prostějov náměstí TGM 130/14 Prostějov 79601	10/2025
ZPRACOVATEL	FORMÁT
 Pavlína Rudorfer ZAHRADNÍ A KRAJINÁŘSKÁ ARCHITEKTKA	630x297
KONTAKT	Č. VÝKRESU
www.pavlinarmotova.cz pavlina.rudorfer@seznam.cz +420 604 634 525	02.1.5.