

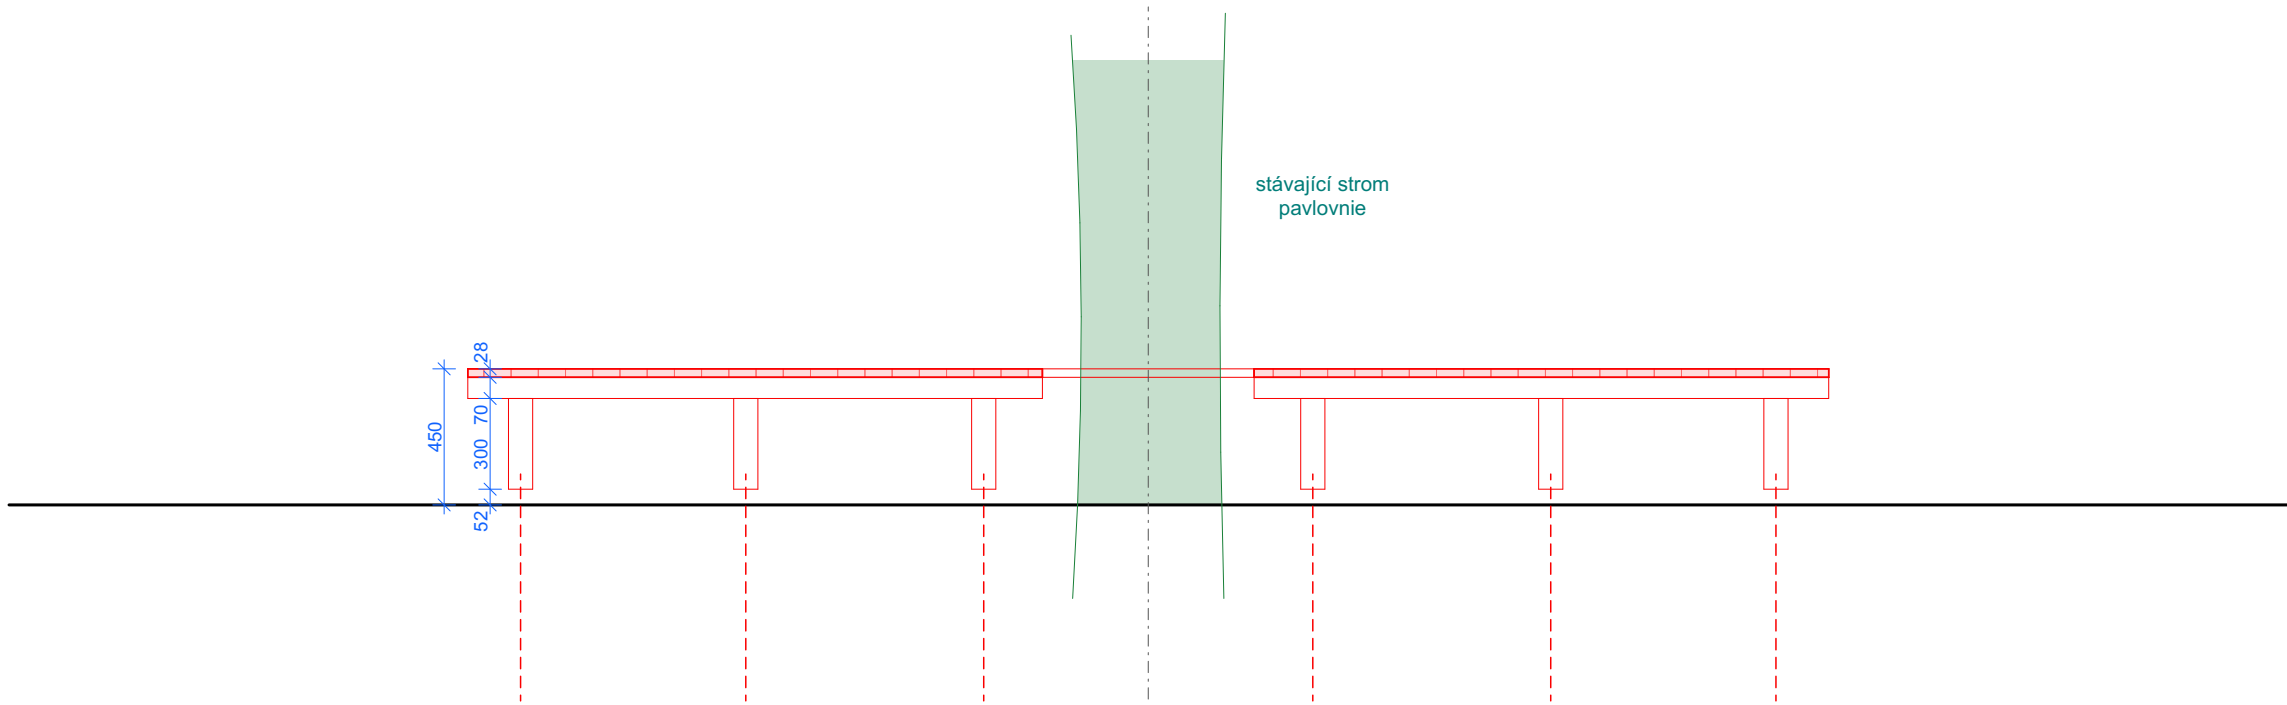


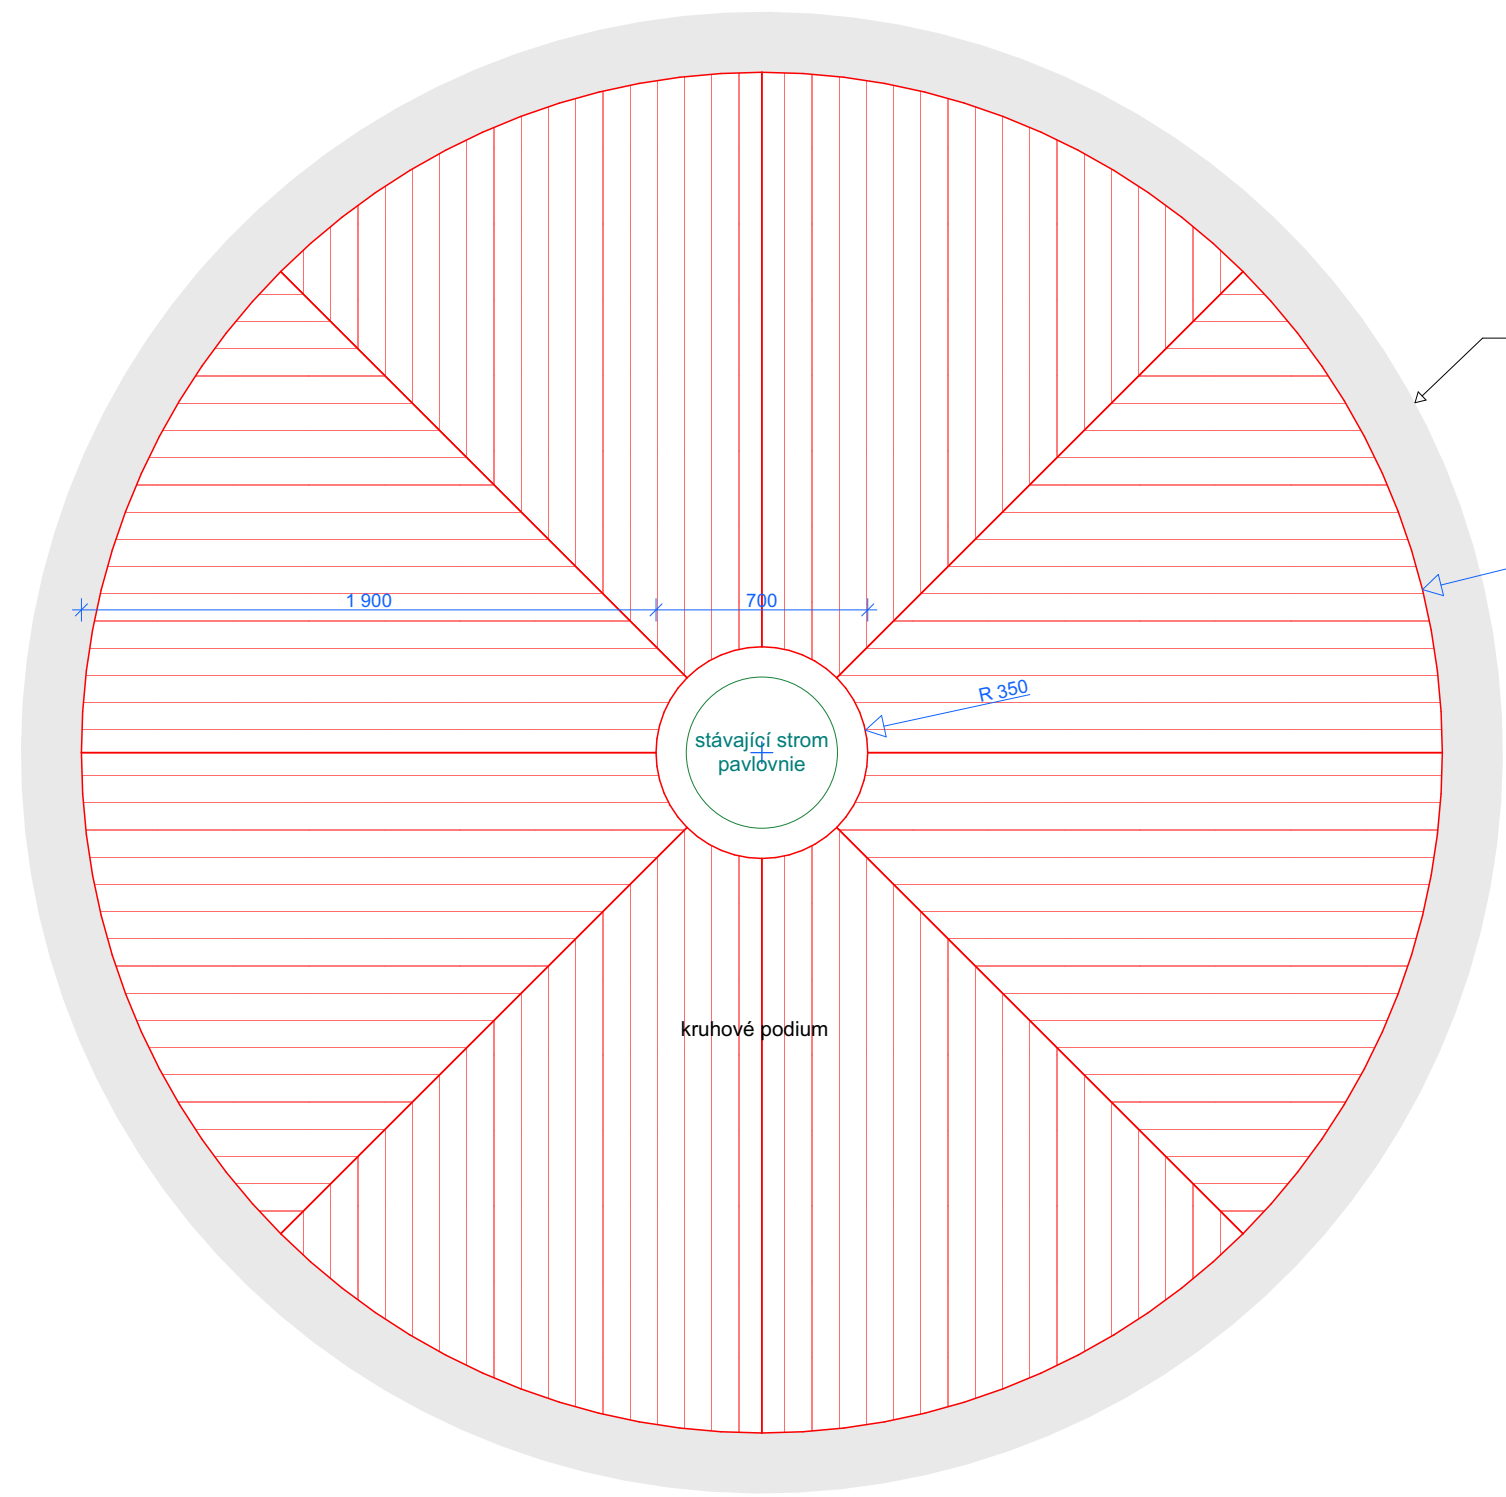

dvojřádek žulové kostky 2x10cm

nosný sloupek modřín 80 x 80mm,
26 ks dl. 500mm = celkem 13 bm
kotveno zemními vruty
/ nebo přes ocel U-tnm do žb patky
dle únosnosti zeminy

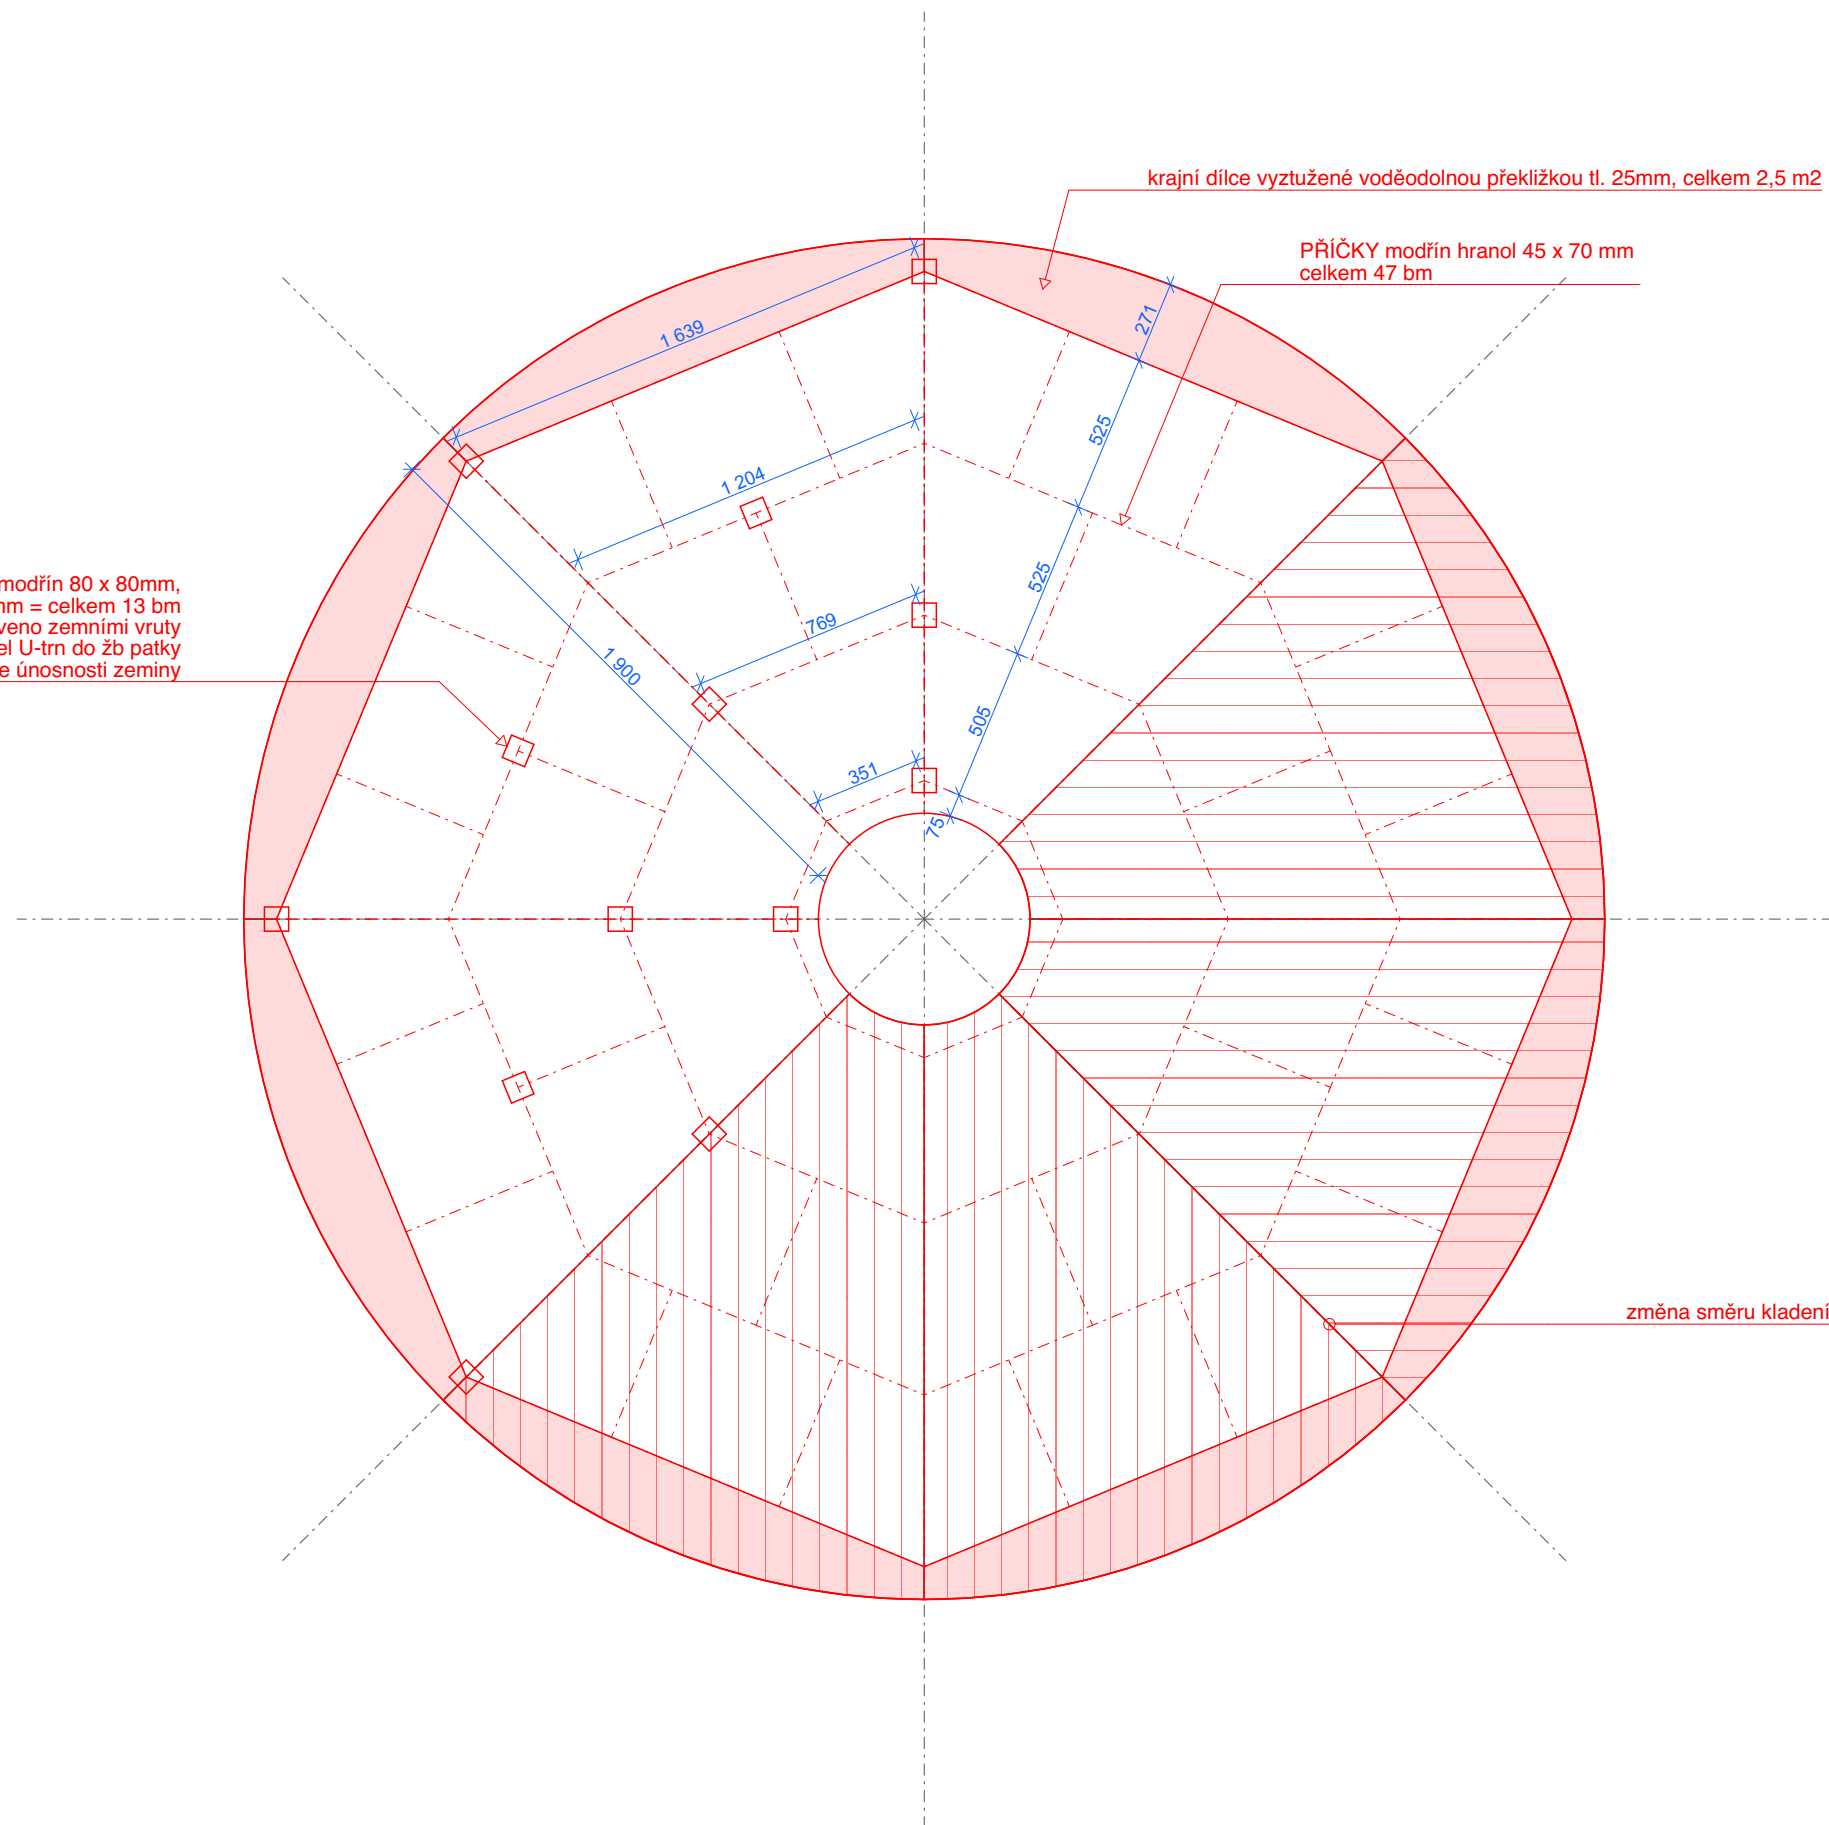

LBNK architekti s.r.o.

IČO 19092733 / DIČ CZ19092733
Blanická 1088/27, 120 00 Praha
www.lbnk.archi / info@lbnk.archi
tel. 731 674 983 / IDDS: QRYQIGQ

Projekt # 115

REVITALIZACE NÁM. U KALICHA

Místo

Náměstí U Kalicha Prostějov
parc. č. 7986, 8002; k.ú. Prostějov [733491]

Investor

statutární město Prostějov
nám. T. G. Masaryka 130/14, Prostějov
796 01

Vypracovali

Ing. Pavlína Řmotová
Ing. arch. Vojtěch Rudorfer

Autorizace

Ing. arch. Vojtěch Rudorfer, ČKA 05517
Rooseveltova 53, 779 00 Olomouc

ID

SO.04.1.4

Výkres

PODIUM KOLEM
STROMU

Datum / Revize

X / 2025

Poznámka

Všechny změny v projektové dokumentaci je nutné
psímně odsouhlasit projektantem. Projektová
dokumentace je zpracována ve stupni pro
provádění stavby, avšak při stavbě je nezbytná další
koordinace jednotlivých částí stavby s autorský a
technický dozor + dílenská dokumentace
atypických prvků v konzultaci se zpracovatelem
dokumentace.

Stupeň dokumentace

DPS

Měřítko / Formát

1:25 / A2_594x420

± 0.000 = ###.## m n.m. (bpv)

