

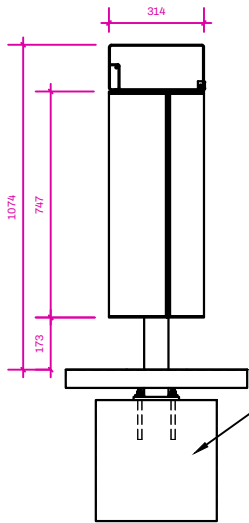
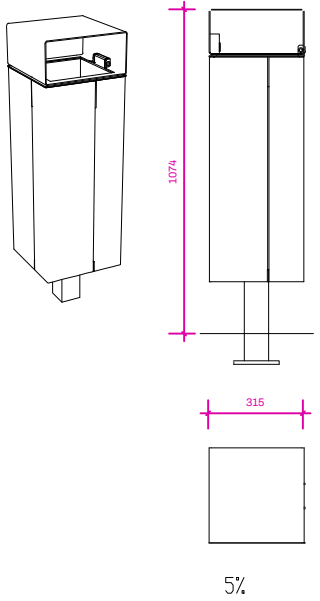


ODPADKOVÝ KOŠ

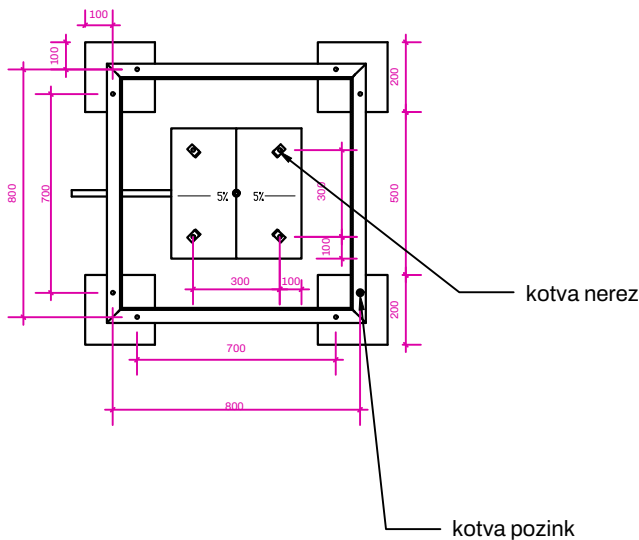

PÍTKO

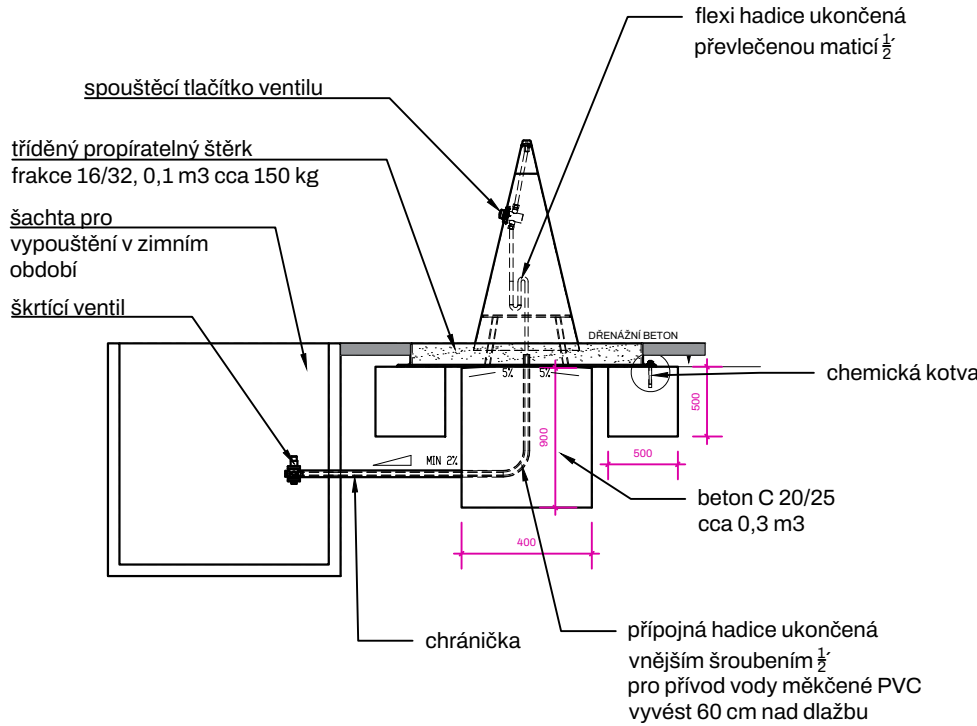


POSTUP MONTÁŽE:

1. Vybetonuje se centrální základ, kterým se v ose protáhne chránička s hadicí pro přívod vody a 4 patice pro osazení obrubníku.
2. K paticím se pomocí kotev připevní ocelový obrubník, ke kterému se dopraví okolní povrch (drenážní beton)
3. K flexi hadici se přišroubuje přívod vody
4. Fontána se pomocí nerezových kotev připevní k centrálnímu základu.
5. Prostor mezi obrubníkem a fontánou se vysype tříděným propíraným kačírkem.

Pítko je nutné na zimu vypustit.
Přípojně hadice musí být napojeny do přilehlé šachty s možností vypouštění.
Tlak vody v přípojně hadici musí být zregulovaný škrtkicím ventilem na tlak 0,1-0,6 Mpa.

LAVICE

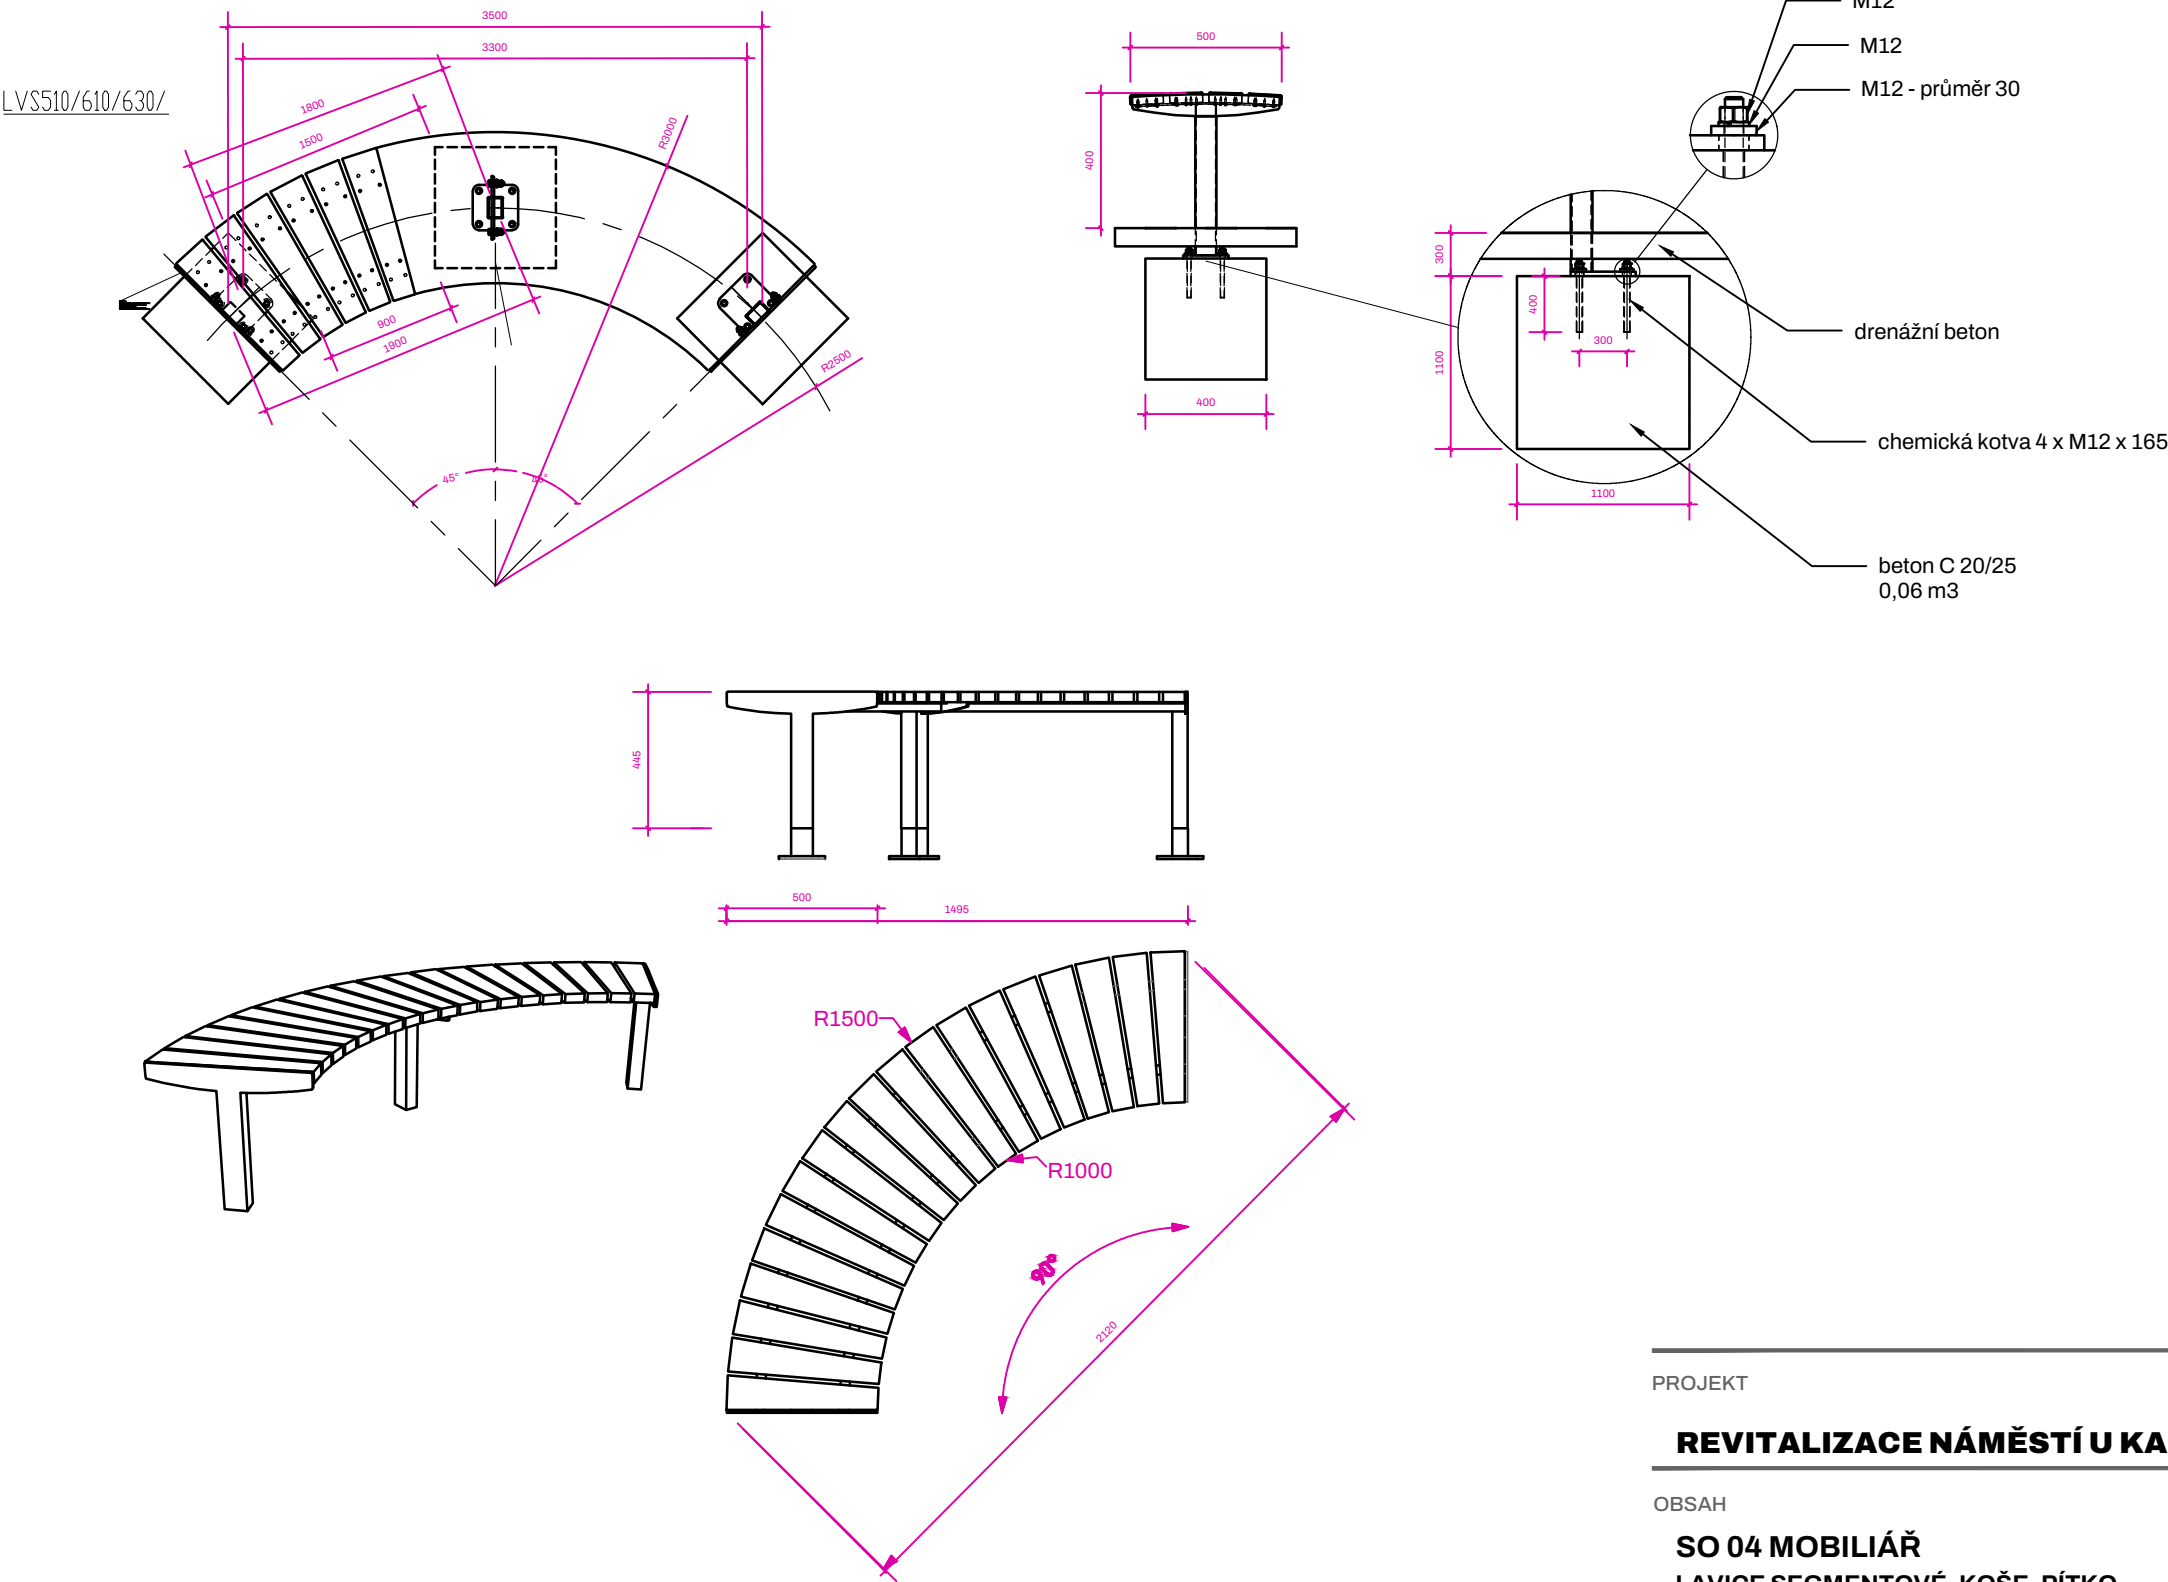

PROJEKT	
REVITALIZACE NÁMĚSTÍ U KALICHA	
OBSAH	STUPEŇ
SO 04 MOBILIÁŘ LAVICE SEGMENTOVÉ, KOŠE, PÍTKO	prováděcí dokumentace
OBJEDNATEL	DATUM
Statutární město Prostějov náměstí TGM 130/14 Prostějov 79601	10/2025
ZPRACOVATEL	FORMÁT
 Pavlína Rudorfer ZAHRADNÍ A KRAJINÁŘSKÁ ARCHITEKTKA	630x297
KONTAKT	Č. VÝKRESU
www.pavlinarmotova.cz pavlina.rudorfer@seznam.cz +420 604 634 525	04.1.5.