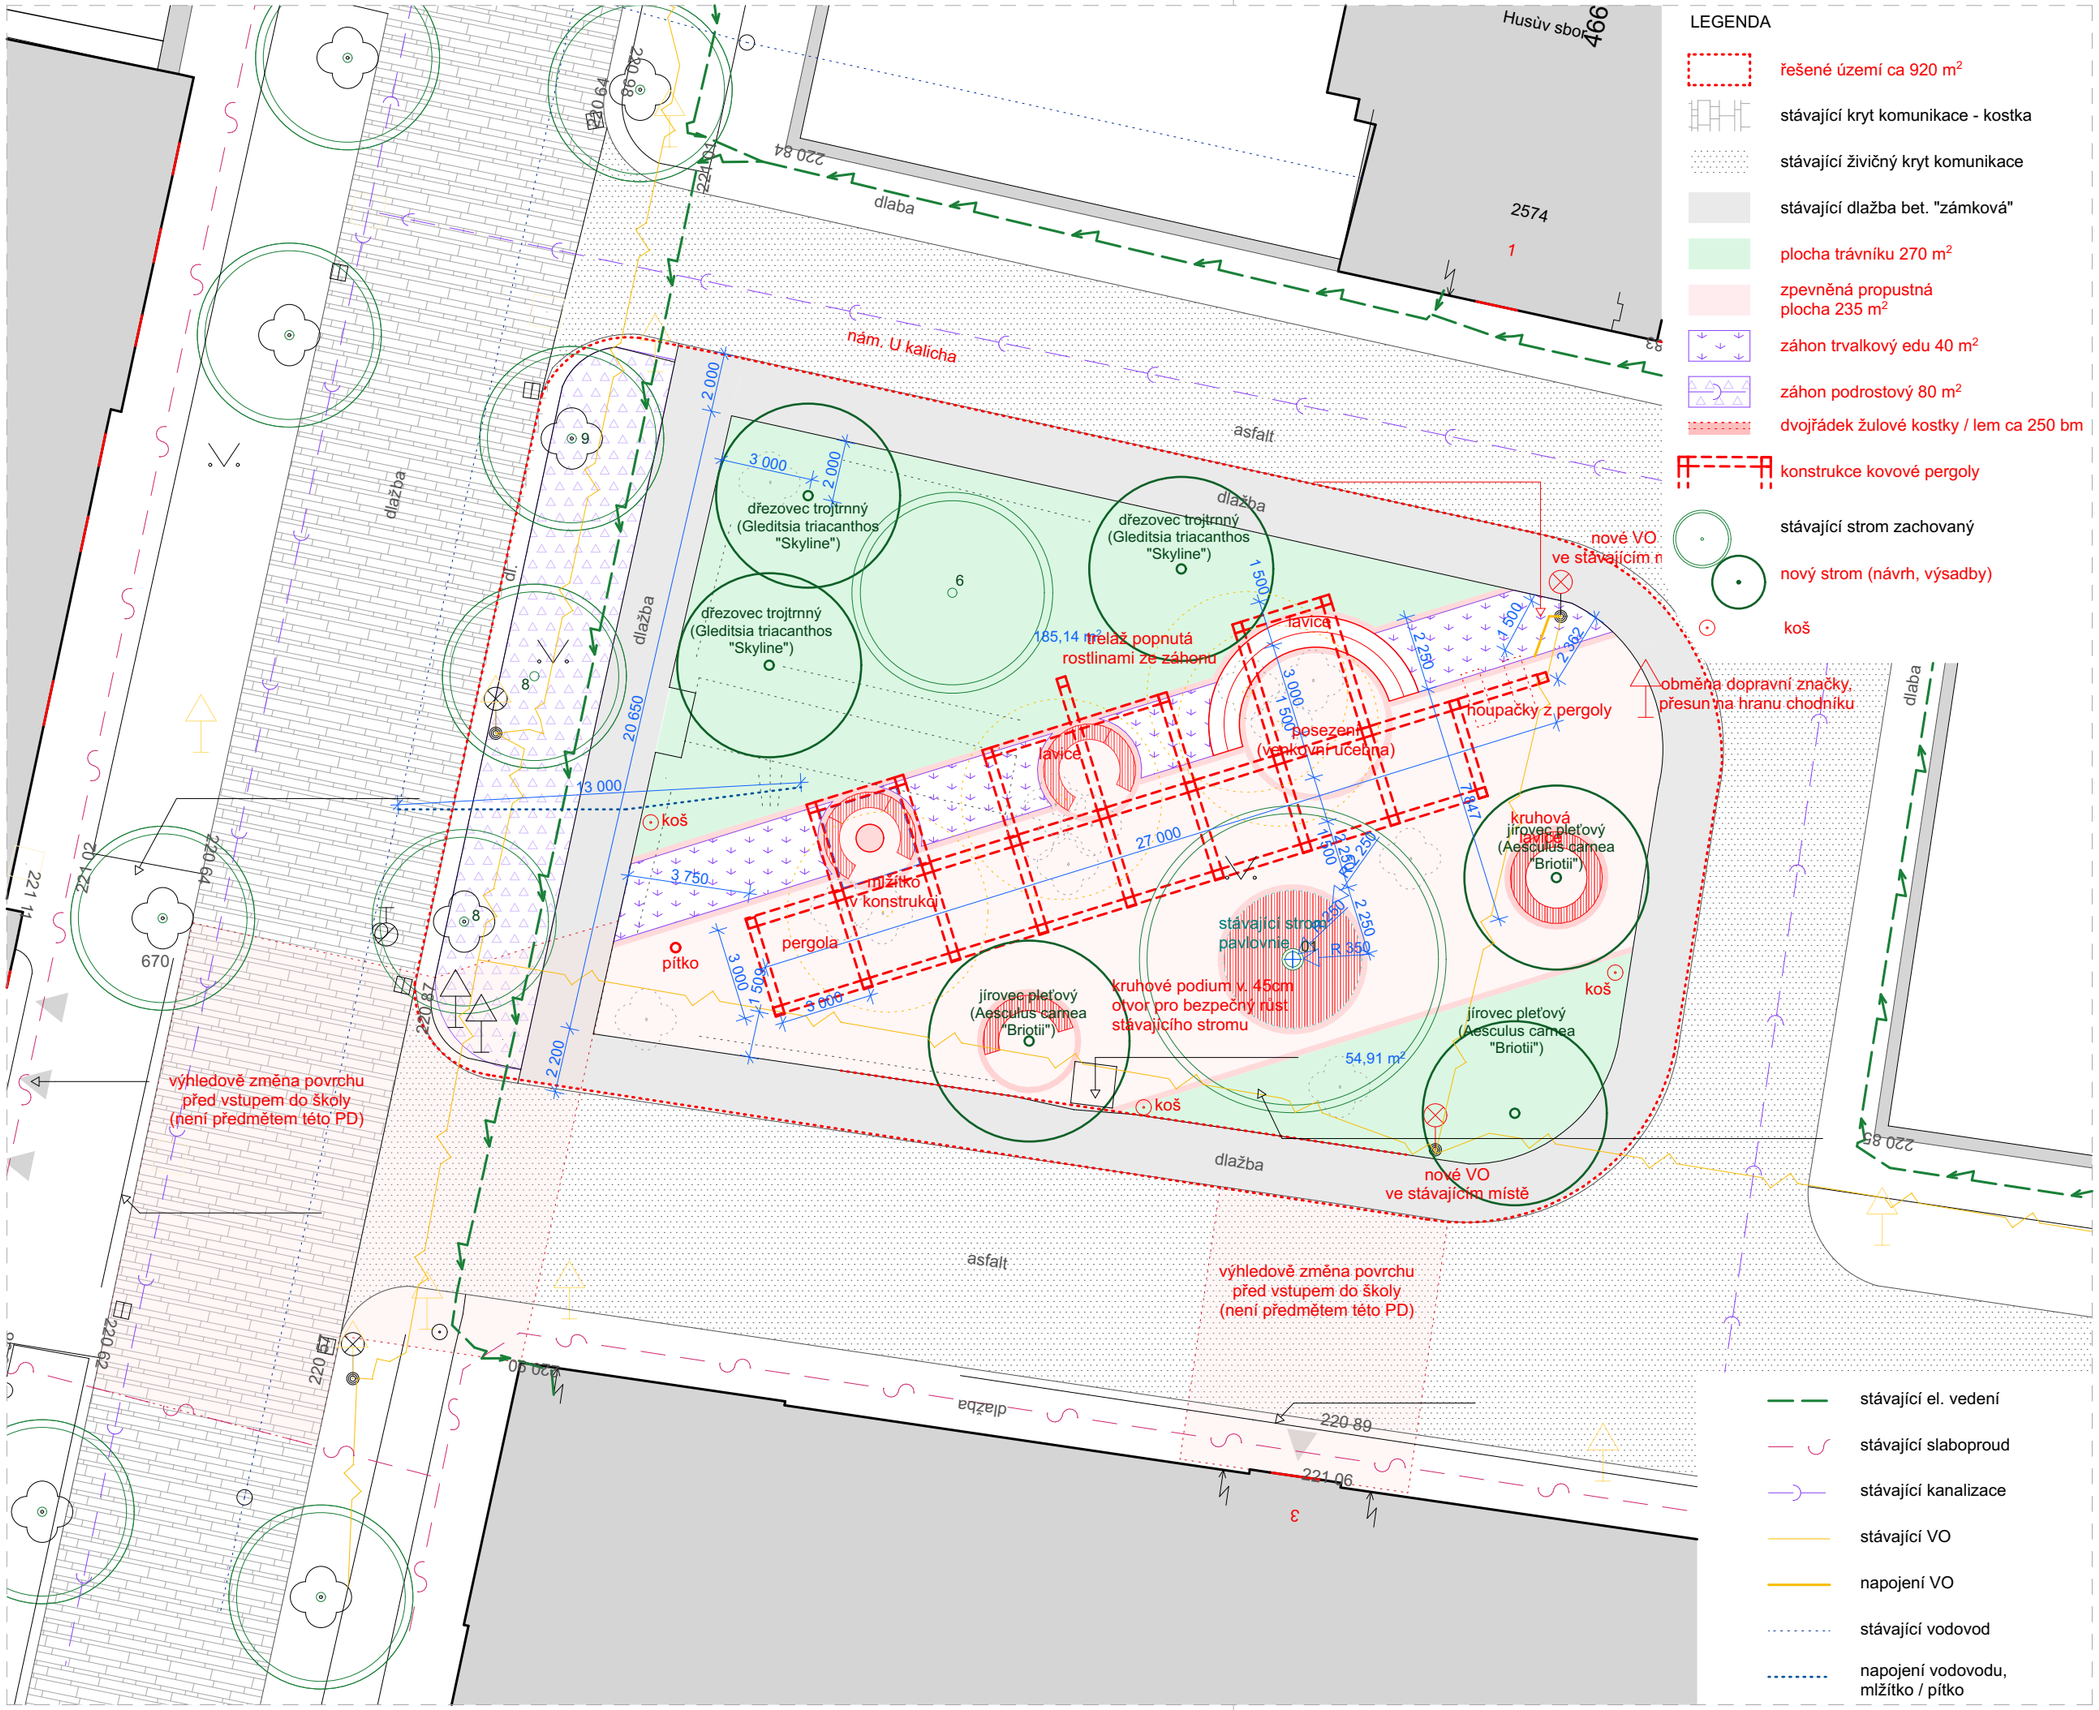

LEGENDA

- řešené území ca 920 m²
- stávající kryt komunikace - kostka
- stávající živičný kryt komunikace
- stávající dlažba bet. "zámková"
- plocha trávníku 270 m²
- zpevněná propustná plocha 235 m²
- záhon trvalkový edu 40 m²
- záhon podrostový 80 m²
- dvojřádek žulové kostky / lem ca 250 bm
- konstrukce kovové pergoly
- stávající strom zachovaný
- nový strom (návrh, výsadby)
- koš
- stávající el. vedení
- stávající slaboproud
- stávající kanalizace
- stávající VO
- napojení VO
- stávající vodovod
- napojení vodovodu, mlžítko / pítko

LBNK architekti s.r.o.

IČO 19092733 / DIČ CZ19092733
Blanická 1088/27, 120 00 Praha
www.lbnk.archi / info@lbnk.archi
tel. 731 674 983 / IDDS: QRYQIGQ

Projekt # 115

REVITALIZACE NÁM. U KALICHA

Místo

Náměstí U Kalicha Prostějov
parc. č. 7986, 8002; k.ú. Prostějov [733491]

Investor

statutární město Prostějov
nám. T. G. Masaryka 130/14, Prostějov
796 01

Vypracovali

Ing. Pavlína Řmotová
Ing. arch. Vojtěch Rudorfer

Autorizace

Ing. arch. Vojtěch Rudorfer, ČKA 05517
Rooseveltova 53, 779 00 Olomouc

ID

C.3

Výkres

KOORDINAČNÍ - NÁVRH

Datum / Revize

X / 2025

Poznámka

Veškeré změny v projektové dokumentaci je nutné písemně odsouhlasit projektantem. Projektová dokumentace je zpracována ve stupni pro stavební řízení, pro realizaci stavby je nutné její dopracování do podrobností dokumentace pro provádění stavby.

Stupeň dokumentace

DPS

Měřítko / Formát

1:200 / A3_420×297
± 0.000 = ###.## m n.m. (bpv)

0 2 10m