

RETENČNÍ A VSAKOVACÍ GALERIE M. 1:50

SO 03.1 HOSPODAŘENÍ SE SRÁŽKOVÝMI VODAMI


PŘEDPOKLÁDANÝ PŮDNÍ PROFIL

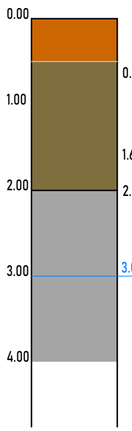

VSAKOVACÍ OBJEKT - PŘÍČNÝ ŘEZ

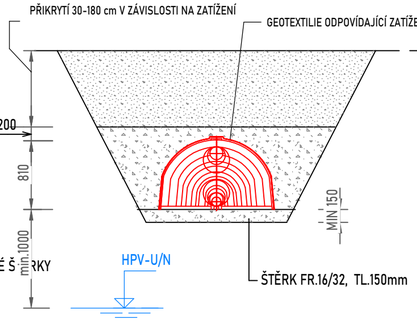

VSAKOVACÍ OBJEKT - PODÉLNÝ ŘEZ (3 KS)

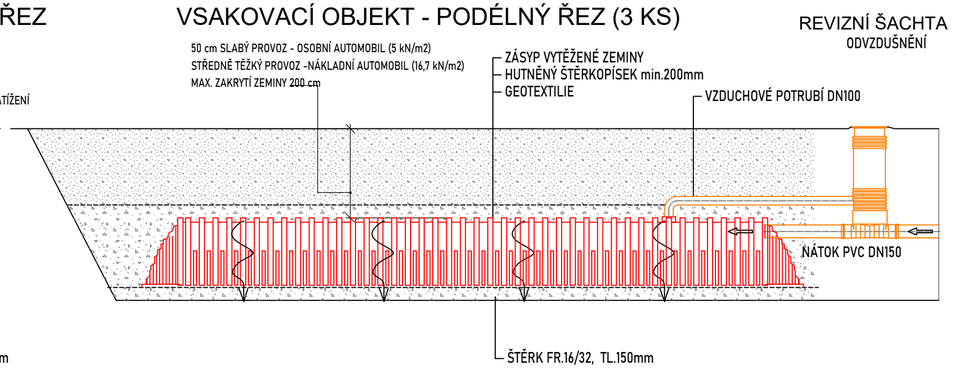

TECHNICKÁ DATA

STŘEDNÍ TUNEL


Rozměry (d x v x š): 2,3 x 0,81 x 1,3 m
Efektivní délka: 2,25 m
Hmotnost: 40kg
Objem (čistý): 1600 l

POČÁTEČNÍ A KONEČNÁ SEKCE


Rozměry (d x v x š): 0,48 x 0,78 x 1,3 m
Efektivní délka: 0,44 m
Hmotnost: 10kg
Objem (čistý): 100 l

Pro souvrství hlinitých a písčito hlinitých štěrků na lokalitě od hloubky cca 1,5 m pod terénem je možné počítat s průměrnou hodnotou koeficientu vsaku kv = 7.10-6 m/sec.


VSAKOVACÍ OBJEKT
TUNELOVÝ SYSTÉM - 3 KS

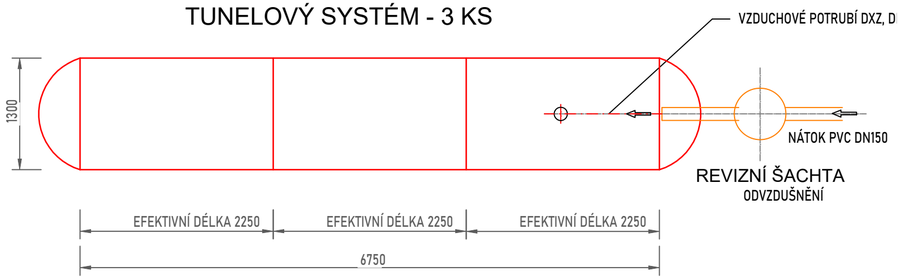

VSAKOVACÍ OBJEKT
TUNELOVÝ SYSTÉM - 1 KS

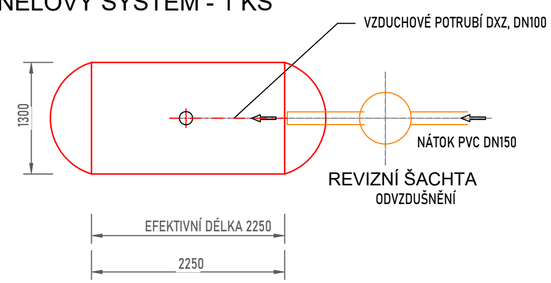

VSAKOVACÍ OBJEKT
TUNELOVÝ SYSTÉM - 2 KS

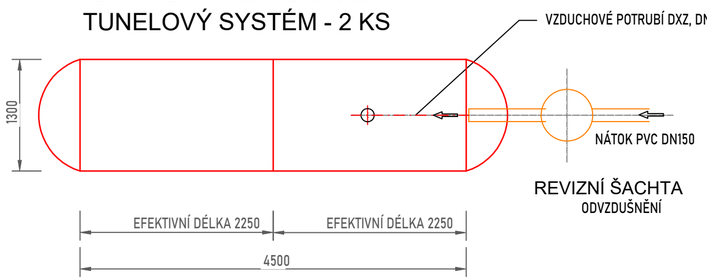

ZEMĚ : ČESKÁ REPUBLIKA	AKCE : REGENERACE SÍDLIŠTĚ SVORNOSTI - 2.ETAPA k.ú. Vrahovice	ARCHITEKTONICKÁ A PROJEKČNÍ KANCELÁŘ RIEGROVA 2 796 01 PROSTĚJOV	
KRAJ : OLOMOUCKÝ		CAD PROJEKT PLUS s.r.o.	
POV.OBEC : PROSTĚJOV		Tel.: 582 344 434 Fax: 582 344 446	
MÍSTO : PROSTĚJOV		info@cadprojektplus.cz www.cadprojektplus.cz	
INVESTOR : Statutární město Prostějov, nám. T. G. Masaryka 130/14, 796 01 Prostějov		STUPEŇ : DSP	VÝTISK.Č.
ARCHITEKT : ING.ARCH.Z.BERAN	OBSAH : SO 03.1 HOSPODAŘENÍ SE SRÁŽKOVÝMI VODAMI RETENČNÍ A VSAKOVACÍ GALERIE	DATUM : 07/2026	
HLAV.I.PROJ. : ING.T.HUTYRA :		ARCH.Č. : 1140-2	
VYPRACOVAL : MAREK PEKA :		MĚŘÍTKO : 1 : 50	ČÍSLO VÝKRESU : D03.1.03
KRESLIL : HP :			