PŮDORYS 4.NP - NOVÝ STAV - STŘEDNÍ ČÁST

LEGENDA MATERIÁLŮ

- Stávající konstrukce
- Nové konstrukce
- Obvodové nosné stávající zdivo tl. 500mm, cihla plná pálená
- Obvodové nosné stávající zdivo tl. 450mm, cihla plná pálená
- Obvodové nosné stávající zdivo tl. 350mm, cihla plná pálená
- OBVODOVÉ NOSNÉ ZDIVO; Broušený cihelný blok tl. 365mm, 247x365x238mm, malta pro tenké spáry, P20, třída reakce na oheň A1, λ = 0,297 [W/mK]
- VNITŘNÍ NENOSNÉ ZDIVO; plná, hladká tvárnice z pórobetonu tl. 100mm, 599x249x100mm, tenkovrstvá zdící malta, pevnost v tlaku = 2,8 N/mm², třída reakce na oheň A1, λ = 0,130 [W/mK]
- VNITŘNÍ NENOSNÉ ZDIVO; Broušený cihelný blok AKU, malta pro tenké spáry; 333x210x249mm, pevnost v tlaku 12,5 [MPa], λ=0,149[W/(m.K)], U=0,57 [W/(m².K)], EI 120 DP3, R_w=57[dB]
- VNITŘNÍ NENOSNÉ ZDIVO, Tvárnice z pórobetonu, malta pro tenké spáry; 599x249x150mm, pevnost v tlaku 2,8 N/mm², λ=0,130[W/(m.K)], U=0,794 [W/(m².K)], EI 180, R_w=41[dB]
- SDK příčka, tl. 170mm; kovový profil tl. 100mm, opláštění impregnovanou deskou tl. 12,5 mm
- TEPELNÁ IZOLACE, kontaktní zateplovací systém z tepelně izolačních desek z expandované polystyrénové pěny, tl. desek 150mm; zateplovací systém bude certifikován podle ETAG 004 s třídou reakce na oheň minimálně B-s2 d0 dle ČSN EN 13 501-1 a indexem šíření plamene is=0,00m/min dle ČSN 73 0863; realizace bude provedena v souladu ČSN 73 2901 v souladu s technologickým předpisem výrobce systému; montáž bude provedena odborně zaškolenou realizační firmou, která doloží osvědčení o zaškolení od dodavatele systému.
- TEPELNÁ IZOLACE, kontaktní zateplovací systém z tepelně izolačních desek z expandované polystyrénové pěny, tl. desek 100mm; zateplovací systém bude certifikován podle ETAG 004 s třídou reakce na oheň minimálně B-s2 d0 dle ČSN EN 13 501-1 a indexem šíření plamene is=0,00m/min dle ČSN 73 0863; realizace bude provedena v souladu ČSN 73 2901 v souladu s technologickým předpisem výrobce systému; montáž bude provedena odborně zaškolenou realizační firmou, která doloží osvědčení o zaškolení od dodavatele systému.
- TEPELNÁ IZOLACE, kontaktní zateplovací systém z tepelně izolačních lamel z minerální vaty, tl. lamel 150mm; zateplovací systém bude certifikován podle ETAG 004 s třídou reakce na oheň minimálně B-s2 d0 dle ČSN EN 13 501-1 a indexem šíření plamene is=0,00m/min dle ČSN 73 0863; realizace bude provedena v souladu ČSN 73 2901 v souladu s technologickým předpisem výrobce systému; montáž bude provedena odborně zaškolenou realizační firmou, která doloží osvědčení o zaškolení od dodavatele systému.
- TEPELNÁ IZOLACE, kontaktní zateplovací systém z tepelně izolačních lamel z minerální vaty, tl. lamel 100mm; zateplovací systém bude certifikován podle ETAG 004 s třídou reakce na oheň minimálně B-s2 d0 dle ČSN EN 13 501-1 a indexem šíření plamene is=0,00m/min dle ČSN 73 0863; realizace bude provedena v souladu ČSN 73 2901 v souladu s technologickým předpisem výrobce systému; montáž bude provedena odborně zaškolenou realizační firmou, která doloží osvědčení o zaškolení od dodavatele systému.
- TEPELNÁ IZOLACE, kontaktní zateplovací systém z tepelně izolačních lamel z minerální vaty, tl. lamel 30mm; zateplovací systém bude certifikován podle ETAG 004 s třídou reakce na oheň minimálně B-s2 d0 dle ČSN EN 13 501-1 a indexem šíření plamene is=0,00m/min dle ČSN 73 0863; realizace bude provedena v souladu ČSN 73 2901 v souladu s technologickým předpisem výrobce systému; montáž bude provedena odborně zaškolenou realizační firmou, která doloží osvědčení o zaškolení od dodavatele systému.
- BYT TYP A - BYT č. 4.03, 4.04, 4.05, 4.06, 4.07, 4.08, 4.09, 4.10, 4.11, 4.12, 4.13, 4.14, 4.15, 4.16
- BYT TYP B - BYT č. 4.01, 4.02, 4.17, 4.18

POZNÁMKA:
OŠETŘENÍ SCHODIŠŤOVÉHO ZÁBRADLÍ:
- bude provedena demontáž zábradlí u schodiště. Toto zábradlí bude ošetřeno následovným způsobem:
  - dřevěné madlo bude přebroušeno, následně natřeno lazurou ve dvou vrstvách
  - kovová část bude očištěna, odmaštěna a následně natřena akrylovou barvou v odstínu stávající bežové barvy
- po oklepání bude zábradlí zpětně namontováno

NOSNÉ KONSTRUKCE:
- vyztužení nosné konstrukce pomocí ocelových prvků bude provedeno dle D.1.2 - Stavebně konstrukční řešení stavby

NOVÉ OTVORY:
- ocelové nosníky budou osazeny již v průběhu bouracích prací

VÝPLNĚ OTVORŮ:
- dle výpisu oken a dveří

NOVÉ ZDIVO:
- dle výkresové dokumentace bude provedeno nové vyzdění stěn
- vyzdění v jednotlivých bytech dle typových výkresů bytů A a bytů B

POVRCHOVÉ ÚPRAVY:
- v prostoru schodiště bude po oškrábání původní malby provedena penetrace podkladu a následně bude provedena výmalba

PODLAHY:
- vytvoření nové nosné konstrukce pavlačí pomocí ocelové konstrukce a betonové trapézové desky
- na tuto betonovou trapézovou desku bude provedena nová podlaha
- jedná se o samonivelační cementovou vyrovnávací hmotu tl. 10mm (reakce na oheň A1, pevnost v tlaku C40, pevnost v tahu za ohybu F12, odolnost vůči obrusu AR 0,5)
- podklad napenetrován pomocí penetrace od systémového řešení výrobce
- finální impregnace povrchu pro lepší udržovatelnost (dle systémového řešení výrobce)

Všechny rozměry je nutné ověřit na stavbě a při zjištění nesrovnalosti mezi stavem na stavbě a projektovou dokumentací neprodleně kontaktovat autorský dozor.

VÝPIS PŘEKLADŮ

OZN.	TYP PŘEKLADU	Světlost otvoru	DÉLKA/mm	POČET					
				SUTERÉN	1.NP	2.NP	3.NP	4.NP	CELKEM
a	Ocelový nosný překlad pro stěnu tl. 500mm => 4x ocelový nosník I 100, délka 1500 mm; S235JR (1.0038) dle EN 10025-2	1000	1500	1	28	28	28	25	110
b	Ocelový nosný překlad pro stěnu tl. 500mm => 4x ocelový nosník I 100, délka 1100 mm; S235JR (1.0038) dle EN 10025-2	600	1100	0	20	20	20	18	78
c	Ocelový nosný překlad pro stěnu tl. 500mm => 4x ocelový nosník I 100, délka 1700 mm; S235JR (1.0038) dle EN 10025-2	1200	1700	0	4	4	4	4	16

LEGENDA POŽÁRNÍCH DVEŘÍ

- EI30 DP3 - požární dveře brání šíření tepla s požární odolností 30 min (mohou být dřevěné)
- EI30 DP3 - požární dveře brání šíření tepla s požární odolností 30 minut (mohou být dřevěné) + doplněné samozavíračem
- EI45 DP1 - požární okno brání šíření tepla s požární odolností 45 min (pevné zasklené)
- EI30 DP3 - dvoukřídé požární dveře brání šíření tepla s požární odolností 30 min opatřené koordinátorem zavírání
- Dveře opatřeny panikovými kováním

POZNÁMKA

1. Lehký obvodový plášť - sloupkove - paždíková konstrukce, výplň (skleněná výplň, hliníkové kazety), fixní lamely
2. Samonosné ocelové schodiště - viz. stavebně konstrukční část
3. Lehký obvodový plášť schodiště - sloupkovo - paždíková konstrukce, skleněná výplň
4. Výtahová šachta - ocelová konstrukce viz. stavebně konstrukční řešení; opláštění lehkým obvodovým pláštěm
5. Protipožární prosklené dveře 900/1970mm, požární odolnost EI30 DP3 - požární dveře brání šíření tepla s požární odolností 30 minut + doplněné samozavíračem, panikovým kováním a panikovou hrazdou, součást lehkého obvodového pláště
6. Světlík - 1750x3850mm, sklon 2%
7. Prodloužen pavlačo - Železobetonová konstrukce - viz. stavebně konstrukční část
8. Prosklená stěna - plastový rám se skleněnou výplní, rozměr 2940x2750mm; před započetím výroby nutnost přesného zaměření na stavbě
9. Spojení pavlačí - železobetonová konstrukce, 1250x7140mm - viz. stavebně konstrukční část

Nové překlady z oceli osazeny již v rámci bouracích prací !!!

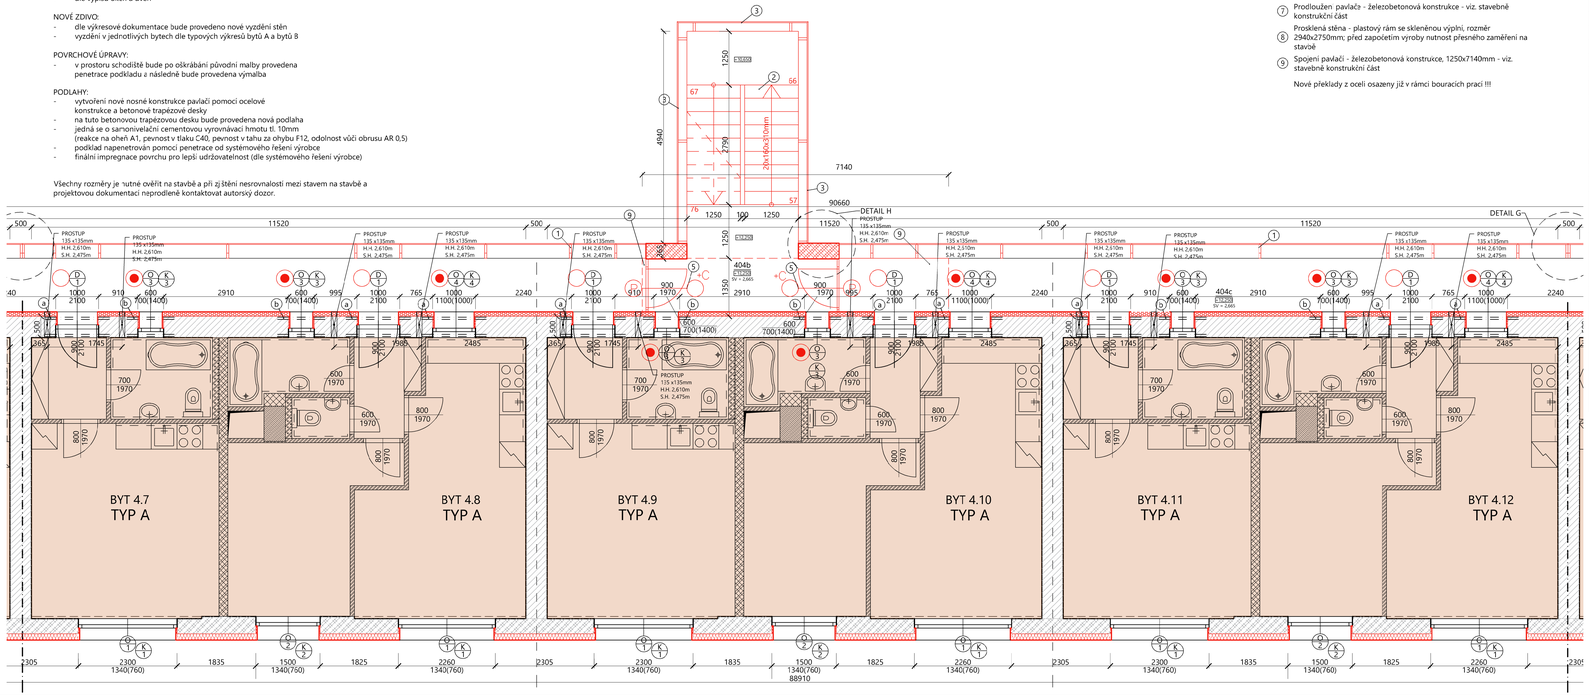

LEGENDA MÍSTNOSTÍ

OZN.	NÁZEV MÍSTNOSTI	PLOCHA/m²	VÝŠKA/m	PODLAHA	STĚNY	STROP	POZNÁMKA	SKLADBA
404a	PAVLAČ	56,32	2,66	POHLEDOVÁ STĚRKA	FASÁDNÍ OMÍTKA	FASÁDNÍ OMÍTKA	SOKL Z ELOX HLINÍKU	
404b	SCHODIŠTĚ	5,92	2,66	POHLEDOVÁ STĚRKA	FASÁDNÍ OMÍTKA	FASÁDNÍ OMÍTKA	SOKL Z ELOX HLINÍKU	
404c	PAVLAČ	60,04	2,66	POHLEDOVÁ STĚRKA	FASÁDNÍ OMÍTKA	FASÁDNÍ OMÍTKA	SOKL Z ELOX HLINÍKU	
BYT 4.7 - DISPOZICE 1+kk								
101	PŘEDSÍŇ	3,32	2,65	KER. DL.	VÁP. ŠT. OM. + MALBA	SDK PODHLED+MALBA	KER. SOKL	
102	KOUPELNA + WC	4,75	2,40	KER. DL.	VÁP. ŠT. OM. + MALBA	SDK PODHLED+MALBA	KER. OBKL. - v. 2,1m	
103	OBYVACÍ POKOJ + KUCHYNĚ	19,89	2,65	VINYL	VÁP. ŠT. OM. + MALBA	VÁP. ŠT. OM. + MALBA	KER. OBKL. - v. 0,75(0,9)m	
PLOCHA BYTU 4.7		27,96						
BYT 4.8 - DISPOZICE 2+kk								
101	PŘEDSÍŇ	3,19	2,65	KER. DL.	VÁP. ŠT. OM. + MALBA	SDK PODHLED+MALBA	KERAMICKÝ SOKL	
102	OBYVACÍ POKOJ + KUCHYNĚ	21,09	2,65	VINYL	VÁP. ŠT. OM. + MALBA	VÁP. ŠT. OM. + MALBA	KER. OBKL. - v. 0,75(0,9)m	
103	POKOJ	12,98	2,65	VINYL	VÁP. ŠT. OM. + MALBA	VÁP. ŠT. OM. + MALBA		
104	WC	1,34	2,40	KER. DL.	VÁP. ŠT. OM. + MALBA	SDK PODHLED+MALBA	KER. OBKL. - v. 2,1m	
105	KOUPELNA	4,01	2,40	KER. DL.	VÁP. ŠT. OM. + MALBA	SDK PODHLED+MALBA	KER. OBKL. - v. 2,1m	
PLOCHA BYTU 4.8		42,61						
BYT 4.9 - DISPOZICE 1+kk								
101	PŘEDSÍŇ	3,32	2,65	KER. DL.	VÁP. ŠT. OM. + MALBA	SDK PODHLED+MALBA	KER. SOKL	
102	KOUPELNA + WC	4,75	2,40	KER. DL.	VÁP. ŠT. OM. + MALBA	SDK PODHLED+MALBA	KER. OBKL. - v. 2,1m	
103	OBYVACÍ POKOJ + KUCHYNĚ	19,89	2,65	VINYL	VÁP. ŠT. OM. + MALBA	VÁP. ŠT. OM. + MALBA	KER. OBKL. - v. 0,75(0,9)m	
PLOCHA BYTU 4.9		27,96						
BYT 4.10 - DISPOZICE 2+kk								
101	PŘEDSÍŇ	3,19	2,65	KER. DL.	VÁP. ŠT. OM. + MALBA	SDK PODHLED+MALBA	KERAMICKÝ SOKL	
102	OBYVACÍ POKOJ + KUCHYNĚ	21,09	2,65	VINYL	VÁP. ŠT. OM. + MALBA	VÁP. ŠT. OM. + MALBA	KER. OBKL. - v. 0,75(0,9)m	
103	POKOJ	12,98	2,65	VINYL	VÁP. ŠT. OM. + MALBA	VÁP. ŠT. OM. + MALBA		
104	WC	1,34	2,40	KER. DL.	VÁP. ŠT. OM. + MALBA	SDK PODHLED+MALBA	KER. OBKL. - v. 2,1m	
105	KOUPELNA	4,01	2,40	KER. DL.	VÁP. ŠT. OM. + MALBA	SDK PODHLED+MALBA	KER. OBKL. - v. 2,1m	
PLOCHA BYTU 4.10		42,61						
BYT 4.11 - DISPOZICE 1+kk								
101	PŘEDSÍŇ	3,32	2,65	KER. DL.	VÁP. ŠT. OM. + MALBA	SDK PODHLED+MALBA	KER. SOKL	
102	KOUPELNA + WC	4,75	2,40	KER. DL.	VÁP. ŠT. OM. + MALBA	SDK PODHLED+MALBA	KER. OBKL. - v. 2,1m	
103	OBYVACÍ POKOJ + KUCHYNĚ	19,89	2,65	VINYL	VÁP. ŠT. OM. + MALBA	VÁP. ŠT. OM. + MALBA	KER. OBKL. - v. 0,75(0,9)m	
PLOCHA BYTU 4.11		27,96						
BYT 4.12 - DISPOZICE 2+kk								
101	PŘEDSÍŇ	3,19	2,65	KER. DL.	VÁP. ŠT. OM. + MALBA	SDK PODHLED+MALBA	KERAMICKÝ SOKL	
102	OBYVACÍ POKOJ + KUCHYNĚ	21,09	2,65	VINYL	VÁP. ŠT. OM. + MALBA	VÁP. ŠT. OM. + MALBA	KER. OBKL. - v. 0,75(0,9)m	
103	POKOJ	12,98	2,65	VINYL	VÁP. ŠT. OM. + MALBA	VÁP. ŠT. OM. + MALBA		
104	WC	1,34	2,40	KER. DL.	VÁP. ŠT. OM. + MALBA	SDK PODHLED+MALBA	KER. OBKL. - v. 2,1m	
105	KOUPELNA	4,01	2,40	KER. DL.	VÁP. ŠT. OM. + MALBA	SDK PODHLED+MALBA	KER. OBKL. - v. 2,1m	
PLOCHA BYTU 4.12		42,61						

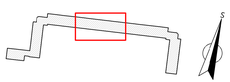

Dokumentace pro provádění stavby (DPS)
- - tato dokumentace nenahrazuje realizační nebo výrobné montážní dokumentaci stavby.

Veškerá práva vyhrazena. Tento výkres je duševním vlastnictvím firmy TOLZA, spol. s r. o.

Investor: Statutární město Prostějov, nám. T. G. Masaryka 130/14, 796 01 Prostějov
TOLZA, spol. s r. o.
Kaltanova 64, 620 00 Brno
e-mail: info@tolza.cz
Stupeň: DPS
Index:
Číslo paré:
Architekt: Ing. arch. Jiří Geč, Ph.D., DPEA
Zodp. projektant:
Kontroloval: Klupka Jaromír
Vypracoval: Bc. Petra Novotná

Zakázka: BD Šárka 9,11 - rekonstrukce objektu
Šárka č. p. 1900, č. or. 9-11, 796 01 Prostějov
Objekt: SO 01 - Bytový dům
Číslo zakázky: 676
Datum: říjen 2019
Měřítko: 1:50
Obsah: D.1.1. Architektonické a stavebně technické řešení
Číslo výkresu: D.1.1.74
Půdorys 4.NP - střední část - nový stav

Název souboru: 676 - 190917 - 4.NP nový stav.dwg