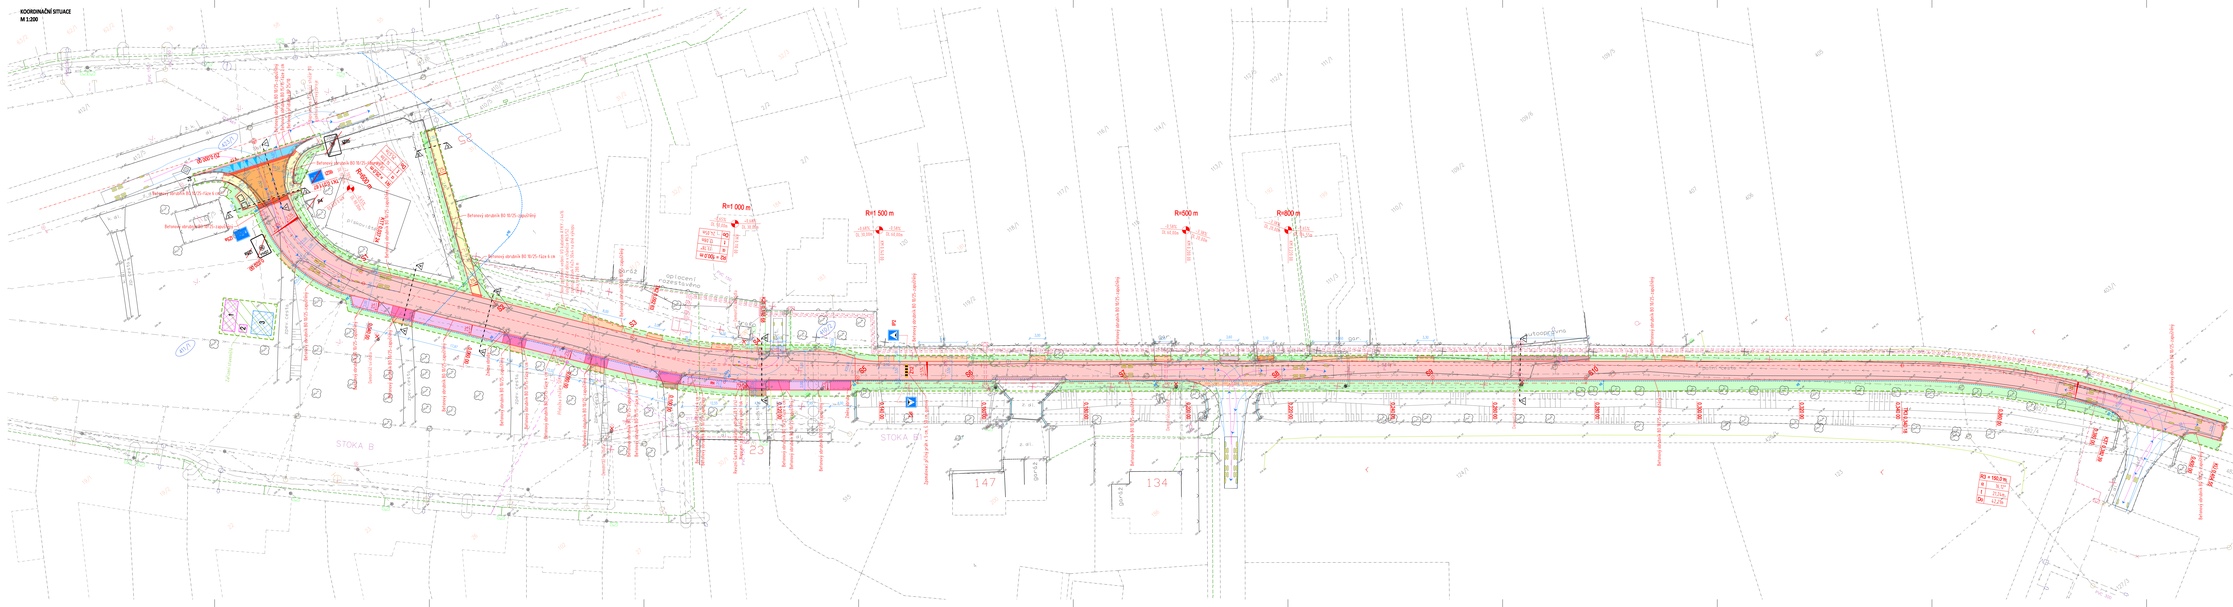

LEGENDA:

STAVAJÍCÍ	NÁVRH	
		KOMUNIKACE
		ASFALTOBETON ACO 11
		ASFALTOBETON PROTISMYK
		ASFALTOBETON ACO 11
		SADA
		PODKLADNÍ
		SADA
		ZLATÁ 35/50/50 ŠEDÁ
		SADA
		BETON
		SADA
		VELKÁ ŽELVA KOSTKA
		SADA
		ZLATÁ 35/50/5 OBNAŽEN ČERVENÁ
		KAZETOVÝ PRAH DO ZEMI
		DROBNÁ ŽELVA KOSTKA
		SADA
		ZLATÁ 35/50/5 ŠEDÁ
		PARKOVACÍ STÁNÍ
		ZLATÁ 35/50/5 OBNAŽEN ŠEDÁ
		ŽELEZ
		ZÁMKOVÁ DLAŽBA
		BEZBARIÉROVÁ ÚPRAVA
		ZLATÁ 35/50/5 KELEVÍM ČERVENÁ
		HRANICE PARCEL/KÚ KN
		PARCELNÍ ČÍSLO+ÚLIČ KN
		HRANICE ŘEŠENÉHO ÚZEMÍ

SEZNAM STAVEBNÍCH OBJEKTŮ:

SO 101 KOMUNIKACE
SO 401 VEŘEJNÉ OSVĚTLENÍ
SO 402 PŘELOŽKA SDĚ 22/96

LEGENDA INŽENÝRSKÝCH SÍTÍ:

STAVAJÍCÍ	NÁVRH	
		KANALIZACE JEDNOTNÁ
		KANALIZACE DEŠŤOVÁ
		KANALIZACE DEŠŤOVÁ PŘÍPOJKA U
		KANALIZACE SPLAŠKOVÁ
		PŘÍPOJKA
		PLYNOVOD NTL
		PLYNOVOD STL
		PLYNOVOD VTL
		DISTRIBUČNÍ ROZVOD NN KABELOVÝ
		DISTRIBUČNÍ ROZVOD NN PODZEMNÍ
		SMĚSOVNA PD
		DISTRIBUČNÍ ROZVOD VN KABELOVÝ
		DISTRIBUČNÍ ROZVOD VN PODZEMNÍ
		SMĚSOVNA PD
		SDĚLOVACÍ KABEL-OLO
		SMĚSOVNA PD
		SDĚLOVACÍ KABEL-ČETN
		SDĚLOVACÍ KABEL-OPMSTL
		SMĚSOVNA PD
		ROZVOD NÍZKOTLAKÉ PODZEMNÍ
		STOŽÁR VO

LEGENDA DZH:

STAVAJÍCÍ	NÁVRH	
	1	VÝKAVNÍ DZH
	2	KANCELÁŘ A ŠATNA STAVBY
	2	VÝKAVNÍ DZH
	3	MOBILNÍ DZH
	3	SKLADY VYKOPÁVKOVÝCH A STAVEBNÍHO MATERIÁLU

POZNÁMKA:

PROSTOR ZÁŘEZEM STAVEBNÍŘE BUDE OPLOCEN BETONOVÝM, PLNÉ, OCELOVÝM PANELY A OPLOCEN DO VÝŠKY 180 m.

SOUŘADNICOVÝ SYSTÉM: JTSK
VÝŠKOVÝ SYSTÉM: Bpv p.v.
POLOHA STAVADEL NÁSYPNÝCH SÍTÍ JE INFORMATIVNÍ

HLAVNÍ PROJEKTANT	KONTROLOVAL	VYPRACOVAL
ING. TOMÁŠ RUTH	ING. TOMÁŠ RUTH	ING. TOMÁŠ RUTH

INVESTOR	STATUTÁRNÍ MĚSTO PROSTĚJOV NÁM. T. G. MASARYKA 130/14, 796 01 PROSTĚJOV
STAVBA	REKONSTRUKCE KOMUNIKACE V ŽEŠOVÉ SMĚREM K ČOV
OBSAH	KOORDINAČNÍ SITUACE

ING. TOMÁŠ RUTH
SEDMIDOLÍ Č.P. 1555, 21 TŘEBÍČ
INFO@TOMASRUTH.CZ
+420 775 158 458

FORMÁT	24 A3
DATUM	06/2024
STUPEŇ PD	DPS+DPS
MĚŘÍTKO	1:200
ČÍSLO VÝKRESU	A402
	C.3.